




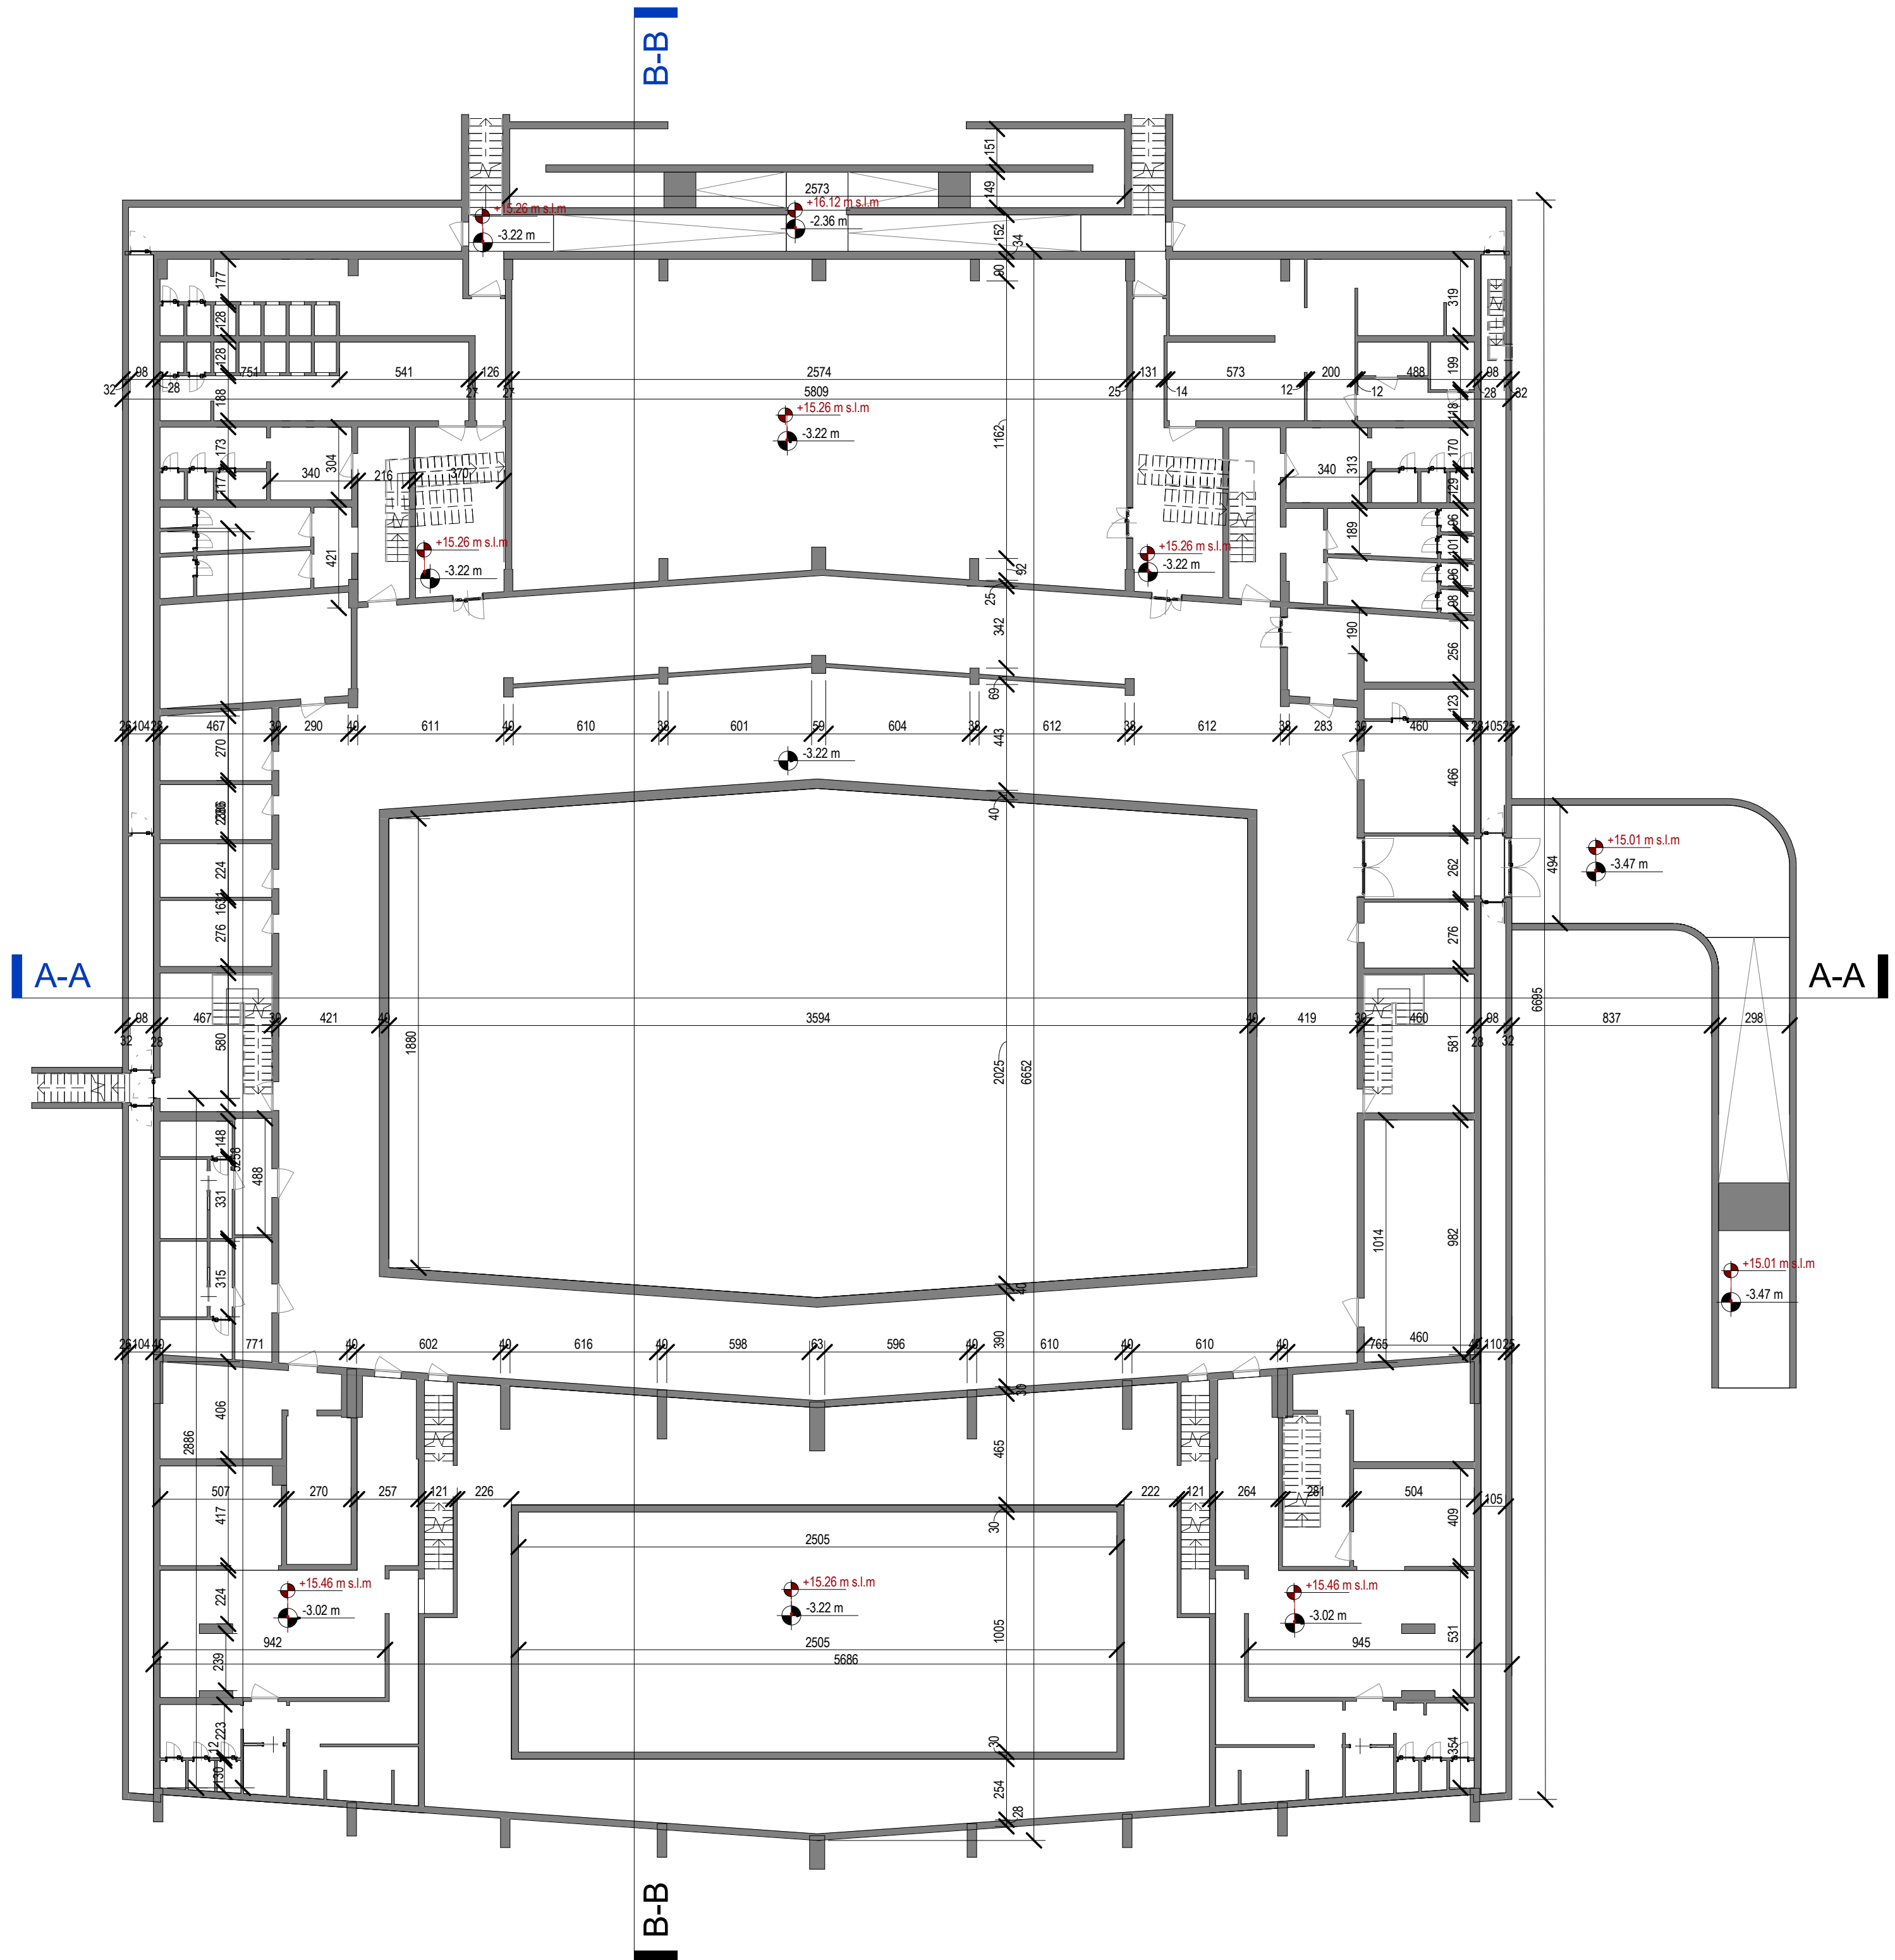

Piano interrato-Rilievo stato di fatto - Scala: 1 : 200

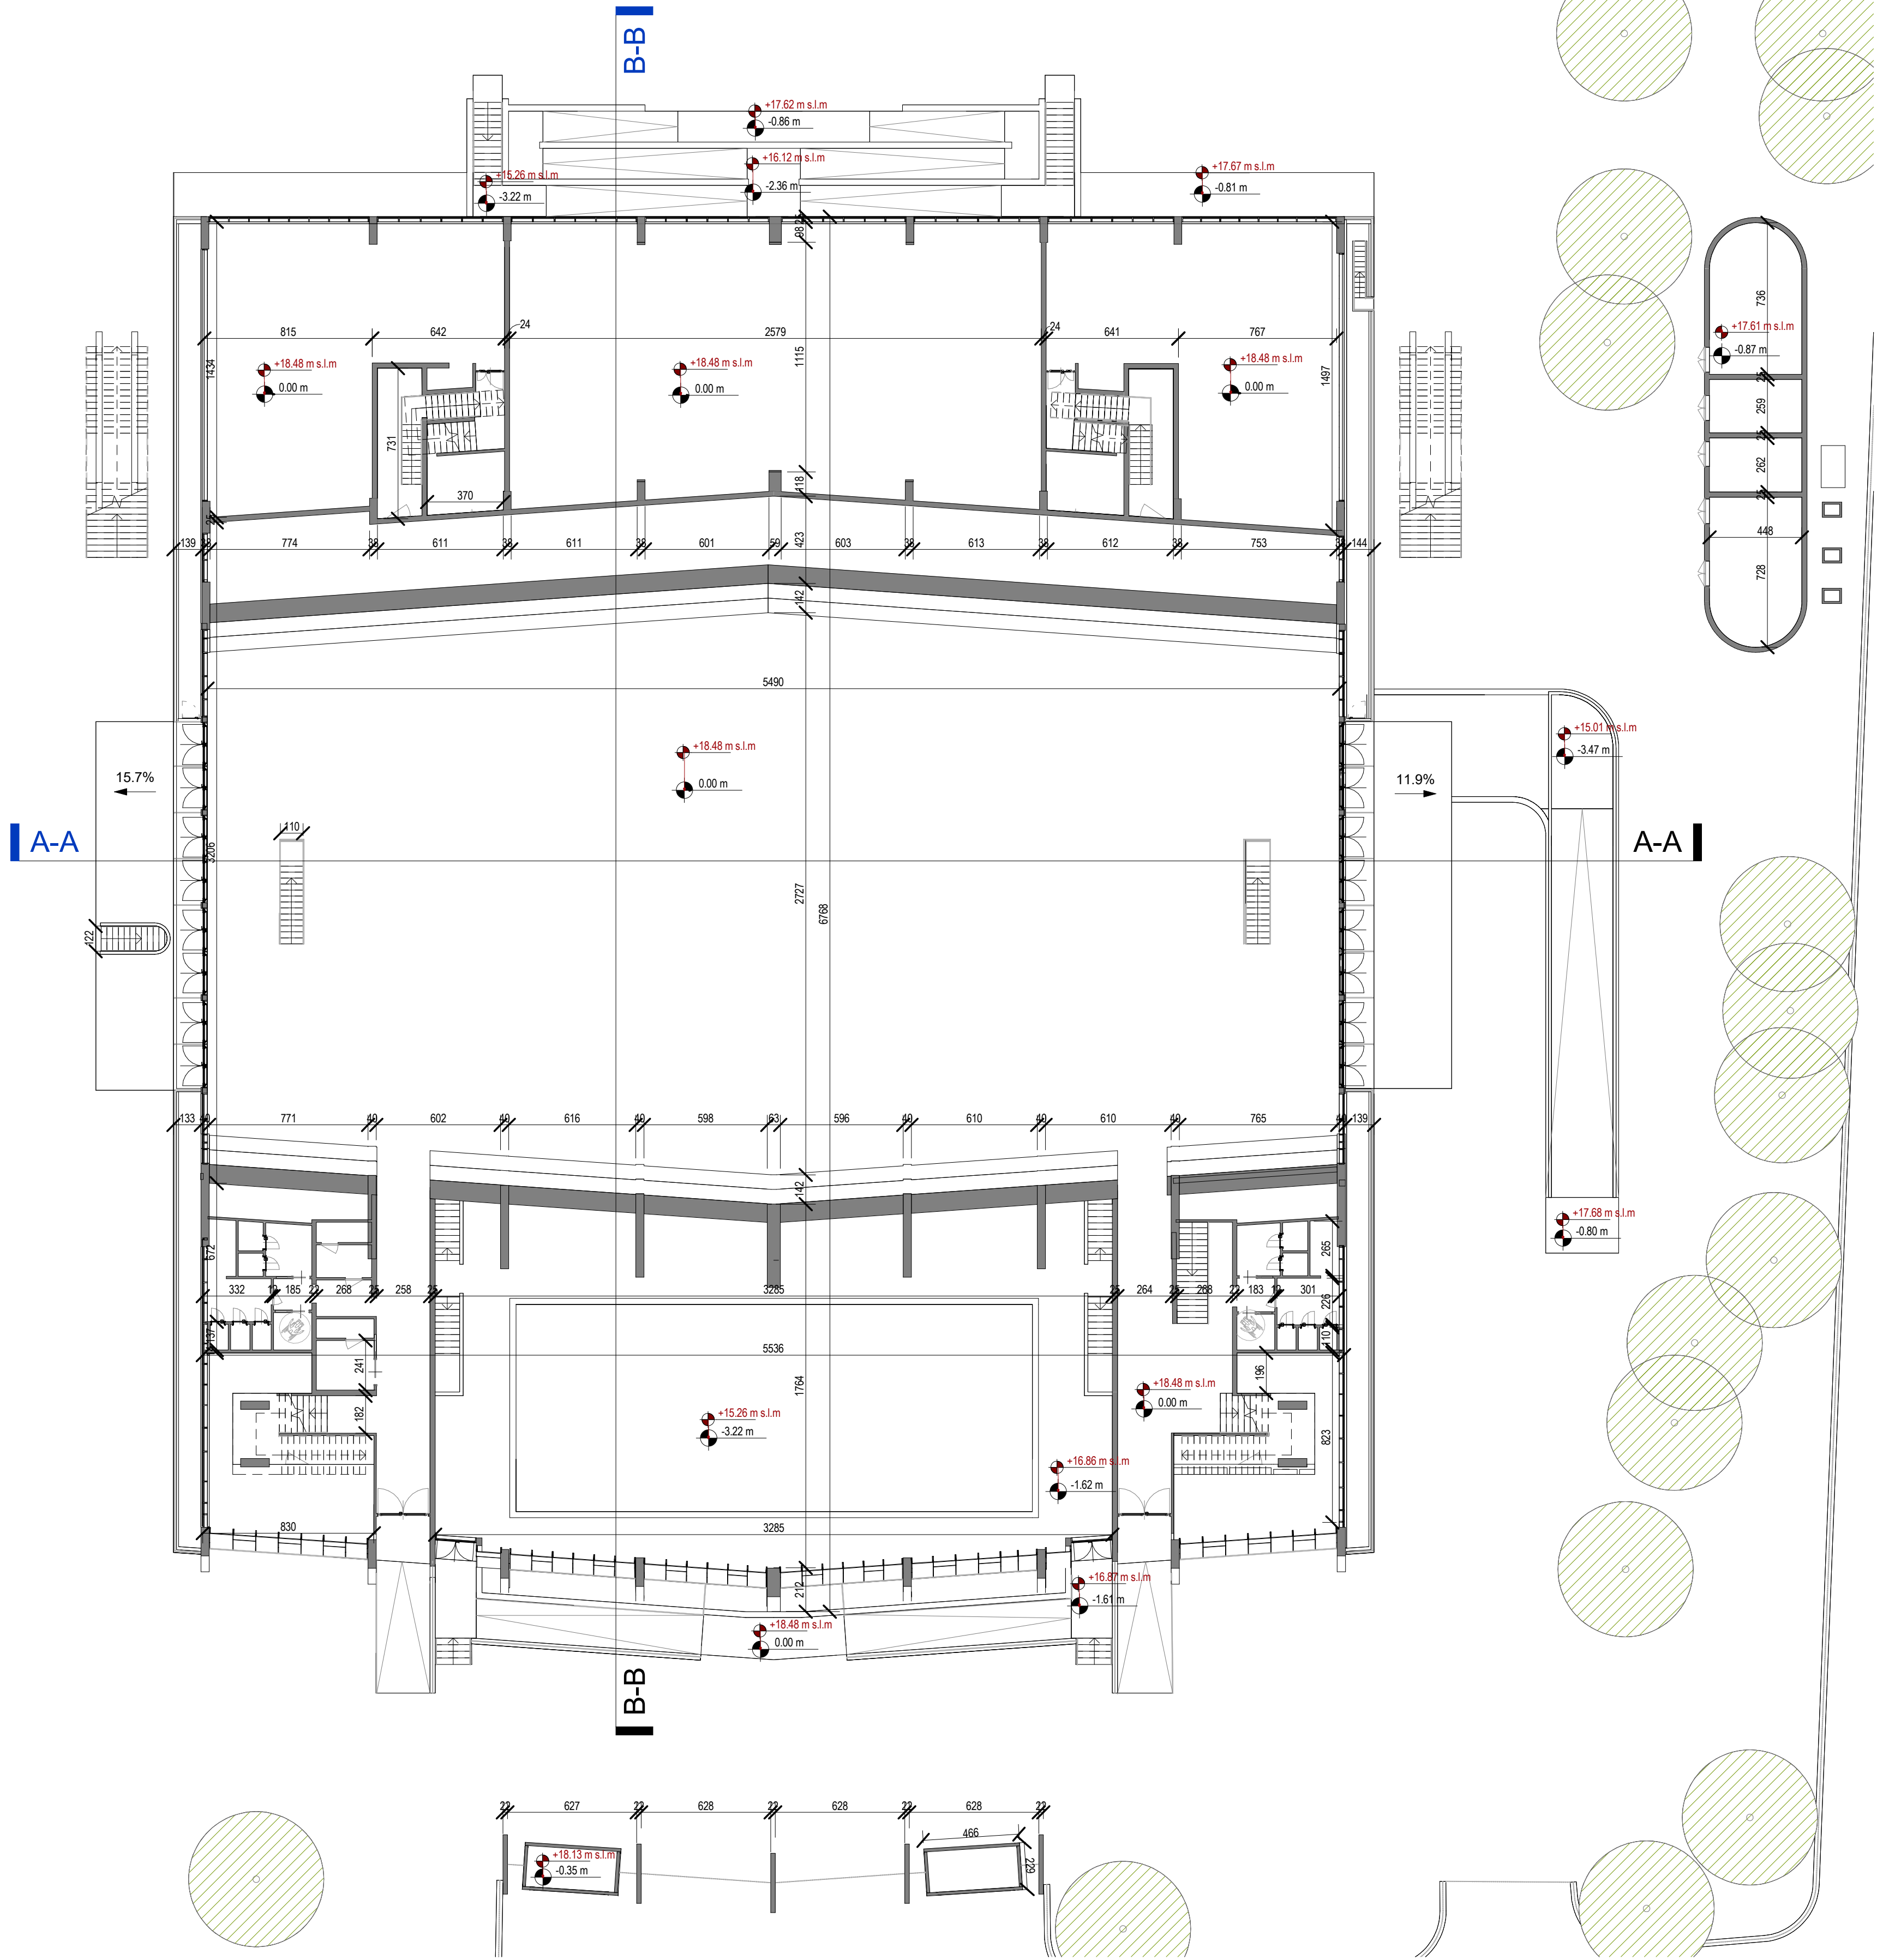

Piano terra-Rilievo stato di fatto - Scala: 1 : 200

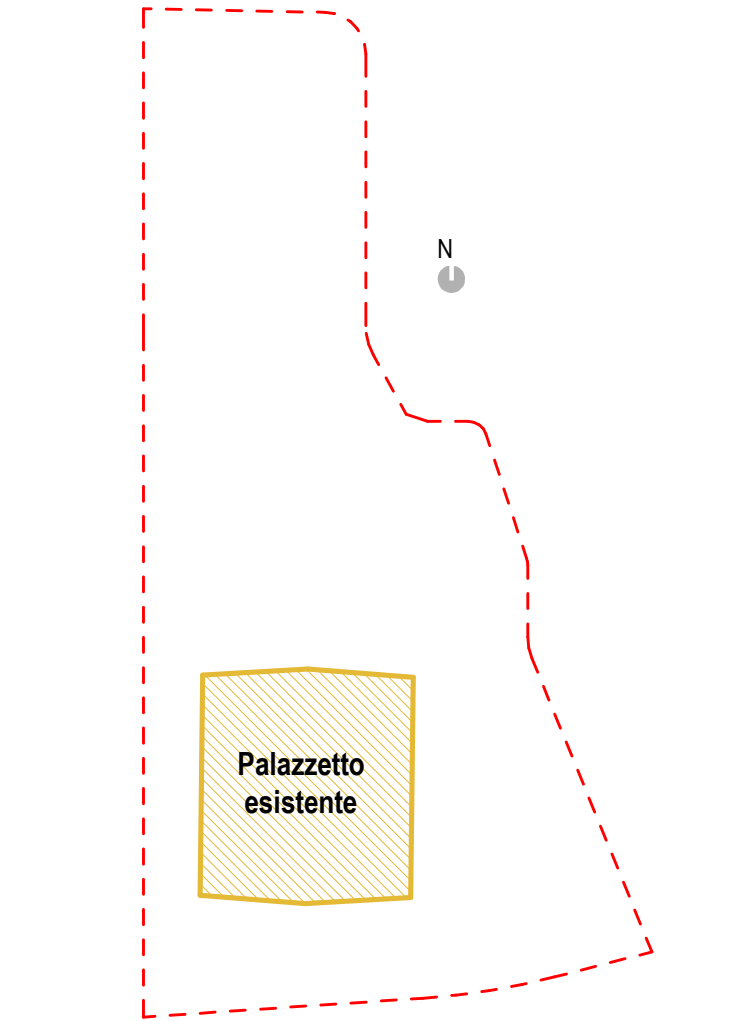

Legenda

- Confine lotto
- Perimetro edificio esistente
- Quota stato di fatto (m)
- Quota di riferimento sul livello del mare (m)

Volume esistente:
Fuori terra: 46700mc
Piano seminterrato: 10400mc

Superfici lorde:
Piano interrato: 3930mq
Piano terra: 3220mq
Piano primo: 1517mq
Piano copertura: 3360mq

PROGETTAZIONE DI FATTIBILITÀ TECNICA ED ECONOMICA CONNESSA ALLA RIQUALIFICAZIONE E AL POTENZIAMENTO DEL PALASPORT DI VIA DELLE TAGLIATE MEDIANTE SOSTITUZIONE EDILIZIA

COMMITTENTE

COMUNE DI LUCCA
Via S. Giustina n. 32 (Palazzo
Paronai) - 55100 Lucca
CUP: J68E23000100004
CIG: B19F986BDD

Responsabile Unico del Procedimento: Ing. Antonella Giannini

STUDI DI PROGETTAZIONE

ATI | Project
CREATING A BETTER REALITY

ATI PROJECT S.R.L.
Via G.B. Piccoli 12/14
56124 - Pisa
Tel.: +39 050578460

H/21
HELIOPOLIS 21 ARCHITECTS

HELIOPOLIS 21 ARCHITECTS
Via Turati 35b
59017 Arena Marittima (PISA)
Tel.: +39 050812007

SAMA
SCAVI ARCHEOLOGICI

SAMA SCAVI ARCHEOLOGICI
Via Gasperina 45
00118 ROMA
Tel.: +39 0692091221

3E
INGEGNERIA

3E INGEGNERIA
Via G. Volpe 92
56121 PISA
Tel.: +39 05044428

DOTT. AGRON. FABRIZIO BUTTÉ

DOTT. AGRON. FABRIZIO BUTTÉ
Viale S. Anna 19
28022 Vercellina (VCO)
Tel.: +39 0323502604

GLI ELABORATI DEFINITIVI ARCHITETTONICI SONO DA LEGGERSI UNITAMENTE A QUELLI STRUTTURALI ED IMPIANTISTICI EVENTUALI DISCREPANZE PRESENTI TRA GLI ELABORATI DELLE VARE DISCIPLINE DEVONO ESSERE COMUNICATE TEMPRESTIVAMENTE AI PROGETTISTI.

DATI DI PROGETTO

DATA	N° PROGETTO	NOME PROGETTO
06.11.2025	2706-24	PPP PTE DI PALASPORT LUCCA (LU)

REVISIONI

N°	MOTIVAZIONE	DATA
00	Consegna PTE	10.07.2025
01	Conferenza di Servizi	24.10.2025
02	Revisione PTE	06.11.2025

ELABORATO

Copyright © by ATIProject

STATO DI FATTO

Rilievo stato di fatto

Pianta piano interrato e piano terra

Codice Elaborato: 2706_F_00_SF_AR00_T_02_000-0_01_02
Scala: 1:200

2706 F 00 SF AR 00 T 02 000 0 01 02