
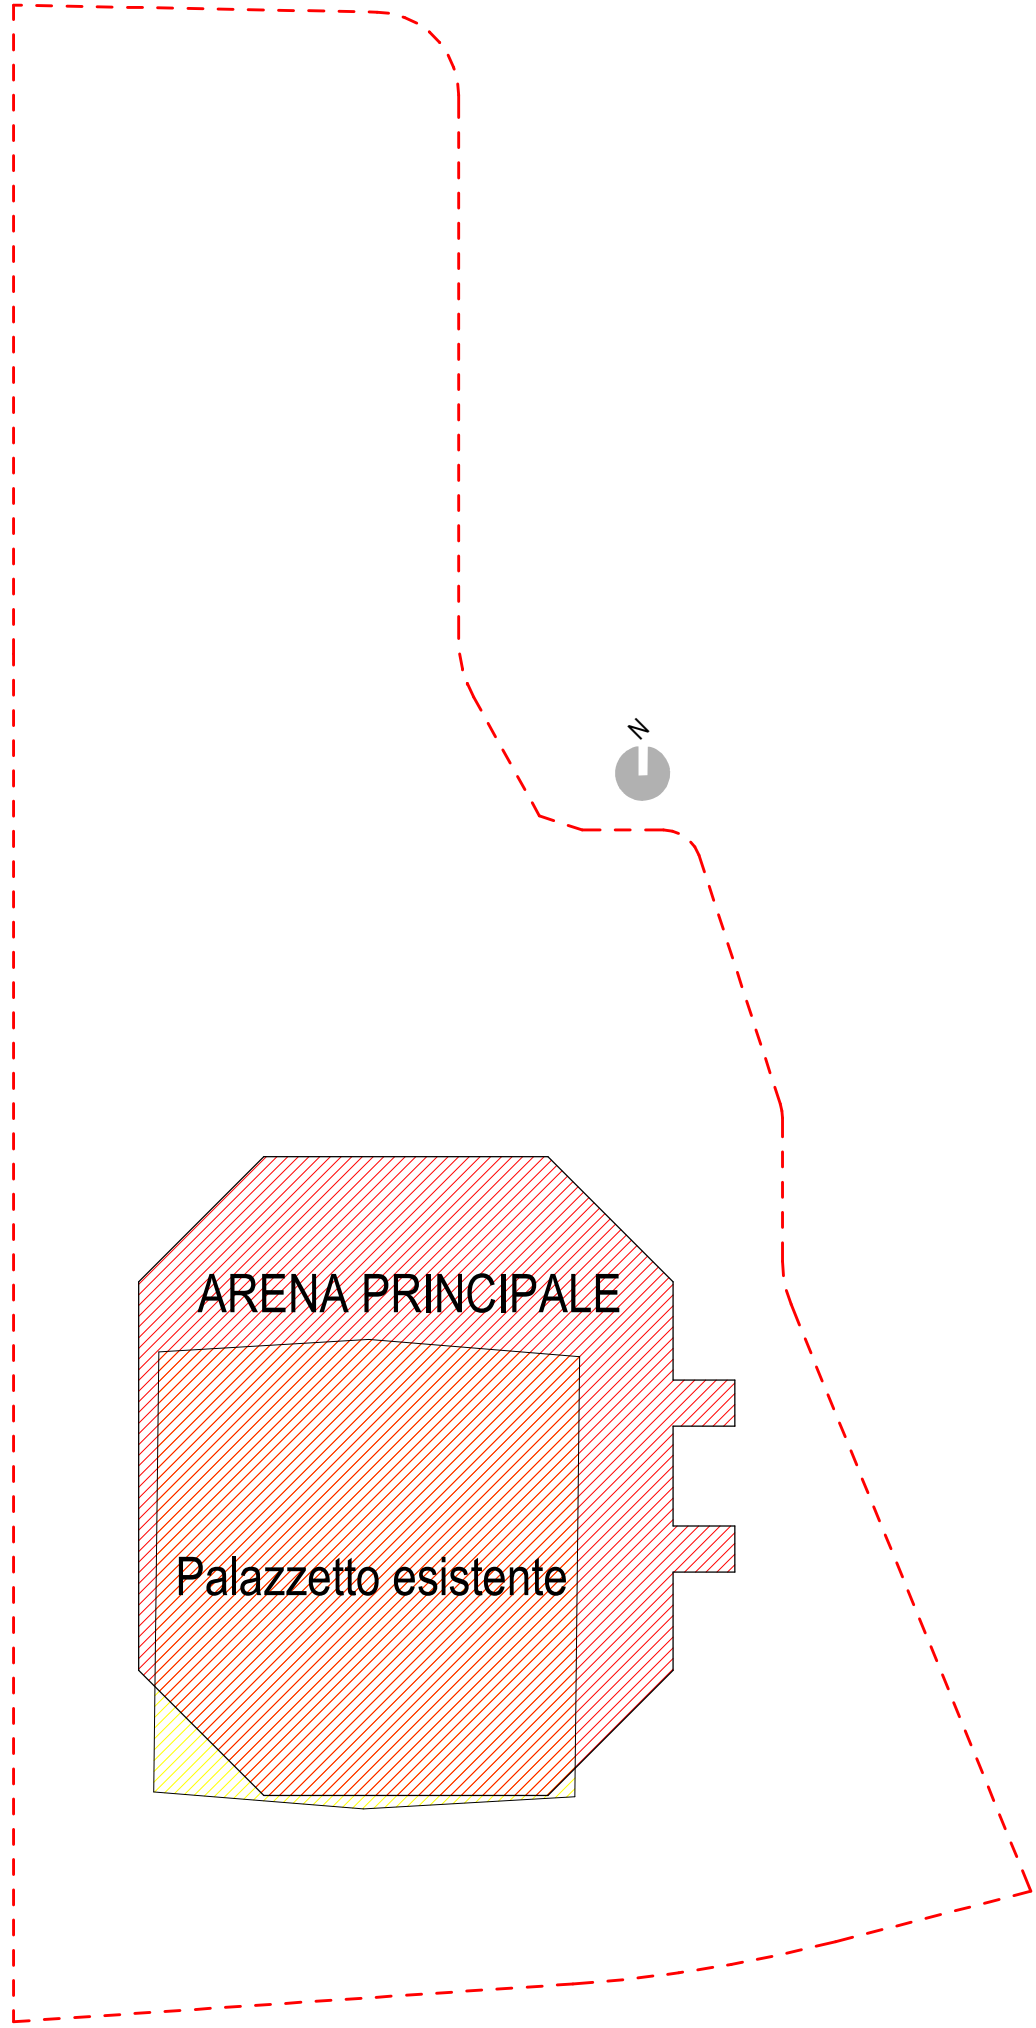


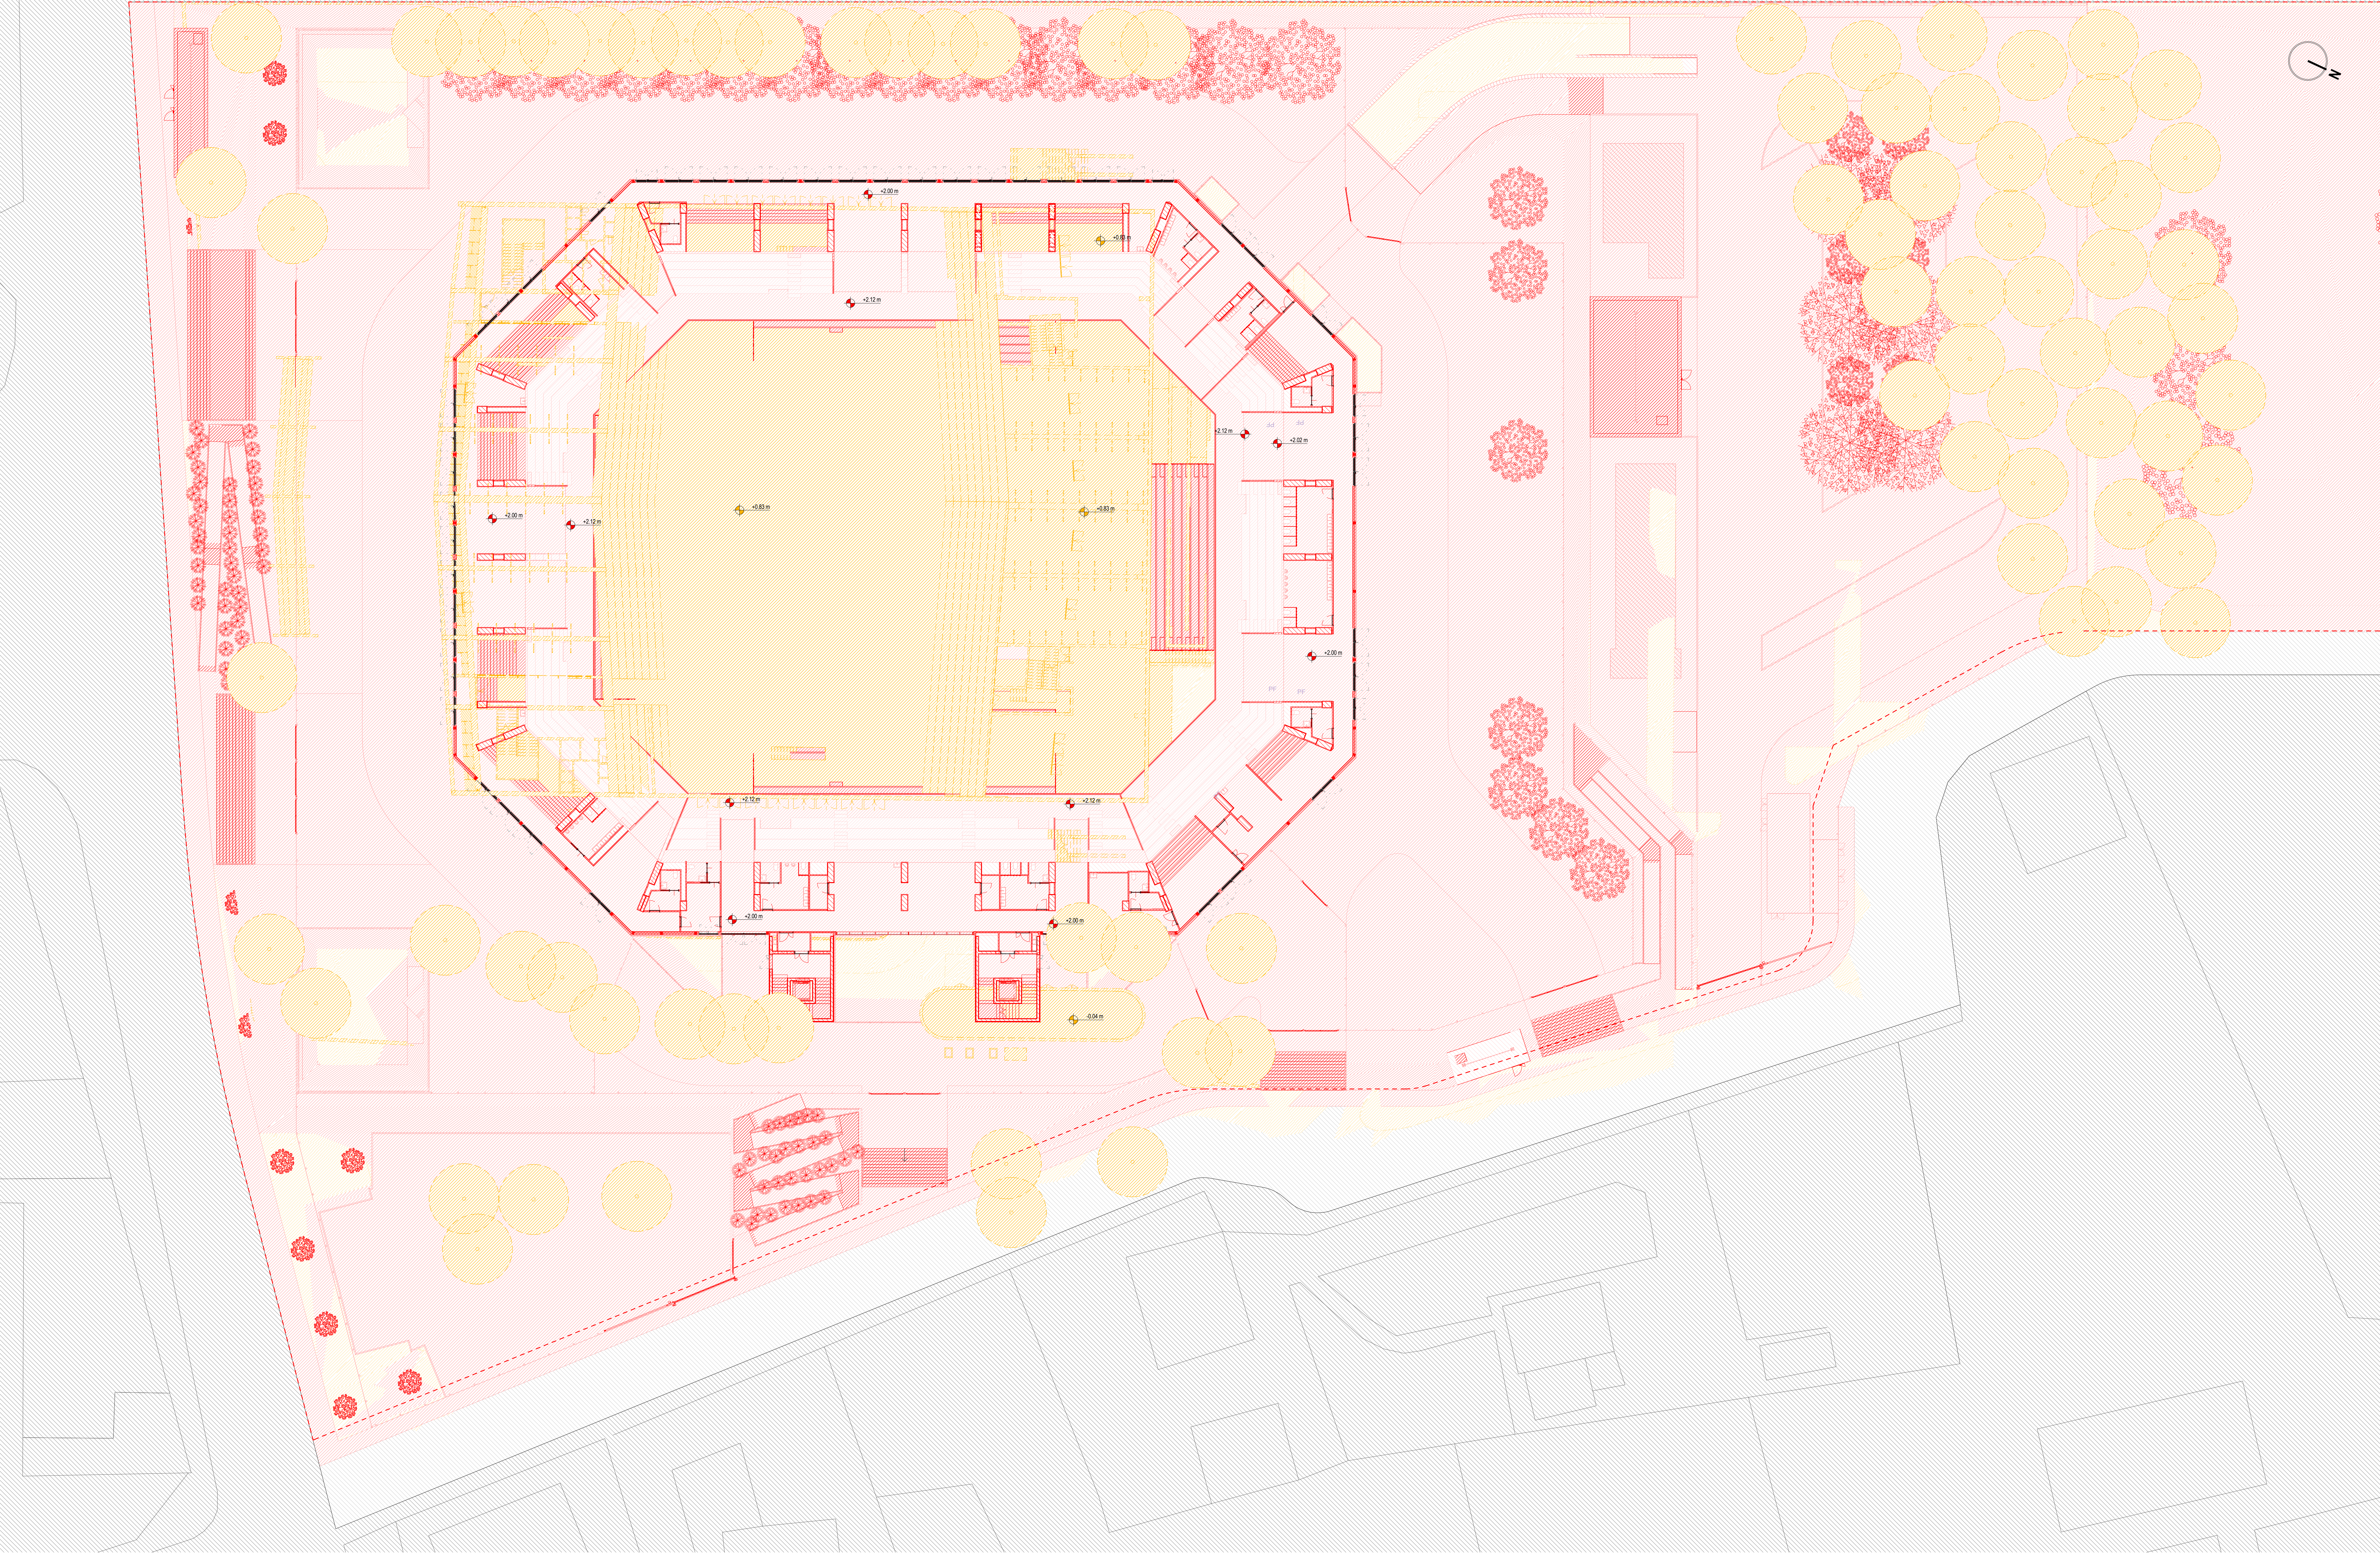

LEGENDA

- Nuova costruzione
- Demolizioni
- Quota stato di fatto (m)
- Quota stato di progetto (m)

SS - Pianta piano terra - Scala: 1 : 200

PROGETTAZIONE DI FATTIBILITÀ TECNICA ED ECONOMICA CONNESSA ALLA RIQUALIFICAZIONE E AL POTENZIAMENTO DEL PALASPORT DI VIA DELLE TAGLIATE MEDIANTE SOSTITUZIONE EDILIZIA

COMITENTE
Città di Lucca
Responsabile Unico del Procedimento: Ing. Antonella Giannini
STUDIO DI PROGETTAZIONE

COMUNE DI LUCCA
Via S. Giuliano n. 21 (Palazzo Pretorio) - 55100 Lucca
CUP J88C230010004
CIG 81167666D2

ATI | Project
CREATING A BETTER REALITY

H21
HELIPOLIS 21 ARCHITECTS
Via Torino 326
20127 Azzate Brianza (PSA)
Tel. +39 0362 72007

SAMA
SAMA SCARAVI ARCHITECTS
Via Cassanese 45
01118 ROMA
Tel. +39 065291221

3E INGEGNERIA
Via G. Vigna 52
20121 MILANO
Tel. +39 0244428

DOTT. AGOSTO FABRIZIO BUTTE
Viale S. Anna 19
28022 Vercelli (VC)
Tel. +39 0322526264

GLI ELABORATI DEBITAMENTE AUTENTICI SONO IN CARTELLI AUTENTICI E A QUELLI ELETTRONICI DEL MINISTERO DELL'INTERNO PRESENTI SULLA PORTALE DI AMMINISTRAZIONE DELLO STATO
SODDARE COMANDANTE TERRITORIALE DI PROGETTI

DATI DI PROGETTO		NOME PROGETTO	
DATA	06.11.2020	PROF. F. D. F. Palasport Lucca 01	

REVISIONE		DATA	
1	ATTIVAZIONE		
2	Completamento	10.11.2020	
3	Completamento	10.11.2020	
4	Revisione	10.11.2020	

ELABORATO

STATO SOVRAPPONTO
Stato sovrapposto
Pianta piano terra

Codice Elaborato: 2706_F_00_SS_AR01_T_02_000-0_03_02

Scala: 1:200

2706_F_00_SS_AR01_T_02_000-0_03_02