



PIANTA PIANO TERRA - scala 1:200

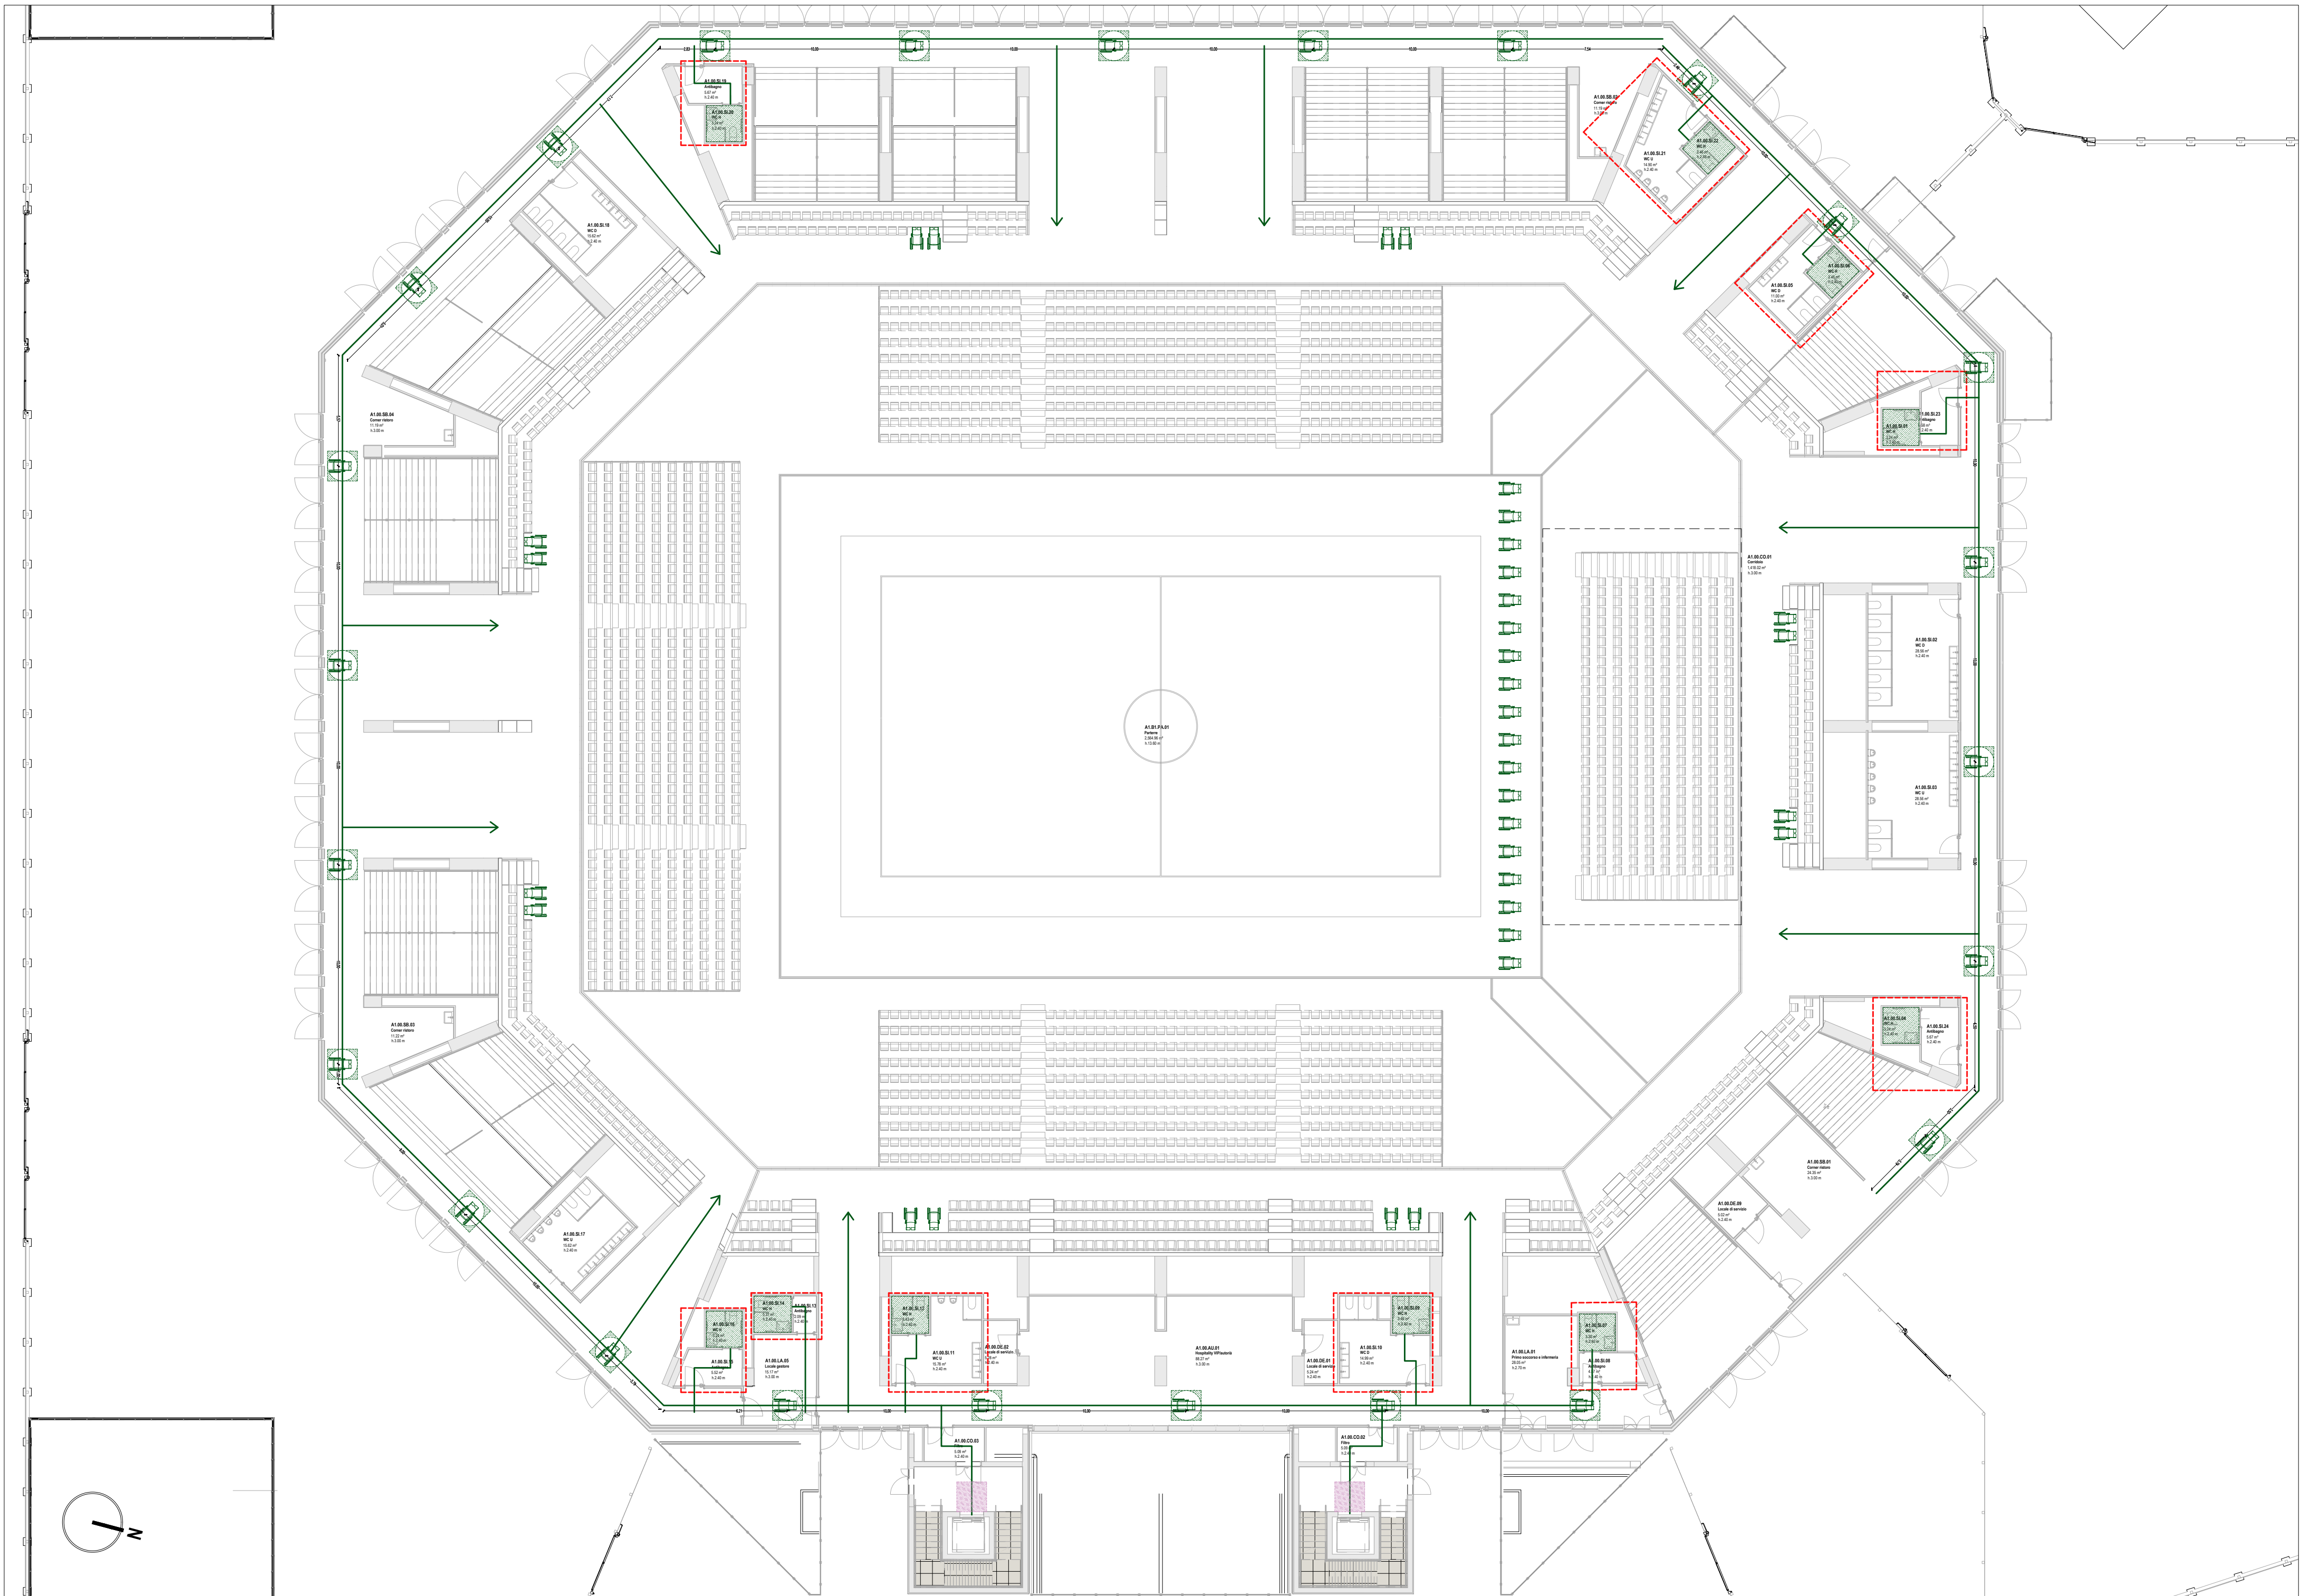


PIANTA PIANO PRIMO - scala 1:200

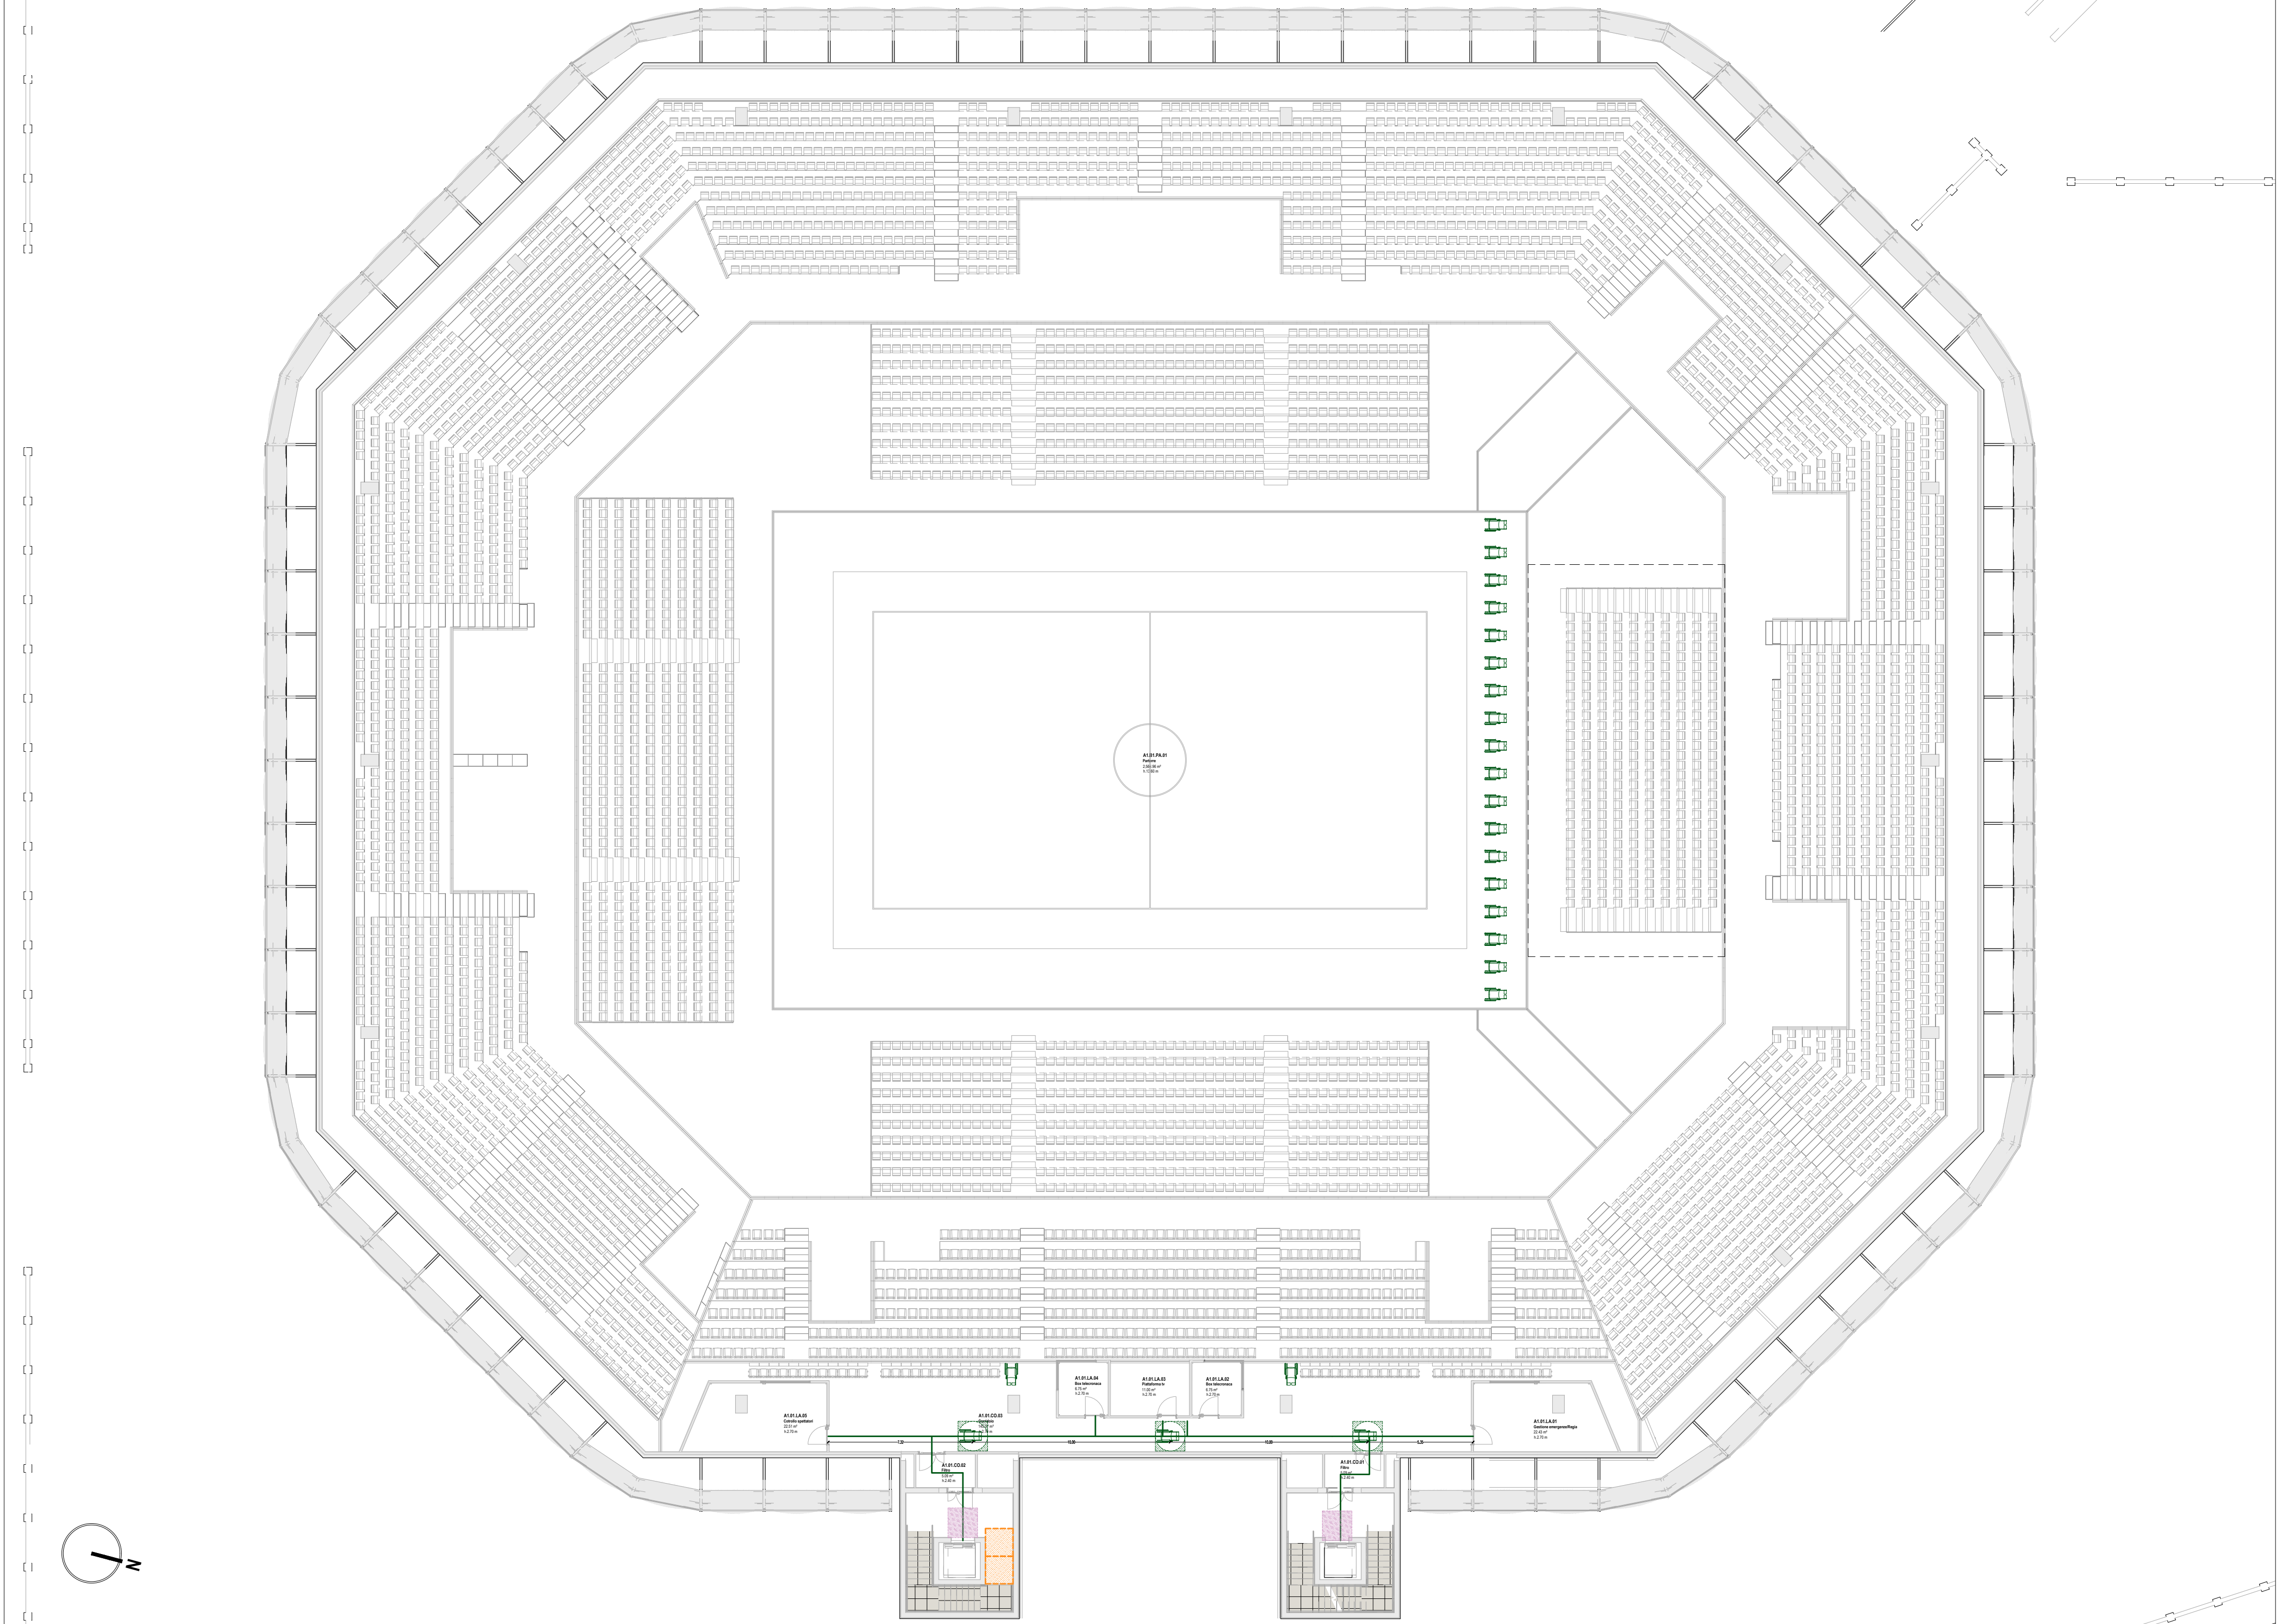


SERVIZI IGIENICI UOMINI

PIANTA PT A1.00.SI.22_WC H - scala 1:50

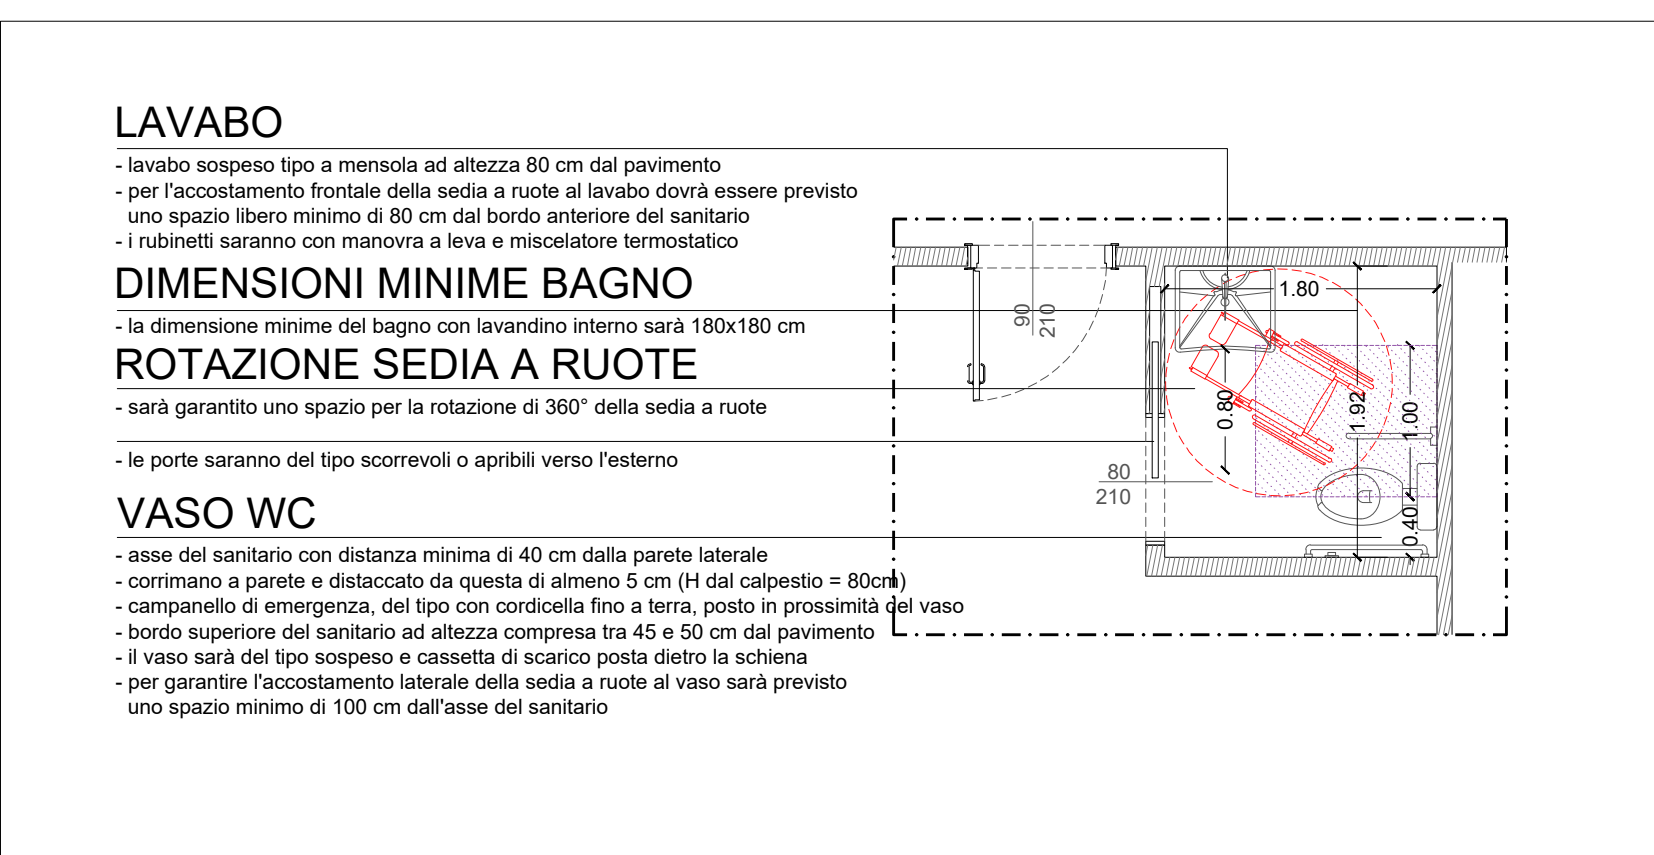


SERVIZI IGIENICI H

PIANTA PT A1.00.SI.01_WC H - scala 1:50

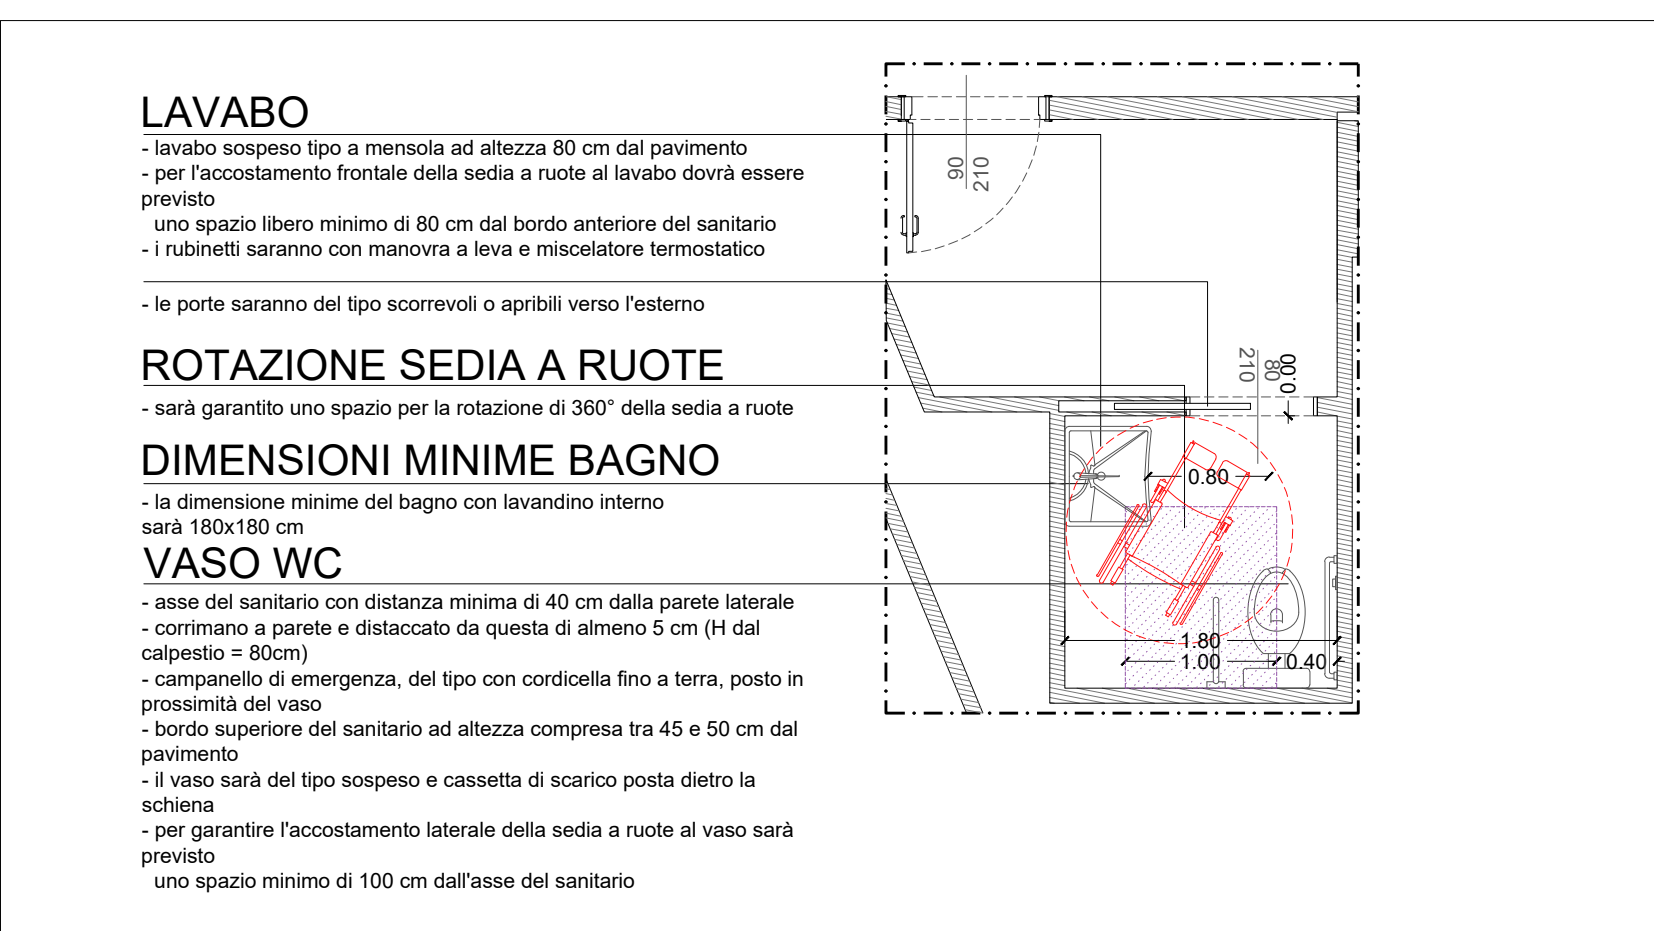


SERVIZI IGIENICI H

PIANTA PT A1.00.SI.20_WC H - scala 1:50

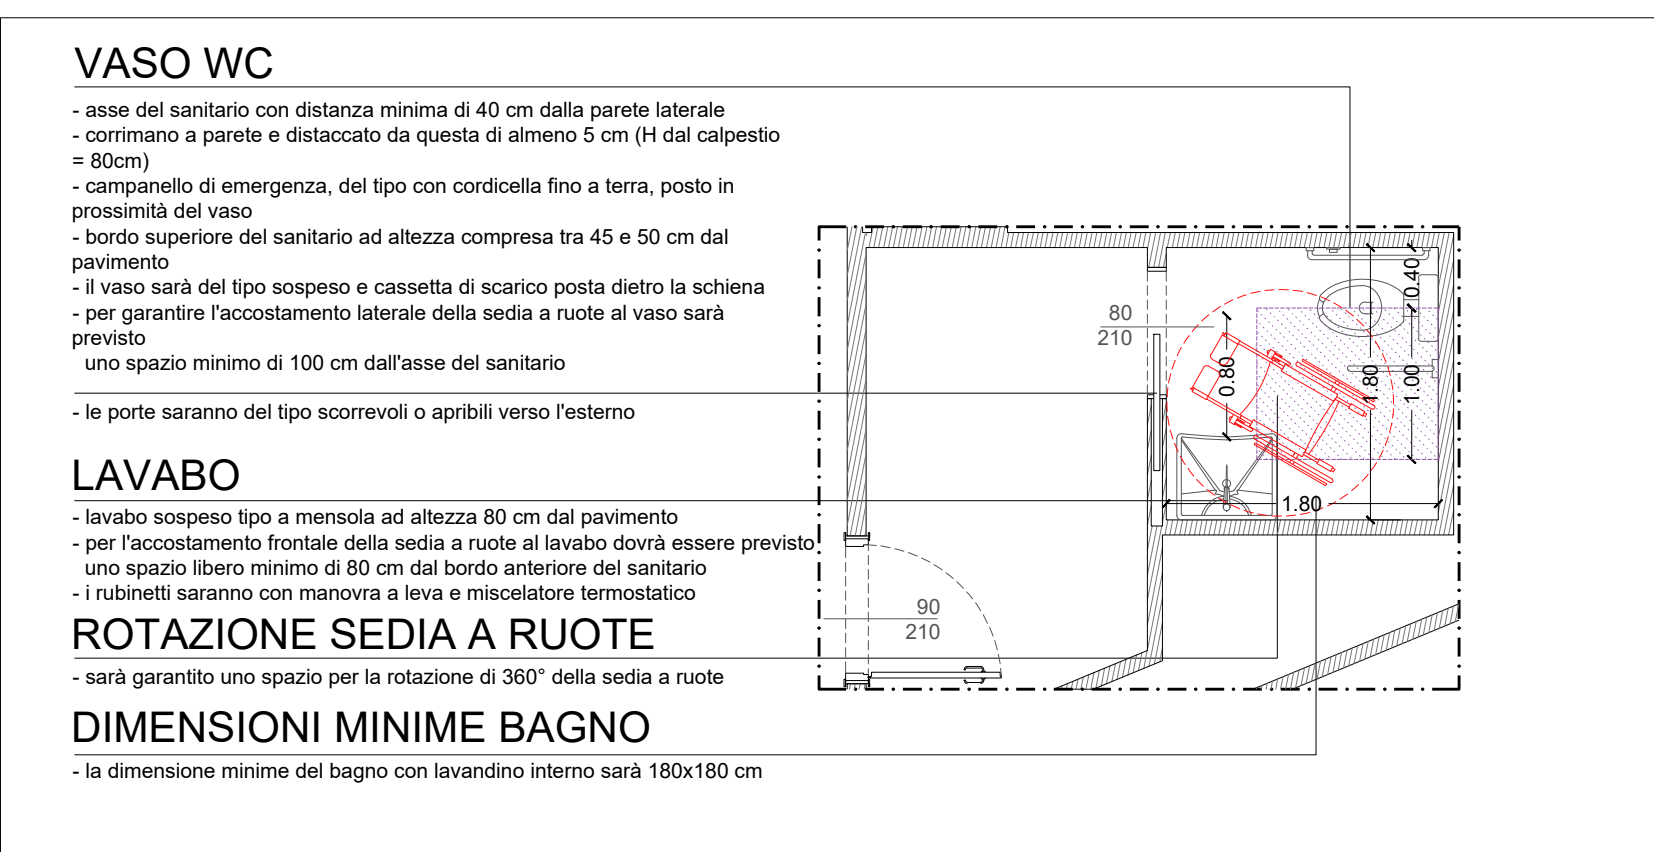


SERVIZI IGIENICI DONNE

PIANTA PT A1.00.SI.09_WC H - scala 1:50

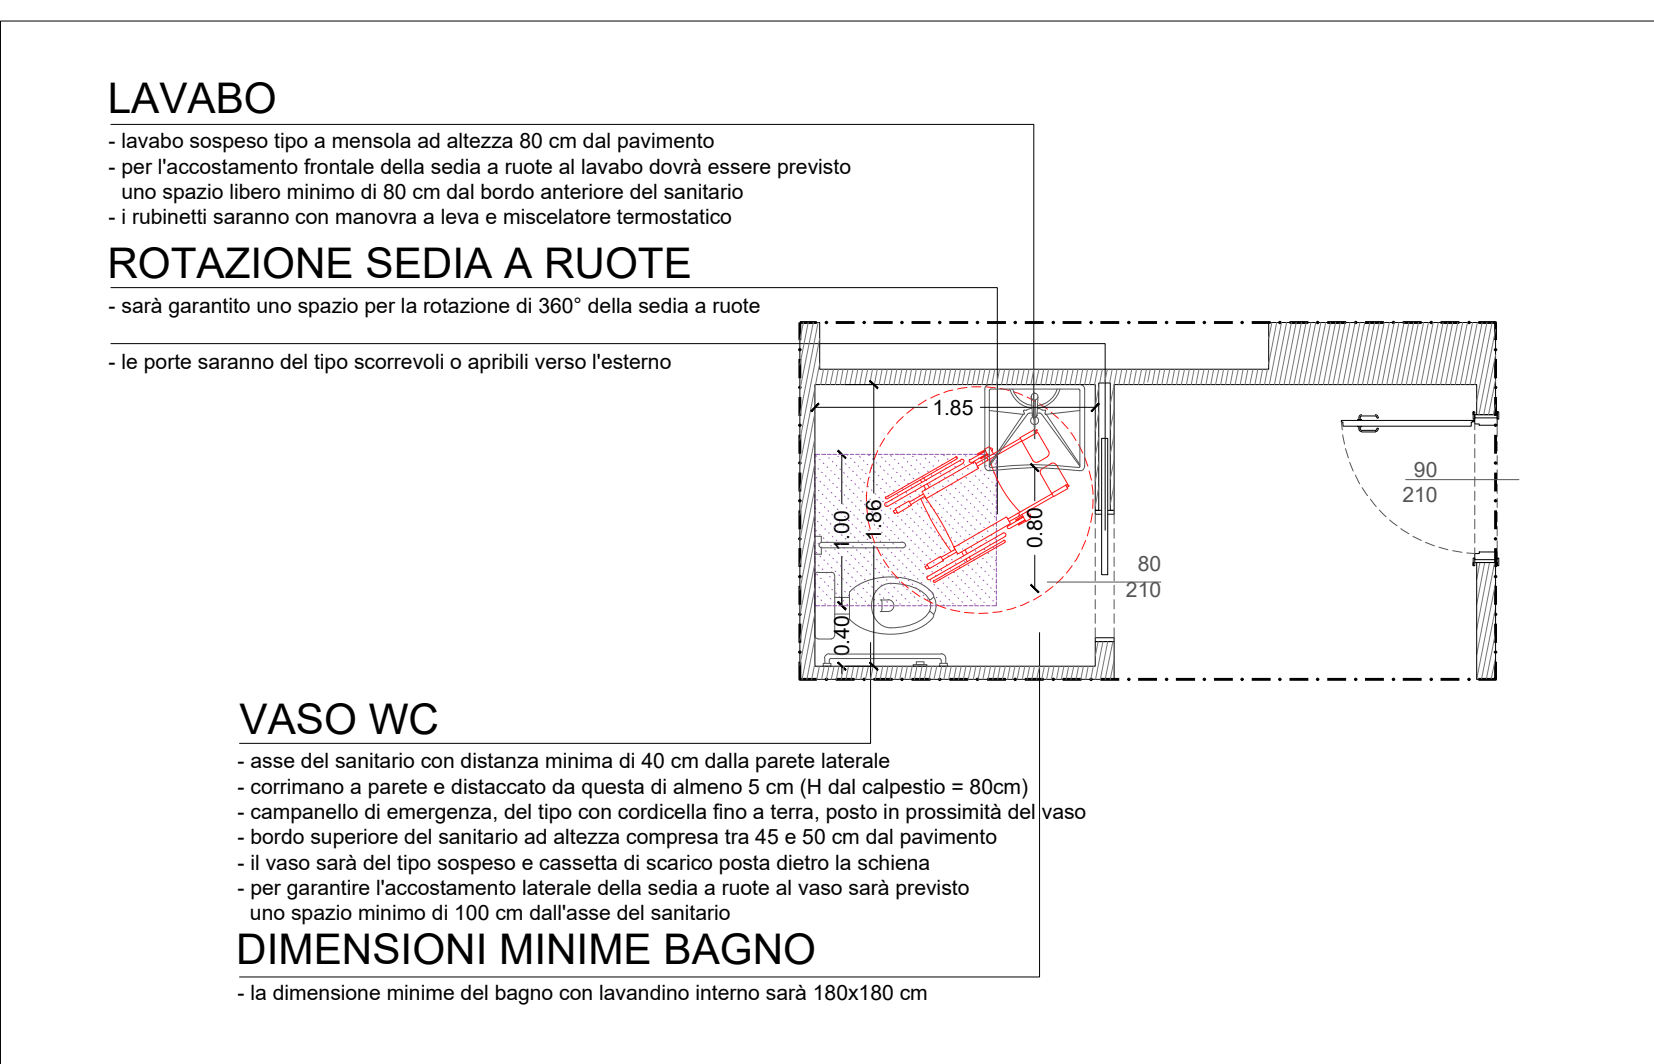


LOCALE GESTORE

PIANTA PT A1.00.SI.18_WC H - scala 1:50

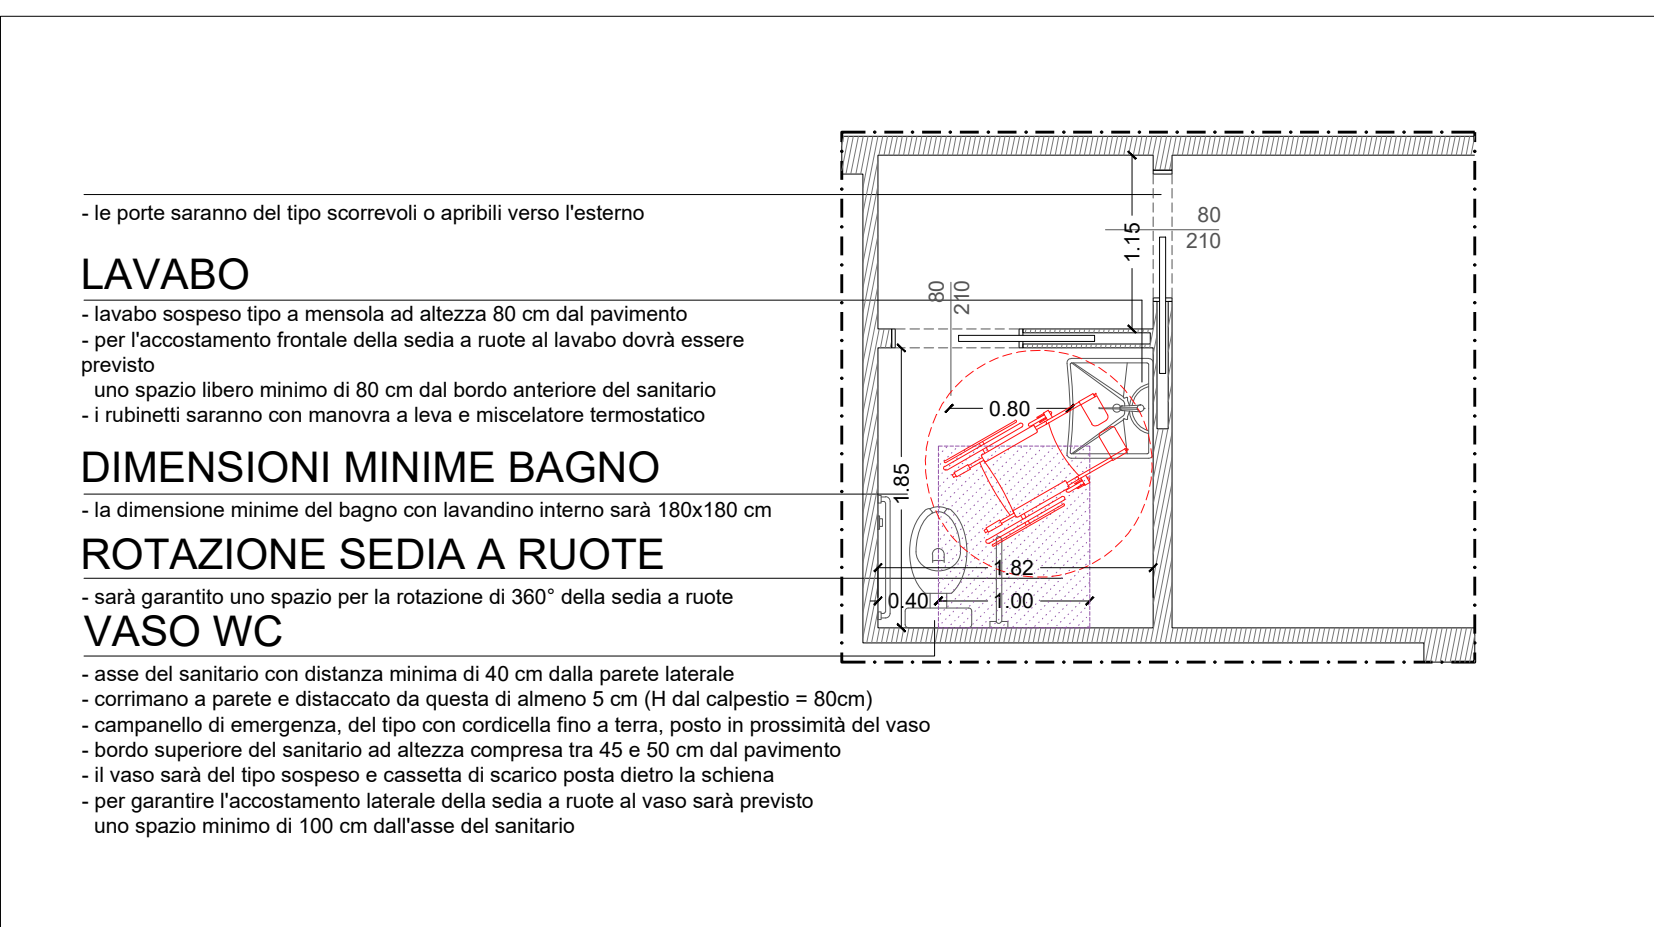


ASCENSORE STAMPA

- scala 1:50

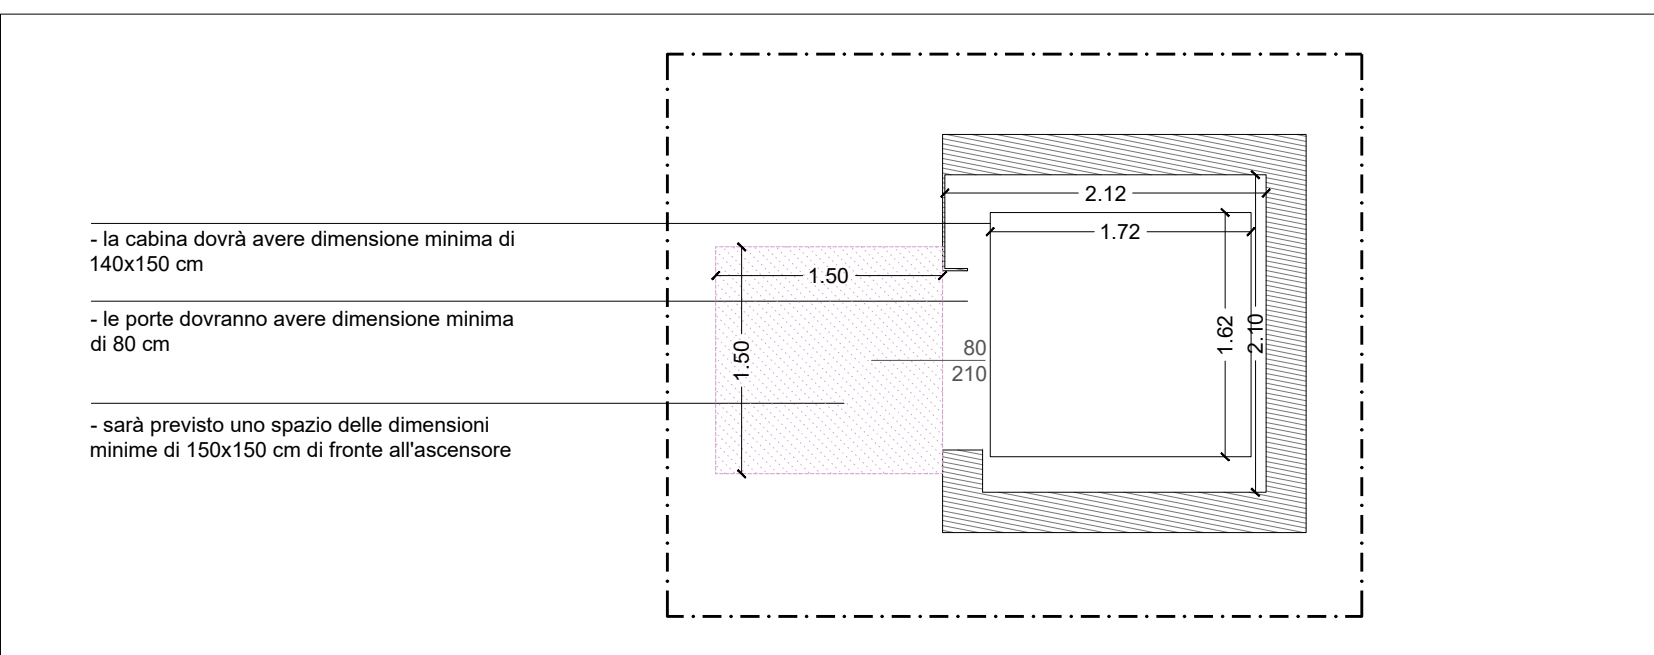


SERVIZI IGIENICI UOMINI

PIANTA PT A1.00.SI.06_WC H - scala 1:50

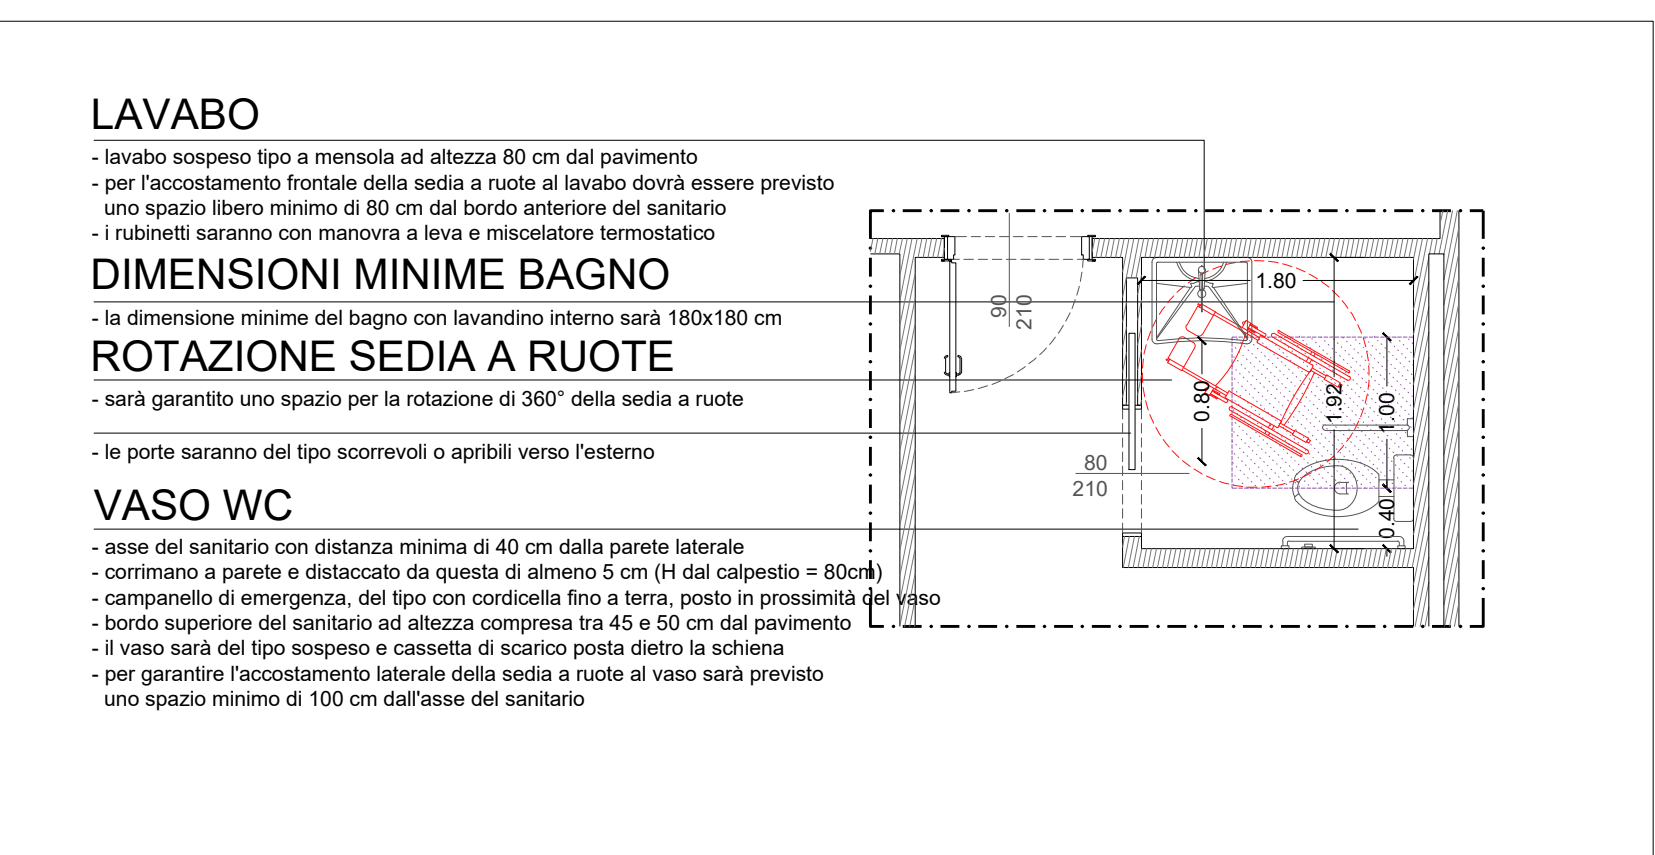


SERVIZI IGIENICI H

PIANTA PT A1.00.SI.04_WC H - scala 1:50

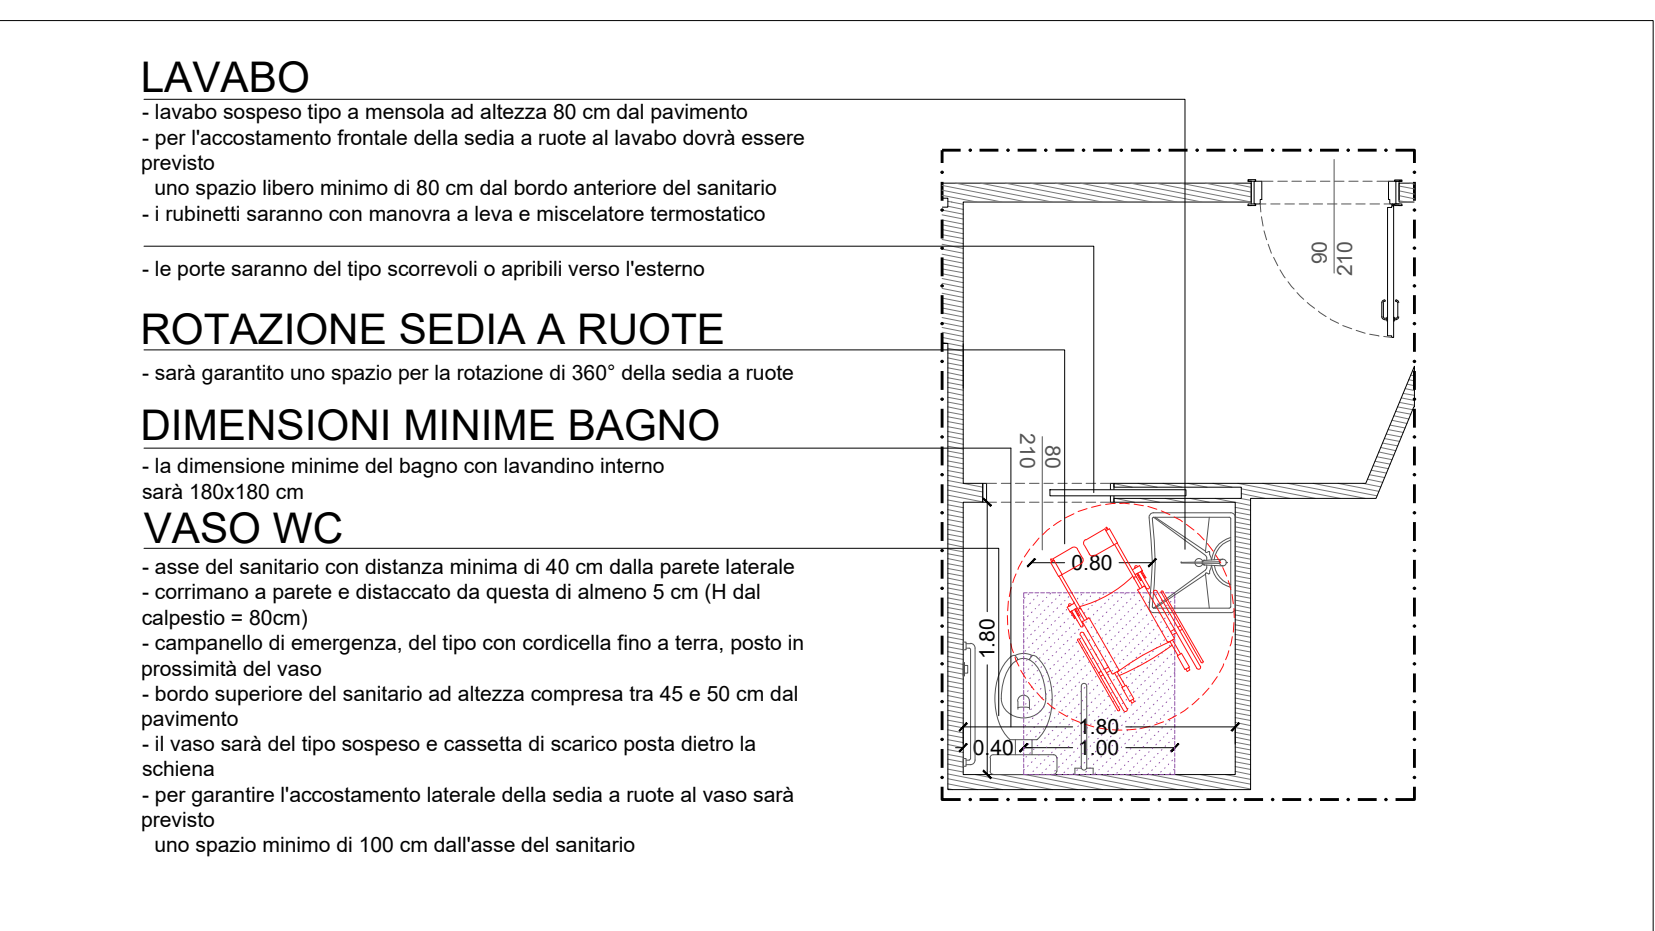


SERVIZI IGIENICI H

PIANTA PT A1.00.SI.07_WC H - scala 1:50

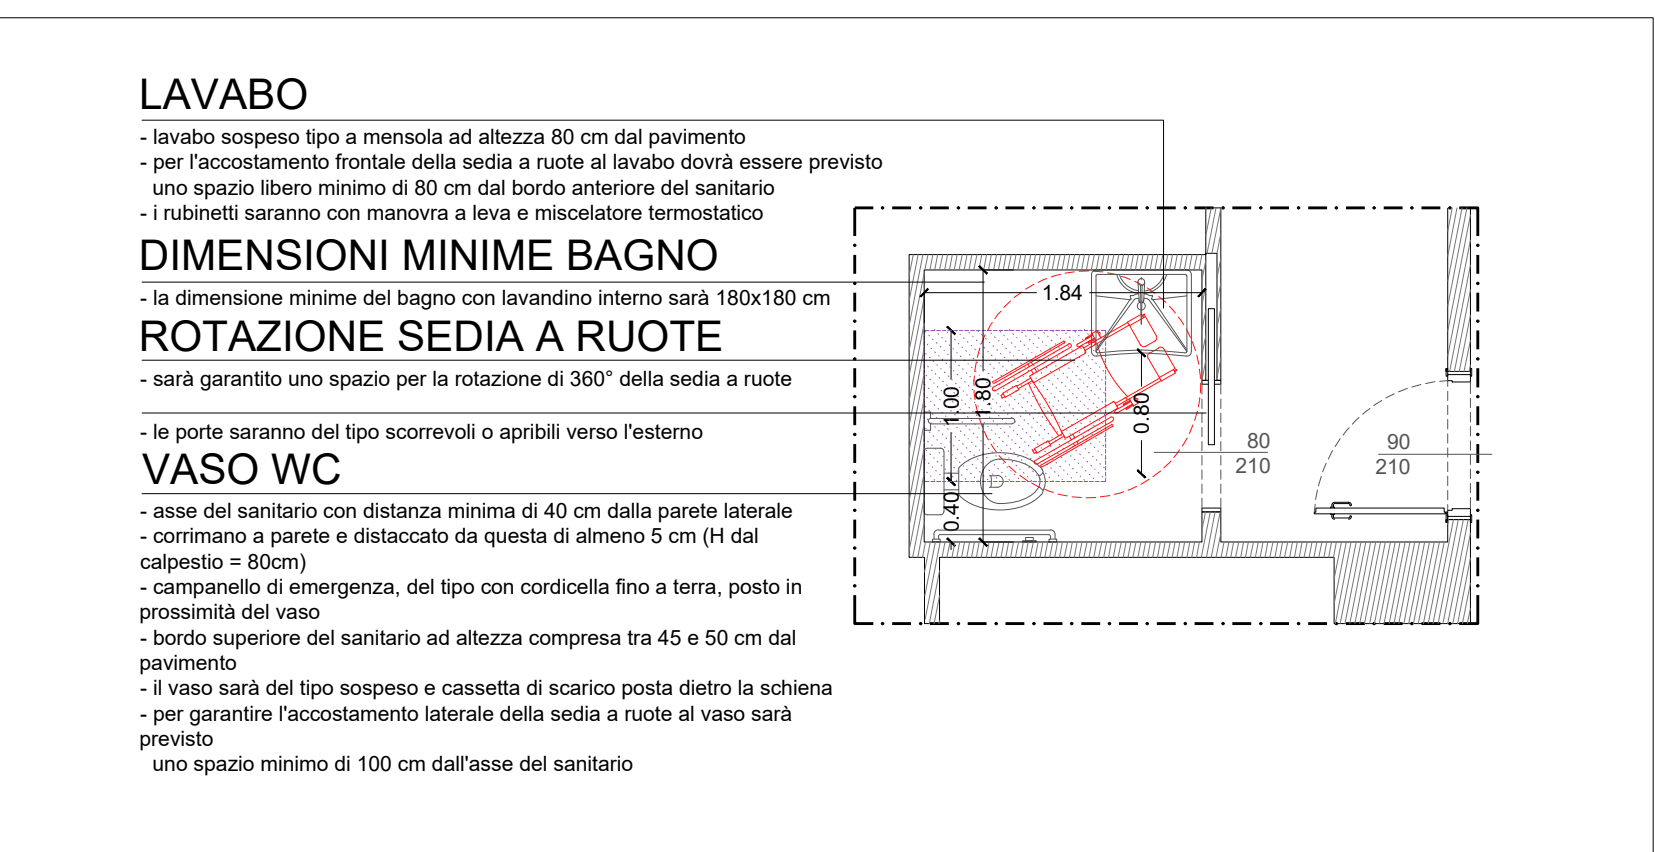


SERVIZI IGIENICI UOMINI

PIANTA PT A1.00.SI.11_WC H - scala 1:50

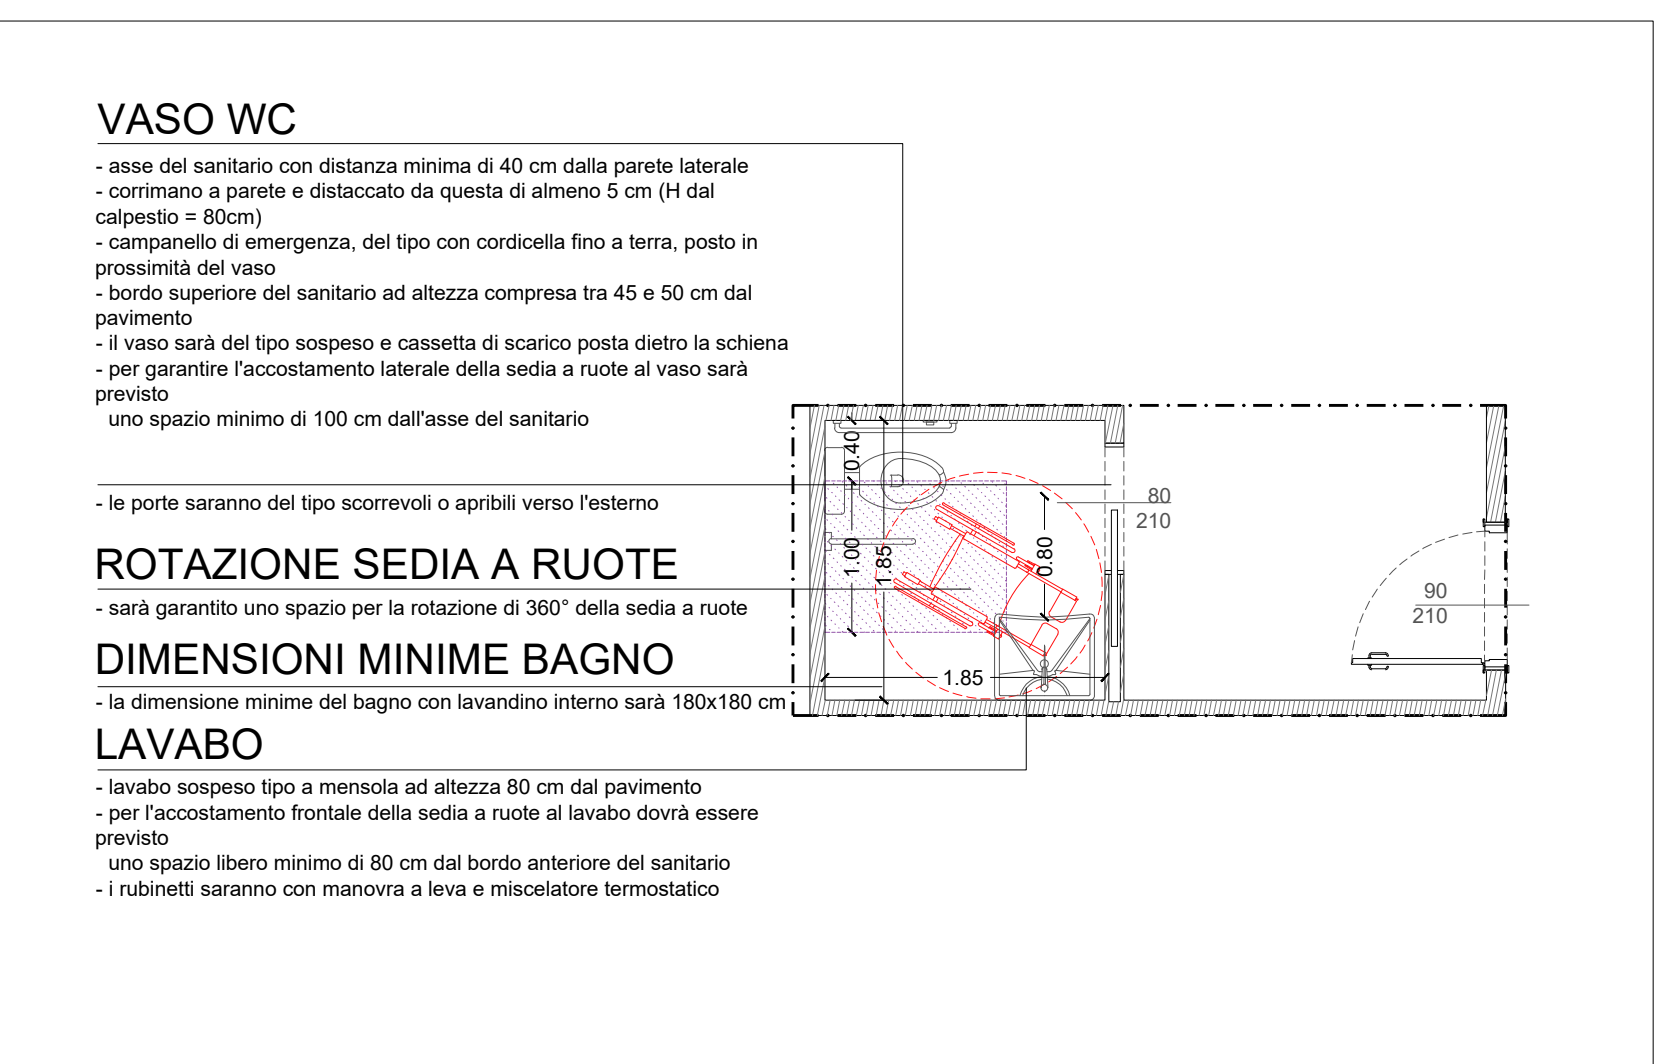


SERVIZI IGIENICI H

PIANTA PT A1.00.SI.16_WC H - scala 1:50

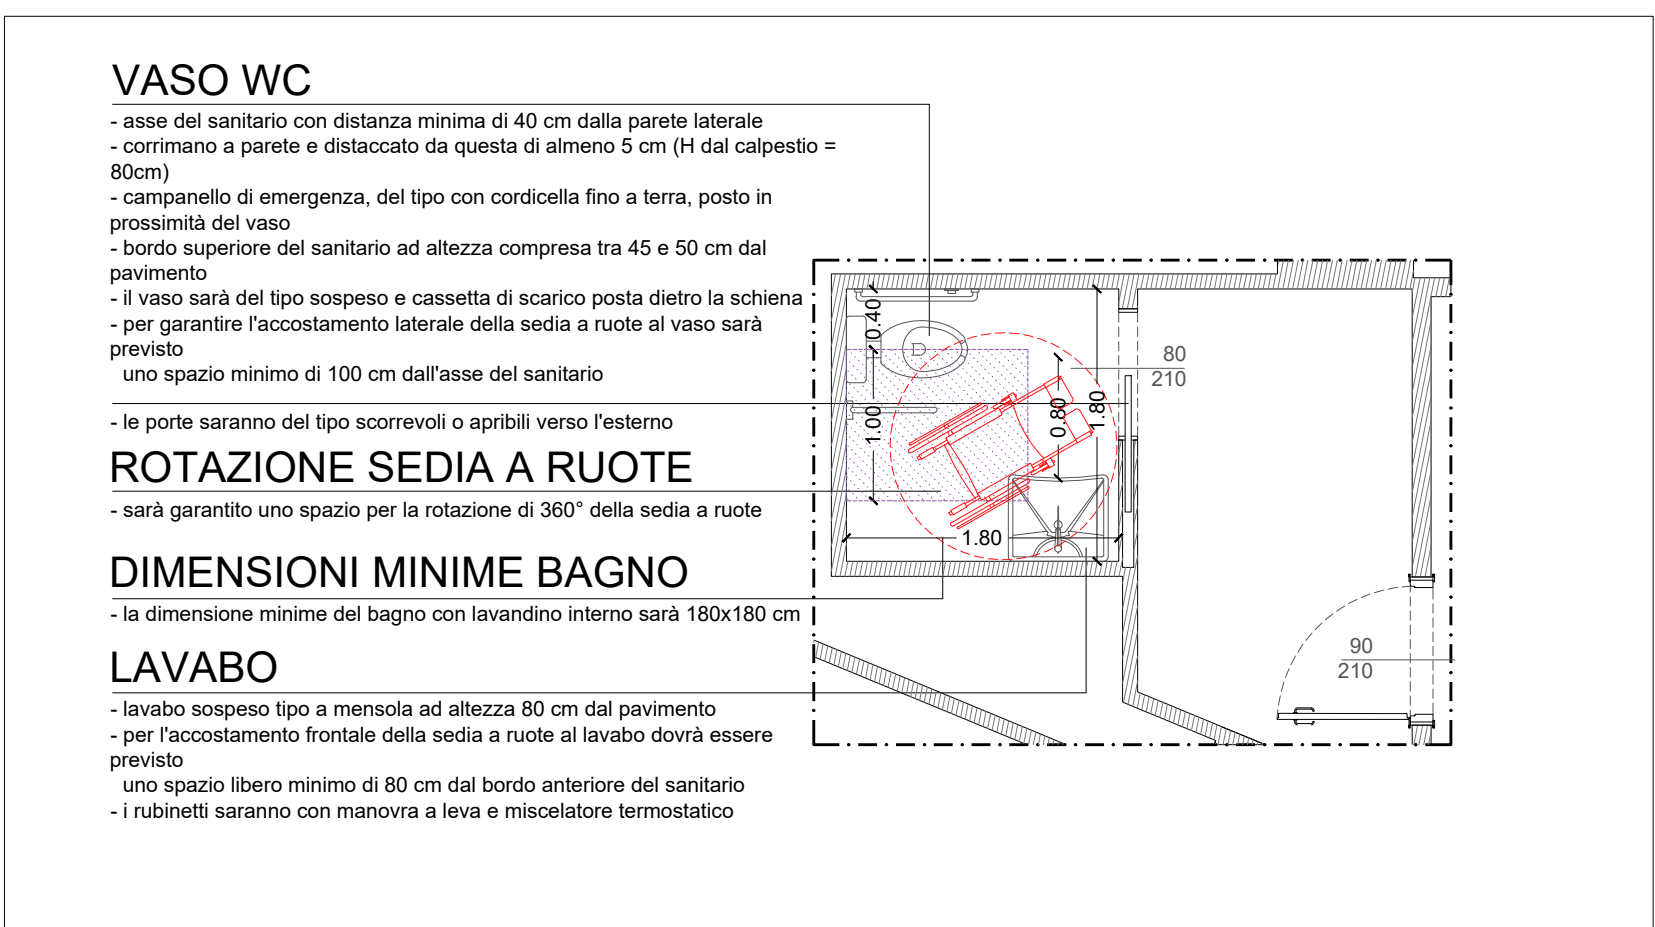


ASCENSORE AUTORITA'/VIP

- scala 1:50

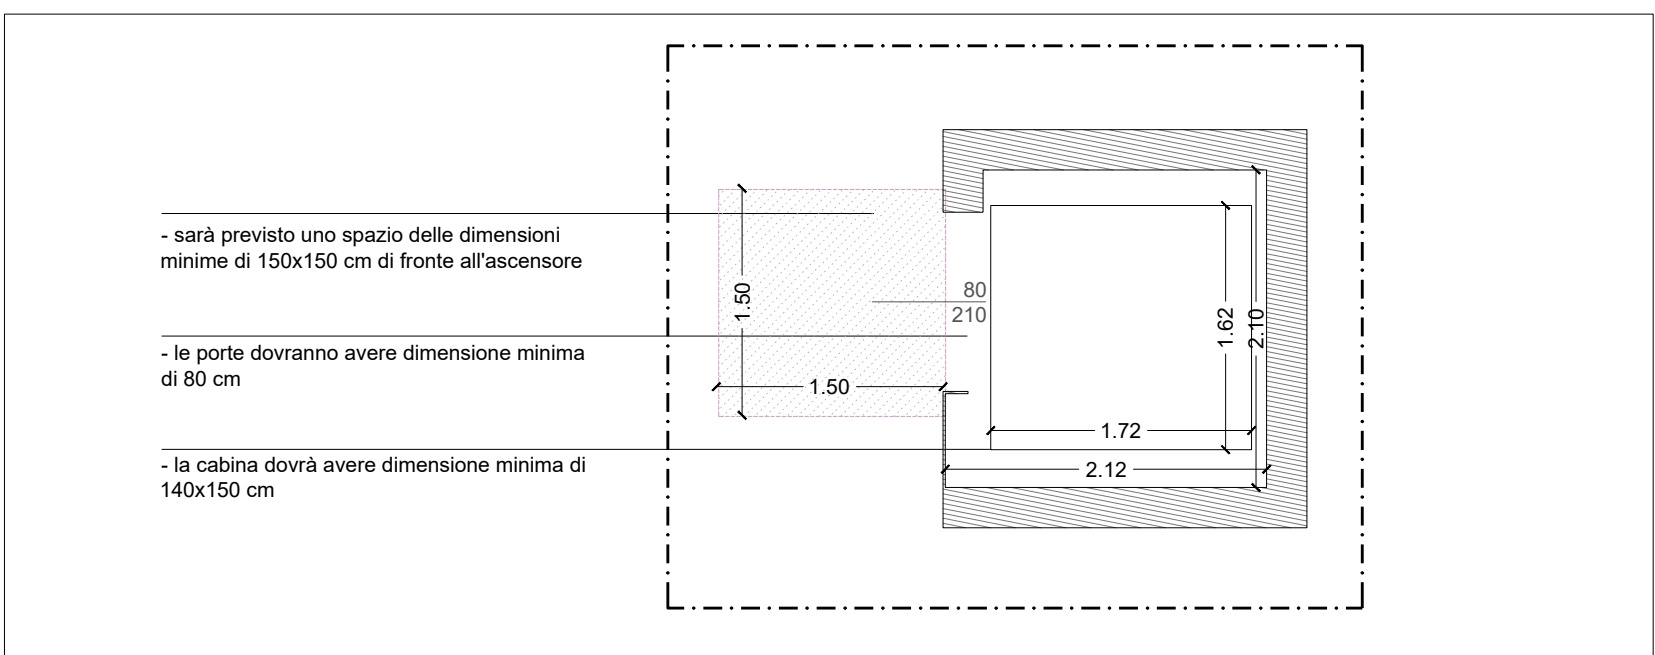

LEGENDA


SERVIZI IGIENICI E LOCALI DOCCIA

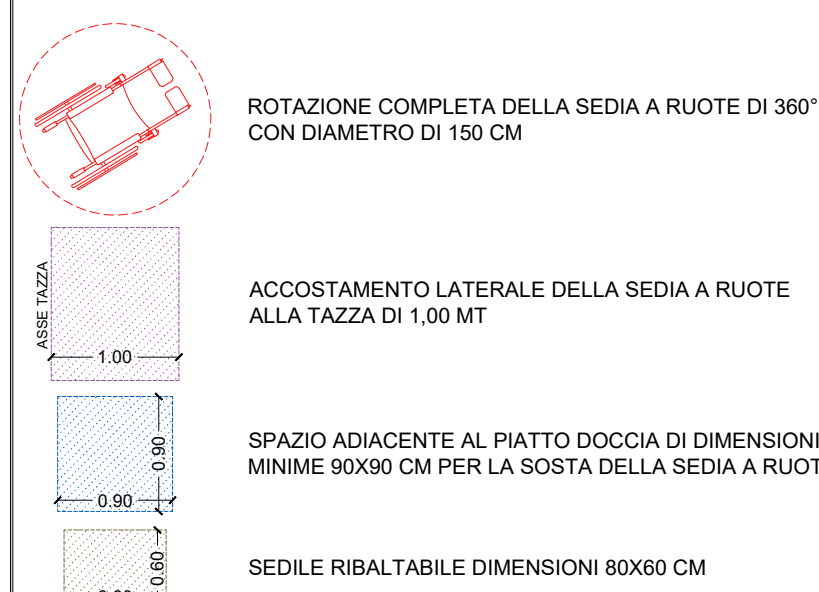

ASCENSORE




PERCORSI

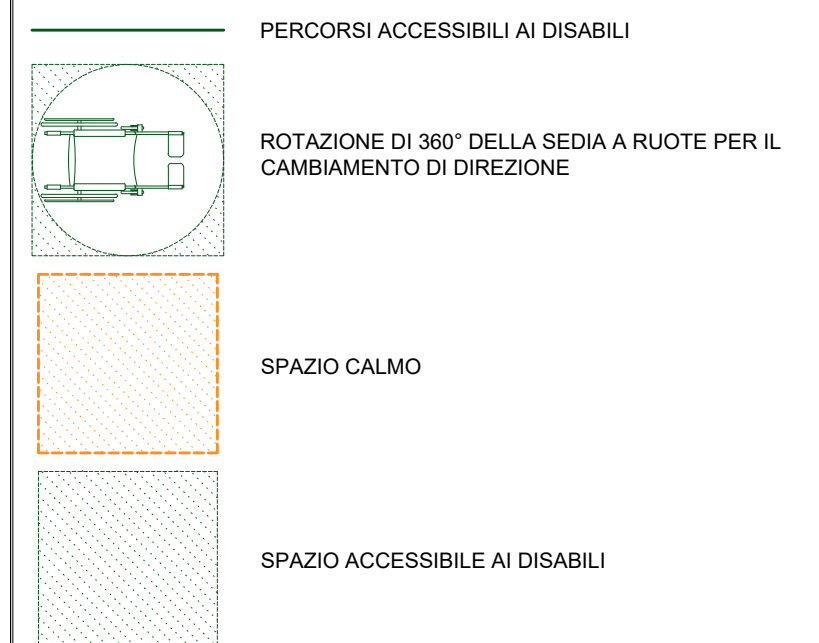

PROGETTAZIONE DI FATTIBILITÀ TECNICA ED ECONOMICA CONNESSA ALLA RIQUALIFICAZIONE E AL POTENZIAMENTO DEL PALASPORT DI VIA DELLE TAGLIATE MEDIANTE SOSTITUZIONE EDILIZIA

COMITENTE

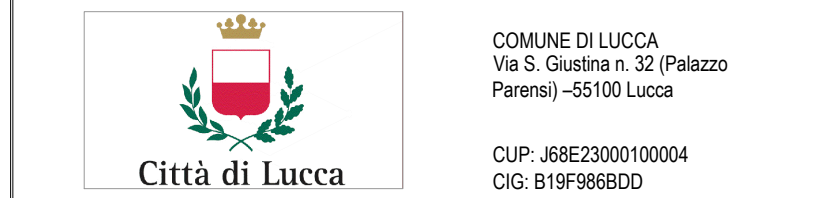

Responsabile Unico del Procedimento: Ing. Antonella Giannini

STUDI DI PROGETTAZIONE



GLI ELABORATI DEPOSITATI ARCHITETTONICI SONO DA LEGGERE INFORMATAMENTE A QUELLI STRUTTURALI ED IMPIANTISTICI DEPOSITATI SUCCESSIVAMENTE PRESSO GLI ELABORATORI DELLE VARE DECORATIVE DEVONO ESSERE CONSIDERATI TRASPARENTI E PROSPETTIVE

DATA	N° PROGETTO	NOME PROGETTO
08.11.2020	2706-24	PPP FIE D/A Palasport Lucce (L.O.)
REVISIONI	NOTAZIONE	DATA
01	Consegna PPT	21.07.2020
02	Consegna di Spese	24.10.2020
03	Revisione PPT	08.11.2020

ELABORATO

Barriere architettoniche - Arena principale - Pianta piano terra e pianta piano primo

Codice Elaborato: 2706_F_A1_SP_AR01_T_02_000-0_02-02
Scale: Vari