
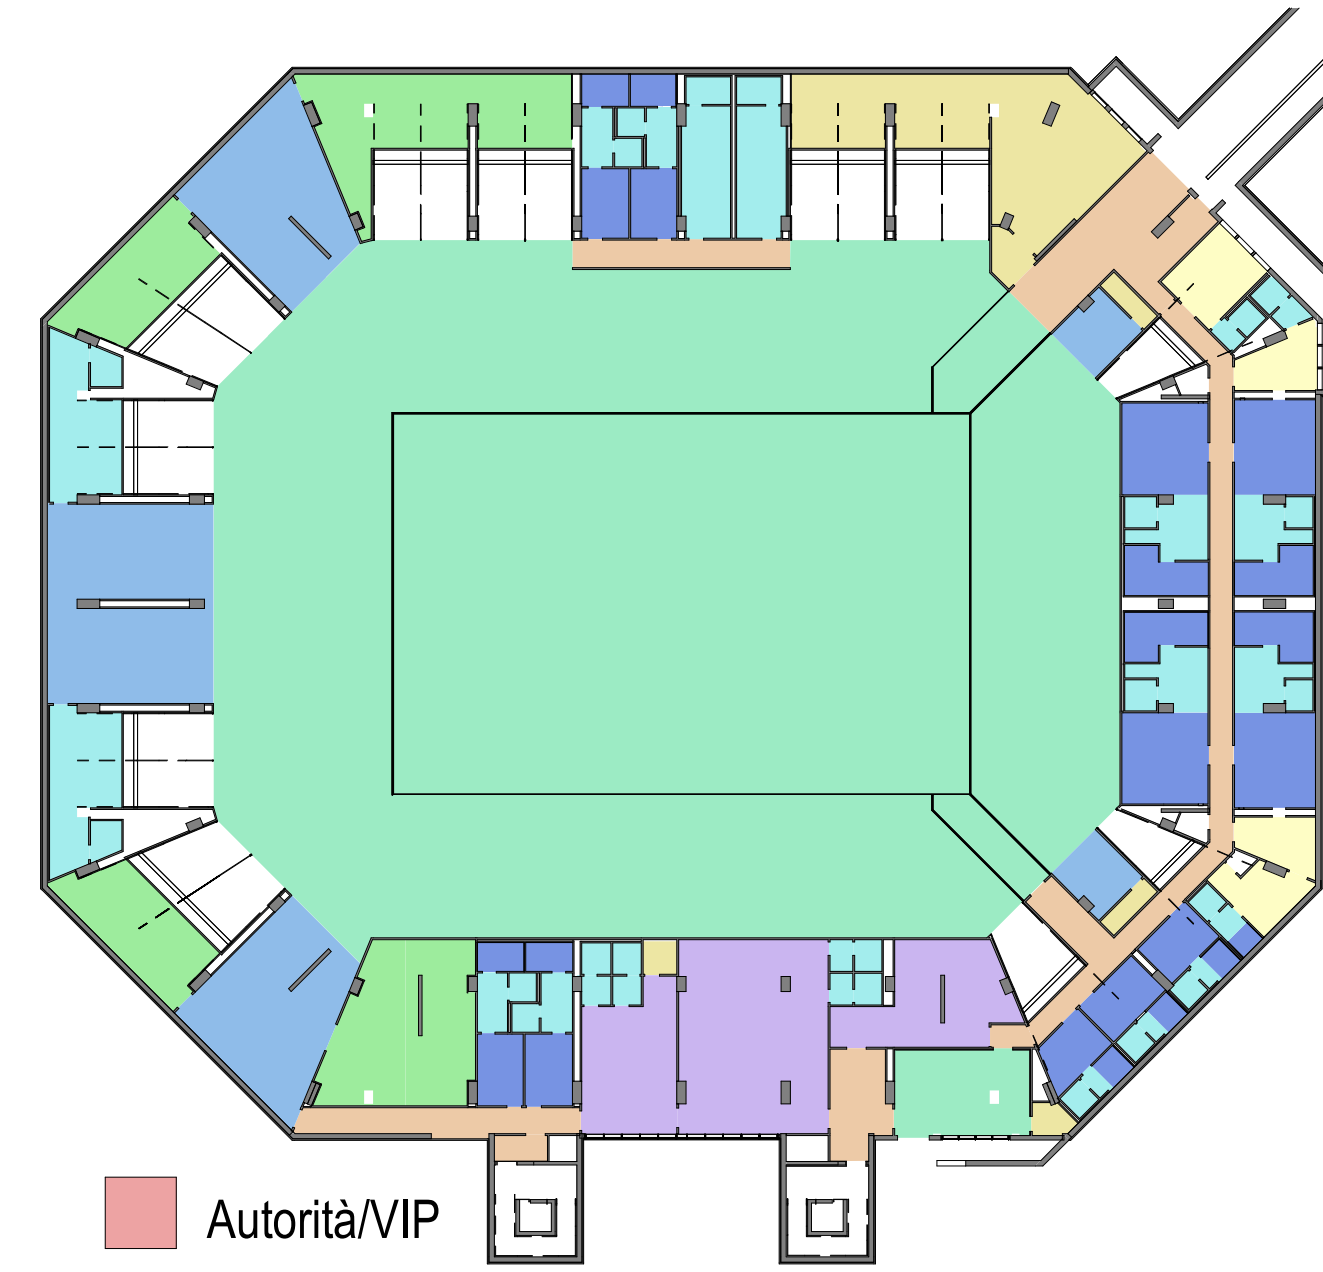


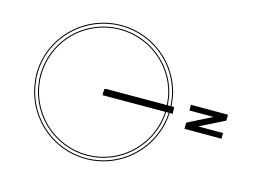


- Keyplan funzionale, piano interrato - Scala: 1 : 500

*I locali destinati a Sala stampa e Sala riunioni sono progettati per un utilizzo esclusivamente temporaneo, tali ambienti richiedono elevate prestazioni di isolamento acustico, necessarie a garantire condizioni ottimali per le attività di comunicazione, coordinamento e media covera, motivi per i quali è previsto l'utilizzo di un sistema di ventilazione meccanica controllata dedicato.

Docce	A1.B1.SP.01	Sgogliaioi	14 m ²
Sgogliaioi attiei	A1.B1.SP.02	Sgogliaioi	34 m ²
Sgogliaioi attiei	A1.B1.SP.03	Sgogliaioi	34 m ²
Docce	A1.B1.SP.04	Sgogliaioi	14 m ²
Docce	A1.B1.SP.05	Sgogliaioi	15 m ²
Sgogliaioi attiei	A1.B1.SP.06	Sgogliaioi	35 m ²
Sgogliaioi attiei	A1.B1.SP.07	Sgogliaioi	35 m ²
Docce	A1.B1.SP.08	Sgogliaioi	15 m ²
Docce	A1.B1.SP.09	Sgogliaioi	3 m ²
Sgogliaioi ariiiri	A1.B1.SP.10	Sgogliaioi	14 m ²
Docce	A1.B1.SP.11	Sgogliaioi	3 m ²
Docce	A1.B1.SP.12	Sgogliaioi	14 m ²
Sgogliaioi ariiiri	A1.B1.SP.13	Sgogliaioi	6 m ²
Docce	A1.B1.SP.14	Sgogliaioi	4 m ²
Sgogliaioi ariiiri	A1.B1.SP.15	Sgogliaioi	14 m ²
Docce	A1.B1.SP.16	Sgogliaioi	6 m ²
Sgogliaioi addetti fooi U	A1.B1.SP.17	Sgogliaioi	15 m ²
Docce	A1.B1.SP.18	Sgogliaioi	6 m ²
Sgogliaioi addetti fooi D	A1.B1.SP.19	Sgogliaioi	14 m ²
Docce	A1.B1.SP.20	Sgogliaioi	7 m ²

PROGETTAZIONE DI FATTIBILITÀ TECNICA ED ECONOMICA CONNESSA ALLA RIQUALIFICAZIONE E AL POTENZIAMENTO DEL PALASPORT DI VIA DELLE TAGLIATE MEDIANTE SOSTITUZIONE EDILIZIA

COMITENTE

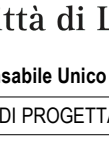

Città di Lucca

Responsabile Unico del Procedimento: Ing. Antonino Guarnieri

STUDIO DI PROGETTAZIONE

COMUNE DI LUCCA
 Via S. Giuliana, n. 30 Palazzo
 Pirelli - 55100 Lucca
 C.F. 0487932050004
 C.U. 0197888020

ATI | Project

CREATING A BETTER REALITY



HELIOPILOT | ARCHITECTS

ATI PROJECT S.R.L.
 Via S. Chiara, 120 Palazzo
 Pirelli - 55100 Lucca
 Tel. +39 059 5057660

HELIOPILOT | ARCHITECTS
 Via Turin 346
 60027 ASENZANO DEL PESAI
 Tel. +39 0548 120037

SAMA GROUP ARCHITECTS
 Via Garibaldi 45
 01118 ROMA
 Tel. +39 06 59591261

3E INGENIERIA
 Via G. Vignola 12
 49100 VITERBO
 Tel. +39 0454 46428

DOTT. AGRON. FABRIZIO BUTTE
 Via D'Adda 19
 23802 VARESE (LC)
 Tel. +39 0323 520041

GLI AUTOREI DEL PROGETTO SONO I SOCI ALIQUOTI DELLA SOCIETÀ DI PROGETTAZIONE E DELL'ISTRUTTORIA EDILIZIA S.p.A. (SIPED) CON SEDE IN VIA S. GIULIANA, 30 PALAZZO PIRELLI, 55100 LUCCA. GLI AUTOREI DEL PROGETTO SONO I SOCI ALIQUOTI DELLA SOCIETÀ DI PROGETTAZIONE E DELL'ISTRUTTORIA EDILIZIA S.p.A. (SIPED) CON SEDE IN VIA S. GIULIANA, 30 PALAZZO PIRELLI, 55100 LUCCA.

DATA DI PROGETTO

01/11/2023 27/06/24

REVISIONI

NO	MODIFICAZIONE	DATA
01	Integrazione	23/11/2023
02	Revisione P.T.E.	24/11/2023

PROGETTO

2023/24/01/02/01/01

ELABORATO

Copyright © 4 November 2023

STUDIO DI PROGETTO

Pianta piano interrato

Area principale

Codice Edilabate:

2706.F.1 AP SP ARD1.02.01.01-01.01.02

Scala:

1:100

2706.F.1 AP SP ARD1.02.01.01-01.01.02

2706.F.1 AP SP ARD1.02.01.01-01.01.02