
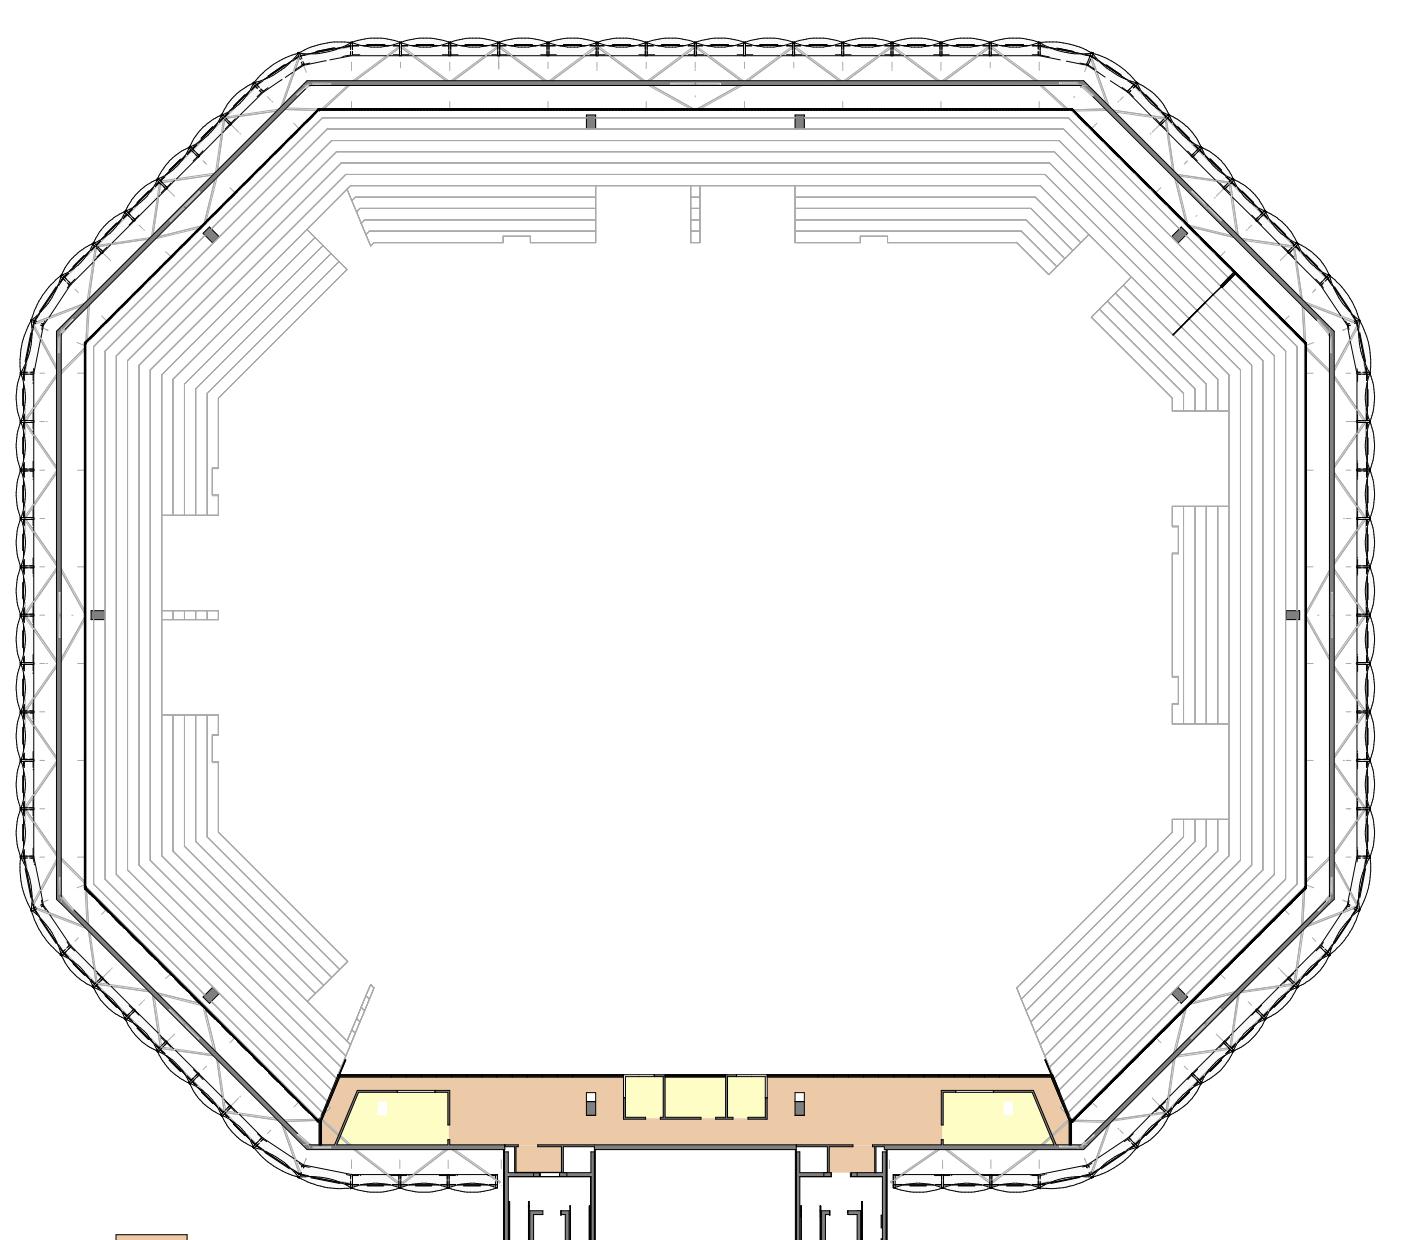


Abaco dei locali - Piano primo			
Nome	Numero	Reparto	Area
Filtro	A1.01.C0.01	Connettivo	5 m ²
Filtro	A1.01.C0.02	Connettivo	5 m ²
Corridoio	A1.01.C0.03	Connettivo	145 m ²
Gestione emergenze/Regia	A1.01.LA.01	Locali addetti	22 m ²
Box telegiornala	A1.01.LA.02	Locali addetti	7 m ²
Piattaforma tv	A1.01.LA.03	Locali addetti	11 m ²
Box telegiornala	A1.01.LA.04	Locali addetti	7 m ²
Cotrollo spettatori	A1.01.LA.05	Locali addetti	23 m ²

LEGENDA GRAFICA	
LOCAI	ufficio
	ufficio
	Destinazione d'uso
	Numero
XXX.XXX.LXX	Codice locale
Edificio	
A1 - Arena principale	
00 - Generale	
Livello	
01 - Pianta piano interno	
00 - Pianta piano tera	
02 - Pianta piano piano	
PCP - Pianta piano copertura	
Destinazione d'uso (Locali)	
CO - Corridosio	
CG - Gabinetto	
PA - Palcoscenico	
St - Scaletta per il pubblico	
SI - Scaletta per gli spettatori	
TE - Scaletta per i tecnici	
TE - Scaletta per i tecnici	
Quota	
Q - Quota di progetto	
Q - Quota di riferimento sul livello del mare	
Etichette Finestre	
	Tipo di finestra
XXX	N° in progresso
01	
WXX	Codice finestra esterna
WXX	Codice finestra interna
	* sono riportate le dimensioni laterali del foro muro
Etichette Porte	
	Tipo di porta
XXX	N° in progresso
01	
DXX	Codice porta esterna
DXX	Codice porta interna
	* sono riportate le dimensioni nelle del passaggio
Arredi	
	Elementi di arredo esclusi dall'importo
	Elementi di legno a quota 1,2 m
	Elementi di legno a quota 1,2 m

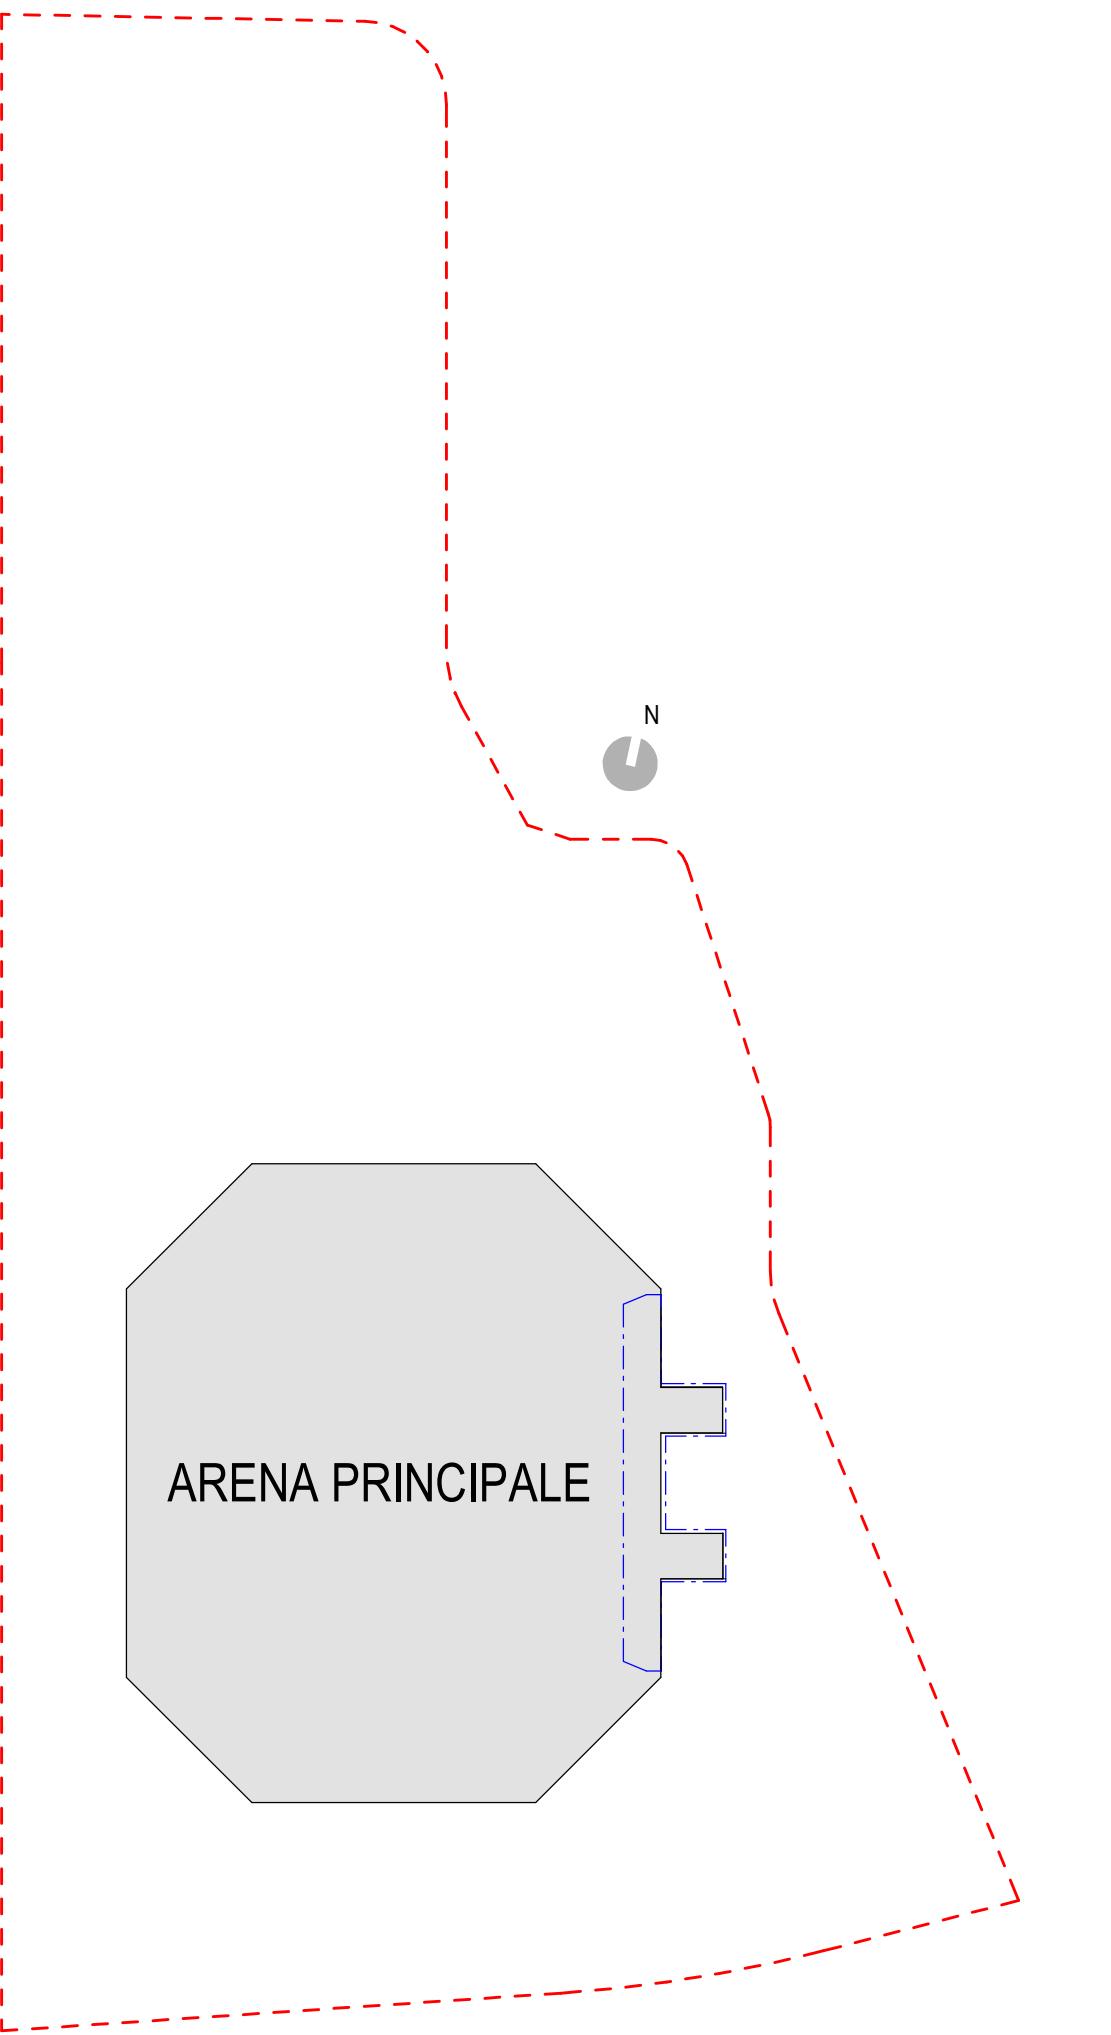

PROGETTAZIONE DI FATTIBILITÀ TECNICA ED ECONOMICA CONNESSA ALLA RIQUALIFICAZIONE E AL POTENZIAMENTO DEL PALASPORT DI VIA DELLE TAGLIATE MEDIANTE SOSTITUZIONE EDILIZIA

COMITENTE
 Città di Lucca
 Responsabile Unico del Procedimento: Ing. Antonella Giannini

STUDI DI PROGETTO
 ATI | Project
 UNICO A BETTER REALITY

H21
 HELIODOUS 21 ARCHITECTS
 Viale delle Palme, 12/14
 56121 Pisa (PI)
 Tel. +39 050582007

SAMA SCAVI ARCHEOLOGICI
 Via Cavour, 45
 56121 Pisa (PI)
 Tel. +39 050591221

INGEGNERIA
 Via delle Tagliate, 12
 56121 Pisa
 Tel. +39 05054428

DOTT. AGRON. FABRIZIO BUTTÉ
 Via delle Tagliate, 12
 29022 Verbone (VC)
 Tel. +39 03256064

GLI ELEMENTI DI PROGETTO SONO DA LEGGERO ADATTAMENTE ALLE STRUTTURE EDIMATICHE. EVENTUALI DISCREPANZE PRESENTI NEL GLI ELEMENTI DI PROGETTO DEVONO ESSERE CONSIDERATE TEMPORANEA DAL PROGETTO.

DATI DI PROGETTO
 DATA: 06/11/2013 N° PROGETTO: 2706-24
 REVISIONE: 01 MOTIVAZIONE: Progetto
 DATA: 27/11/2013
 02 Gallerie e servizi
 DATA: 24/12/2013
 03 Gallerie e servizi

ELABORATO: Copyright ATI Project

STATO DI PROGETTO
 Pianta piano primo
 Arena principale

Codice Elettronico: 2706_F_A1_SP_AR01_T_02_P01-0_01_02 Scala: 1:100