

PIANTA PIANO MEZZANINO - SCALA 1:100

Via dei Servi

Chiesa Santa Maria Annunziata (altra proprietà)

Chiostro Interno

Orto interno

Via delle Trombe

Via Vallisneri

Scala metallica di recente costruzione

LEGENDA

INDIVIDUAZIONE INTERVENTI STRUTTURALI

- Solai di piano oggetto d'intervento (vari colori)
- Coperture oggetto d'intervento (vari colori)

TIPOLOGIA VOLTE (indicare a soffitto)

- VB Volta a botte
- VC Volta a crociera
- VP Volta a padiglione

DEGRADO

- Fessurazioni
- Zone con presenza di umidità (anche pregressa)

TIPOLOGIA CONTROSOFFITTI

- Controsoffitto con intonaco incanniciato direttamente all'intradosso degli elementi strutturali del solaio
- Controsoffitto con intonaco incanniciato e struttura portante propria costituita da singola orditura di elementi lignei
- Controsoffitto con intonaco incanniciato o con rete portaintonaco ancorato ed apposta orditura lignea doppia
- Controsoffitto in longarine e tavelloni
- Controsoffitto a lastre di cartongesso
- Controsoffitto pesante con soletta

N.B.: i solai ed i controsoffitti sono indicati a soffitto

MISURAZIONI


bp	larghezza porta	h	altezza intradosso solaio
hp	altezza porta	bn	larghezza nicchia
hc	altezza controsoffitto	hn	altezza nicchia
hvc	altezza volta in chiave	bf	larghezza finestra
hvi	altezza volta all'imposta	ba	luce arco
hd	altezza davanzale	ha	altezza in chiave arco
hf	altezza finestra	bfa	base foro apertura
ht	altezza trave	hfa	altezza foro apertura



COMUNE DI LUCCA
U.O. 5.1 Edilizia Pubblica
Via Santa Giustina n.32
Lucca (LU)

COMMITTENTE

SERVIZIO DI INGEGNERIA ED ARCHITETTURA PER LA PROGETTAZIONE ESECUTIVA PER IL MIGLIORAMENTO SISMICO DEL CENTRO CULTURALE AGORA', PIAZZA DEI SERVI, LUCCA

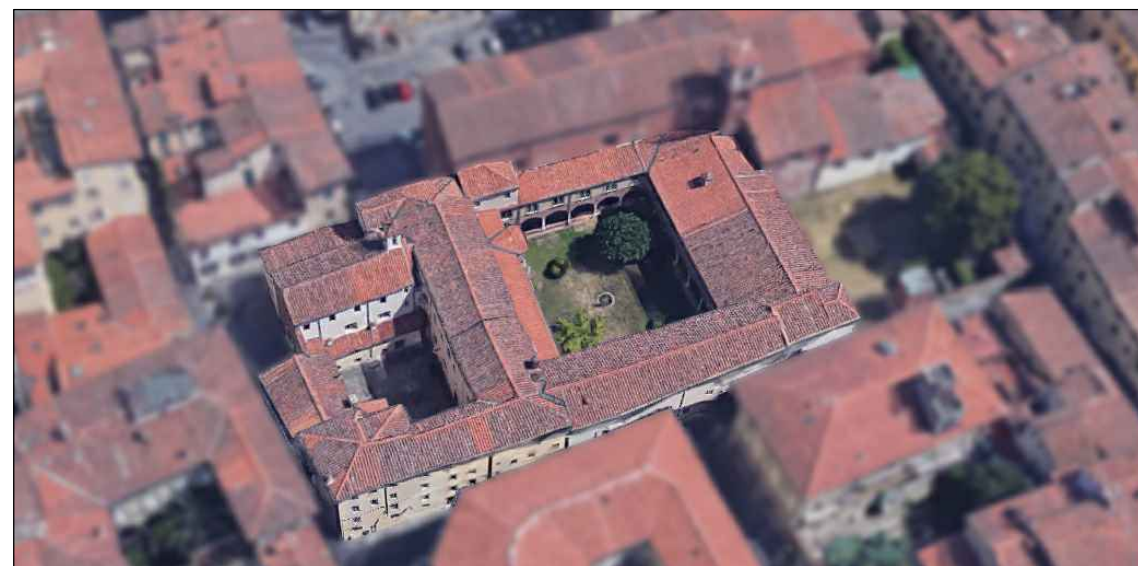

PROGETTO ARCHITETTONICO ESECUTIVO

Progettisti:



B.F. Progetti Società di Ingegneria S.r.l.
INGEGNERIA ARCHITETTURA E GEOLOGIA
di Ing. Pierluigi Betti, Ing. Andrea Pelli, Ing. Luciano Lambroia, Ing. Giacomo Martinelli, Arch. Chiara Nostrato, Geo. Sandro Pucini, Arch. Rachèle Guccini
viale Adria 320, 51100 PISTOIA, Tel e fax 0573/24323
C.F. e P.IVA 01579540475 e-mail: info@bfprogetti.eu
pec: bfprogetti@pec.it
www.bfprogetti.eu

Consulenza impiantistica:
Studio Tecnico Associato Mannelli-Ginanni-Andreini
Via Dino Campana, 162 - 51100 Pistoia (PT)
Tel. 0573 939480 - e-mail: studiotecnicoas@gmail.com

Responsabile del Procedimento:
Ing. Stefano Angelini (Comune di Lucca)

I Progettisti:
Ing. Giacomo Martinelli Arch. Chiara Nostrato

Il Direttore Tecnico:
Ing. Pierluigi Betti

Collaboratori:
Ing. Filippo Dorandi

(Timbro e firma)

Commessa: 01-24

Elaborato:

2.A.03

Data emissione: Gennaio 2024

Rev. n.

Data:

Descrizione:

OGGETTO:

OPERE ARCHITETTONICHE

Stato attuale
PIANTA PIANO MEZZANINO

SCALA: 1:100

Il presente elaborato, ai sensi di legge, non può essere riprodotto o divulgato senza l'espressa autorizzazione dello Studio