




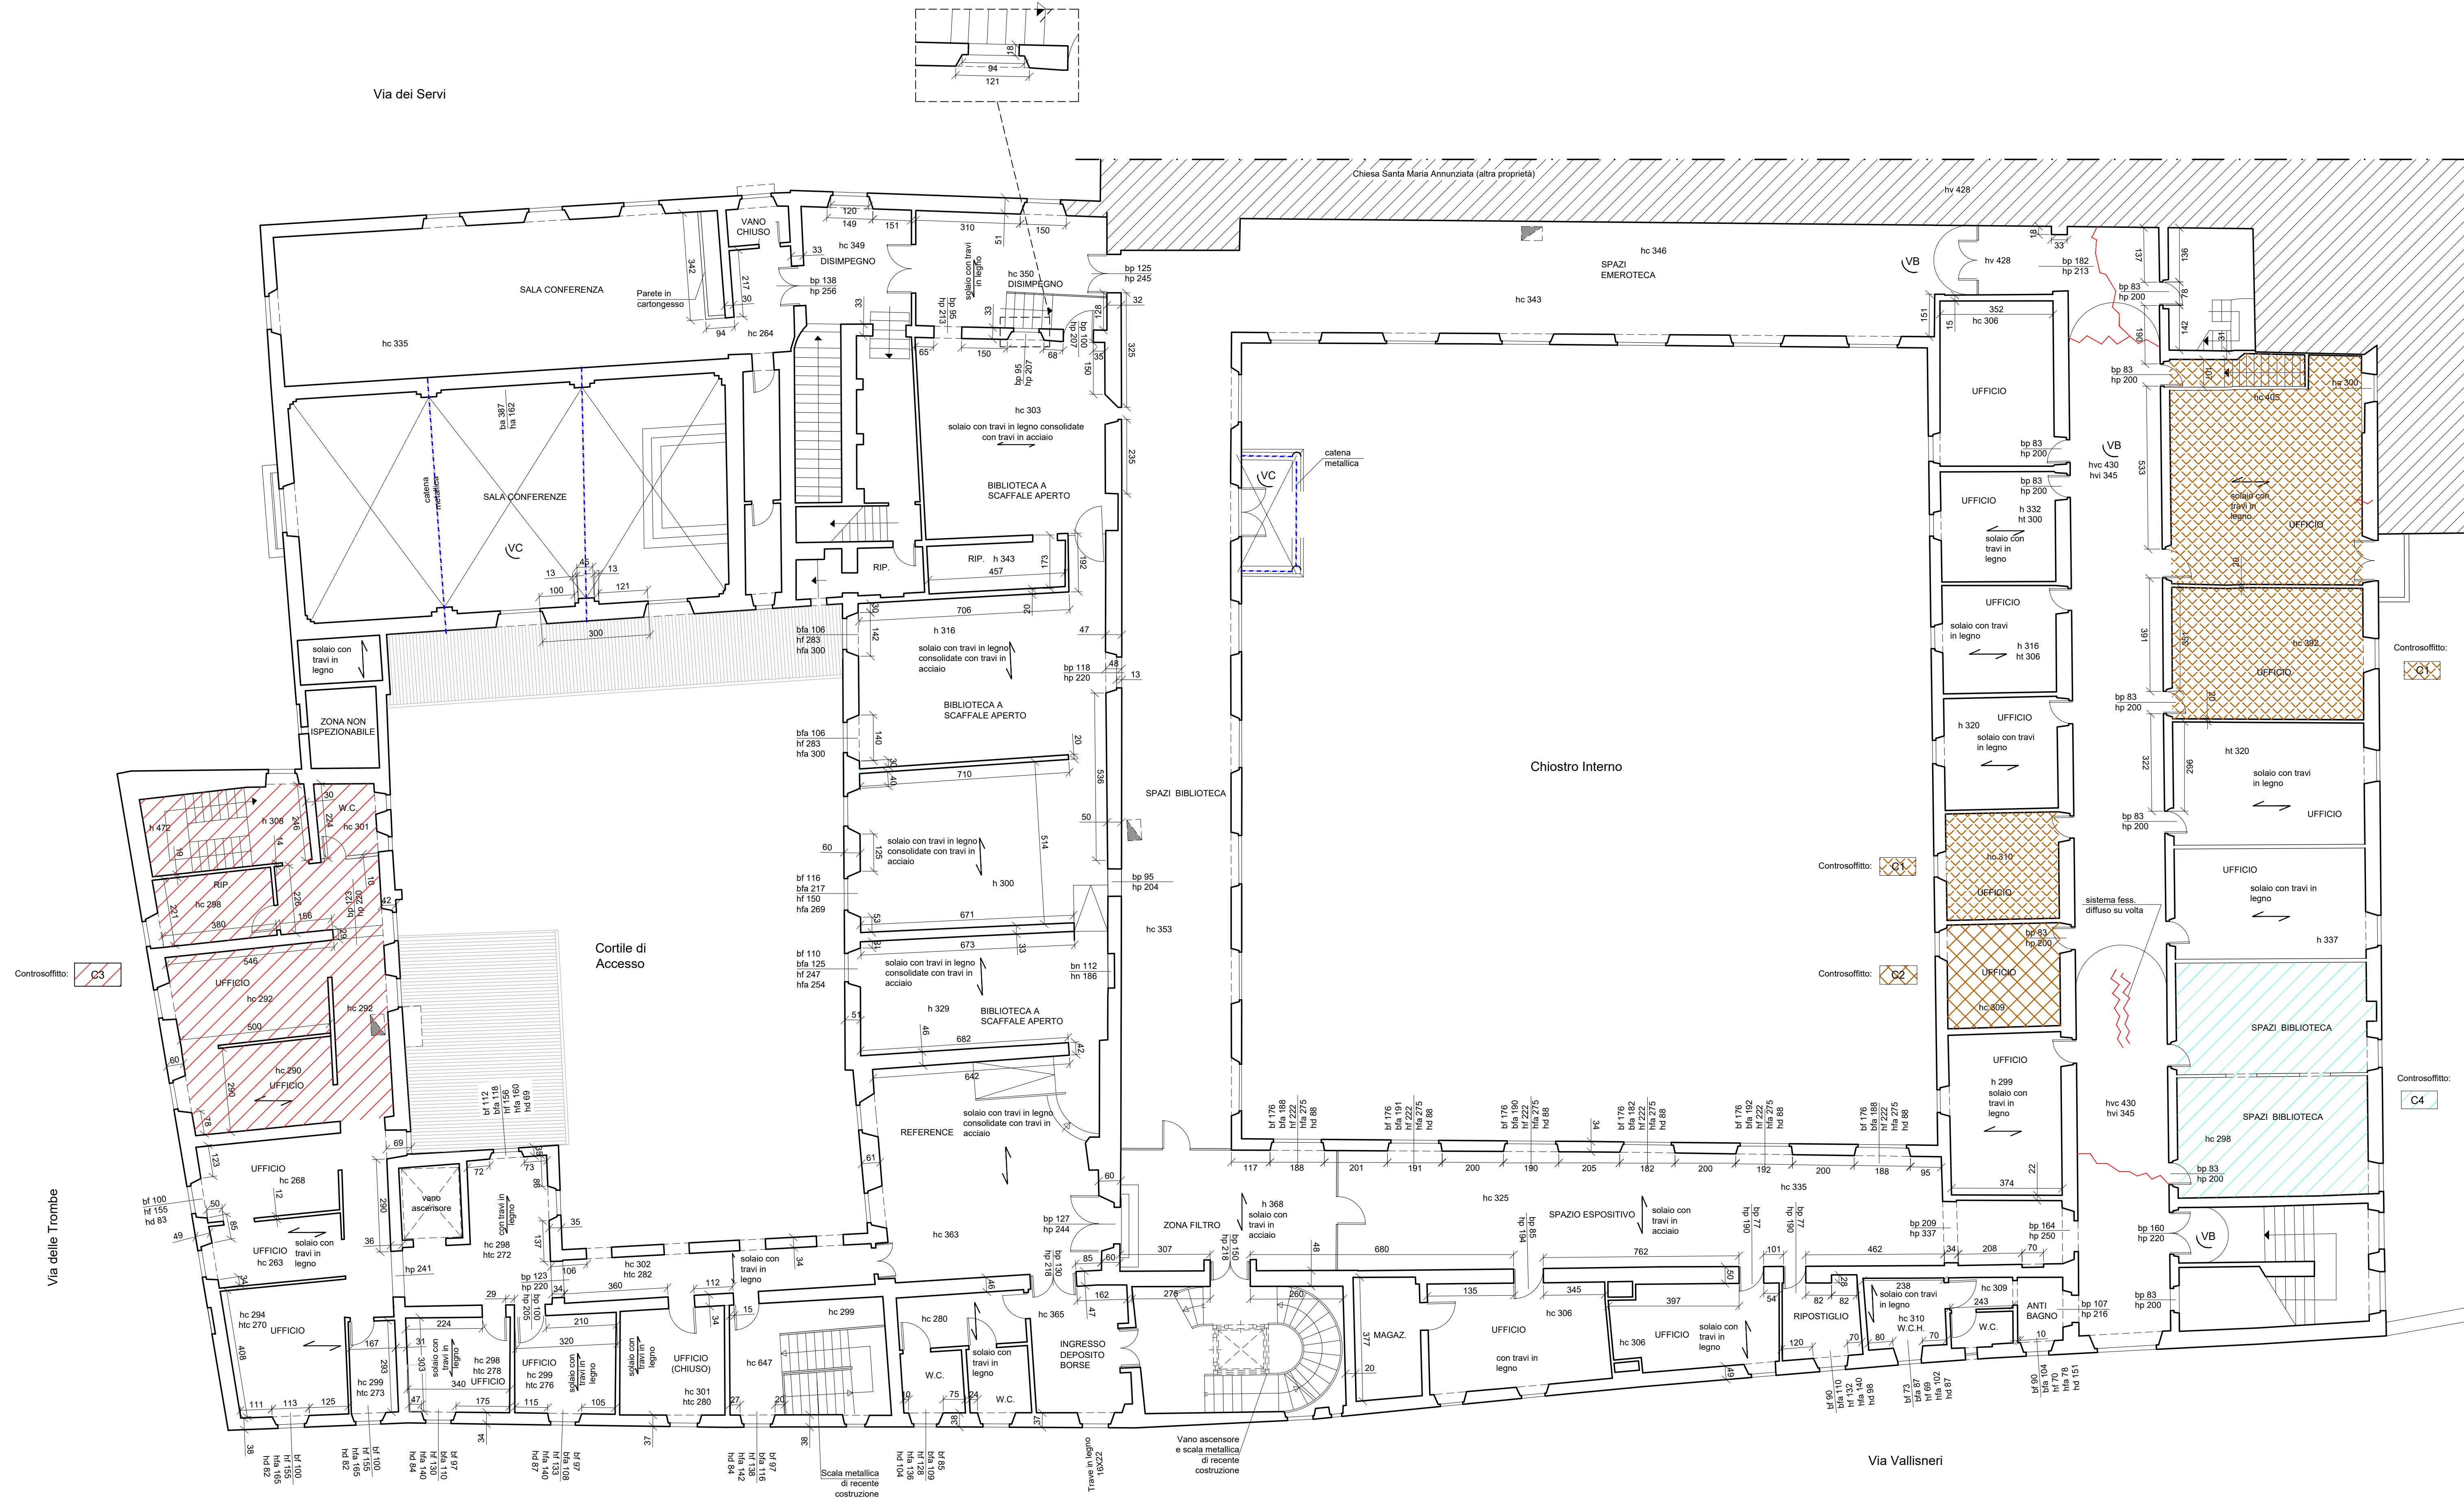

PIANTA PIANO PRIMO - SCALA 1:100



LEGEN

Catene Metalliche Esistenti

TIPOLOGIA CONTROSOFFITTO


	Controsoffitto in incamiciato
	Controsoffitto in intonaco armato
	Controsoffitto in longarine e tavelloni
	Controsoffitto a lastre di cartongesso

TIPOLOGIA VOLTE (indicare a soffitto)

☐ VB Volta a botte
 ☐ VC Volta a crociera

☐ VP Volta a padiglione

DEGRADC

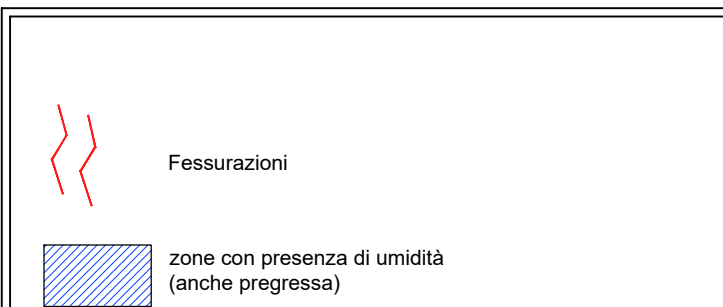


N.B.: i solai ed i controsoffitti sono indicati a soffitto

MISURAZIONI

bp	larghezza porta	h	altezza intradosso solaio
hp	altezza porta	bn	larghezza nicchia
hc	altezza controsoffitto	hn	altezza nicchia
hvc	altezza volta in chiave	bf	larghezza finestra
hvi	altezza volta all'imposta	ba	luce arco
hd	altezza davanzale	ha	altezza in chiave arco
hf	altezza finestra	bfa	base foro apertura
ht	altezza trave	hfa	altezza foro apertura



PROGRAMMA REGIONALE FESR 2021-2027 PRIORITÀ 2 - OBS 2.4.1 PREVENZIONE SISMICA NEGLI EDIFICI PUBBLICI -
PROGRAMMAZIONE INTERVENTI DI PREVENZIONE SISMICA PATRIMONIO EDILIZIO PUBBLICO STRATEGICO O RILEVANTE
"MIGLIORAMENTO SISMICO DEL CENTRO CULTURALE AGORÀ, PIAZZA DEI SERVIZI, LUCCA - INTERVENTO 2: PT 17A/2025 -
COMPLETAMENTO LAVORI DI MIGLIORAMENTO SISMICO - CUP J66F24000030002"

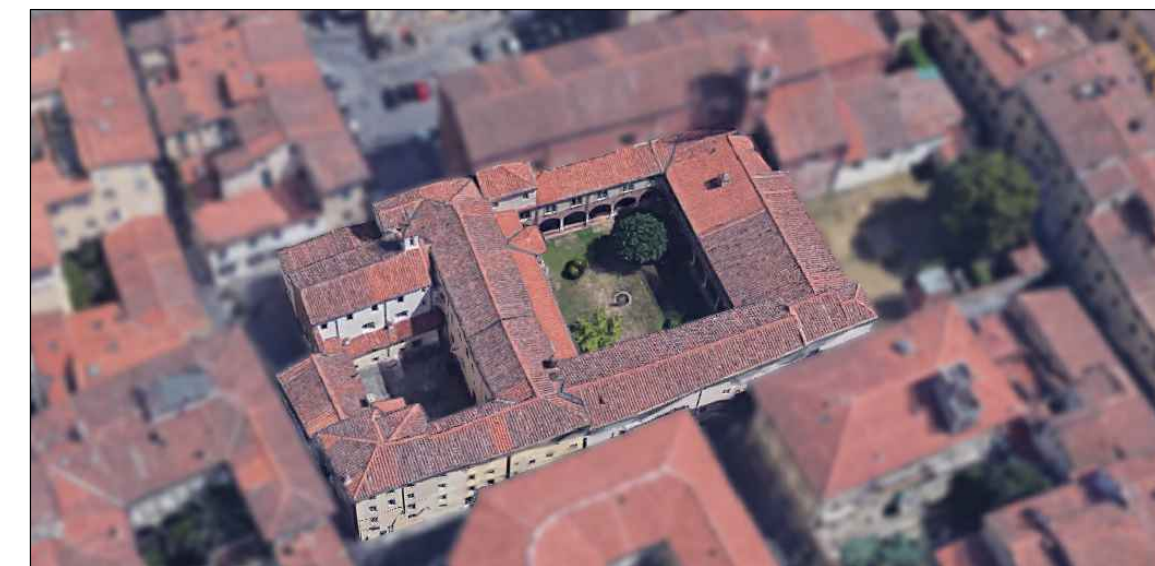

PROGETTO ARCHITETTONICO ESECUTIVO

Progettist



**B.F. Progetti Società di
Ingegneria s.r.l.**
INGEGNERIA, ARCHITETTURA E GEOLOGIA
di Ing. Pierluigi Betti, Ing. Andrea Fedi, Ing. Luciano
Lambroia, Ing. Giacomo Martinelli, Arch. Chiara Nostro
Geol. Sandro Pulcini
viale Adua 320, 51100 PISTOIA Tel e fax 0573/24233
C.F. e P.IVA 01579504075 e-mail. info@bfprogetti.eu
pec.bfprogetti@pec.it
www.bfprogetti.eu

Responsabile Unico del Progetto
Ing. Stefano Angelini
(Comune di Lucca)

I Progettisti:
Ing. Giacomo Martinelli
Arch. Chiara Nostrato

Il Direttore Tecnico:
Inq. Pierluigi Betti

Collaboratori:
Ing. Filippo Dorandi
Dott. Leonardo Sergi
Arch. Patrizio Biagini

(Timbro e firma)

Commissa:	01-24	OGGETTO:	- INTERVENTO 2 - <u>OPERE ARCHITETTONICHE</u> Stato attuale PIANTA PIANO PRIMO
Elaborato:			
2.A.04			
Data emissione: Ottobre 2025			
Rev.n.	Data:		
Descrizione:		SCALA: 1:100	

Il presente elaborato, ai sensi di legge, non può essere riprodotto o divulgato senza l'espressa autorizzazione dello Studio