


PIANTA COPERTURA - SCALA 1:100

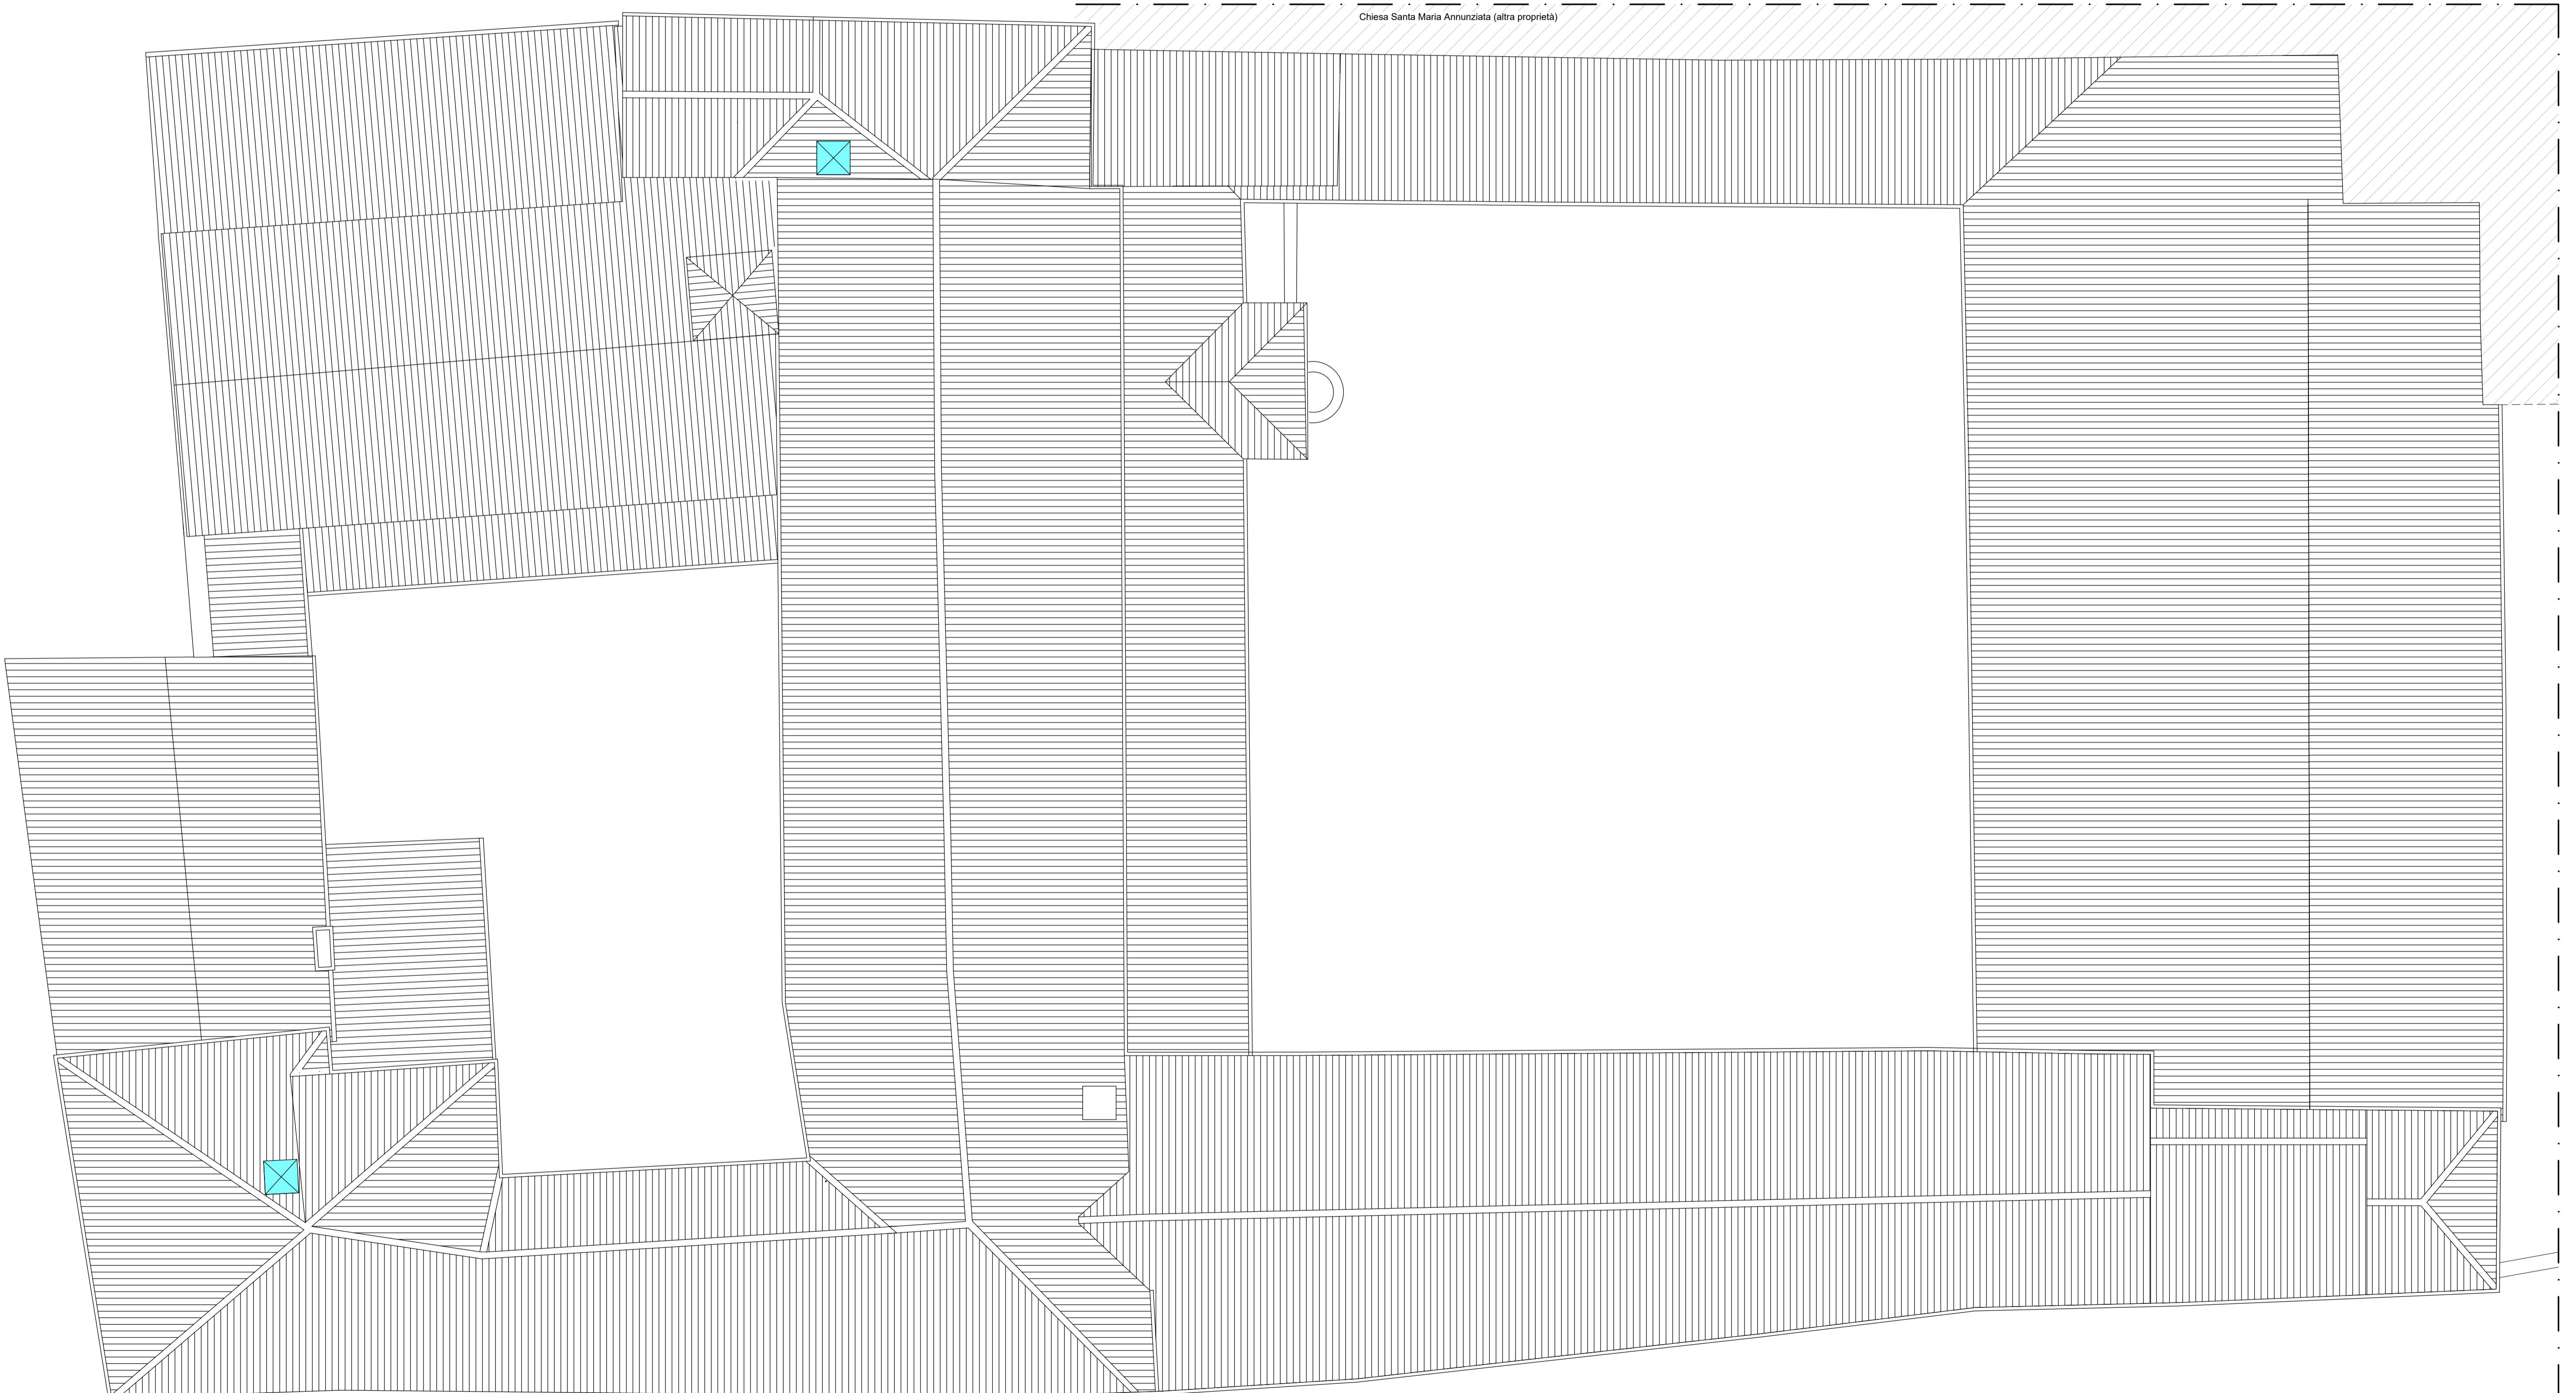

LEGENDA

TIPOLOGIA CONTROSOFFITTI

	Controsoffitto in incannicciato
	Controsoffitto in intonaco armato
	Controsoffitto in longarne e tavelloni
	Controsoffitto a lastre di cartongesso

DEGRADO

	Fessurazioni
	Zone con presenza di umidità (anche progressiva)

N.B.: i solai ed i controsoffitti sono indicati a soffitto

TIPOLOGIA VOLTE (indicate a soffitto)

	Volta a botte
	Volta a crociera

DEGRADO

	Fessurazioni
	Zone con presenza di umidità (anche progressiva)


N.B.: i solai ed i controsoffitti sono indicati a soffitto

MISURAZIONI

bp	larghezza porta	h	altezza intradosso soffitto
hp	altezza porta	bn	larghezza nicchia
hc	altezza controsoffitto	hn	altezza nicchia
hvc	altezza volta in chiave	bf	larghezza finestra
hvi	altezza volta all'imposta	ba	luce arco
hd	altezza davanzale	ha	altezza in chiave arco
hf	altezza finestra	bfa	base foro apertura
ht	altezza trave	hfa	altezza foro apertura



PROGRAMMA REGIONALE FESR 2021-2027 PRIORITY 2 - OBS 2.4.1 PREVENZIONE SISMICA NEGLI EDIFICI PUBBLICI - PROGRAMMAZIONE INTERVENTI DI PREVENZIONE SISMICA PATRIMONIO EDILIZIO PUBBLICO STRATEGICO O RILEVANTE "MIGLIORAMENTO SISMICO DEL CENTRO CULTURALE AGORÀ, PIAZZA DEI SERVI, LUCCA - INTERVENTO 2: PT 17A/2025 - COMPLETAMENTO LAVORI DI MIGLIORAMENTO SISMICO - CUP J66F24000030002"

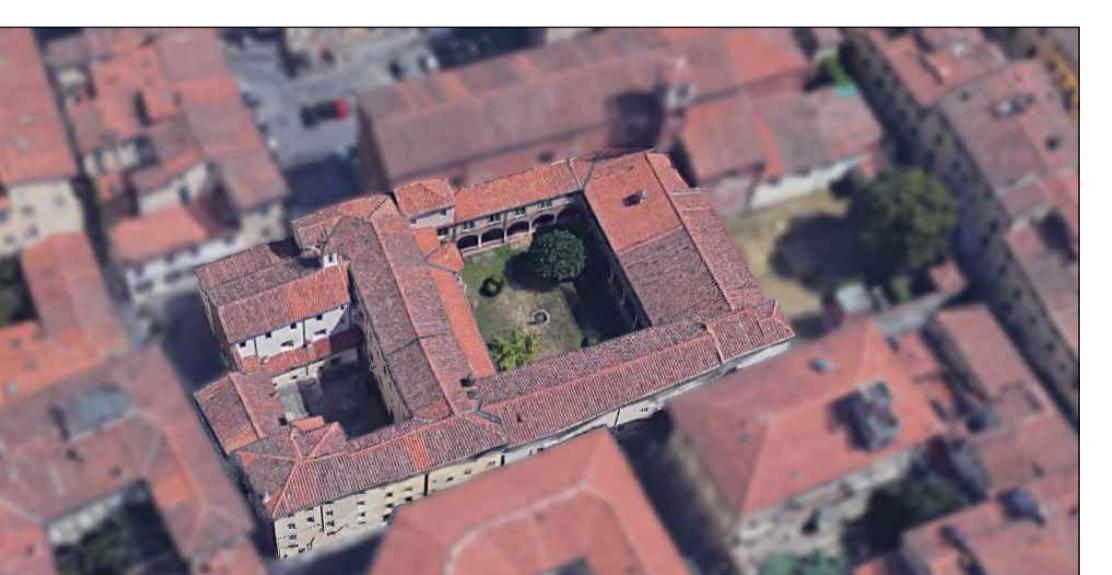

PROGETTO ARCHITETTONICO ESECUTIVO

Progettisti:



B.F. Progetti Società di Ingegneria s.r.l.
INGEGNERIA, ARCHITETTURA E GEOLOGIA
di Ing. Pierluigi Betti, Ing. Andrea Fedi, Ing. Luciano Ambrosia, Ing. Giacomo Martinelli, Arch. Chiara Nostrato, Cons. Geologo, Cons. Geotecnico, Cons. Geologo, Cons. Geotecnico
viale Adua 320, 51100 PISTOIA Tel e fax 0573/24323
C.F. e P.IVA 01579540475 e-mail: info@bfprogetti.eu
pec: bfprogetti@pec.it
www.bfprogetti.eu

Collaboratori:

Ing. Filippo Dorandi
Dott. Leonardo Sergi
Arch. Patrizio Blugni

(Timbro e firma)

Responsabile Unico del Progetto:
Ing. Stefano Angelini
(Comune di Lucca)

I Progettisti:
Ing. Giacomo Martinelli
Arch. Chiara Nostrato

Il Direttore Tecnico:
Ing. Pierluigi Betti

Commessa: 01-24

Elaborato:

2.A.06

Data emissione: Ottobre 2025

Rev.n. Data
Descrizione:

OGETTO:

- INTERVENTO 2 -

OPERE ARCHITETTONICHE

Stato attuale

PIANTA PIANO DI COPERTURA

SCALA: 1:100

Il presente elaborato, ai sensi di legge, non può essere riprodotto o divulgato senza l'espressa autorizzazione dello Studio