


PIANTA PIANO SECONDO

scala 1:100

VIA DEI SERVI

VIA DELLE TROMBE

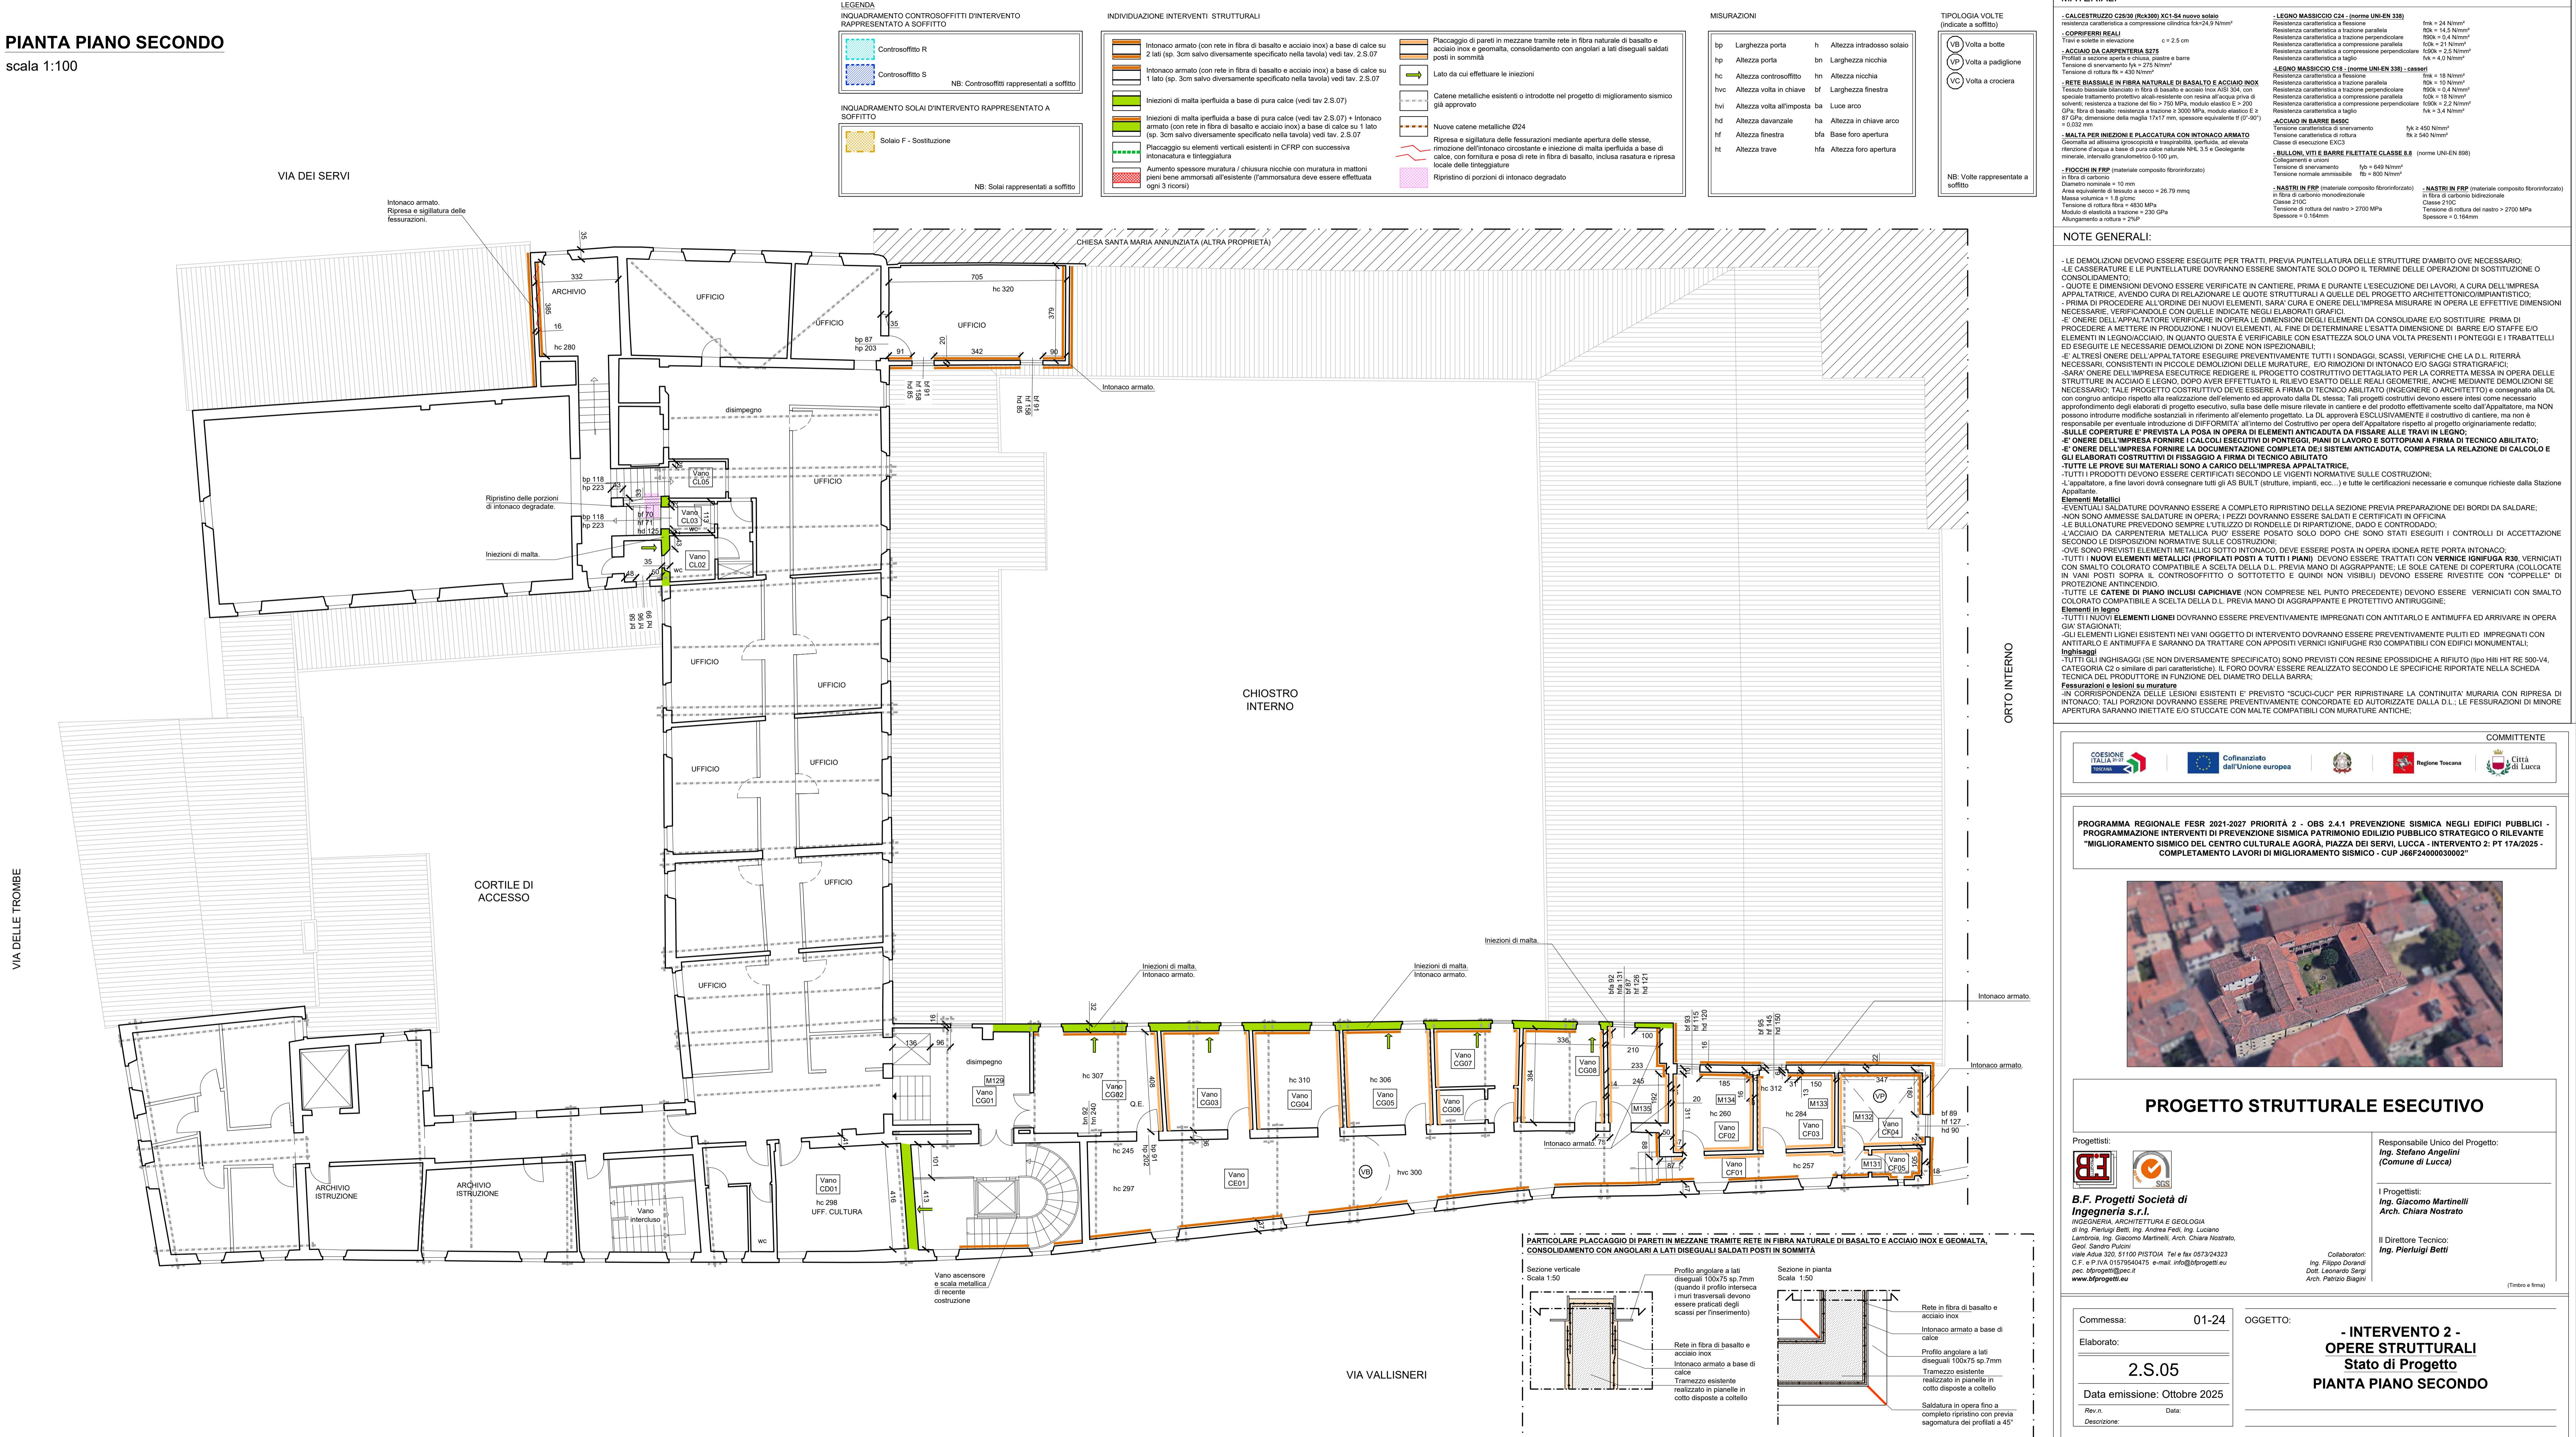

COMMITTENTE

Cohesione Italia srl | Cofinanziato dall'Unione europea | Regione Toscana | Città di Lucca

PROGRAMMA REGIONALE FESR 2021-2027 PRIORITY 2 - OBS 2.4.1 PREVENZIONE SISMICA NEGLI EDIFICI PUBBLICI - PROGRAMMAZIONE INTERVENTI DI PREVENZIONE SISMICA PATRIMONIO EDILIZIO PUBBLICO STRATEGICO O RILEVANTE "MIGLIORAMENTO SISMICO DEL CENTRO CULTURALE AGORÀ, PIAZZA DEI SERVI, LUCCA - INTERVENTO 2: PT 17A/2025 - COMPLETAMENTO LAVORI DI MIGLIORAMENTO SISMICO - CUP J66F2400030002"

PROGETTO STRUTTURALE ESECUTIVO

Progettisti: Ing. Stefano Angelini (Comune di Lucca)

B.F. Progetti Società di Ingegneria s.r.l.

INGEGNERIA, ARCHITETTURA E GEOLOGIA di Ing. Pierluigi Bettì, Ing. Andrea Fedi, Ing. Luciano Lamantia, Ing. Giacomo Martellini, Arch. Chiara Nestro, Studio di Progettazione e Costruzione S.p.A. viale Adusa 320, 51100 PISTOIA. Tel e fax 0573/24323 C.F. e P.IVA 01579540475 e-mail: info@bfprogetti.eu pec: bfprogetti@pec.it www.bfprogetti.eu

I Progettisti: Ing. Giacomo Martinelli Arch. Chiara Nestro

Il Direttore Tecnico: Ing. Pierluigi Bettì

Collaboratori: Ing. Filippo Dorandi Dott. Leonardo Sergi Arch. Patrizio Bligny

Commissa: 01-24

Elaborato: 2.S.05

Data emissione: Ottobre 2025

Rev.n. Data
Descrizione:

OGGETTO: - INTERVENTO 2 - OPERE STRUTTURALI Stato di Progetto

PIANTA PIANO SECONDO

Il presente elaborato, ai sensi di legge, non può essere riprodotto o divulgato senza l'espressa autorizzazione dello Studio