


PIANTA PIANO PRIMO\_SCALA 1:00

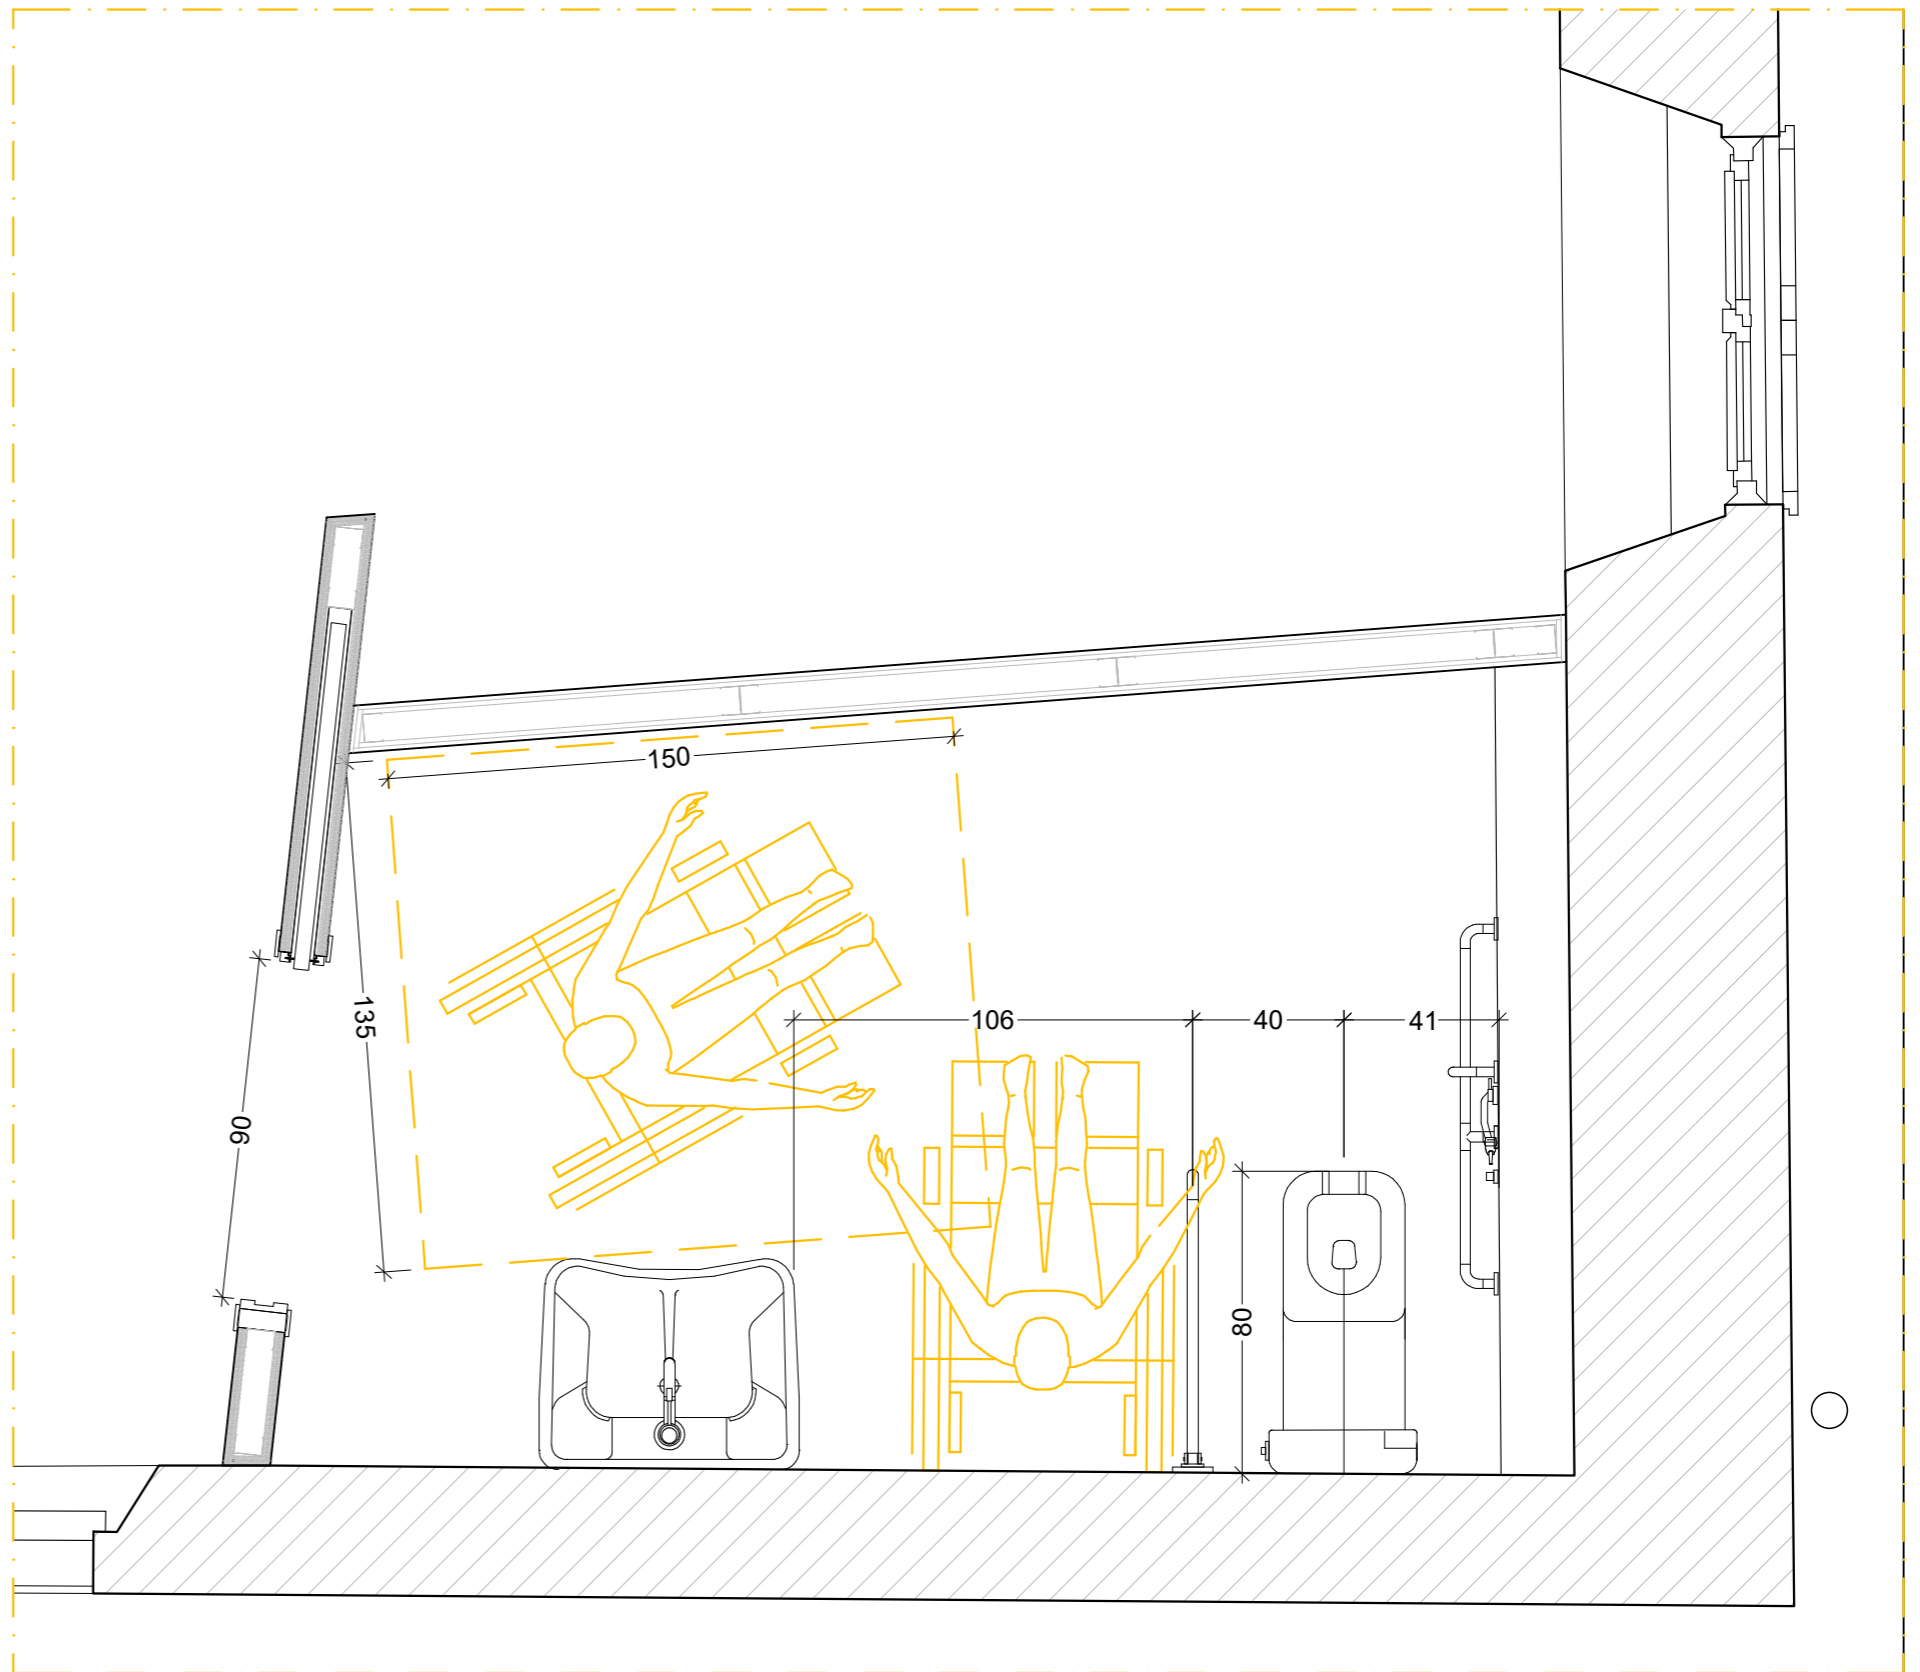

PIANTA BAGNO\_SCALA 1:20

INTERVENTI DI MANUTENZIONE STRAORDINARIA DELLE SERRE ORTO  
BOTANICO - CUP J61E24000200004

PROGETTO DI FATTIBILITÀ TECNICO-ECONOMICA

Stato di Progetto - Accessibilità  
PFTE\_2ARC\_CSR\_GD\_SP\_020\_00

25-016

| REV. | DATA       | DESCRIZIONE     | REDATTO | VERIFICATO | APPROVATO |
|------|------------|-----------------|---------|------------|-----------|
| 00   | 21/04/2026 | PRIMA EMISSIONE | 029A    | 001M       | 001S      |

Studio INTRE  
Tel. 0583 491507  
Info@studiointre.it  
P.IVA 02197070465



**INTRE**®