




PIANTA PIANO PRIMO_SCALA 1:100

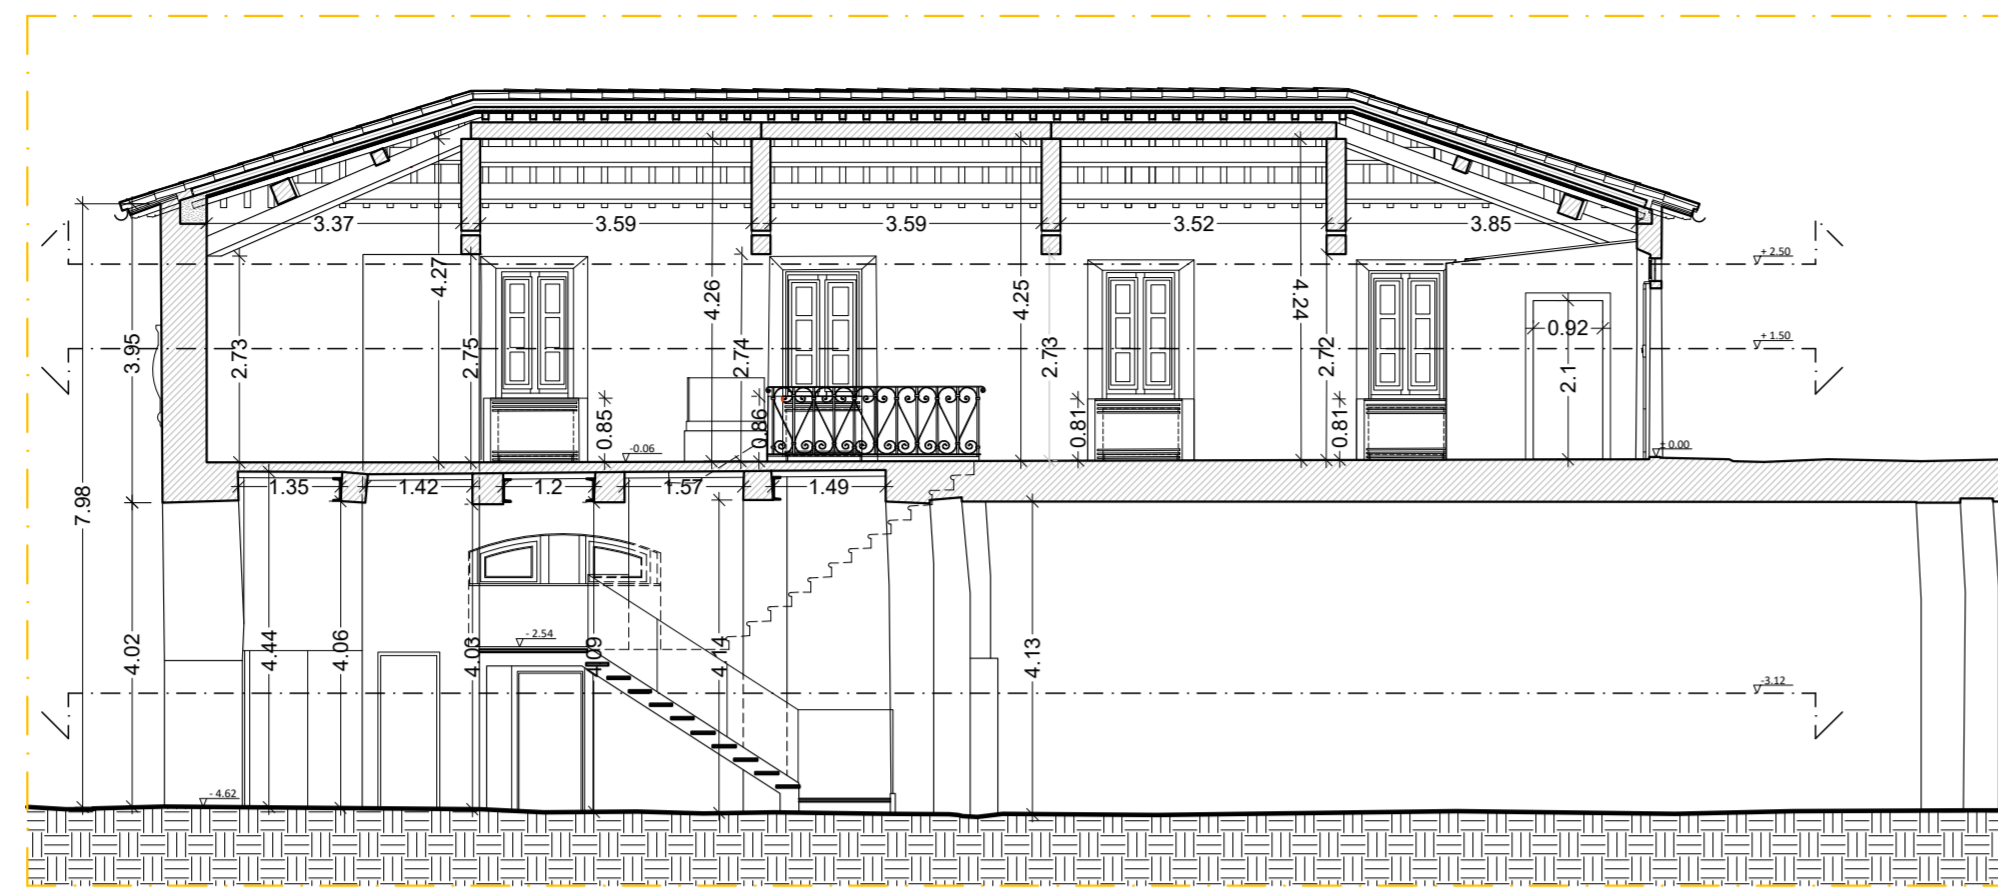


SEZIONE A-A_SCALA 1:100

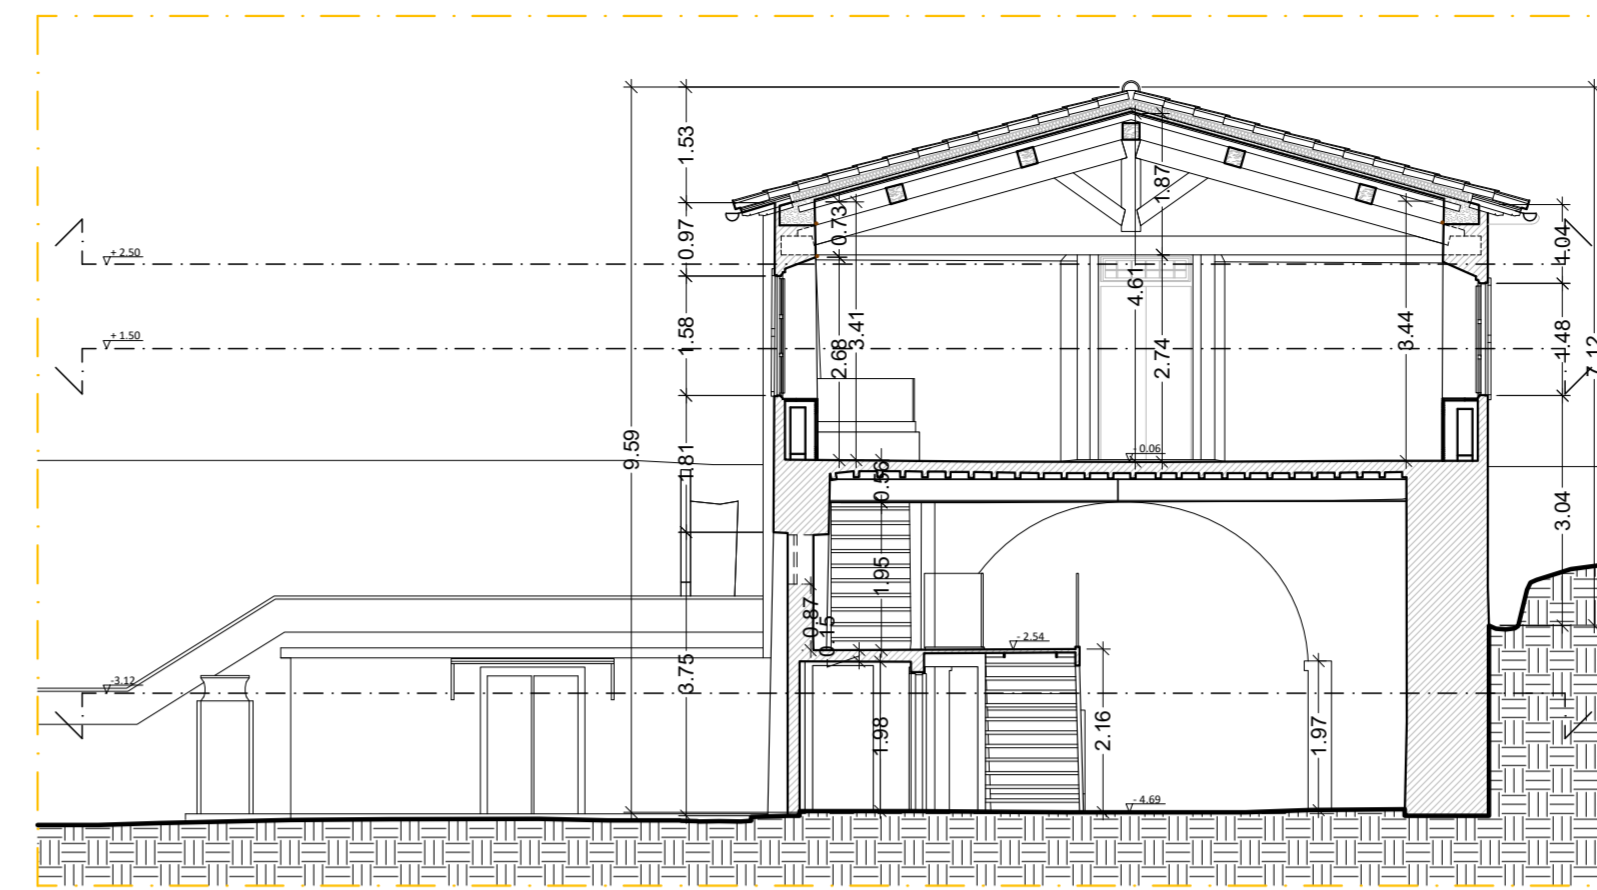


SEZIONE B-B_SCALA 1:100

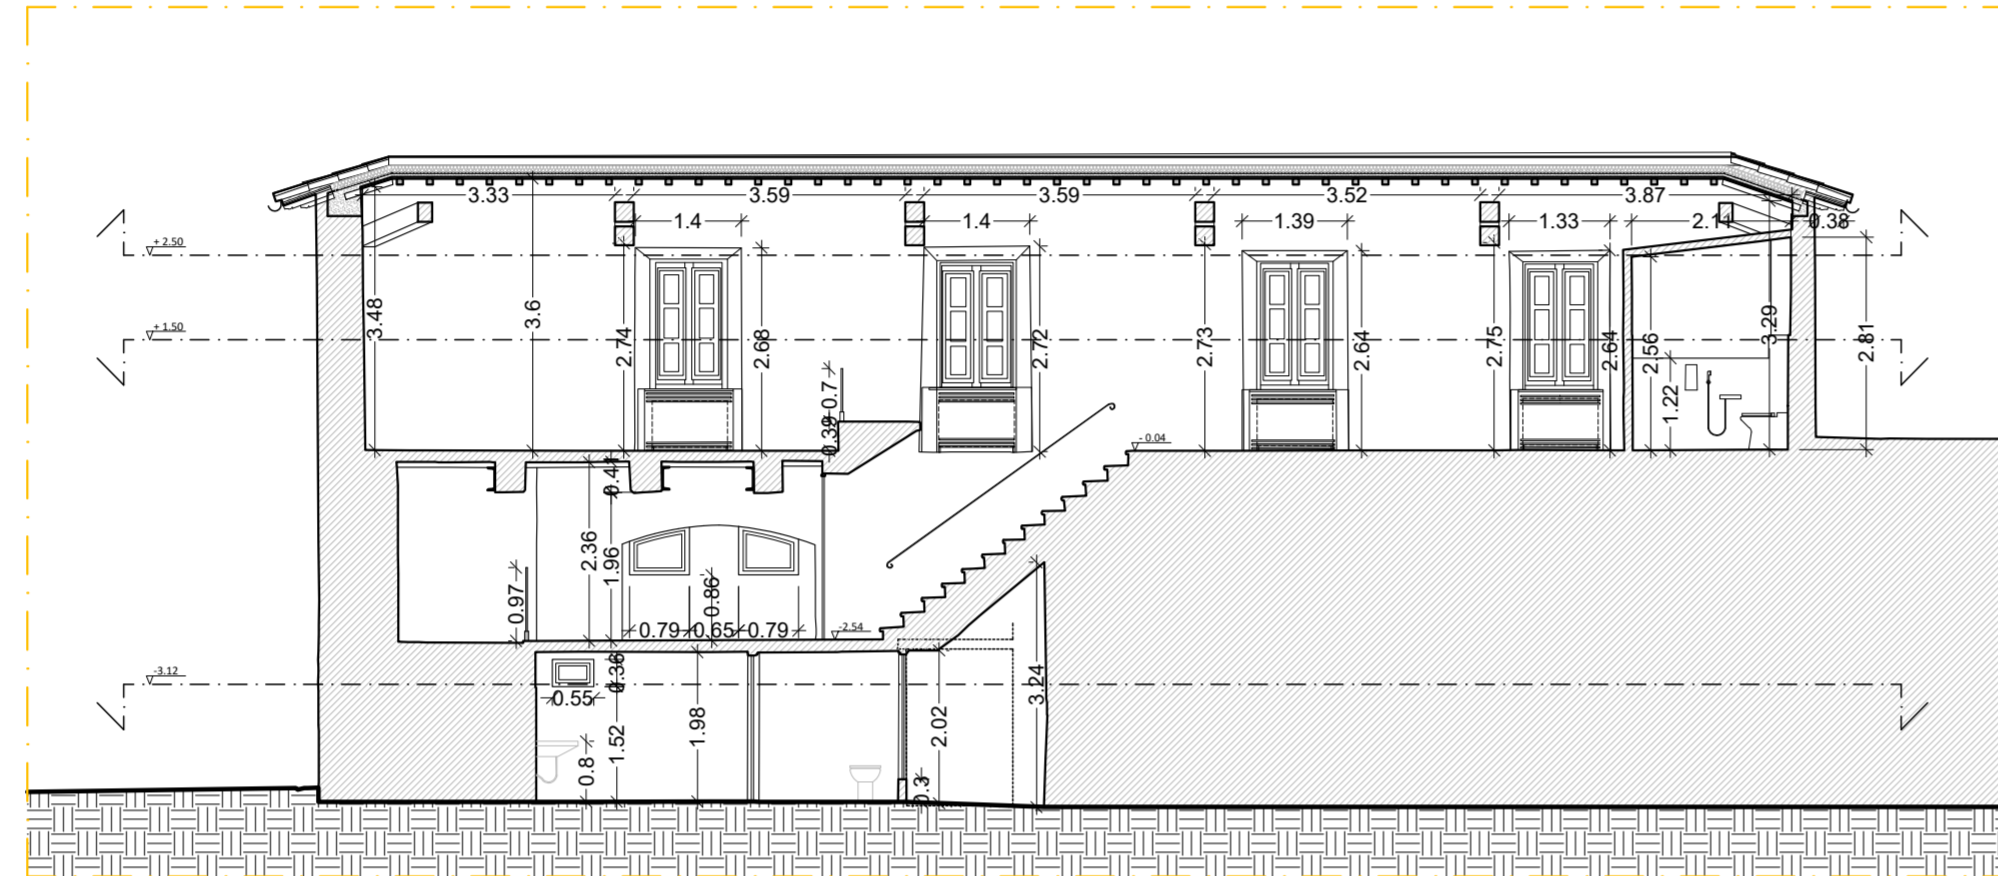


SEZIONE D-D_SCALA 1:100

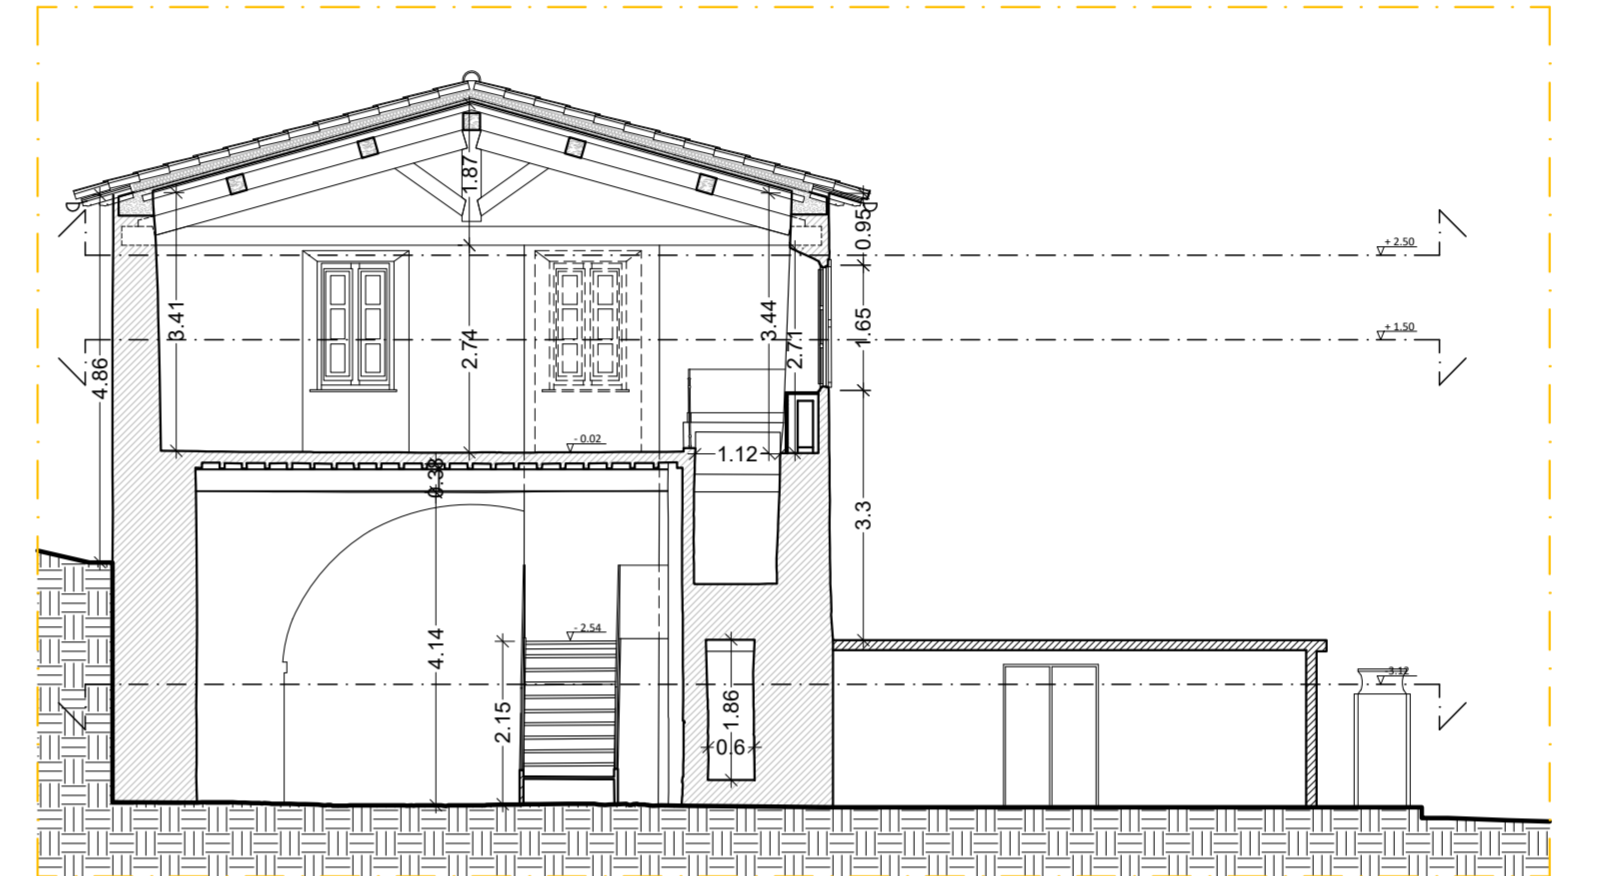

SEZIONE C-C_SCALA 1:100

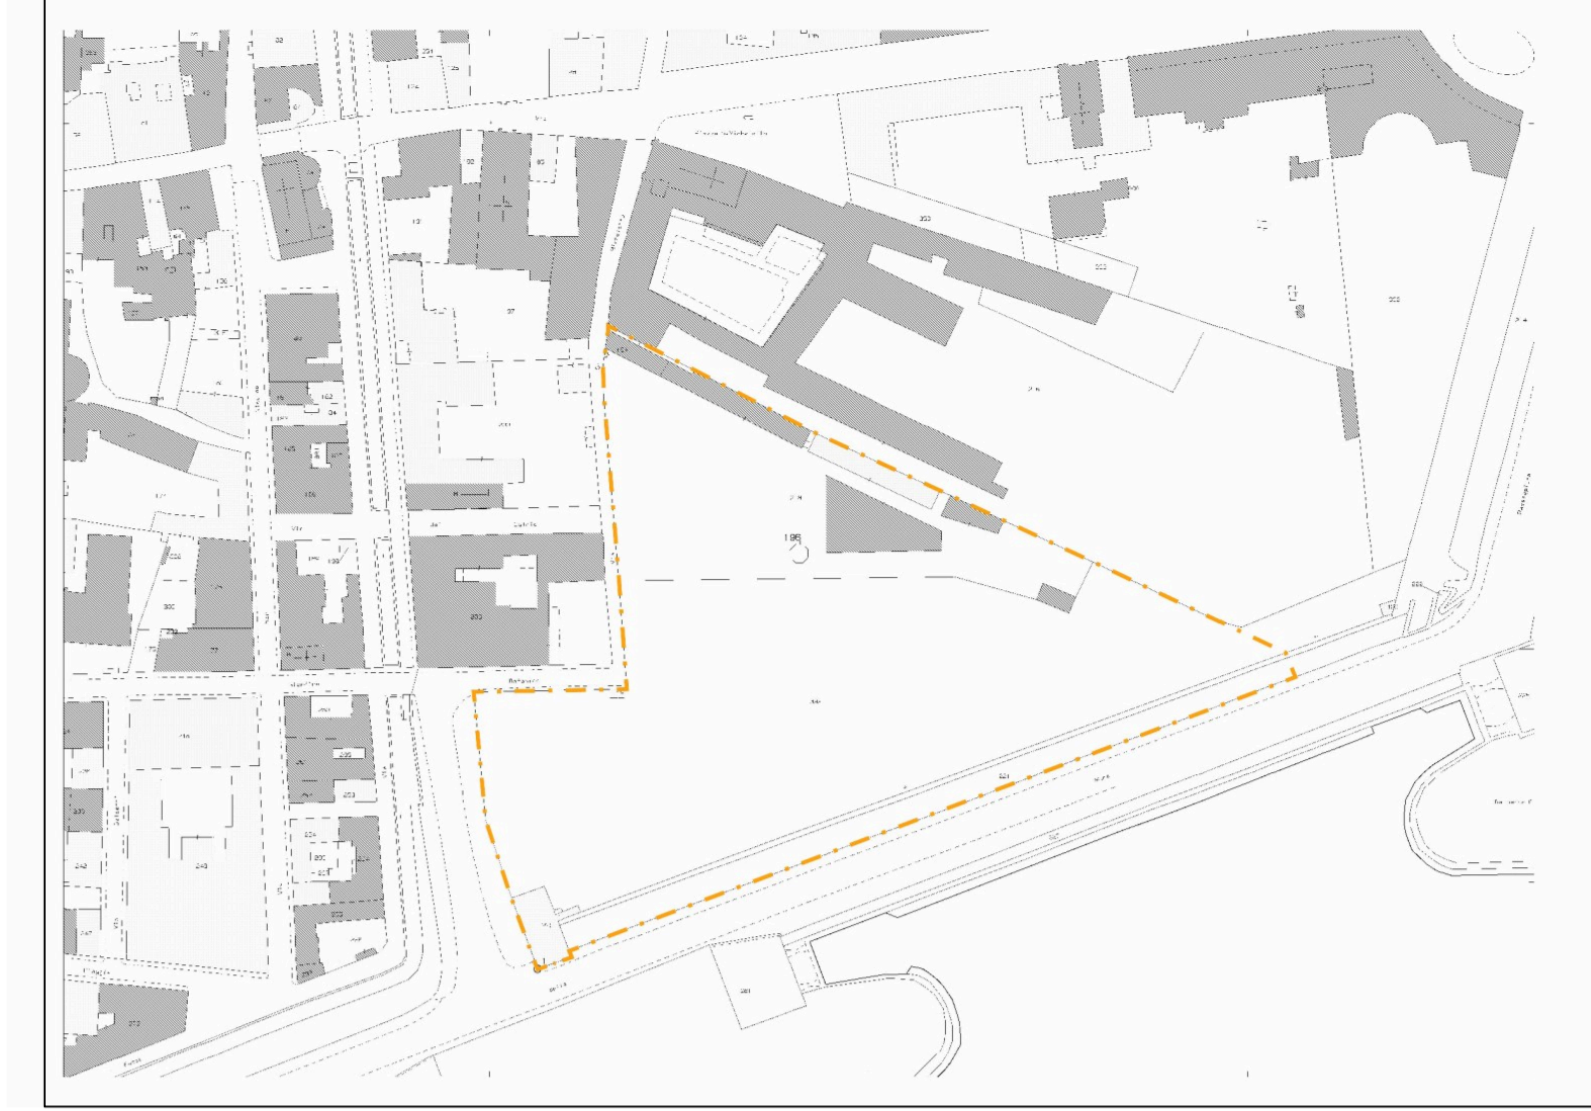


INQUADRAMENTO SERRE ORTO BOTANICO_SCALA 1:2000

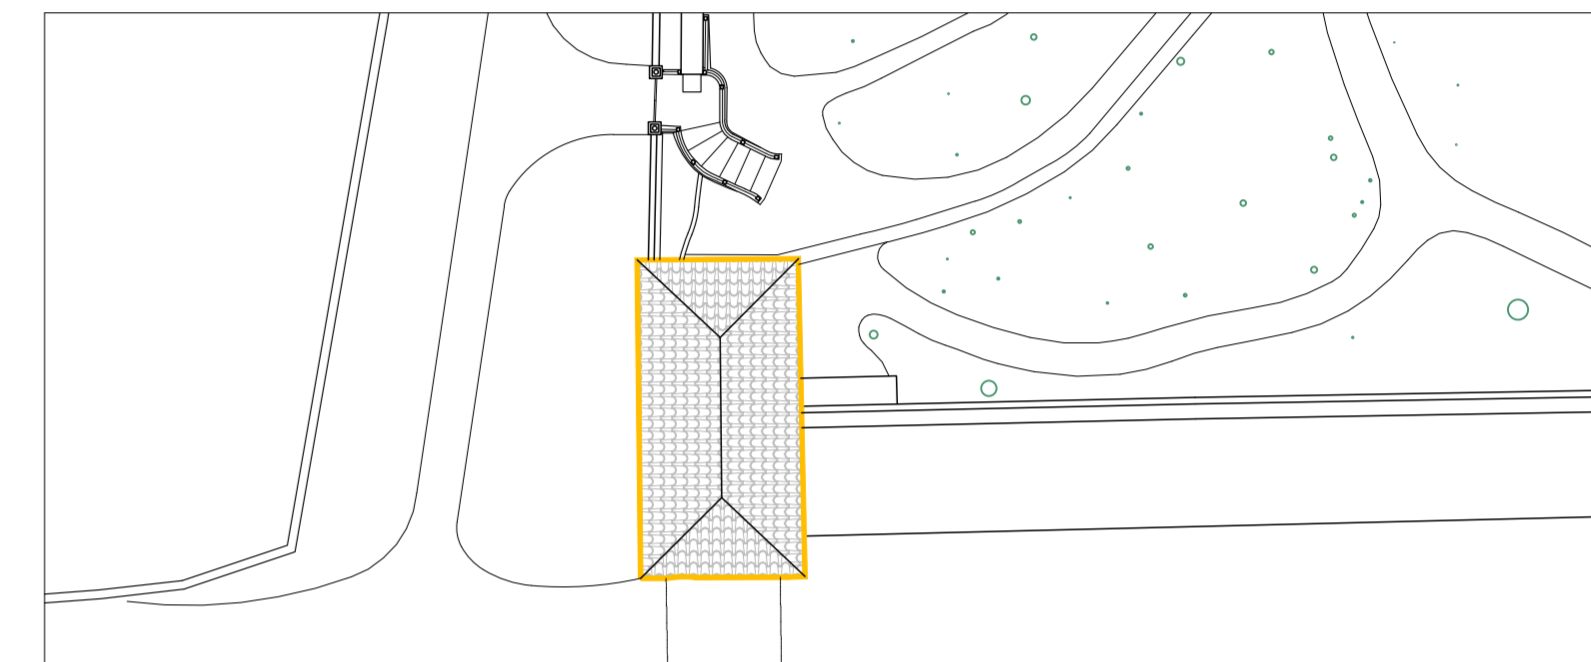


INQUADRAMENTO CASERMETTA_SCALA 1:500


Tutte le misure devono essere controllate dall'esecutore del lavoro prima della realizzazione delle opere. Le eventuali modifiche derivanti devono essere comunicate ed approvate dal progettista e dal D.L. Lo studio si riserva, a termini di legge, la proprietà del presente elaborato e ne vieta la riproduzione, anche parziale, e la presa visione a terzi. Il progettista si impegna alla redazione del solo numero di copie necessario rispettando le frequenze. E' vietata l'asportazione e qualunque manipolazione dei simboli apposti sul presente elaborato.

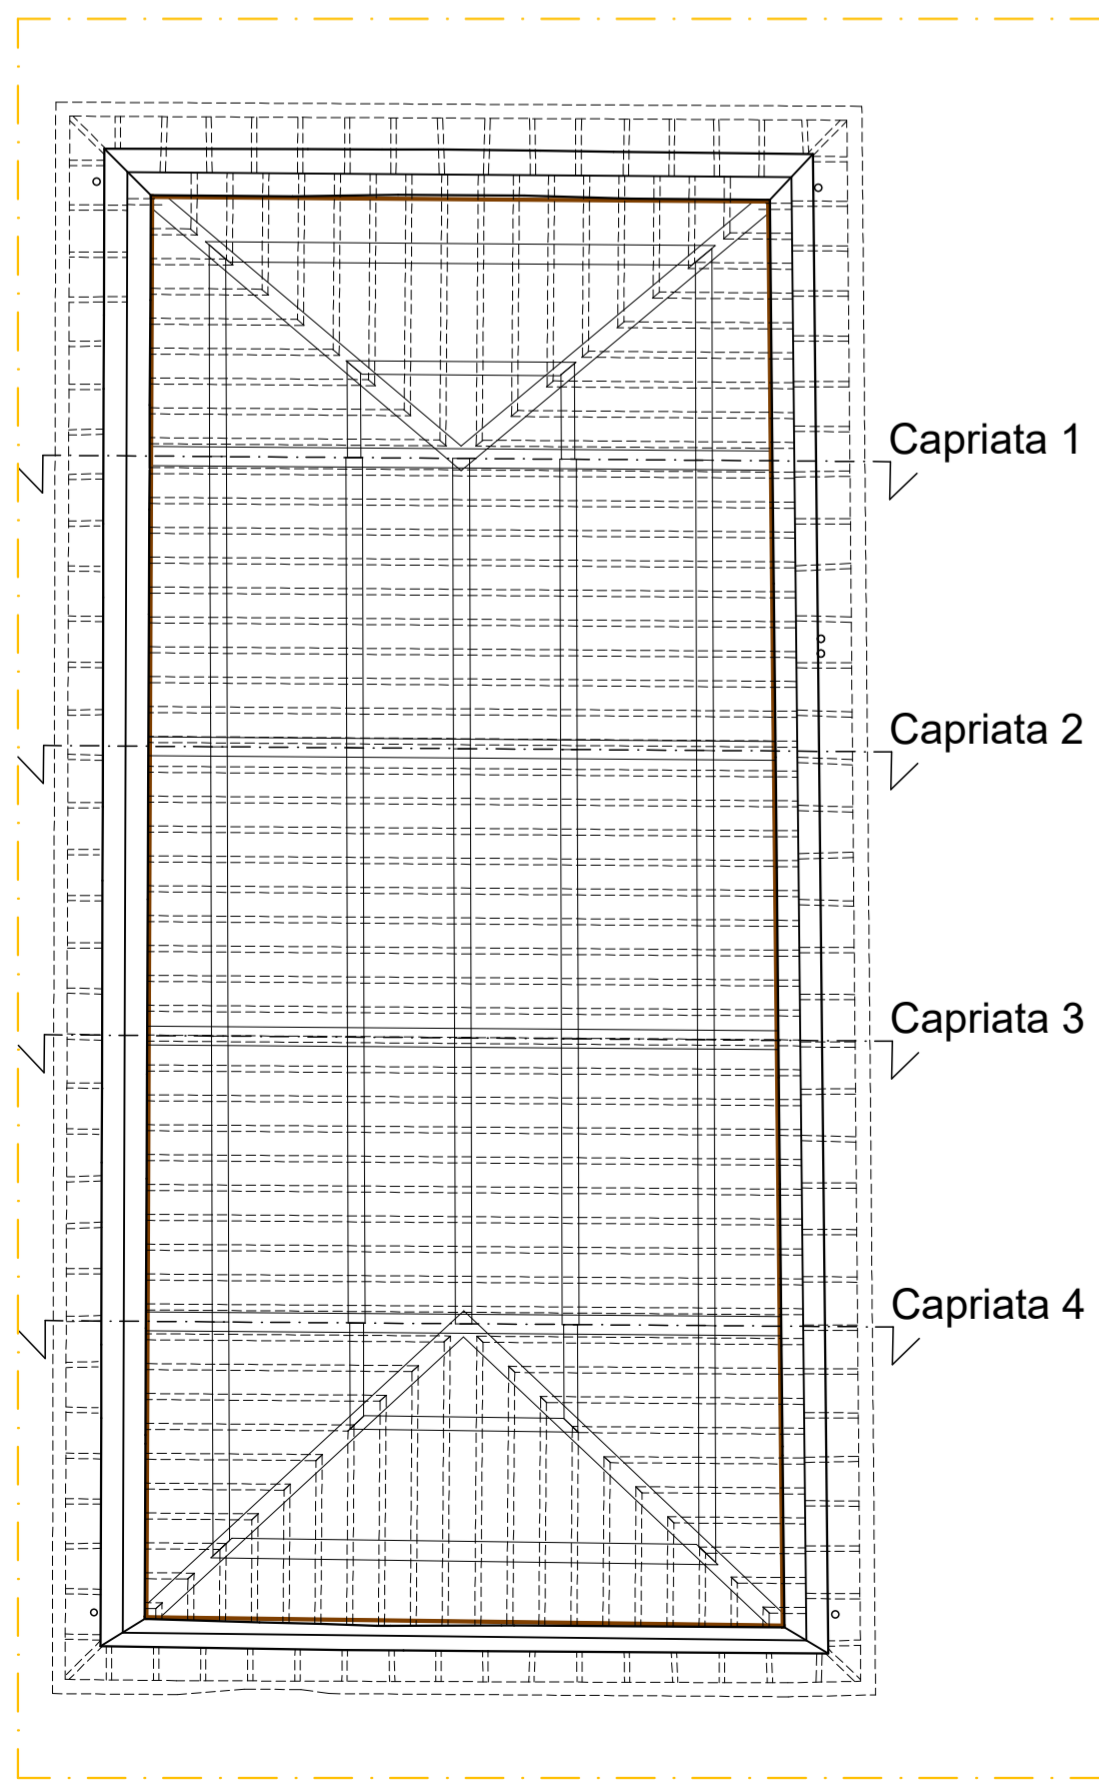


PIANTA COPERTURA_SCALA 1:100

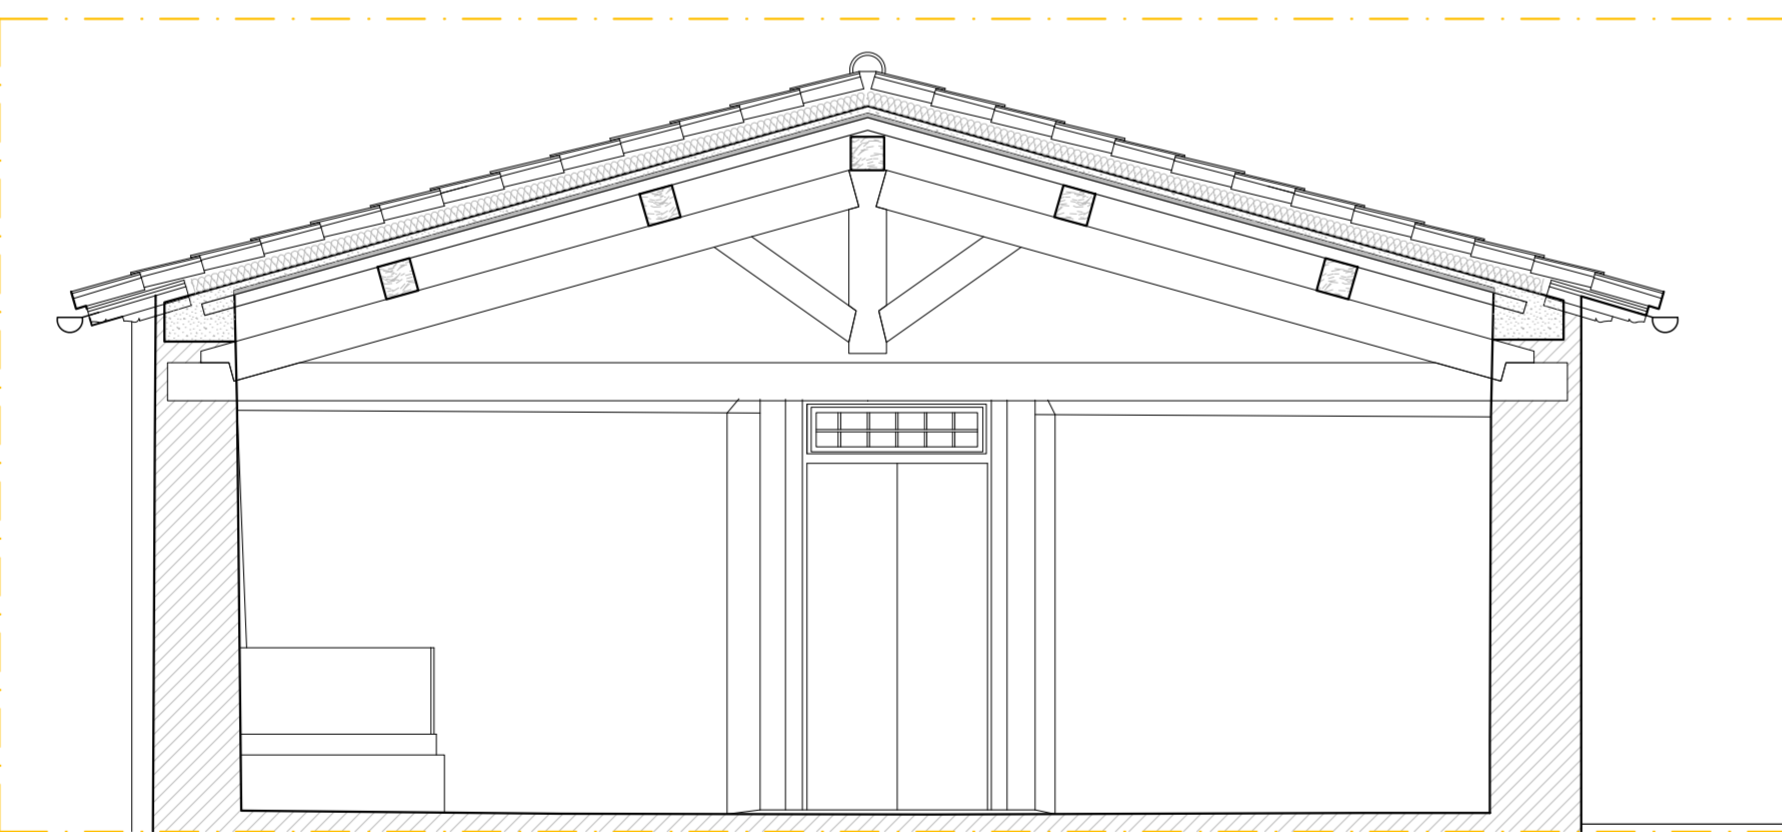


CAPRIATA 1_SCALA 1:50

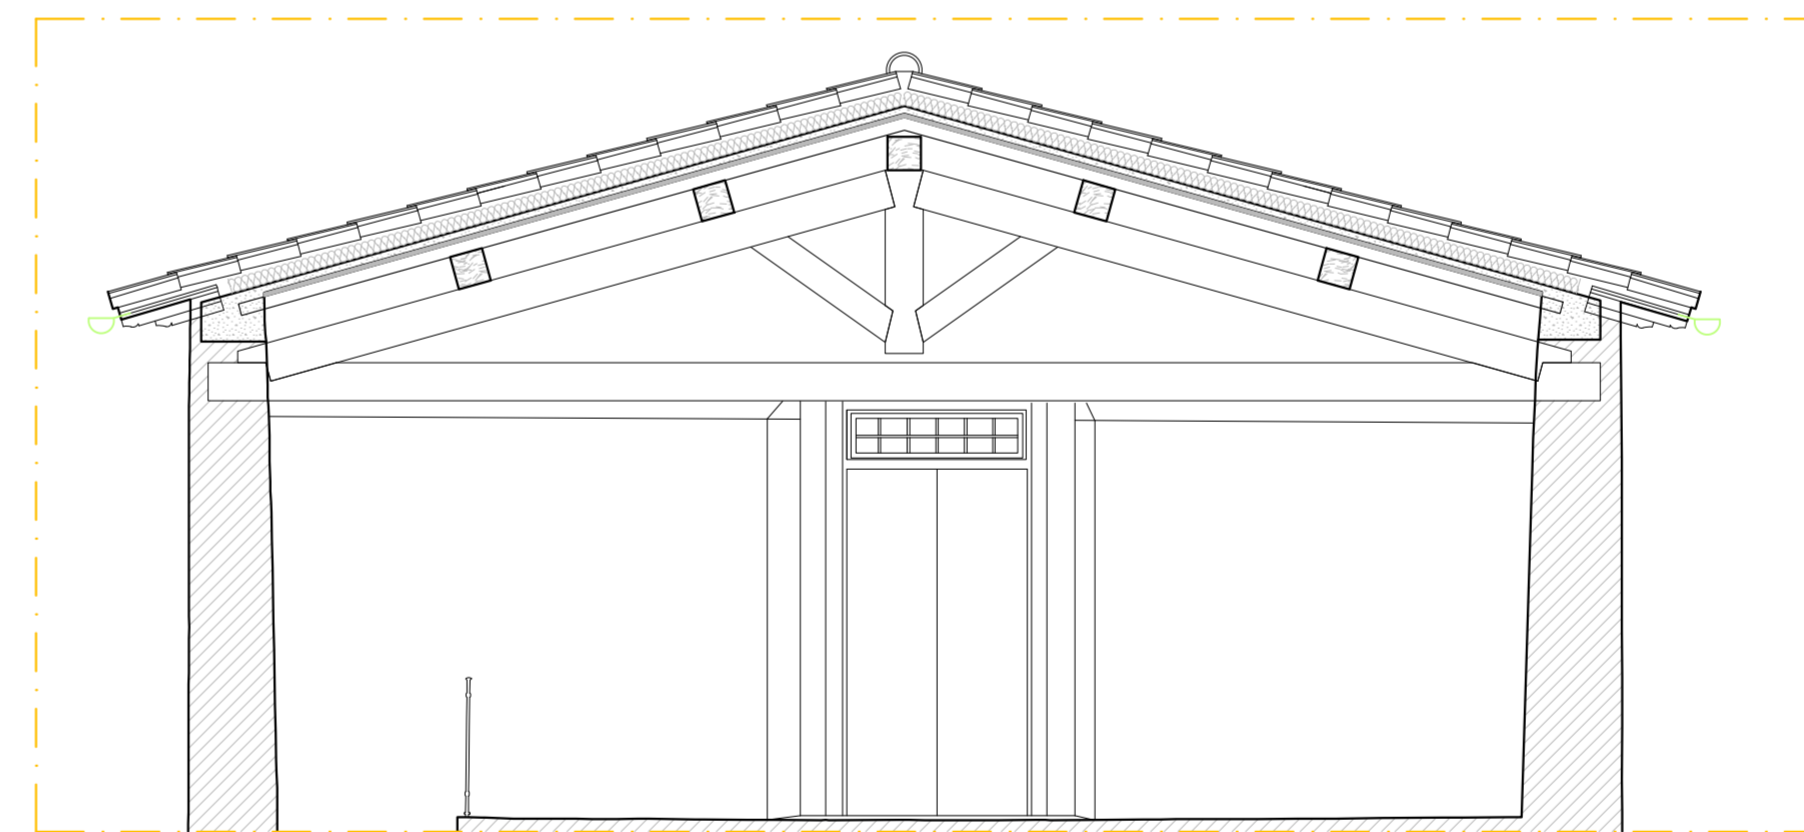

CAPRIATA 2_SCALA 1:50

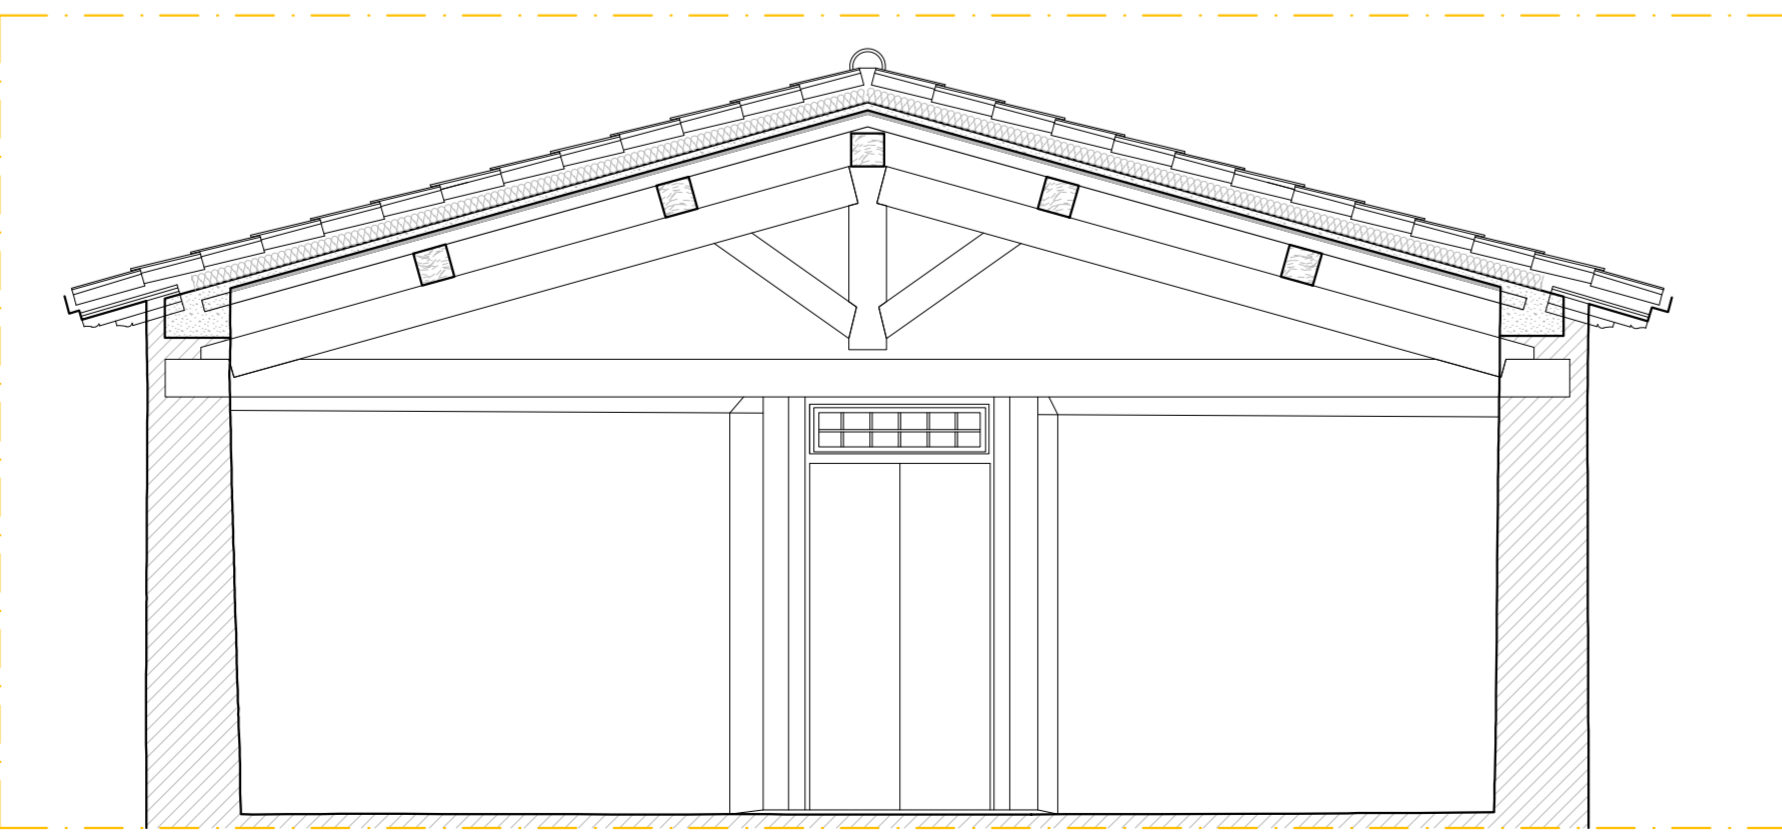

CAPRIATA 3_SCALA 1:50

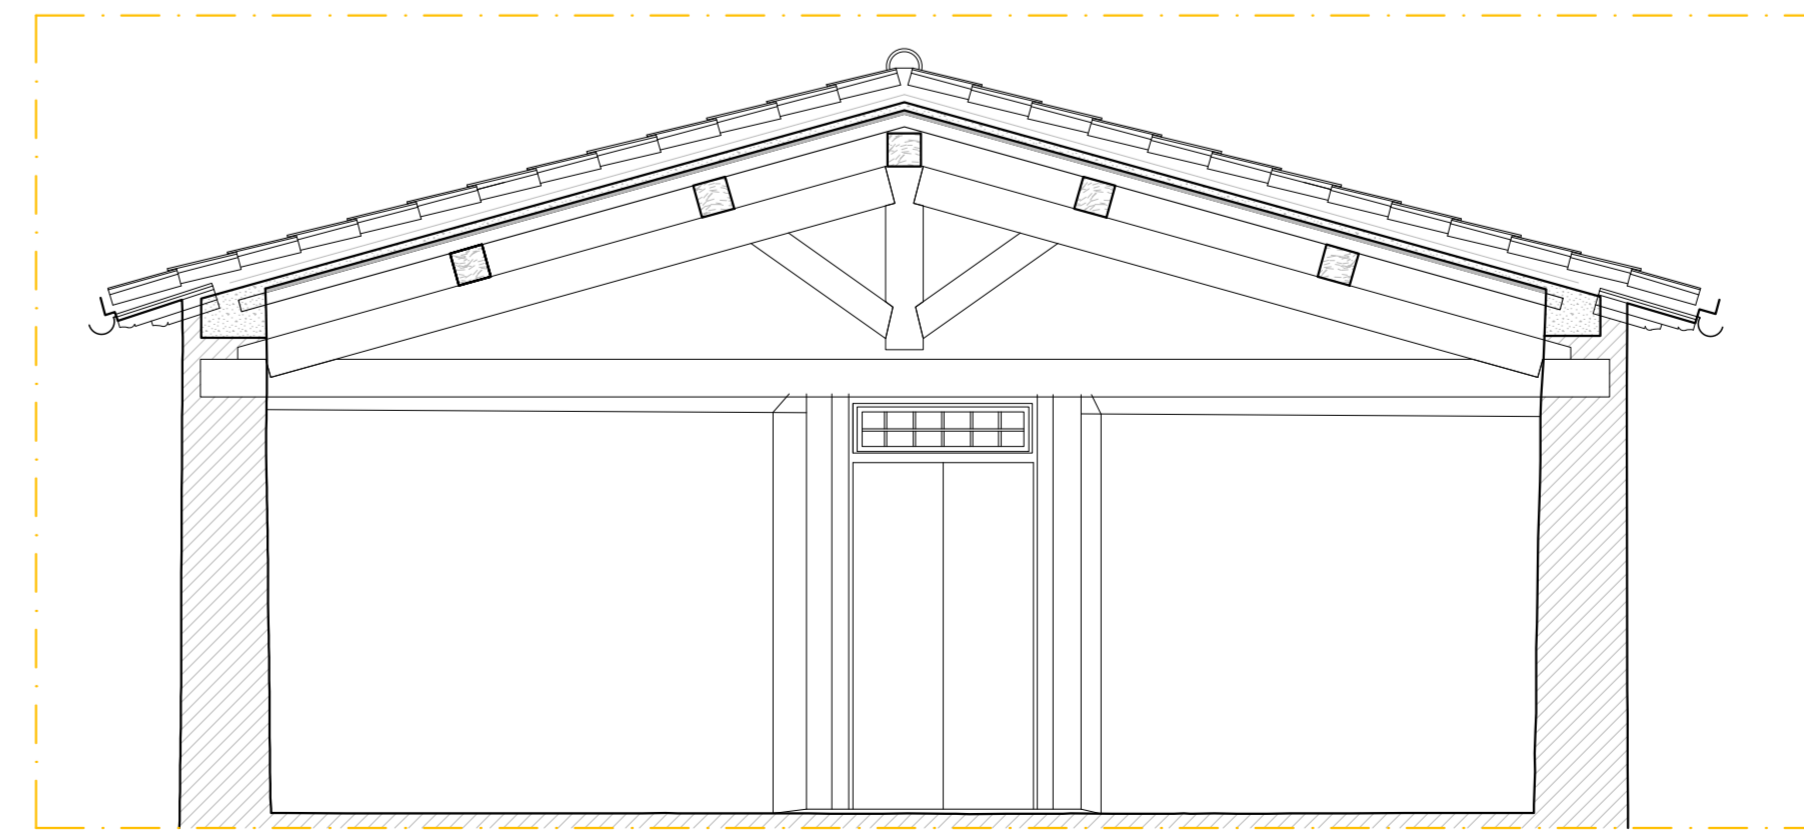

CAPRIATA 4_SCALA 1:50

COMUNE DI LUCCA PROVINCIA DI LUCCA

INTERVENTI DI MANUTENZIONE STRAORDINARIA DELLE SERRE
ORTO BOTANICO - CUP J61E24000200004

PROGETTO DI FATTIBILITÀ TECNICO-ECONOMICA

Stato di progetto - Sezioni

PFTE_2ARC_CSR_GG_SP_020_00
25-016

REV.	DATA	DESCRIZIONE	REDATTO	VERIFICATO	APPROVATO
00	21/04/2026	PRIMA EMISSIONE	029A	001S	001A

COMMITTENTE
NOME COMMITTENTE

PROGETTISTA
NOME PROGETTISTA

Studio INTRE
Tel. 0583 491507
Info@studiontre.it
P.IVA 02197070465



INTRE