




PIANTA PIANO PRIMO\_SCALA 1:100

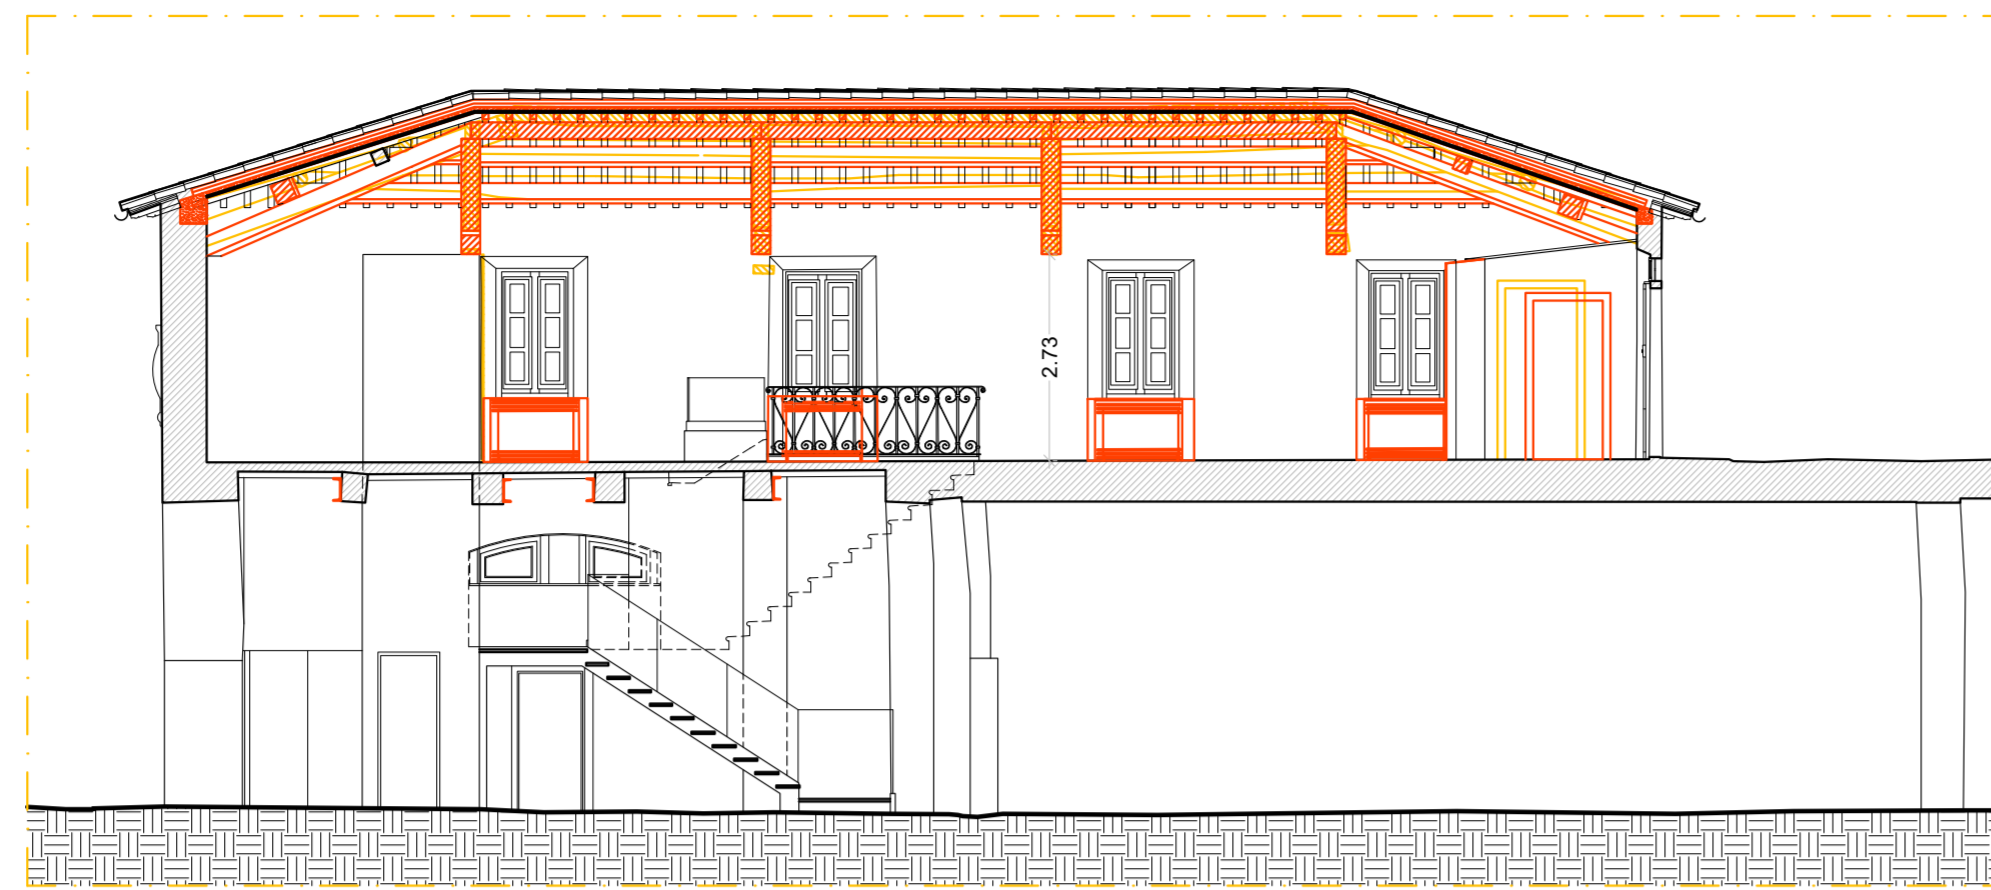

SEZIONE A-A\_SCALA 1:100

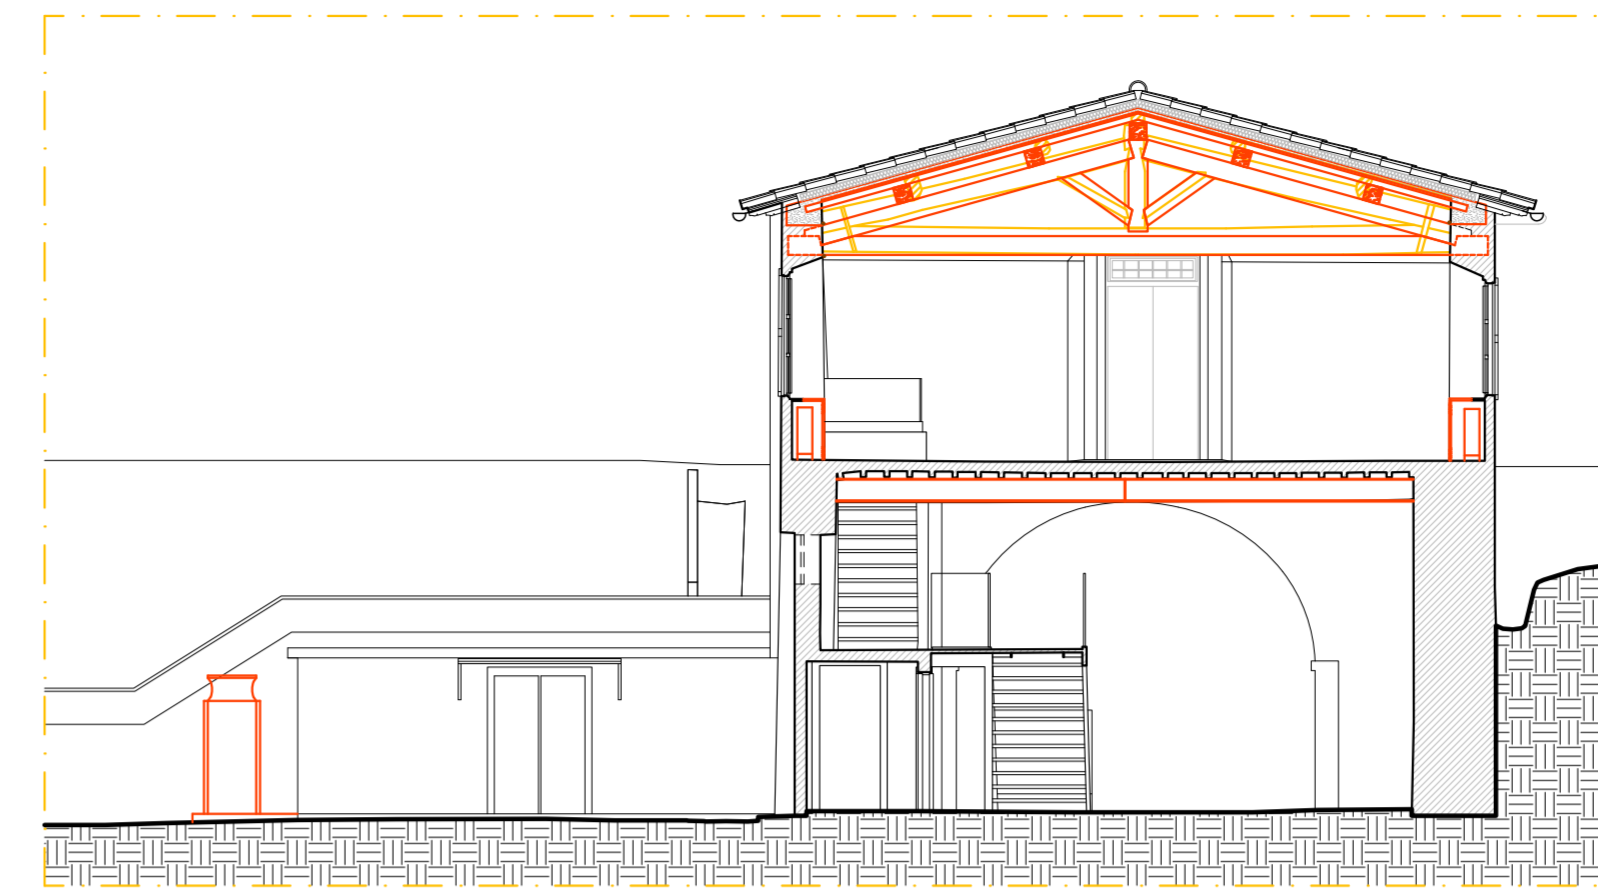


SEZIONE B-B\_SCALA 1:100

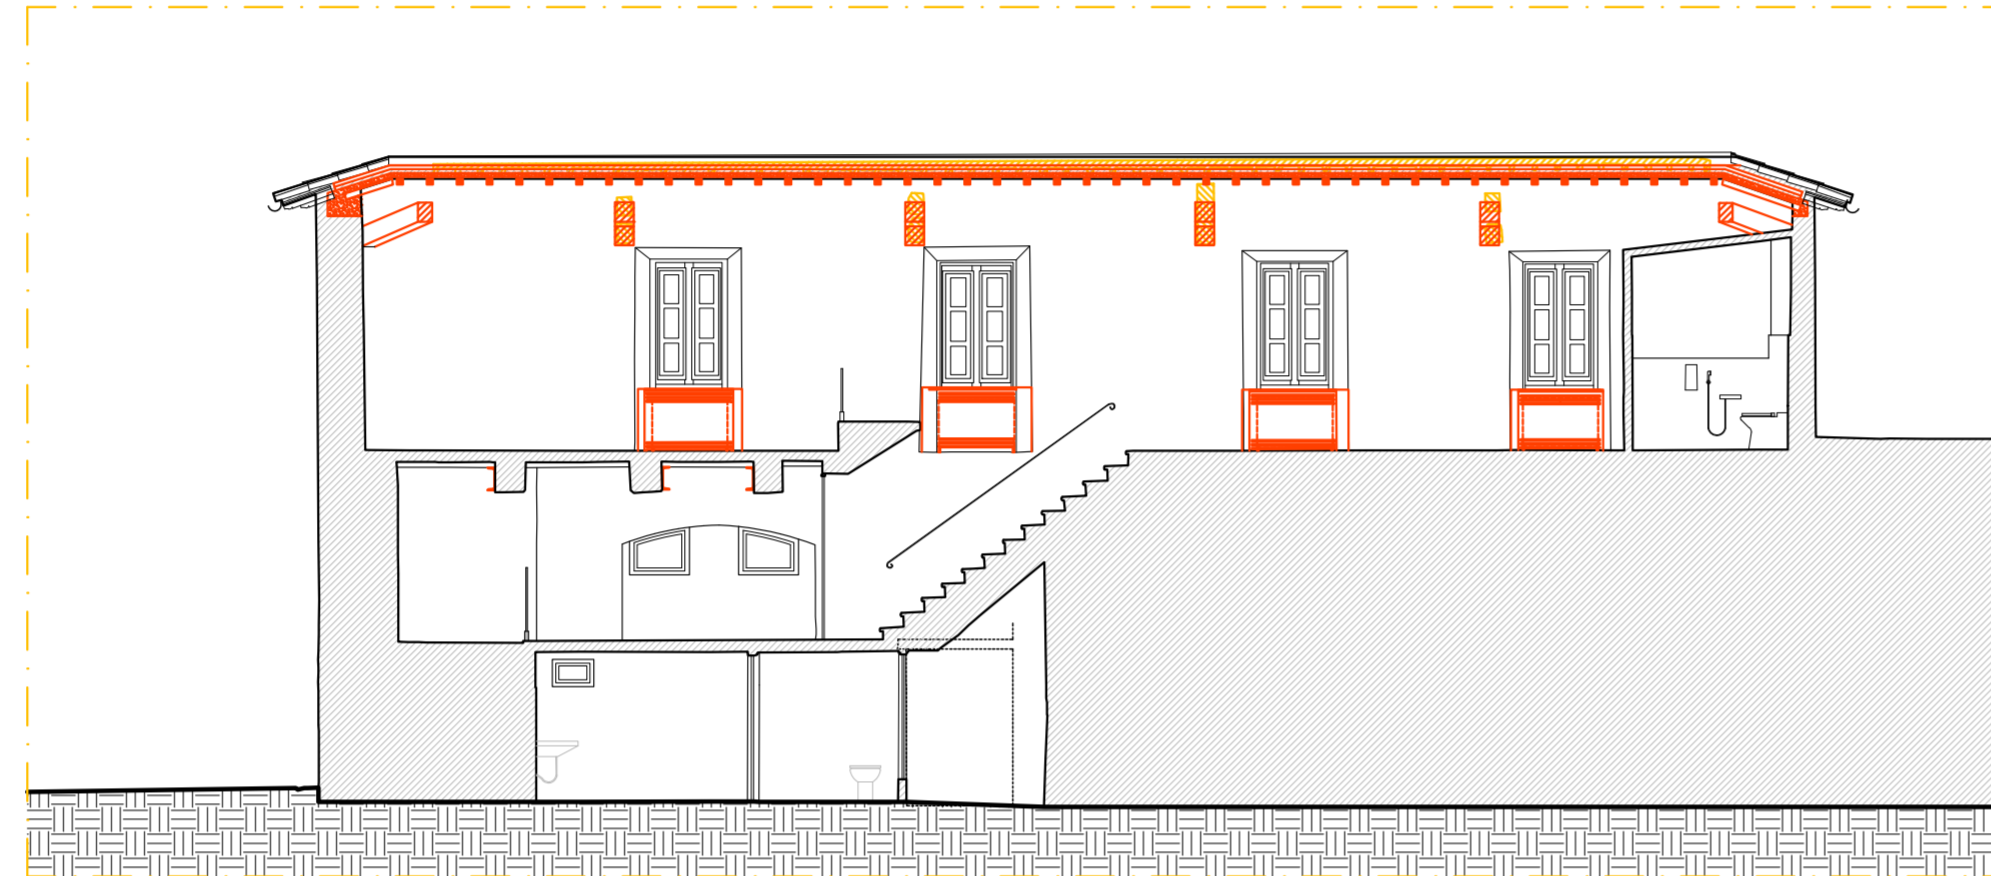


SEZIONE D-D\_SCALA 1:100



SEZIONE C-C\_SCALA 1:100

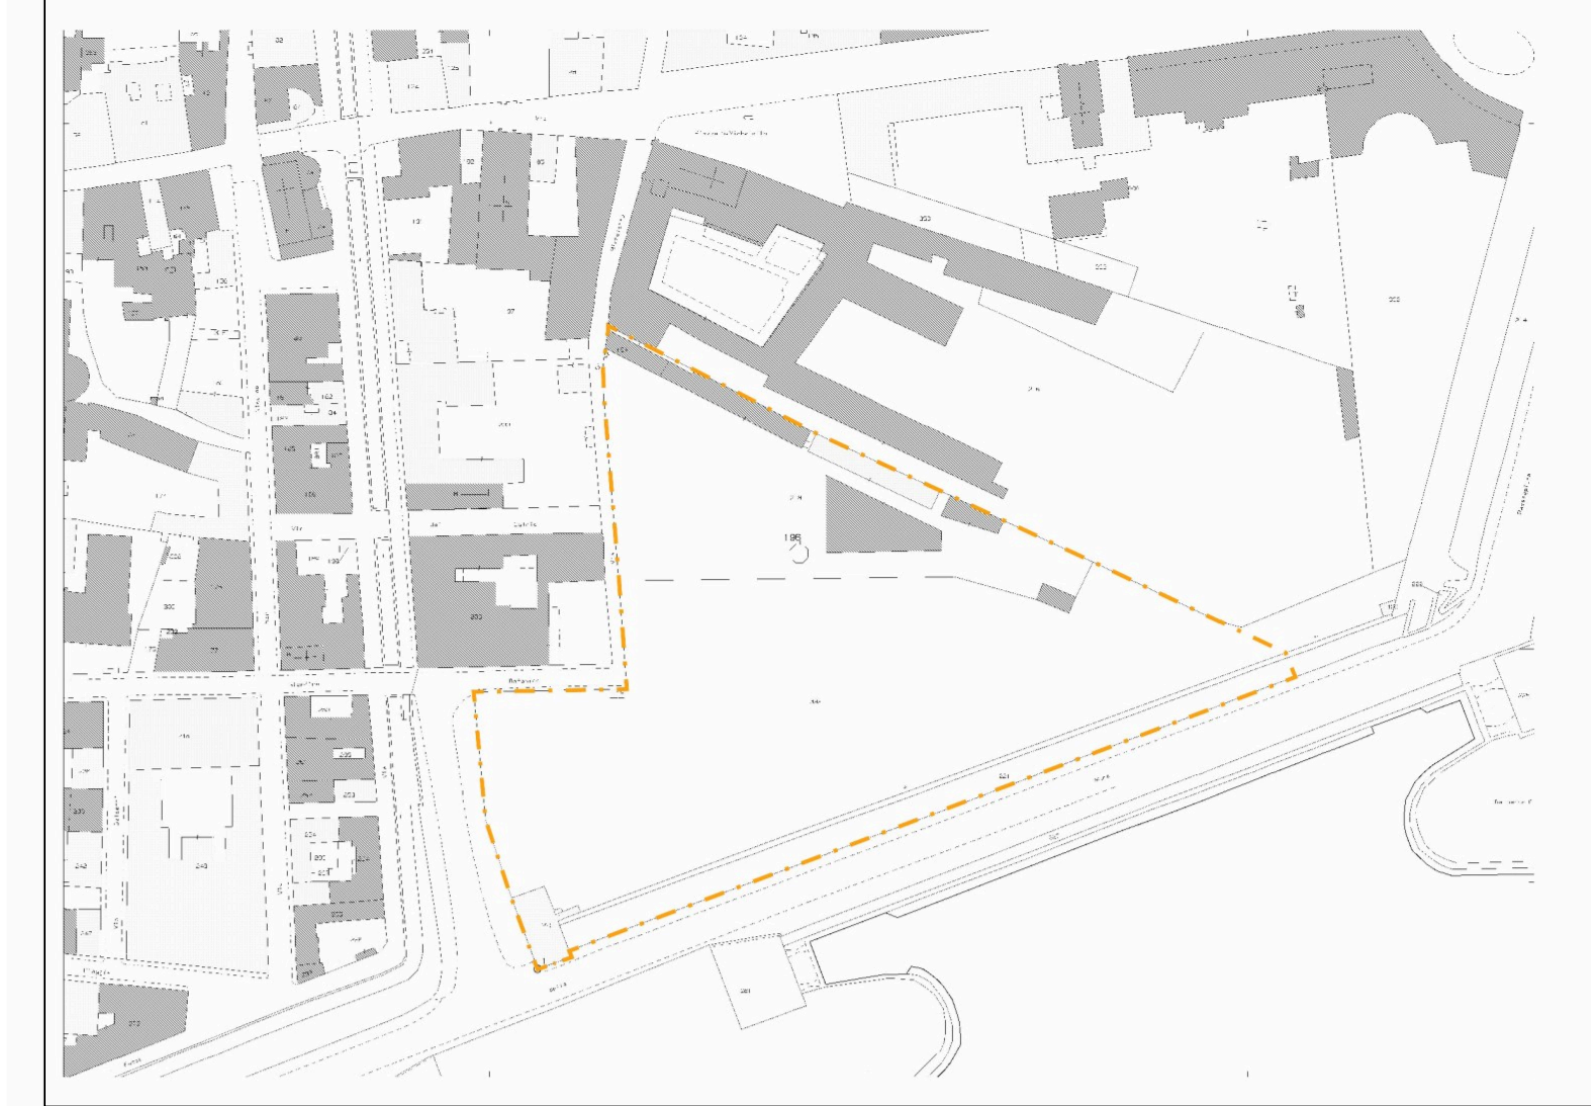


INQUADRAMENTO SERRE ORTO BOTANICO\_SCALA 1:2000

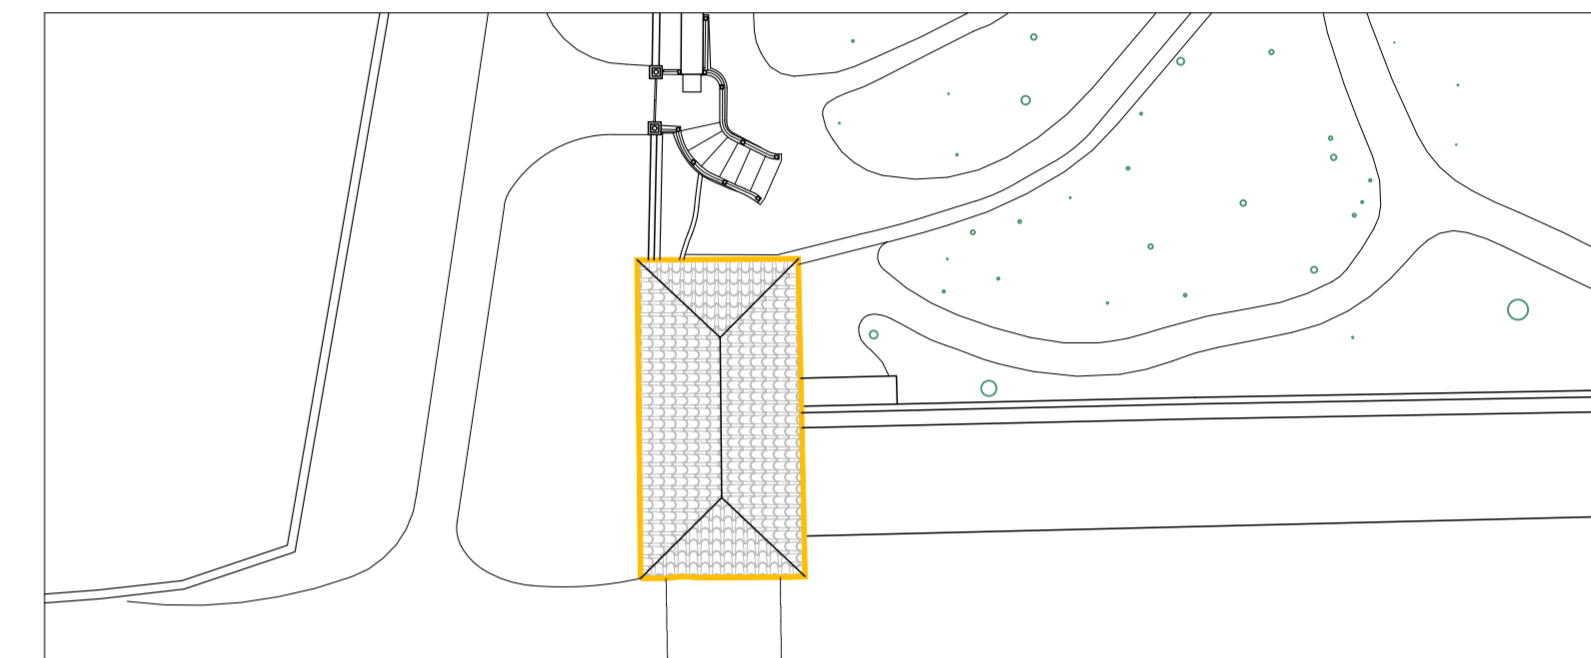


INQUADRAMENTO CASERMETTA\_SCALA 1:500


Tutte le misure devono essere controllate dall'esecutore del lavoro prima della realizzazione delle opere. Le eventuali modifiche derivanti devono essere comunicate ed approvate dal progettista e dal D.L. Lo studio si riserva, a termini di legge, la proprietà del presente elaborato e ne vieta la riproduzione, anche parziale, e la presa visione a terzi. Il progettista si impegna alla redazione del solo numero di copie necessario rispettando le frequenze. E' vietata l'asportazione e qualunque manipolazione dei simboli apposti sul presente elaborato.

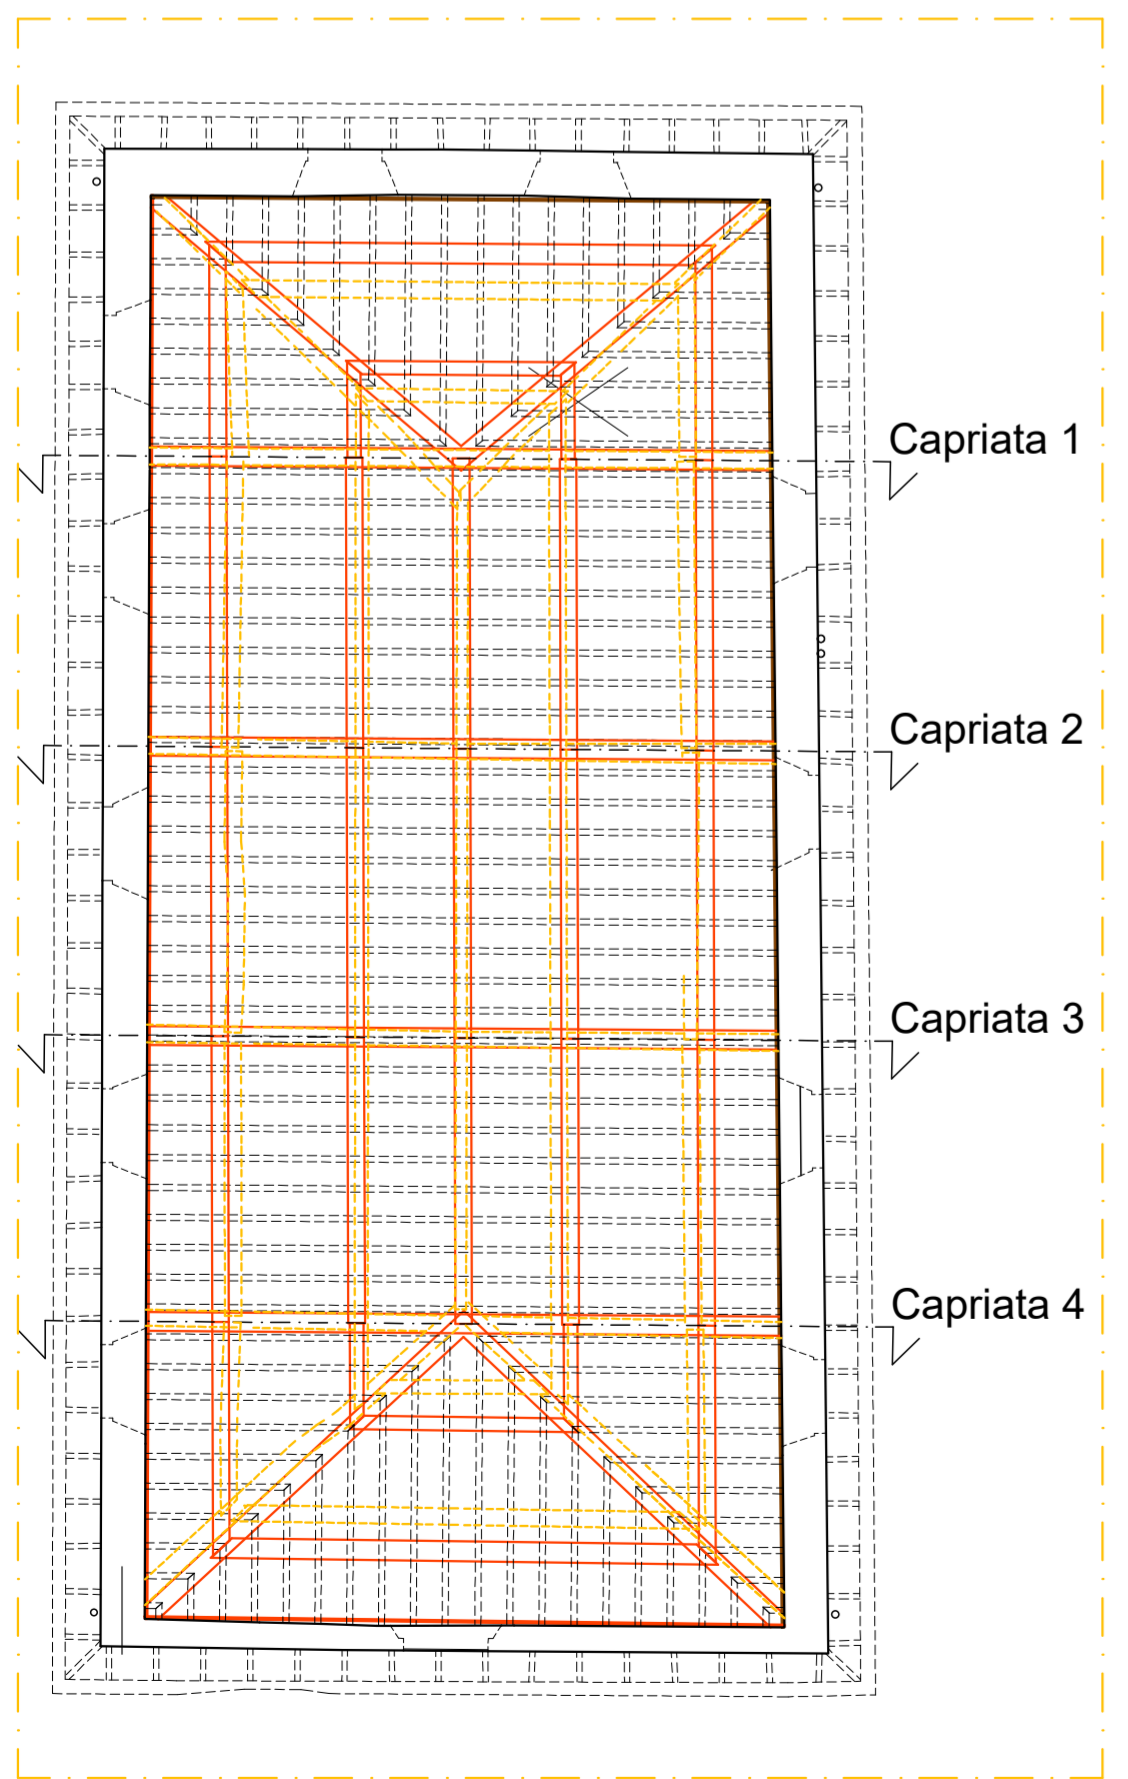


PIANTA COPERTURA\_SCALA 1:100

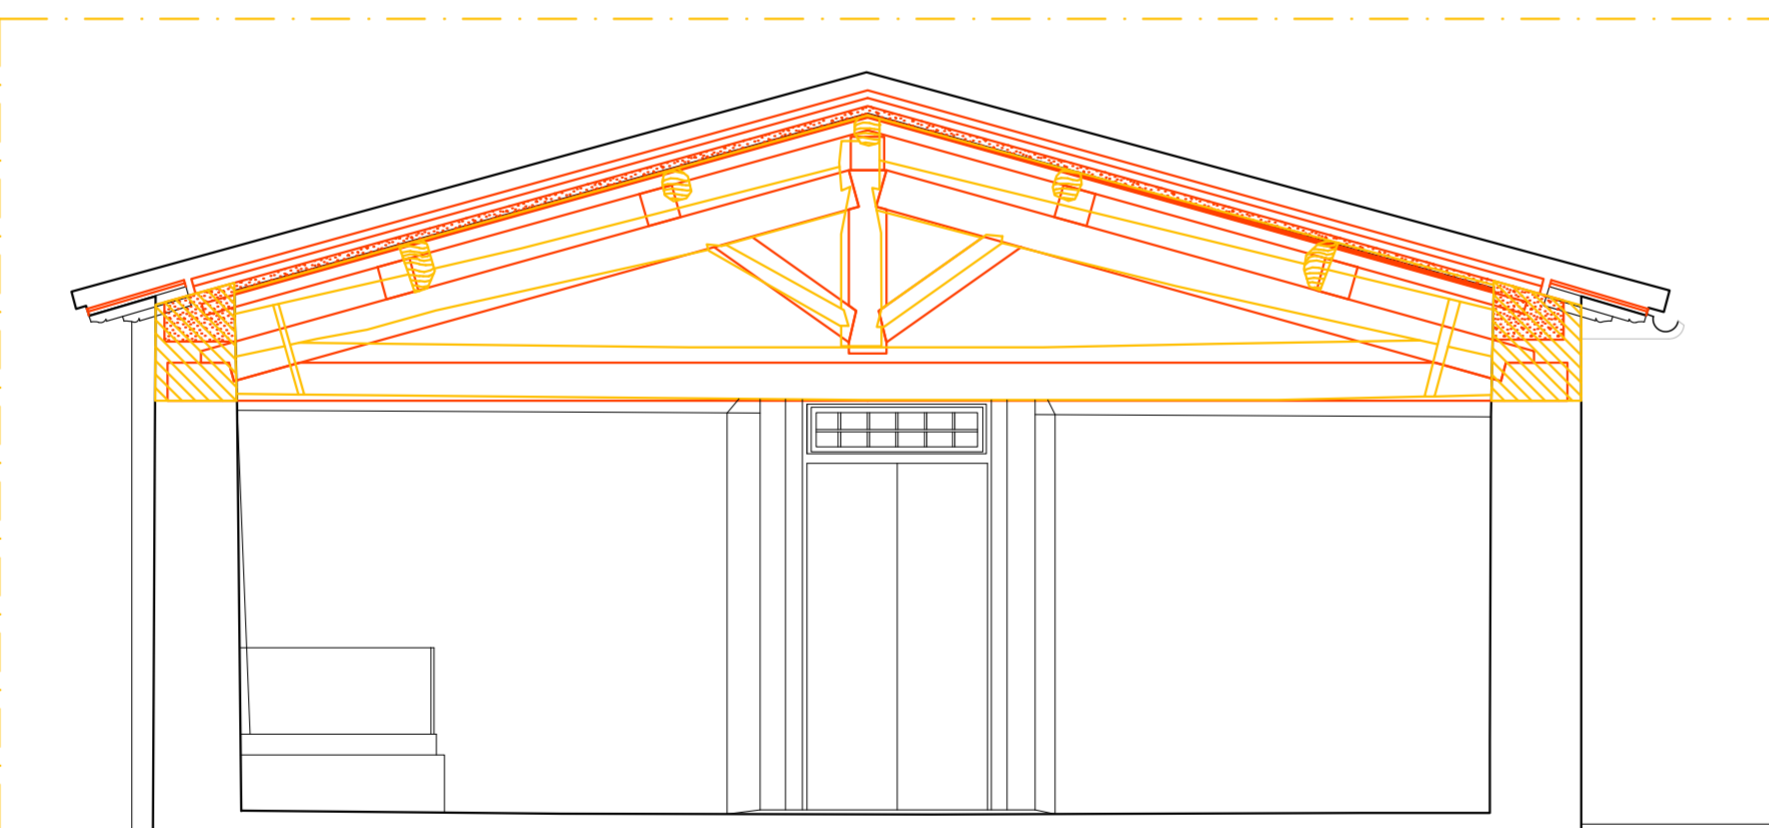


CAPRIATA 1\_SCALA 1:50

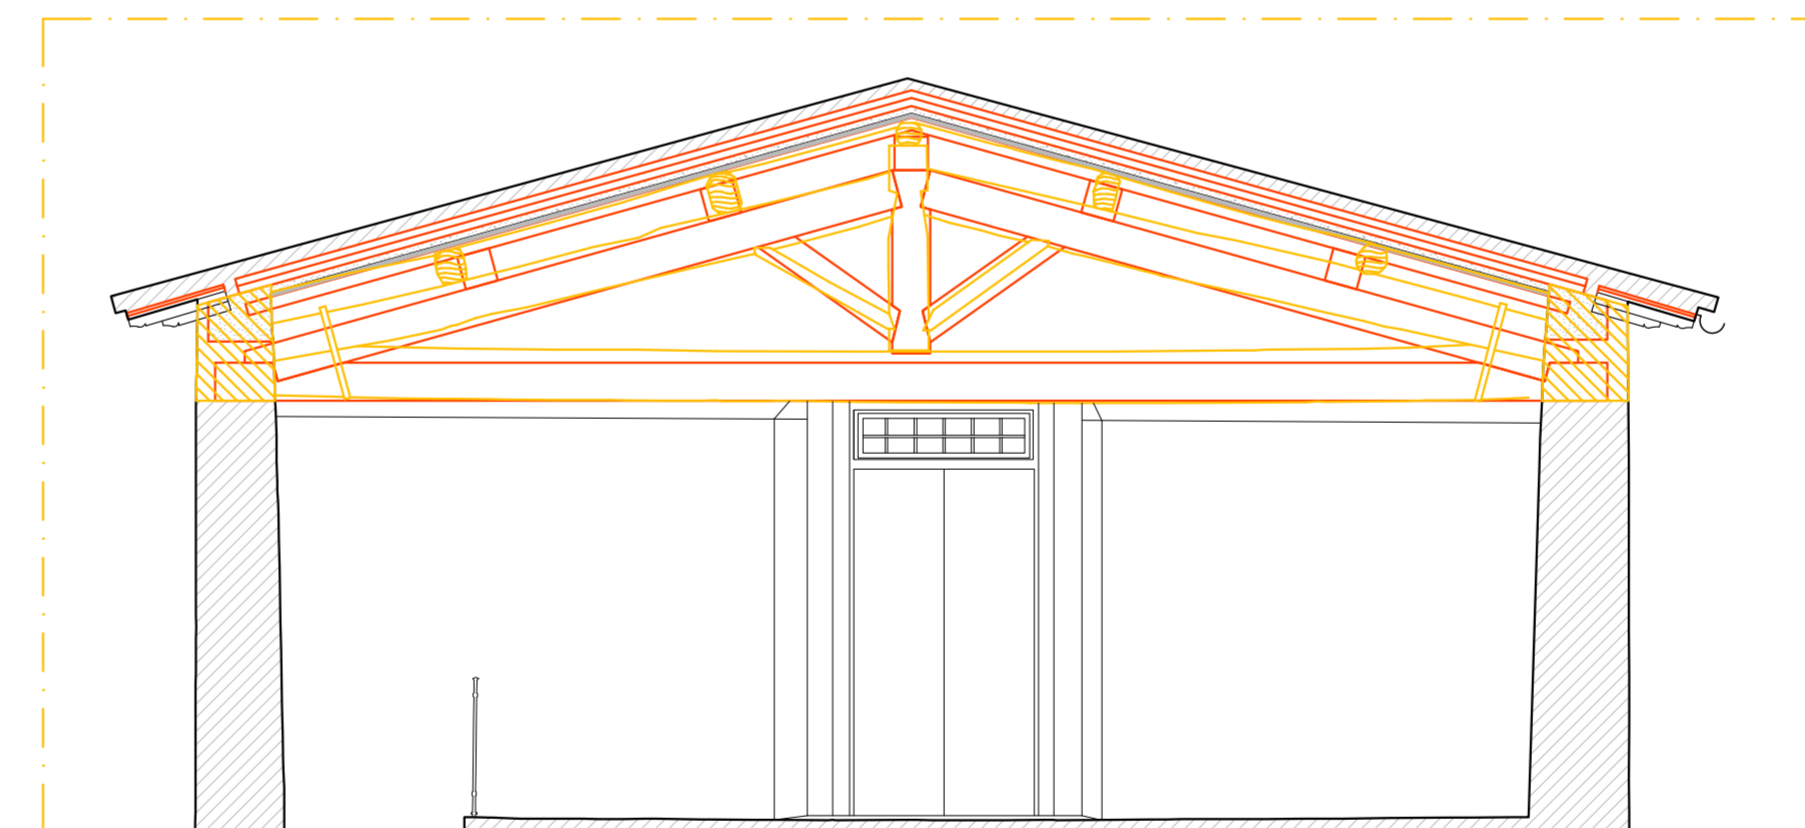

CAPRIATA 2\_SCALA 1:50

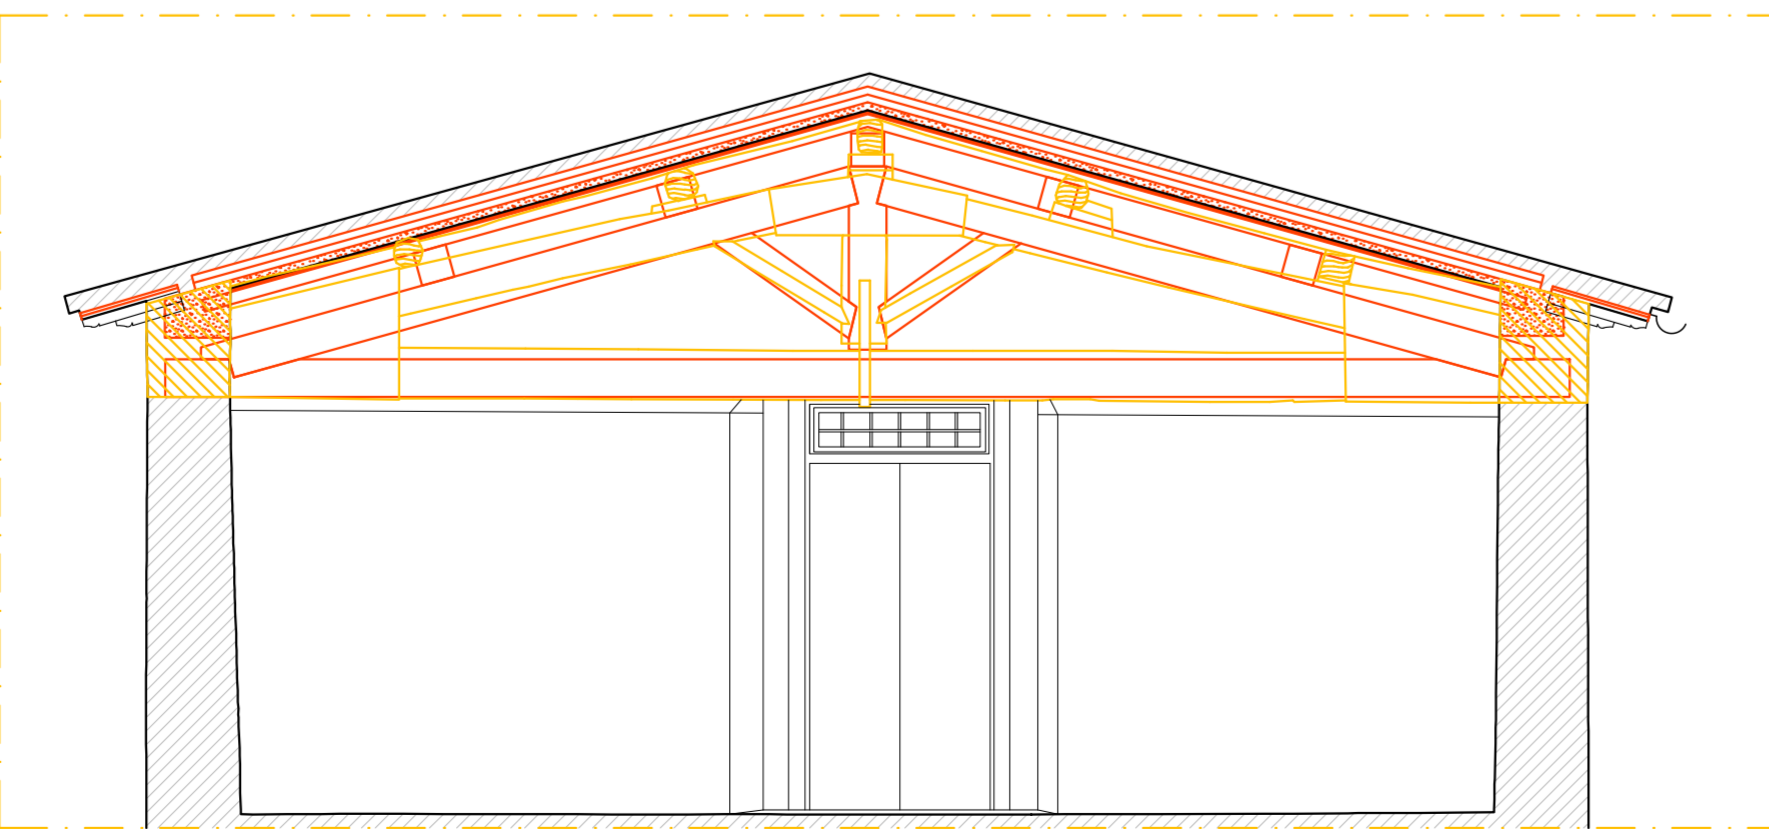

CAPRIATA 3\_SCALA 1:50

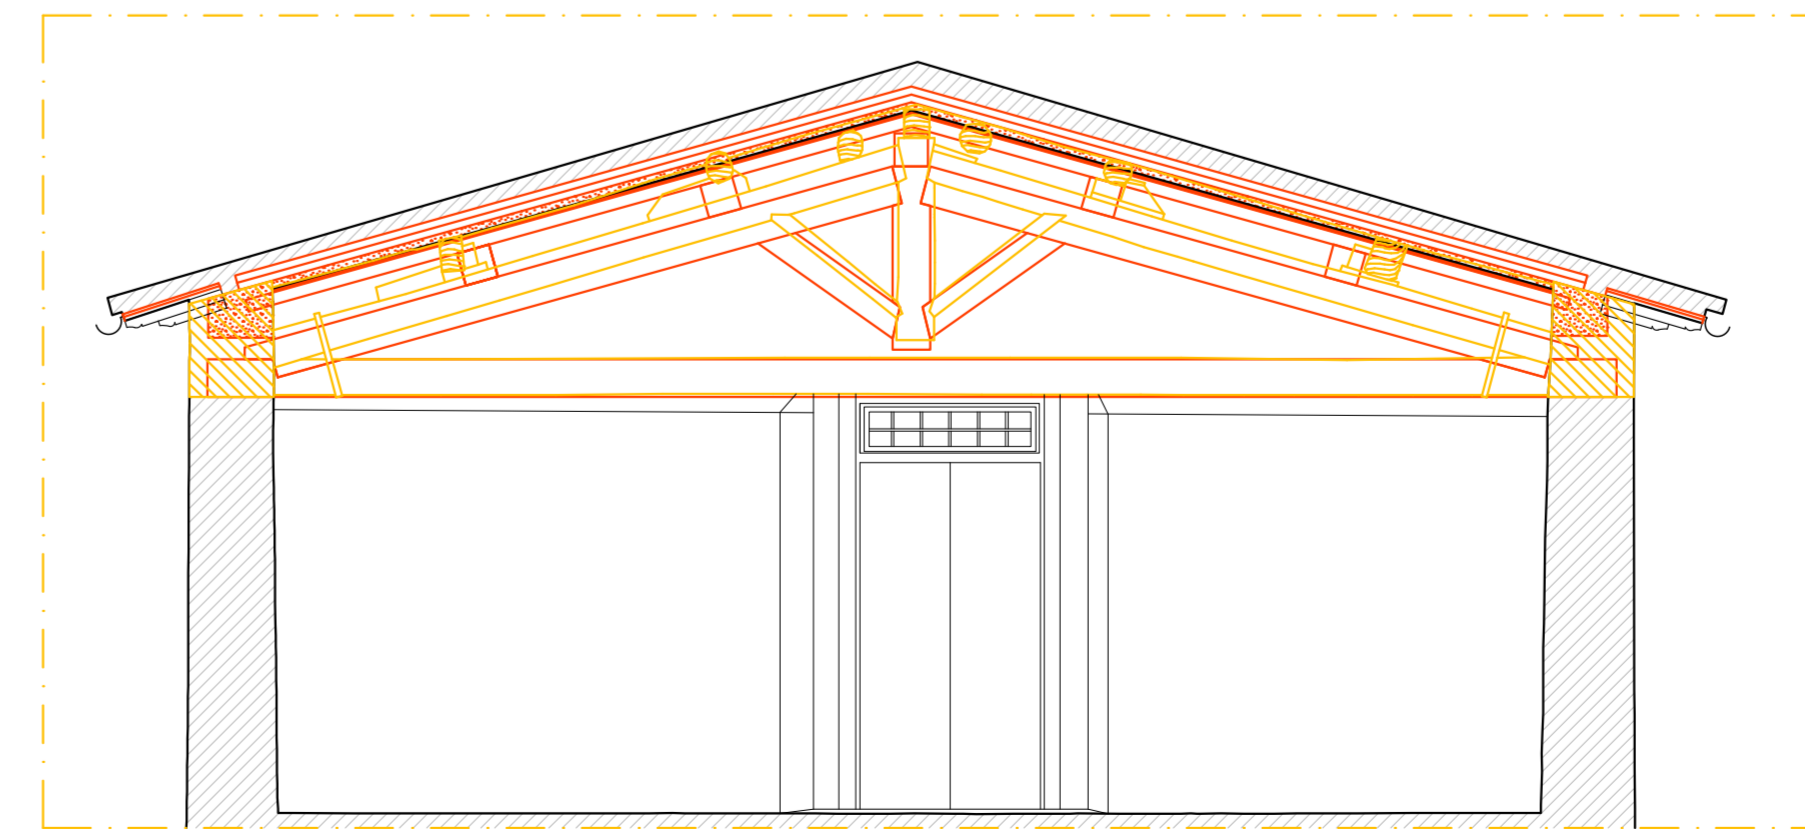

CAPRIATA 4\_SCALA 1:50

## COMUNE DI LUCCA PROVINCIA DI LUCCA

INTERVENTI DI MANUTENZIONE STRAORDINARIA DELLE SERRE  
ORTO BOTANICO - CUP J61E24000200004

**PROGETTO DI FATTIBILITÀ TECNICO-ECONOMICA**

Stato sovrapposto - Sezioni

PFTE\_2ARC\_CSR\_GG\_SS\_020\_00  
25-016

REV.	DATA	DESCRIZIONE	REDATTO	VERIFICATO	APPROVATO
00	21/04/2026	PRIMA EMISSIONE	029A	001S	001A

COMMITTENTE  
NOME COMMITTENTE

PROGETTISTA  
NOME PROGETTISTA

Studio INTRE  
Tel. 0583 491507  
Info@studiontre.it  
P.IVA 02197070465



**INTRE**