




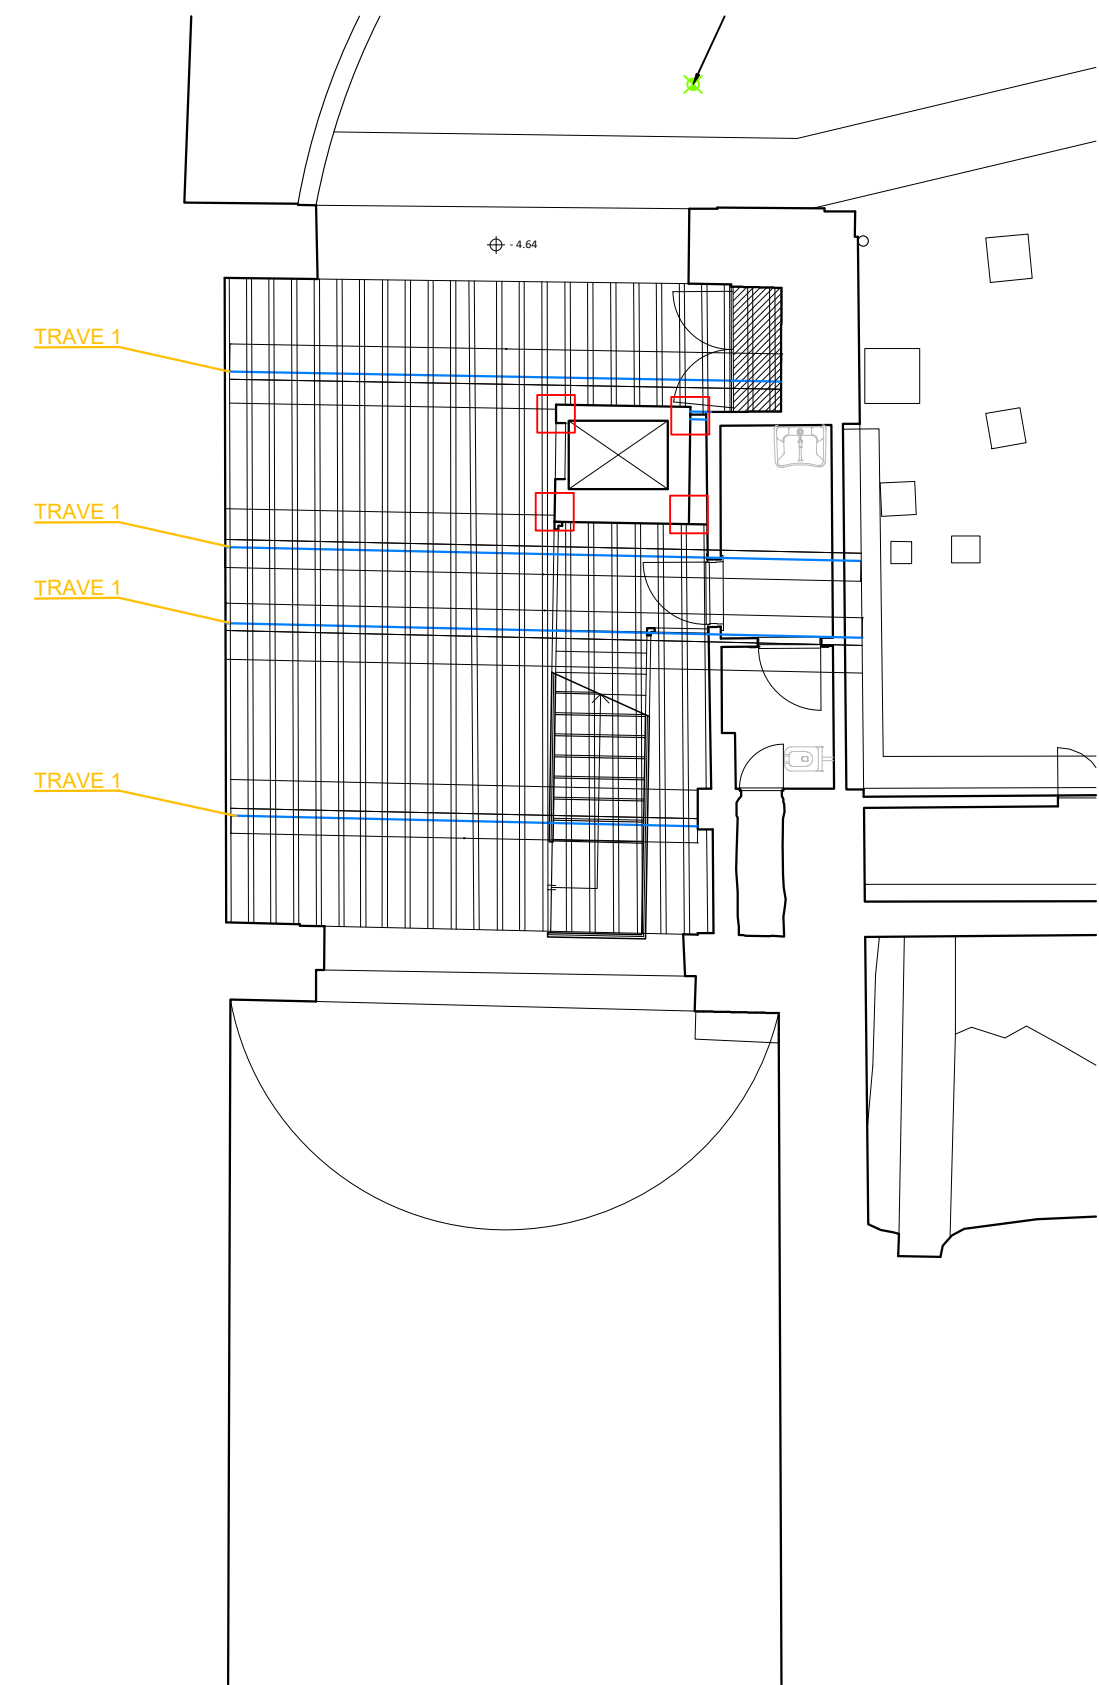


PIANTA PIANO TERRA_SCALE 1:100

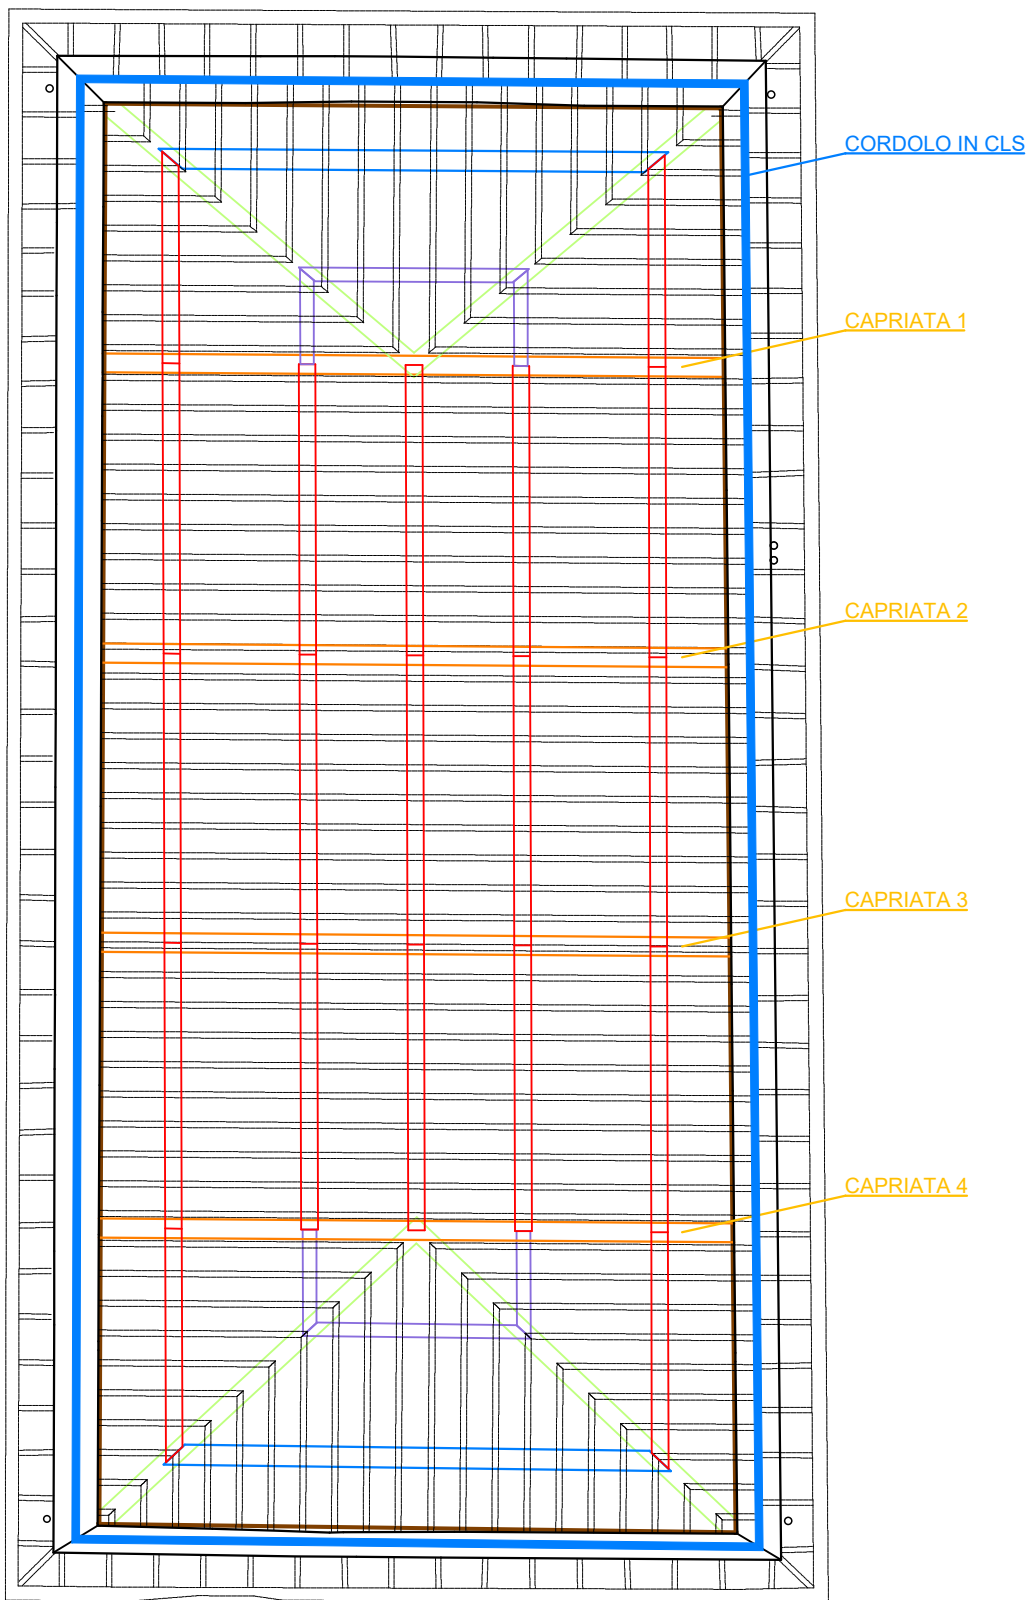


PIANTA ORADITURA COPERTURA_SCALE 1:100

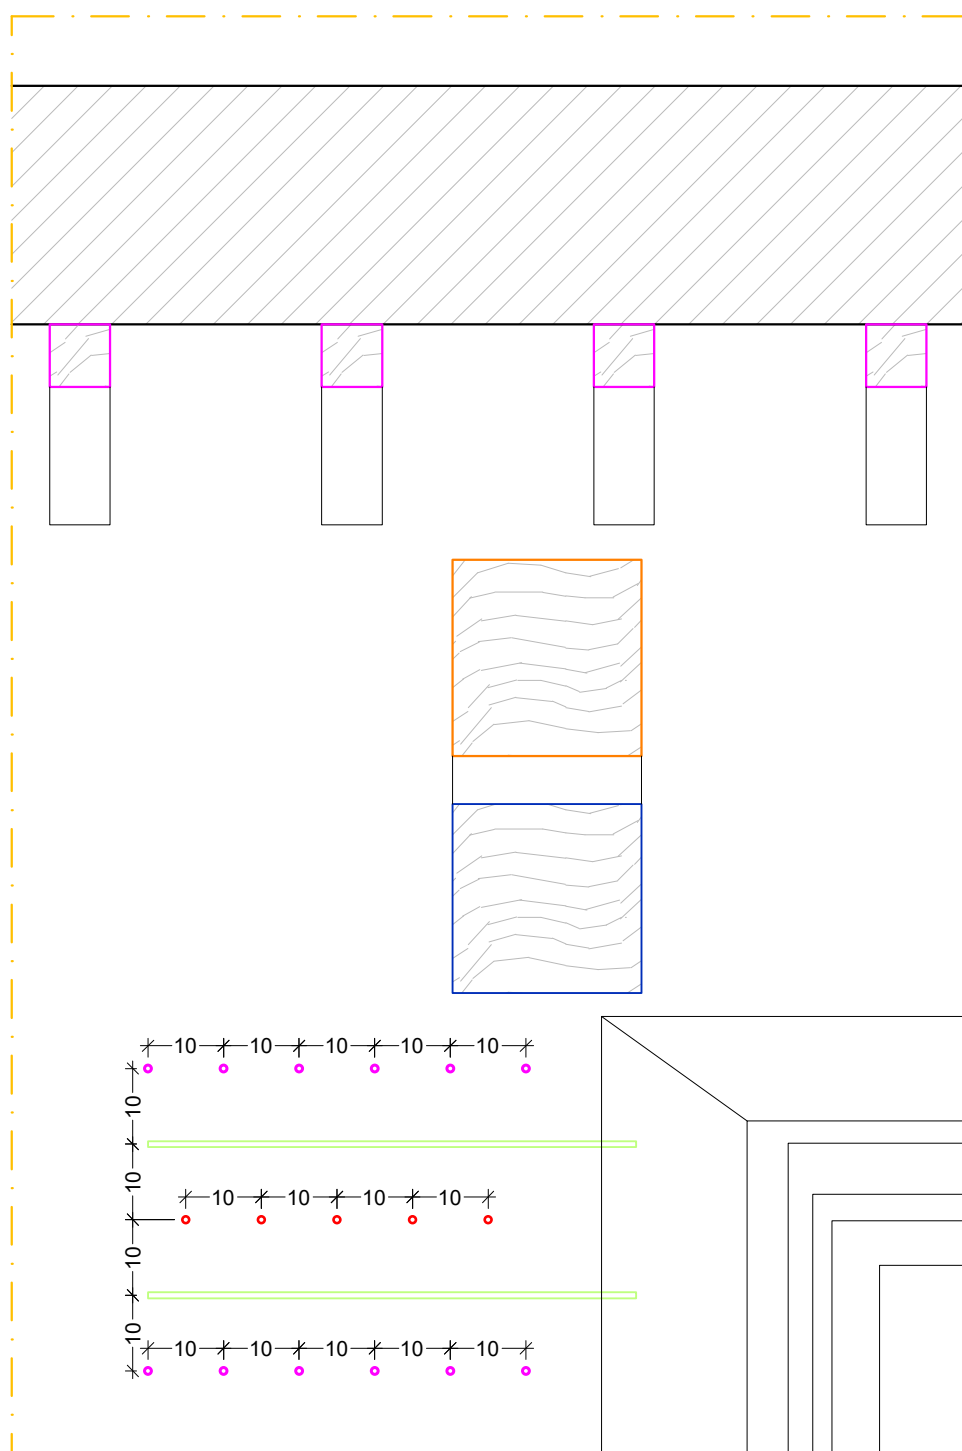


PROSPETTO DETTAGLIO DORMIENTE_TIPO 1_SCALE 1:10

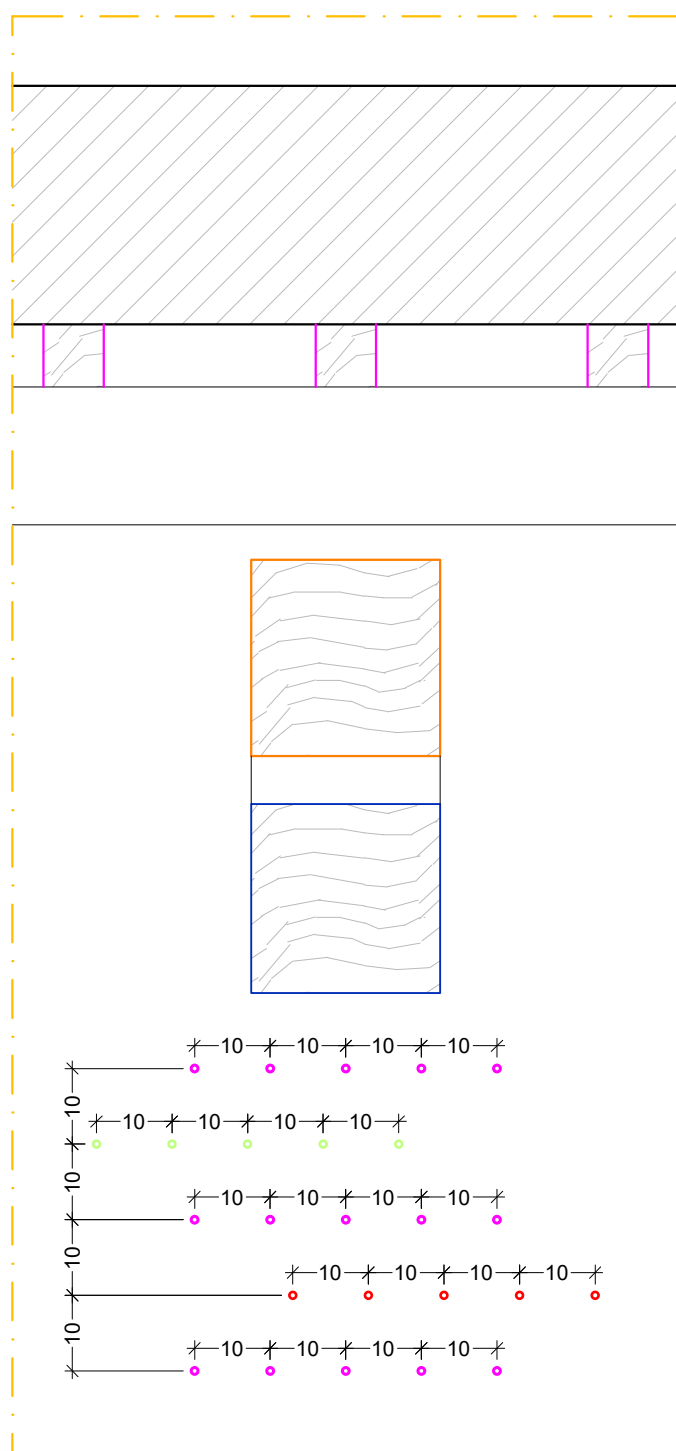


PROSPETTO DETTAGLIO DORMIENTE_TIPO 2_SCALE 1:10

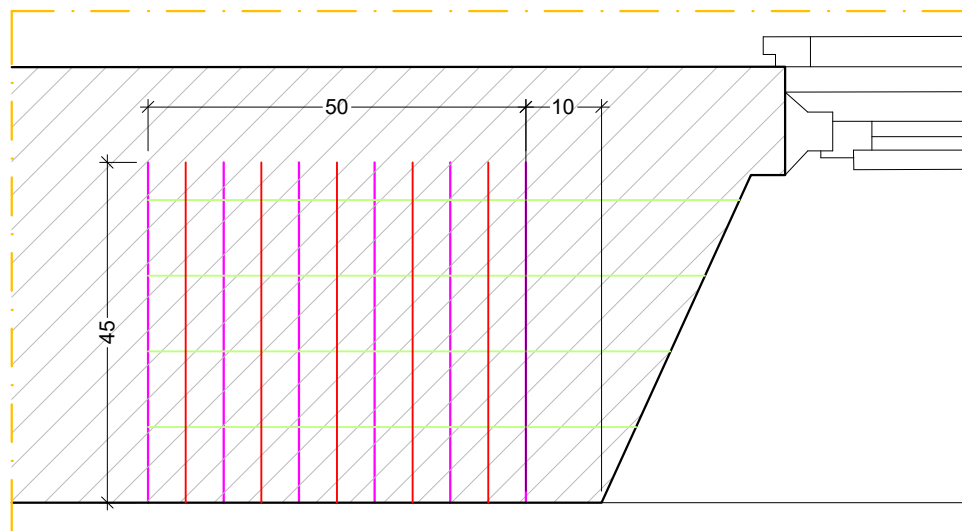


PIANTA DETTAGLIO DORMIENTE_TIPO 1_SCALE 1:10

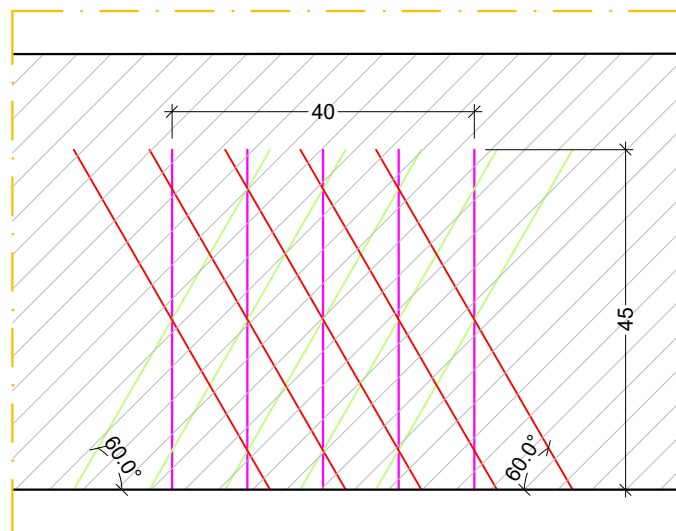

PIANTA DETTAGLIO DORMIENTE_TIPO 2_SCALE 1:10

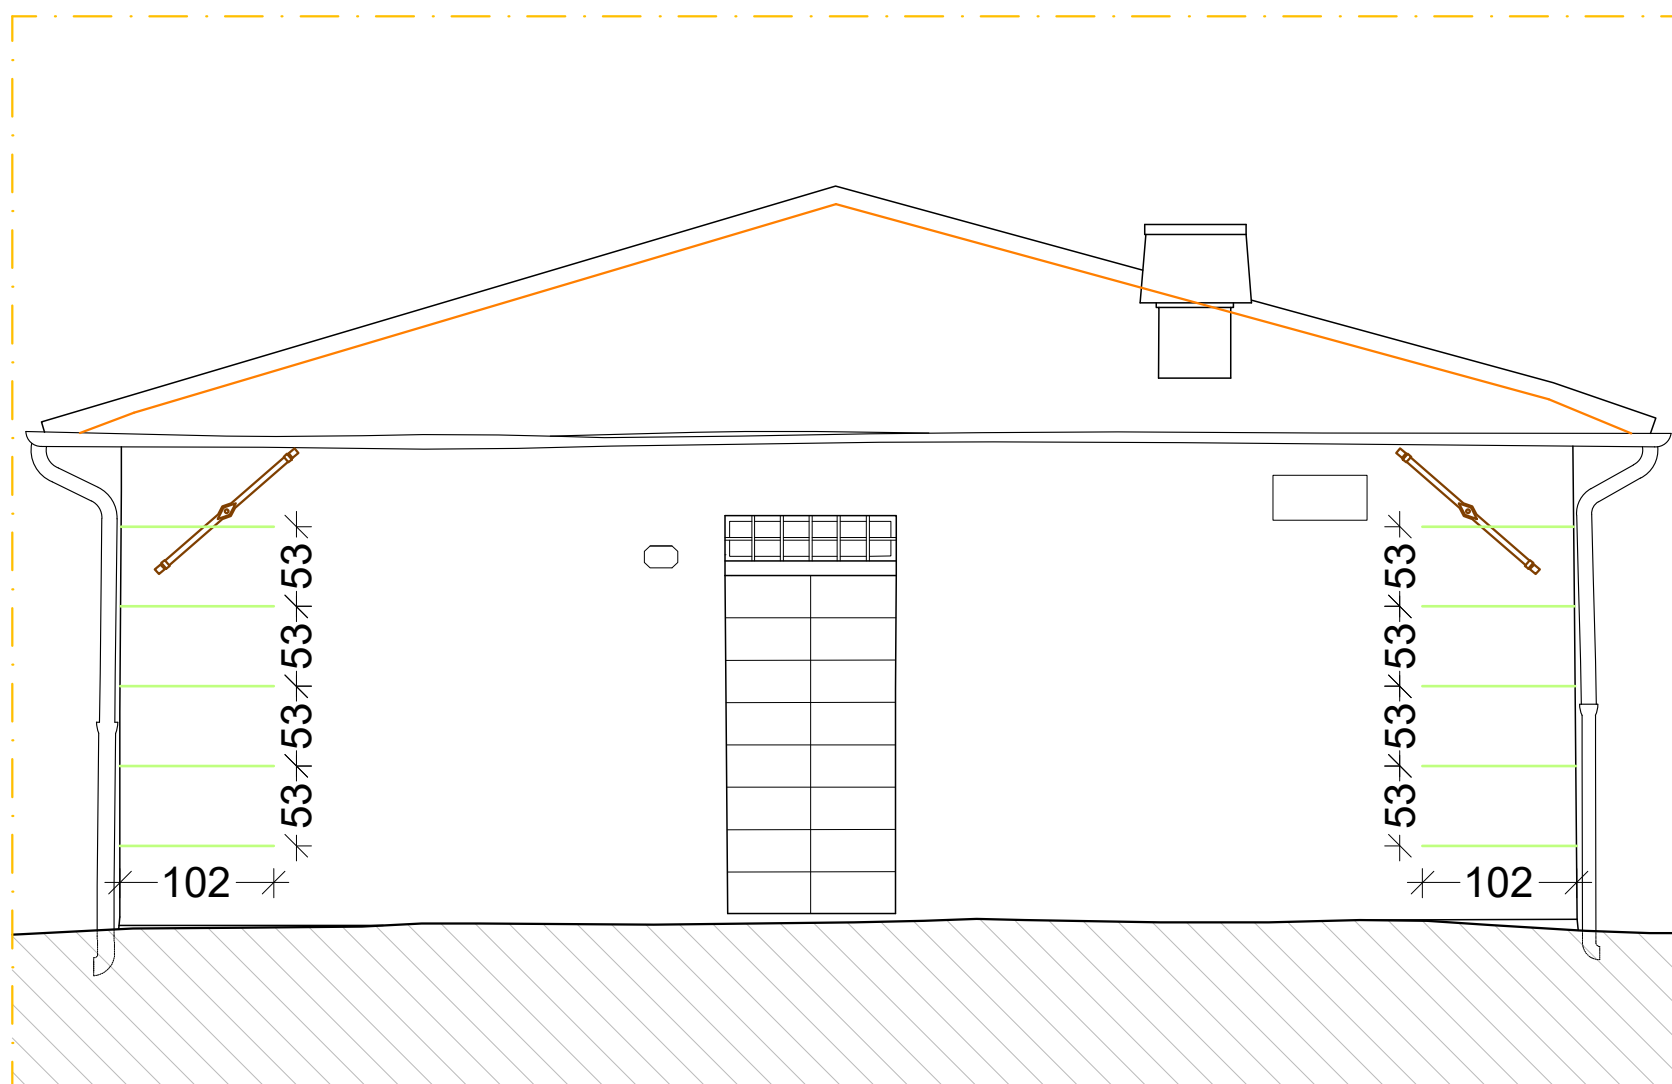

PROSPETTO SUD_SCALE 1:100

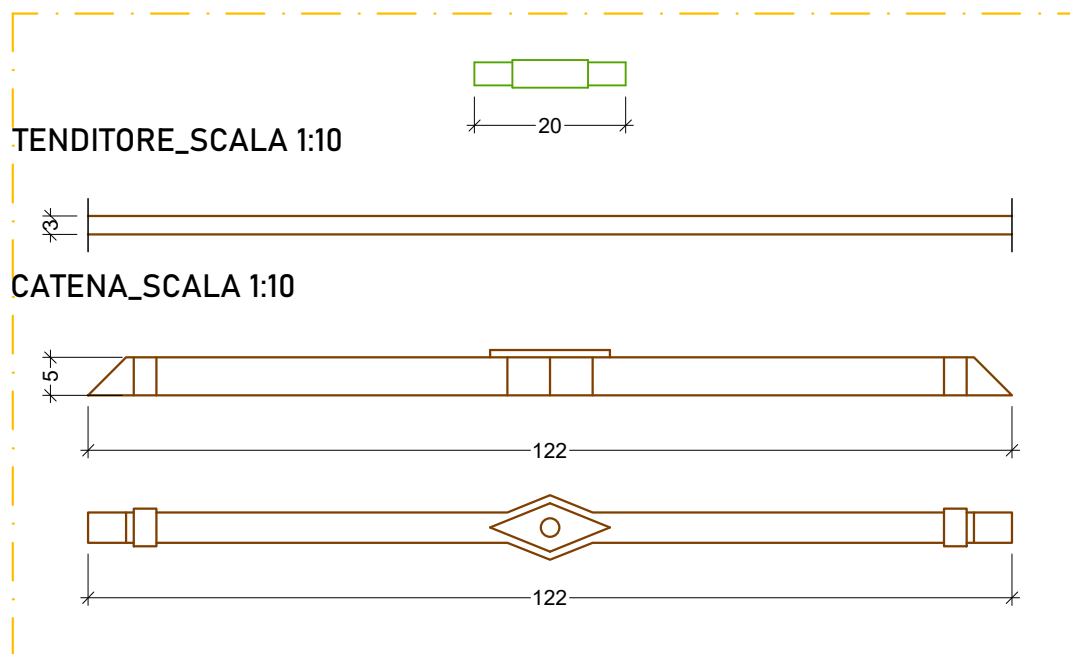

DETTAGLIO CAPOCHIABE_SCALE 1:10

Tutte le misure devono essere controllate dall'esecutore del lavoro prima della realizzazione delle opere. Le eventuali modifiche derivanti devono essere comunicate ed approvate dal progettista e dal D.L. Lo studio si riserva, a termini di legge, la proprietà del presente elaborato e ne vieta la riproduzione, anche parziale, e la presa visione a terzi. Il progettista si impegna alla redazione del solo numero di copie necessarie rispettandone l'esclusiva. E' vietata l'asportazione e qualunque manipolazione dei timbri apporati sul presente elaborato.

COMUNE DI LUCCA PROVINCIA DI LUCCA

INTERVENTI DI MANUTENZIONE STRAORDINARIA DELLE SERRE
ORTO BOTANICO - CUP J61E24000200004

PROGETTO DI FATTIBILITÀ TECNICO-ECONOMICA

Stato di progetto - Elaborati grafici delle strutture

PFTE_3STR_CSR_GD_SP_010_00

25-016

REV.	DATA	DESCRIZIONE	REDATTO	VERIFICATO	APPROVATO
00	30/06/2026	PRIMA EMISSIONE	029A	001S	001A

COMMITTENTE
Comune di Lucca
RUP Ing. Stefano Angelini

PROGETTISTA
Studio INTRE
RED STUDIO

Studio INTRE
Tel. 0583.491507
Info@studiontre.it
P.IVA 02197070465



INTRE

