


Pianta Piano Terra - Quota +1,50 m




Pianta Piano Primo - Quota +4,50 m




Pianta Piano Copertura - Quota +8,00 m

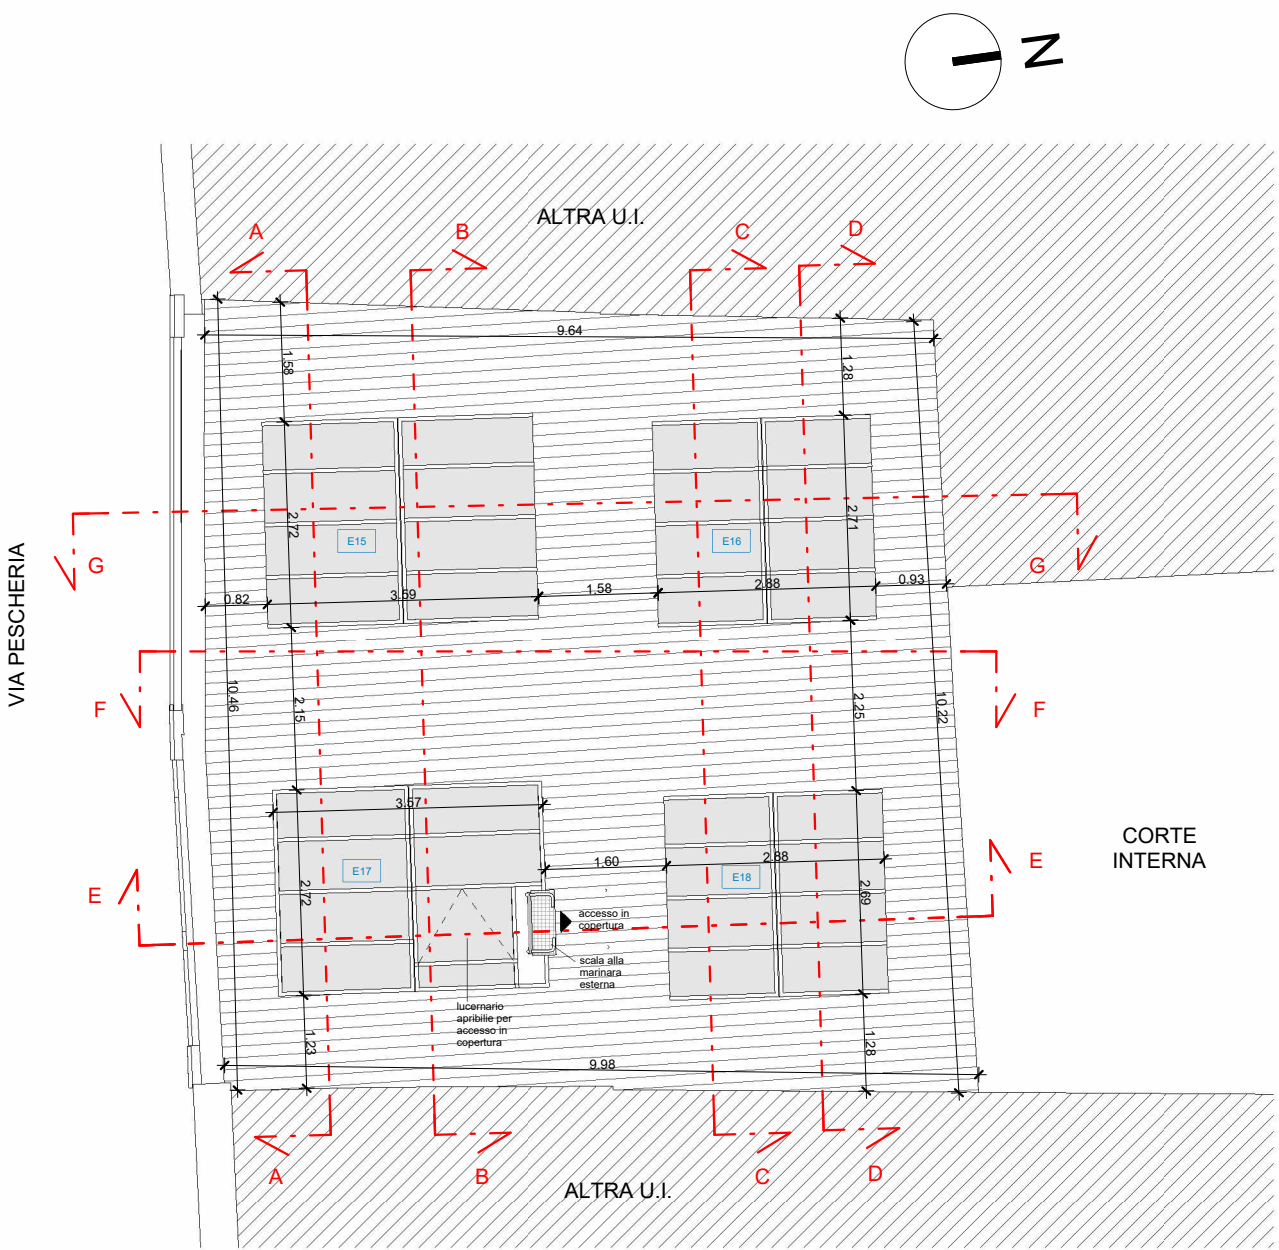

Sezione A-A

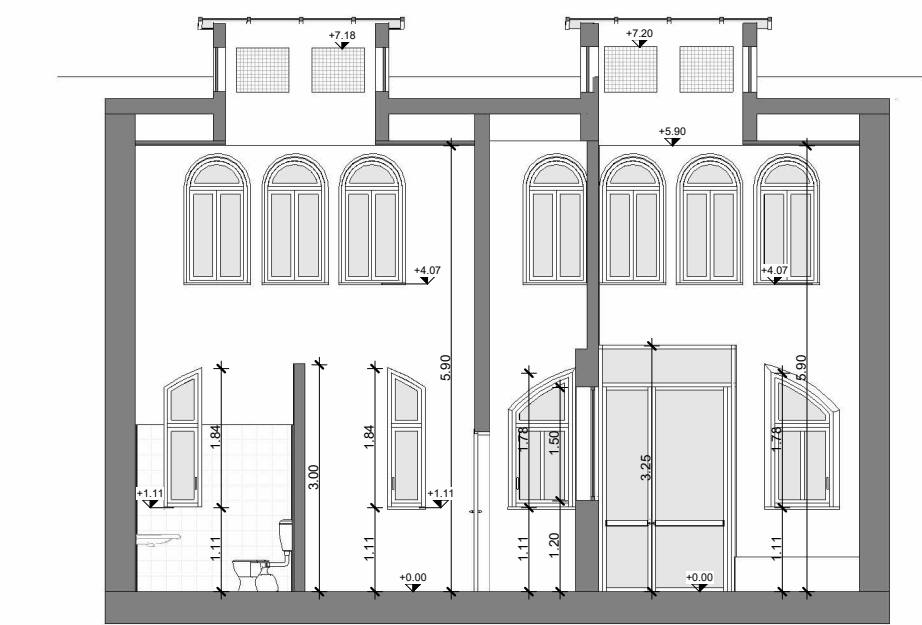


Sezione B-B

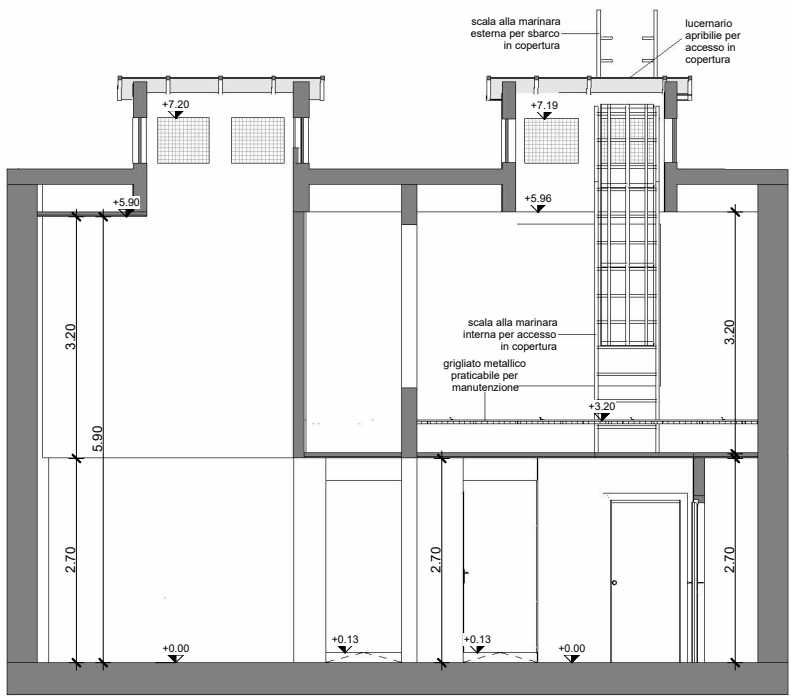


Sezione C-C




Sezione D-D

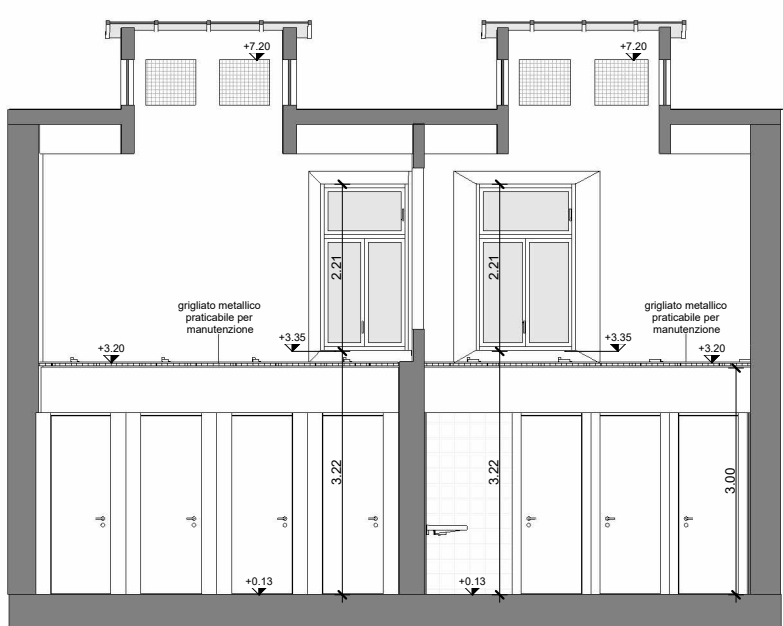


Sezione E-E

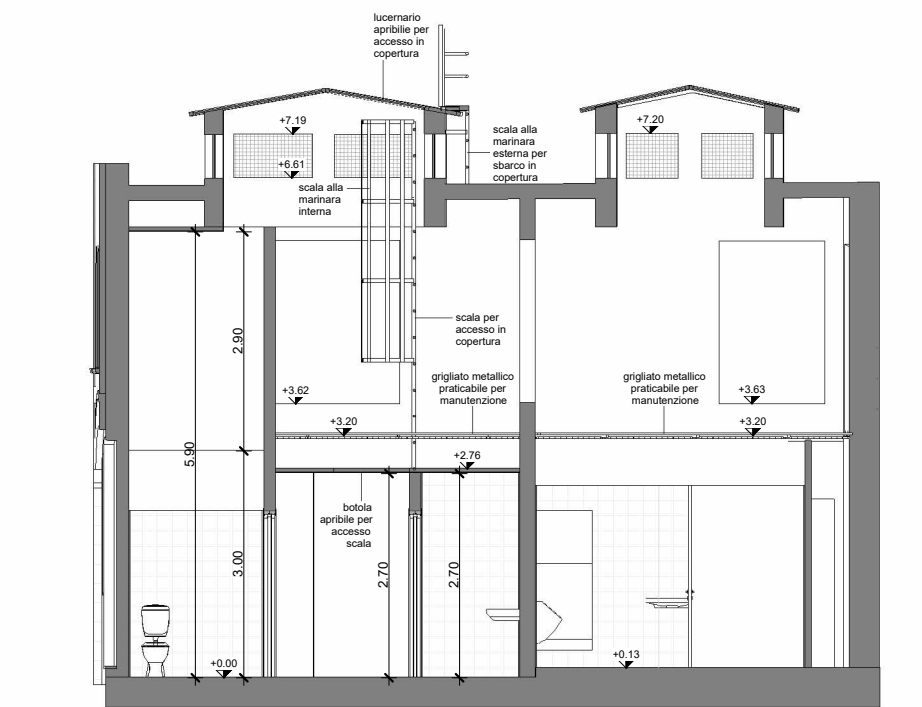

Sezione F-F

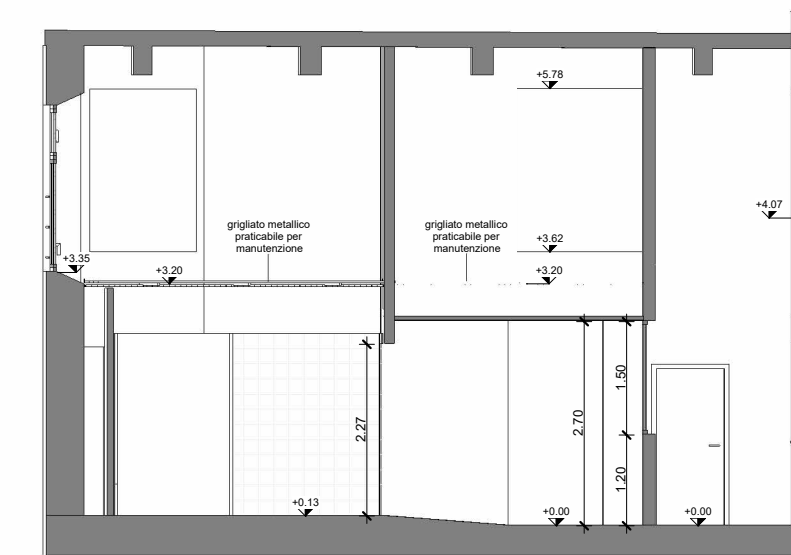

Sezione G-G

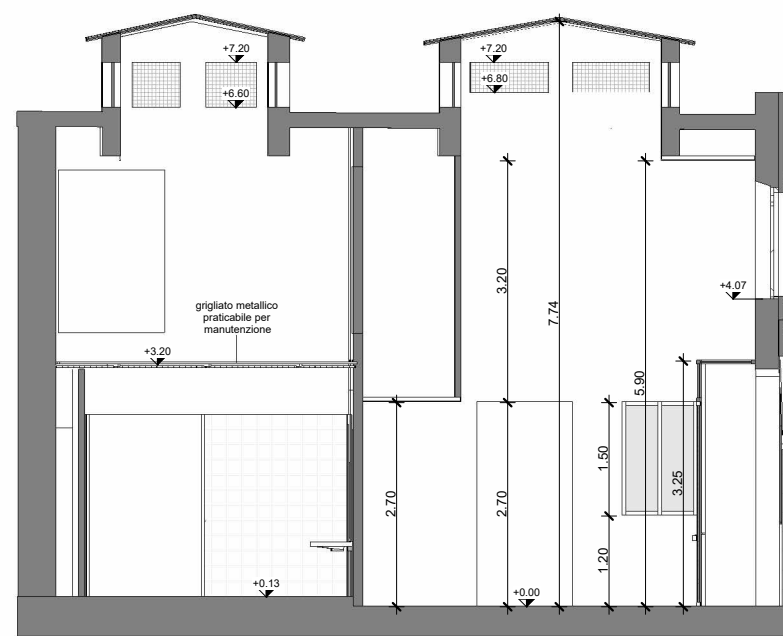

Prospetto esterno lato Sud su Via Pescheria



Codice locale	Destinazione d'uso	Superficie del locale	Altezza	Illuminazione richiesta	Illuminazione progetto	Verifica illuminazione	Aerazione richiesta	Aerazione progetto	Verifica aerazione	VMC	SOLO ESTRAZIONE
1	Atrio lockers	16,17 mq	5,80 m	2,02 mq	22,07 mq	✓	2,02 mq	11,82 mq	✓	presente	-
2	Corridoio	12,55 mq	2,70 m	-	-	-	-	-	-	presente	-
3	Località custode	2,28 mq	3,00 m	0,29 mq	1,42 mq	✓	1,42 mq	-	✓	presente	-
4	Spogliatoio personale	4,10 mq	5,90 m	-	2,90 mq	✓	-	2,90 mq	✓	presente	-
5	WC disabili	3,59 mq	5,90 m	-	2,90 mq	✓	-	2,90 mq	✓	-	presente
6	Armadio pulizie	1,24 mq	2,70 m	-	-	-	-	-	-	-	-
7	Nursery	3,57 mq	2,70 m	-	-	-	-	-	-	presente	-
8	Servizi uomini	15,39 mq	5,77 m	-	9,44 mq	-	-	9,44 mq	-	-	presente
9	Servizi donne	16,94 mq	5,77 m	-	9,44 mq	-	-	9,44 mq	-	-	presente
10	Armadio tecnico	0,73 mq	2,70 m	-	-	-	-	-	-	-	-



Città di Lucca
COMUNE DI LUCCA
Settore Dipartimentale 05 – Lavori Pubblici e Traffico
U.O. 5.1 – Edilizia Pubblica
Via Santa Giustina n. 6, 55100 Lucca (LU)



PROGETTO DI FATTIBILITÀ TECNICO-ECONOMICA
PT 80A/2025 – Interventi di manutenzione straordinaria su patrimonio comunale –
Manutenzione straordinaria dei bagni pubblici comunali siti in Via Pescheria e in Via delle
Chiavi d'Oro nel centro storico
Soggetti a CAM: DM 24 novembre 2025 (Edilizia)
CUP (Progettazione) J66F25000180004
INTERVENTO VIA PESCHERIA

PROGETTISTI Progettazione opere architettoniche Colucci&Partners Architettura	DIRIGENTE Ing. Antonella Giannini
Progettazione impianti elettrici, speciali e prevenzione incendi T.P.C. Progetti srl	R.U.P. Ing. Stefano Angelini

TAV. L054_Pf_R00_ARC_G_03	ELABORATO Stato di Progetto
SCALA 1:100	FOGLIO A4
Emissione 0 1 2	Data Ottobre 2026 Descrizione Consegna P.F.T.E.