



Pianta Piano Terra - Quota +1,50 m

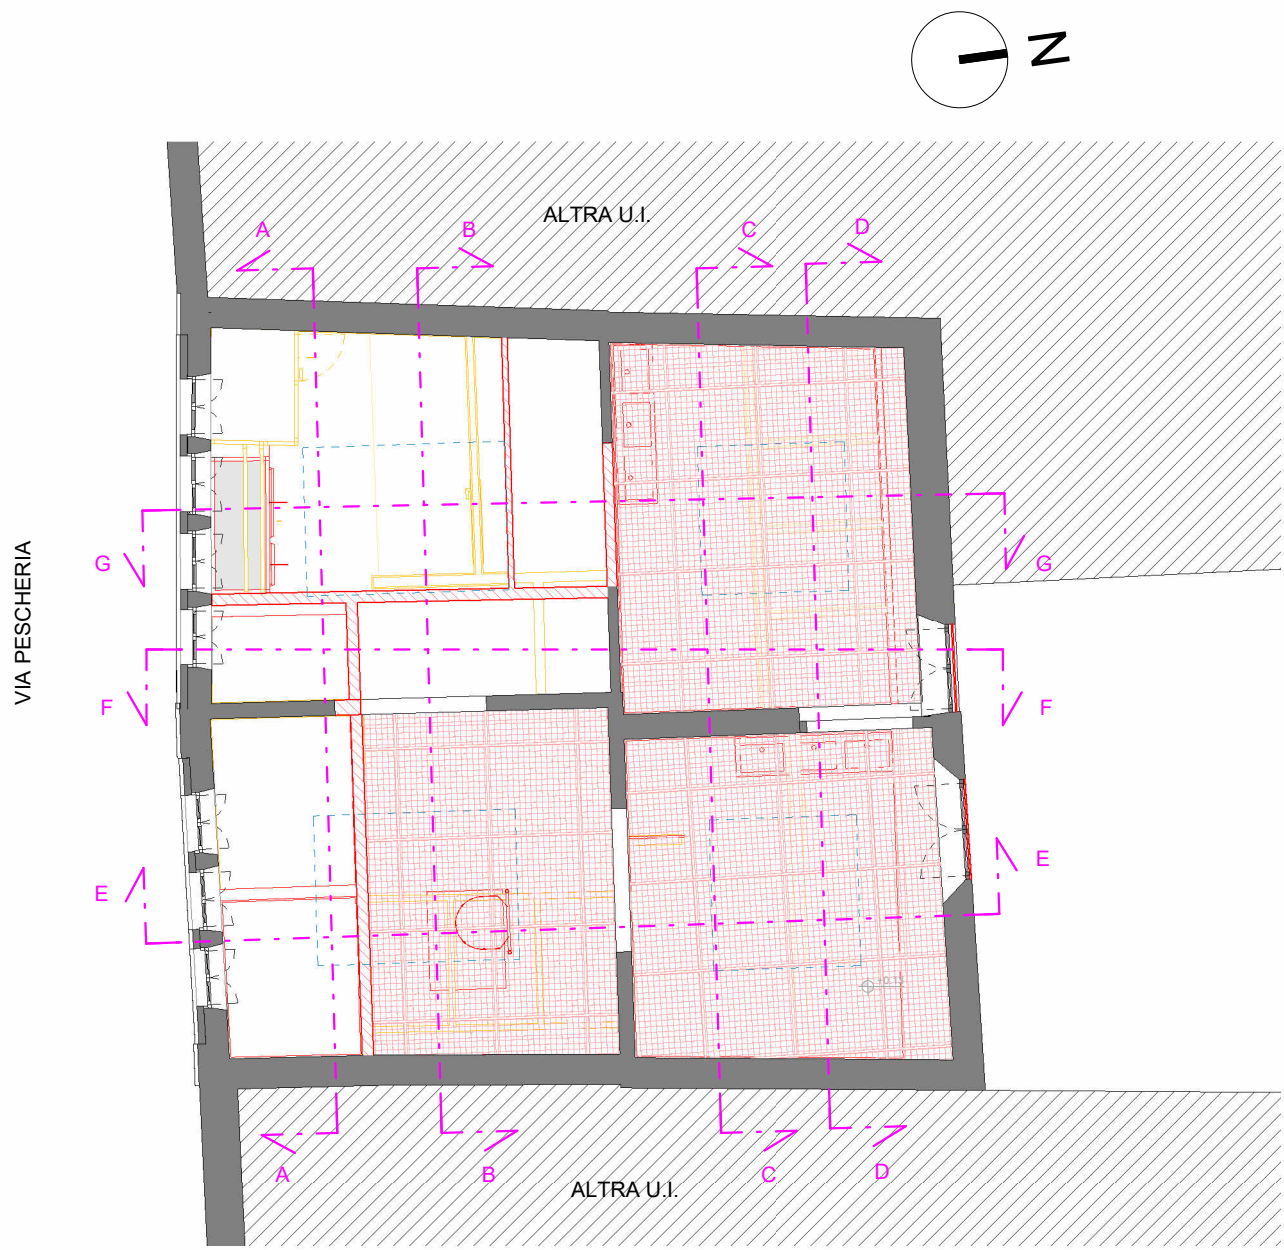

Pianta Piano Primo - Quota +4,50 m



Pianta Piano Copertura - Quota +8,00 m

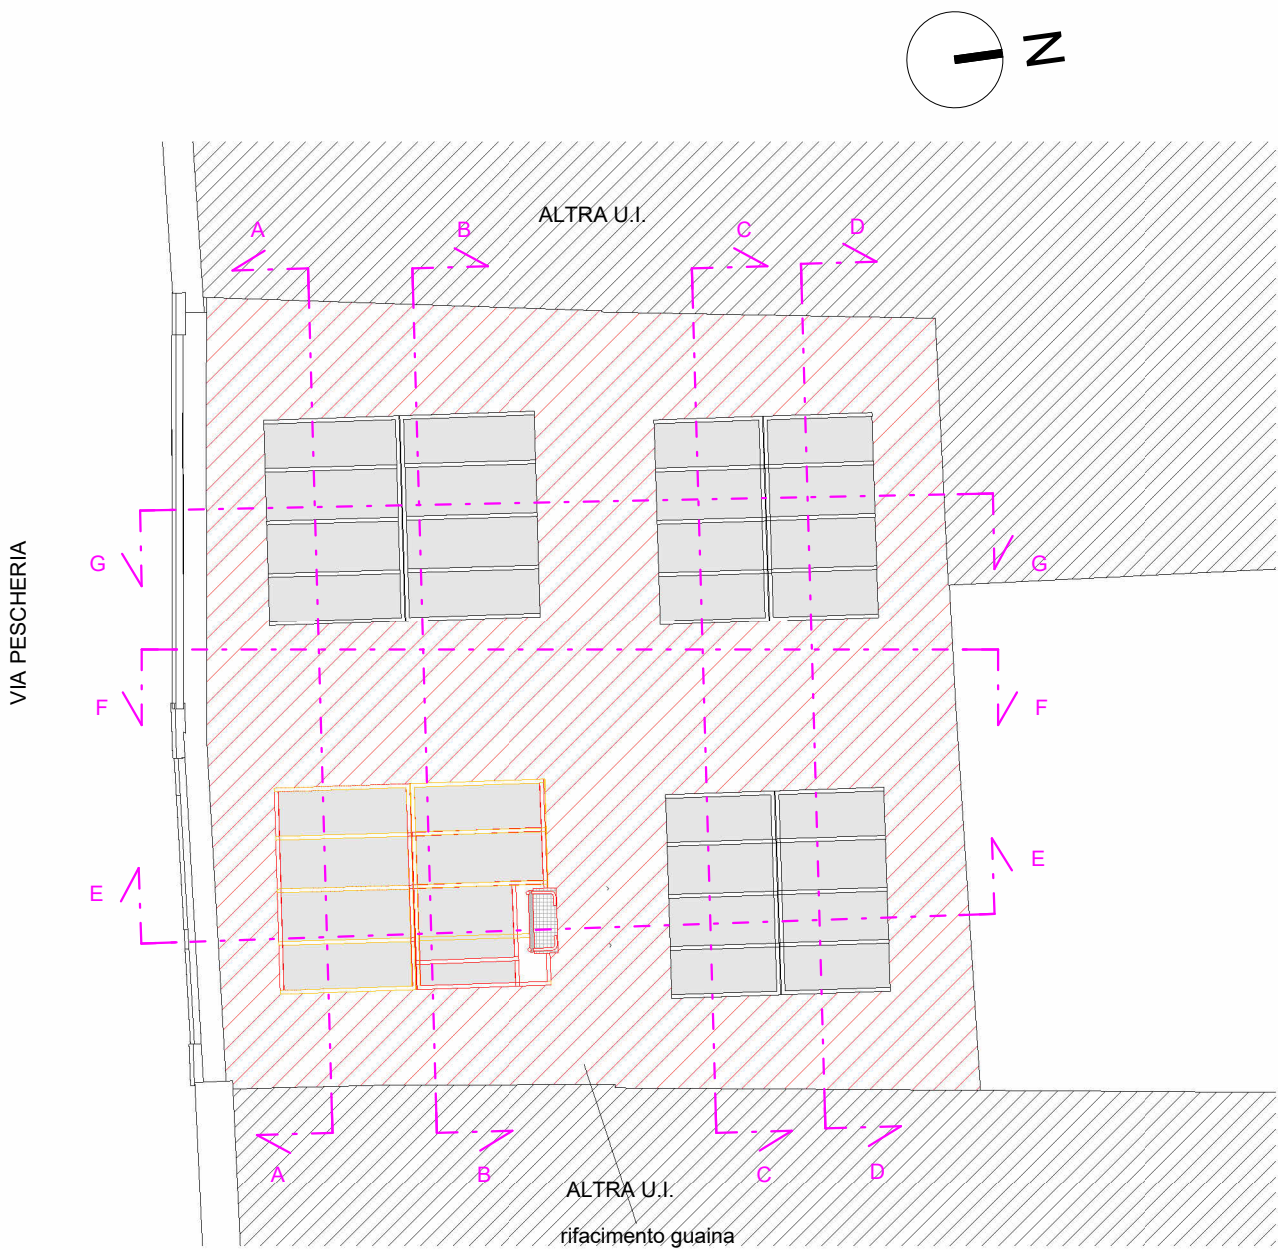


- Demolizioni
- Nuove costruzioni


Sezione A-A




Sezione B-B

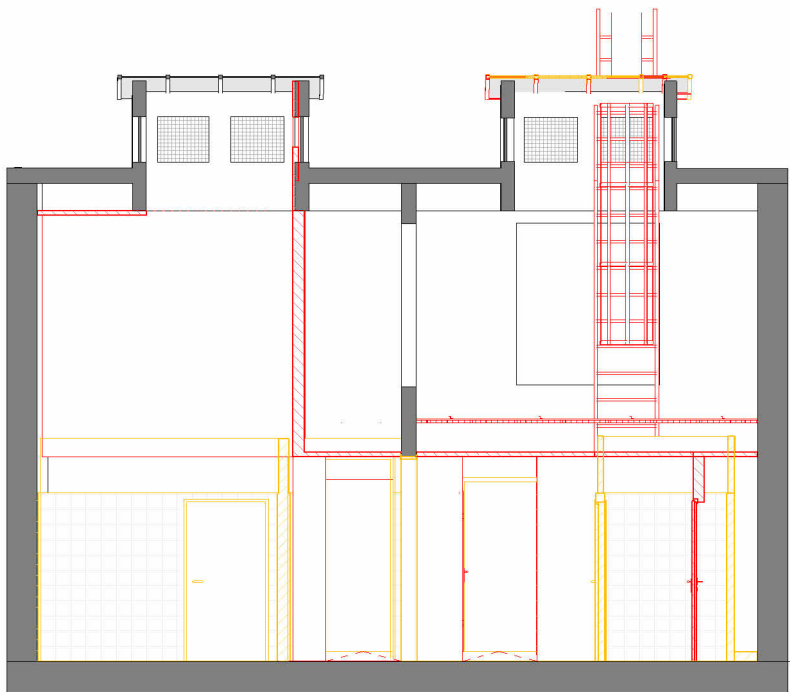


Sezione C-C

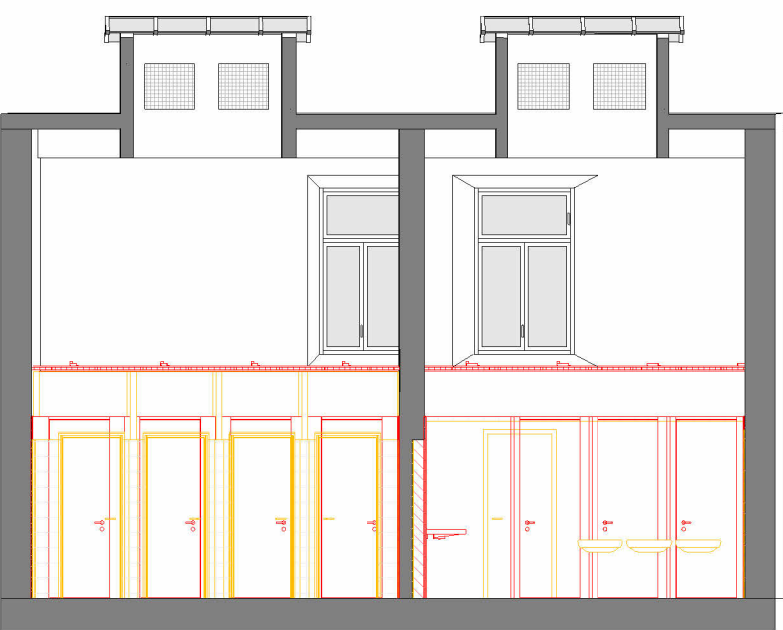


Sezione D-D

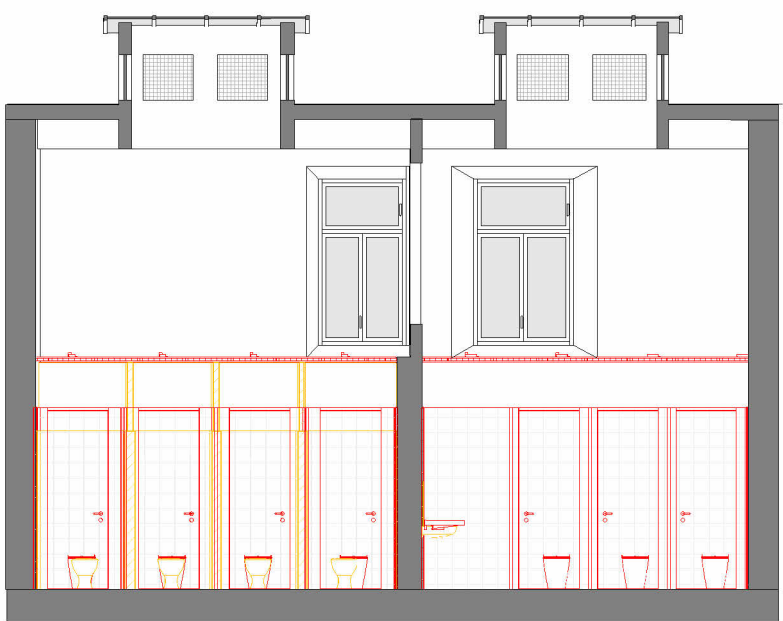


Sezione E-E

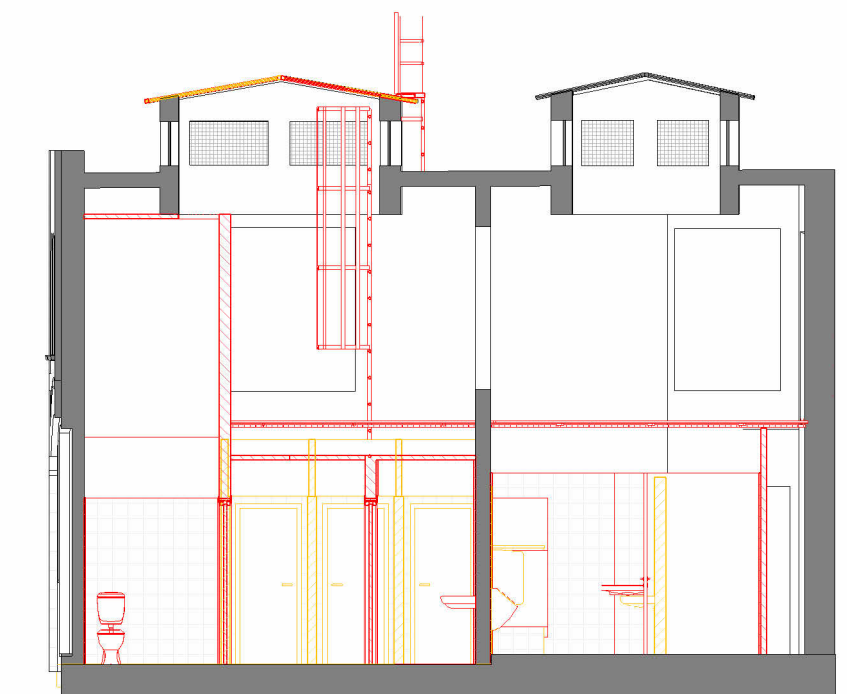

Sezione F-F

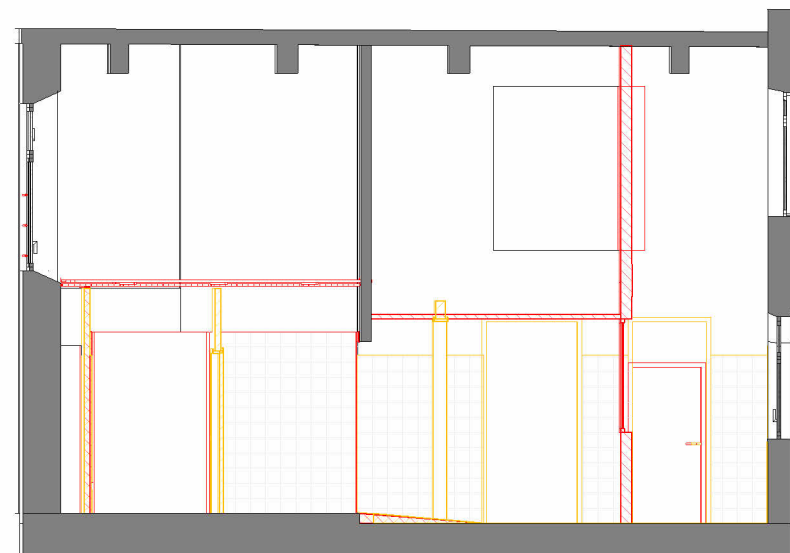

Sezione G-G

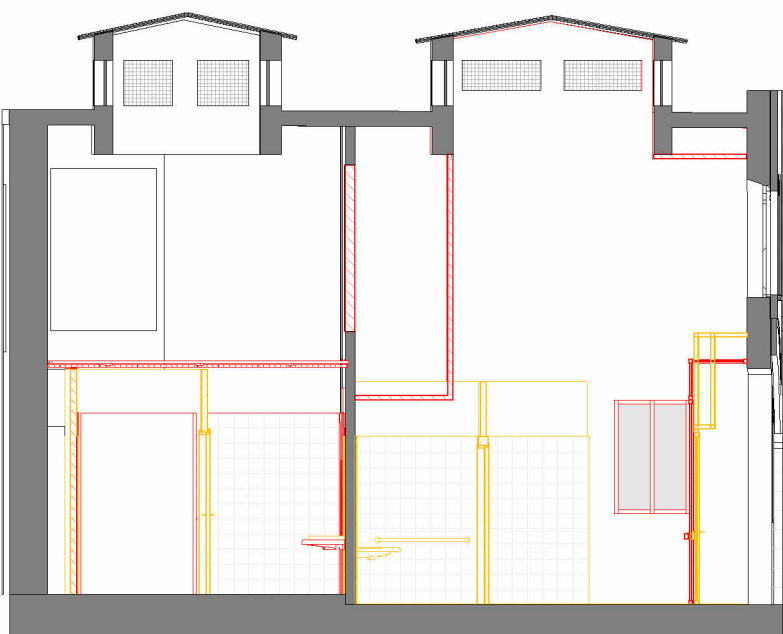

Prospetto esterno lato Sud su Via Pescheria



Città di Lucca
COMUNE DI LUCCA
Settore Dipartimentale 05 – Lavori Pubblici e Traffico
U.O. 5.1 – Edilizia Pubblica
Via Santa Giustina n. 6, 55100 Lucca (LU)



PROGETTO DI FATTIBILITÀ TECNICO-ECONOMICA
PT 80A/2025 – Interventi di manutenzione straordinaria su patrimonio comunale –
Manutenzione straordinaria dei bagni pubblici comunali siti in Via Pescheria e in Via delle
Chiavi d'Oro nel centro storico
Soggetti a CAM: DM 24 novembre 2025 (Edilizia)
CUP (Progettazione) J66F25000180004
INTERVENTO VIA PESCHERIA

PROGETTISTI Progettazione opere architettoniche Colucci&Partners Architettura Progettazione impianti elettrici, speciali e prevenzione incendi T.P.C. Progetti srl	DIRIGENTE Ing. Antonella Giannini
	R.U.P. Ing. Stefano Angelini

TAV. L054_Pf_R00_ARC_G_04		ELABORATO Stato Sovrapposto	
SCALA 1:100		FOGLIO A4	
Emissione	Data	Descrizione	
0	Ottobre 2026	Consegna P.F.T.E.	
1			
2			