



1-CARATTERISTICHE COPERTURA	P 50% Lf= 7.80 PERCENTUALE DI PENDENZA FALDA DIREZIONE DI PENDENZA FALDA LUNGHEZZA DELLA FALDA A B C D COPERTURA PRATICABILE PIANA- INCLINATA - FORTEMENTE INCLINATA - CURVA PANNELLI FOTOVOLTAICI e PANNELLI SOLARI
2-VALUTAZIONE DEI RISCHI	BORDO CON PARAPETTO > 1,00 m BORDO SOGGETTO A TRATTENUTA BORDO SOGGETTO A ARRESTO CADUTA
3-PER Corso DI ACCESSO alla copertura	PERCORSO ORIZZONTALE PERCORSO VERSO IL BASSO PERCORSO VERSO L'ALTO PERCORSO DI ACCESSO VERTICALE (scale UNI EN 131-1;UNI EN 14975, ...) A.U. m m AREA LIBERA PER PERCORSO NON PERMANENTE (A.U. - Attrezzatura Utilizzabile)
4 - ACCESSO IN COPERTURA	Ai n° 1 > l. 78 cm e 0.98 mq. ACCESSO IN COPERTURA
5 - MODALITA' DI TRANSITO IN COPERTURA	LINEA DI ANCORAGGIO ORIZZONTALE FLESSIBILE - TIPO C (freccia max 60 cm.)
	ANCORAGGIO STRUTTURALE / PALO
	ANCORAGGIO PUNTUALE A TETTO - TIPO A MULTIDIREZIONALE INDEFORMABILE
	1 2 SUCCESSIONE DI ANCORAGGI UTILIZZATI COME PERCORSO
	La modalità di transito in copertura scelta è la TRATTENUTA. Condizione che per effetto del posizionamento dell'ancoraggio e della lunghezza del dispositivo di collegamento all'imbracatura non consente il raggiungimento delle aree a rischio caduta dall'alto. Questa modalità di transito consente all'operatore di avvicinarsi ai bordi della copertura o altre aree a rischio, senza però consentire la caduta. DOPPIO CORDINO FISSO EN354 Lmax = 2.00 m (senza assorbitore di energia) Area di trattenuta = 1.80 m Area di lavoro raggiungibile = 2.40 m Il passaggio tra due punti in classe A1 dovrà essere effettuato sempre con il DOPPIO CORDINO EN 354 AREE CENTRALI DELLE FALDE MECCANISMO GUIDATO SU FUNE A SCORRIMENTO MANUALE PER OPERARE IN TRATTENUTA UNI EN 353.2 L = VARIABILE AREE LATERALI DELLE FALDE E ZONA CORTE INTERNA MECCANISMO GUIDATO SU FUNE A SCORRIMENTO MANUALE PER OPERARE IN TRATTENUTA UNI EN 353.2 L = VARIABILE e utilizzo del DOPPIO CORDINO UNI EN 354 ILINEA VITA IN CLASSE C Il sistema anticaduta (anche se l'operatore lavora in trattenuta) è sempre composto da tre elementi base: PUNTO DI ANCORAGGIO + SOTTOSISTEMA DI COLLEGAMENTO + IMBRACATURA DI SICUREZZA . Nel caso in esame il sottosistema di collegamento risulta diverso a seconda dell'area in cui l'operatore deve intervenire.
6 - PRESCRIZIONI PARTICOLARI	I LUCERNARI E GLI EVACUATORI SONO DA CONSIDERARSI SUPERFICI NON PRATICABILI ANCHE SE RESISTENTE ALL'URTO INCIDENTALE UNI EN 13049:2009 Classe 3 E VETRO STRATIFICATO DI SICUREZZA Classe 1B1 e VETRO TEMPERATO ESTERNO P2A; TUTTI QUESTI ELEMENTI DEVONO ESSERE DOTATI DI GRIGLIA O RETE ANTISFONDAMENTO. LE OPERAZIONI DI MANUTENZIONE INCLUSO ACCESSO E TRANSITO IN COPERTURA DEVONO ESSERE SEMPRE CONDOTTE CON UN OPERATORE A TERRA CHE SVOLGA LA SORVEGLIANZA SUGLI OPERATORI IN QUOTA. I DISPOSITIVI DI PROTEZIONE INDIVIDUALE SOPRA DESCRITTI APPARTENGONO AI SENSI DEL DPR 475 DEL 1992 ALLA 3°CATEGORIA E NECESSITANO DI FORMAZIONE INFORMATICA ADDESTRAMENTO PER ESSERE UTILIZZATI.


1. CARATTERISTICHE DELLA COPERTURA

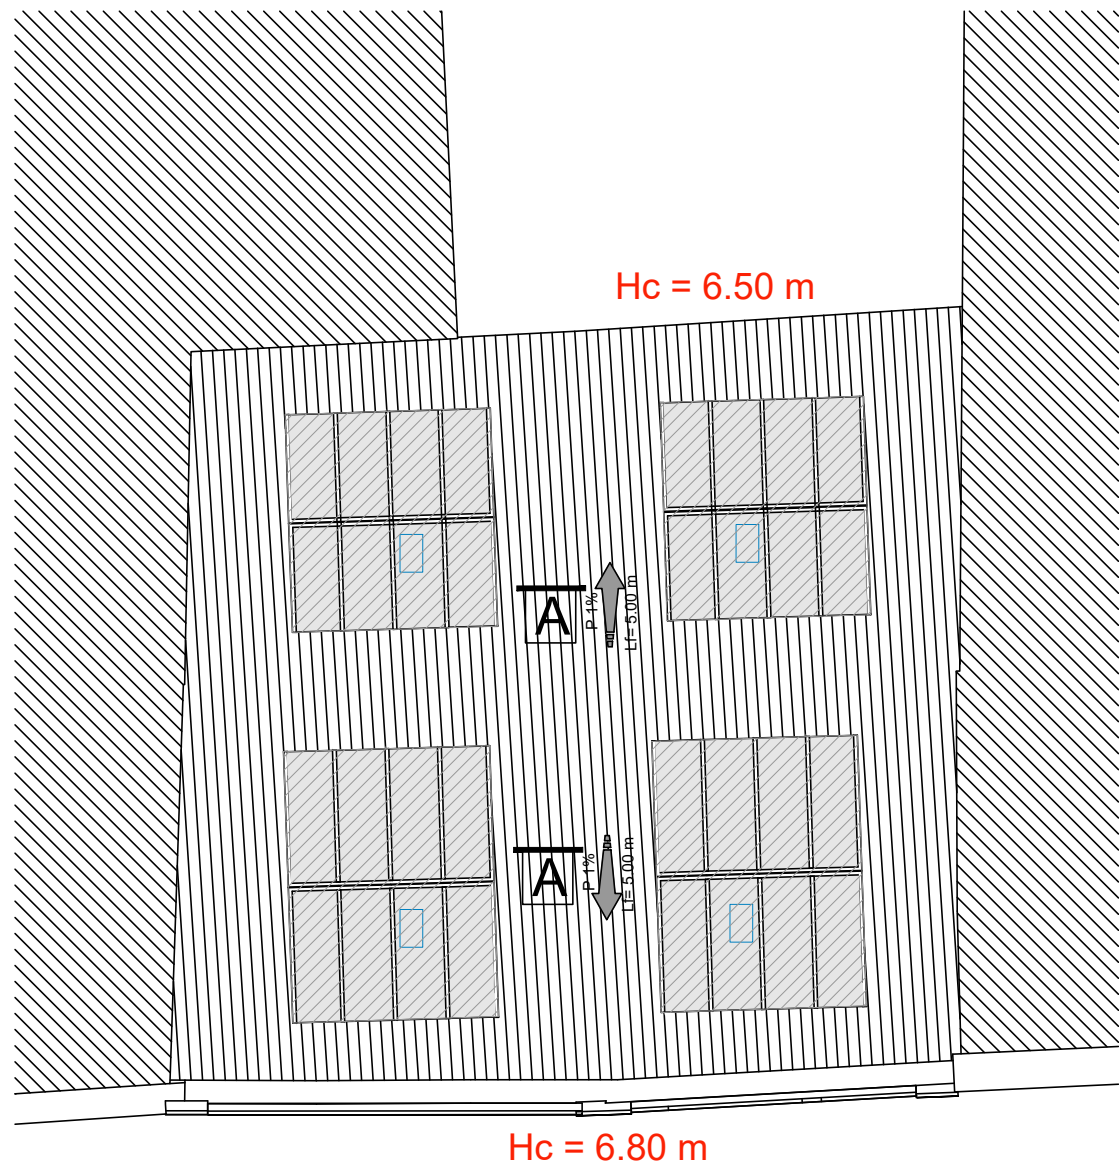


2. VALUTAZIONE DEI RISCHI

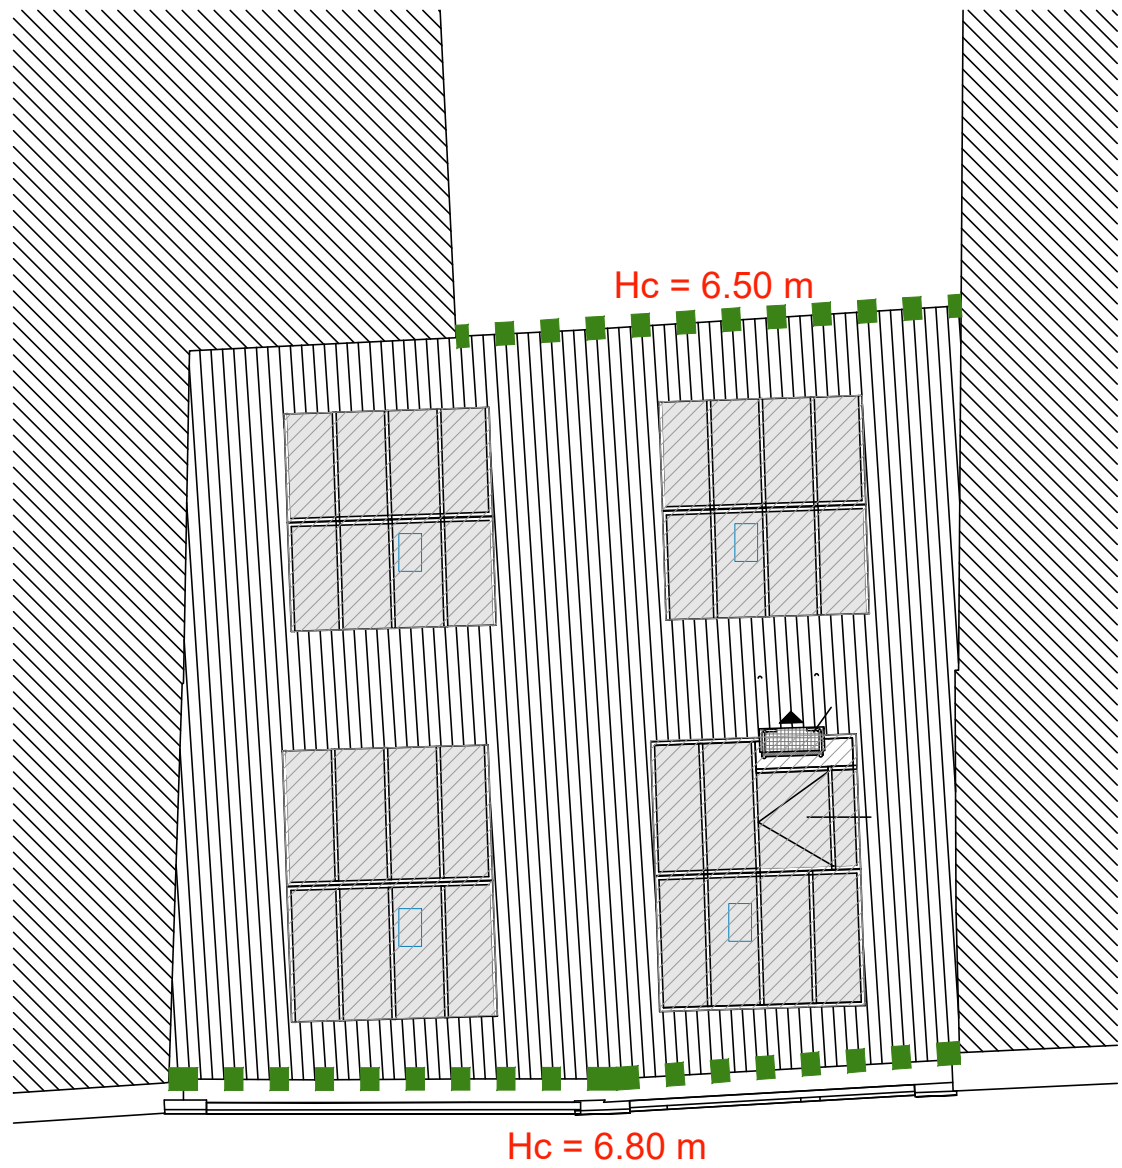


4. ACCESSI E MODALITÀ DI TRANSITO IN COPERTURA

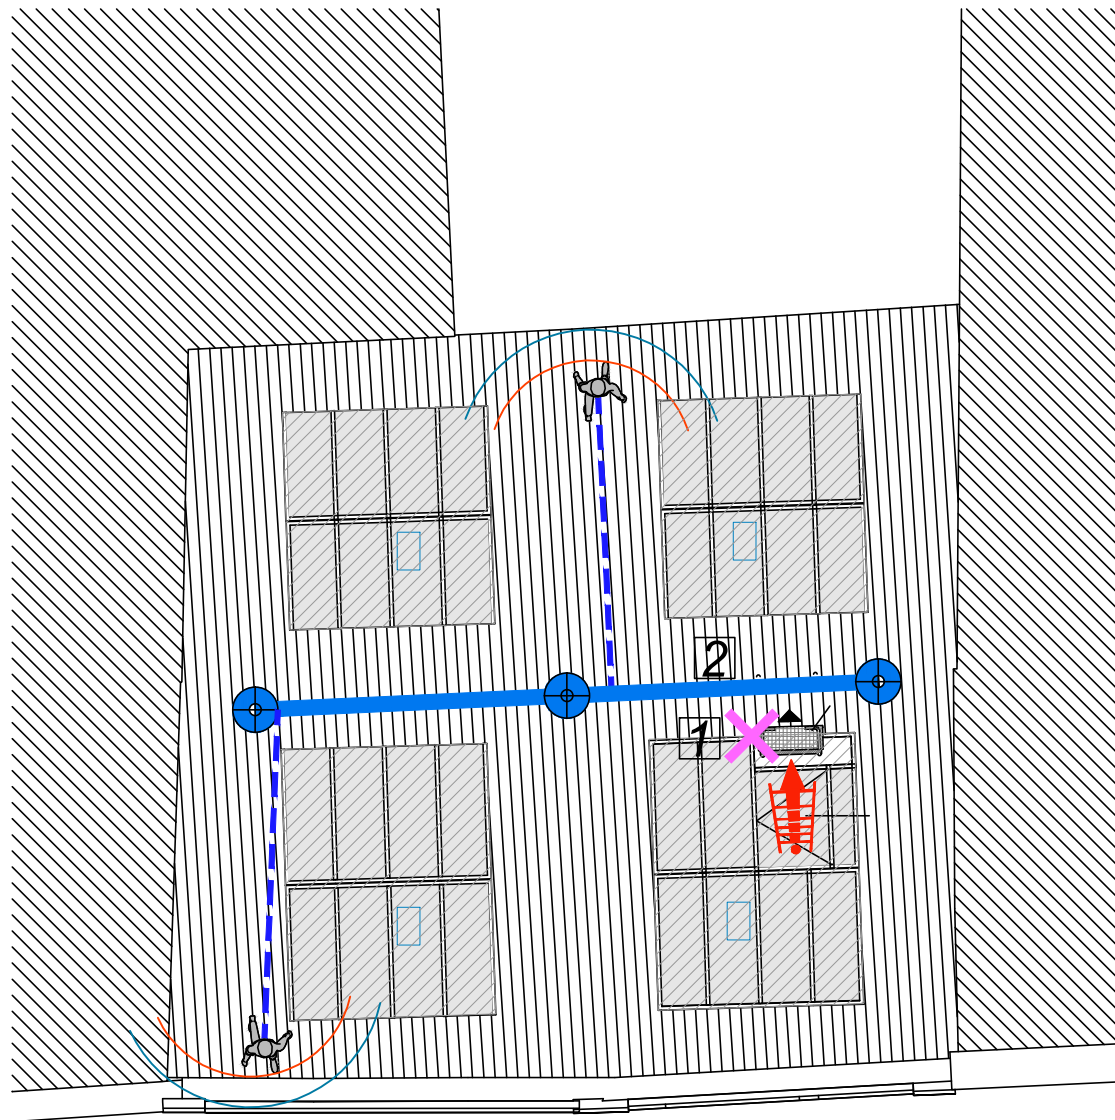


3. PERCORSO DI ACCESSO ALLA COPERTURA

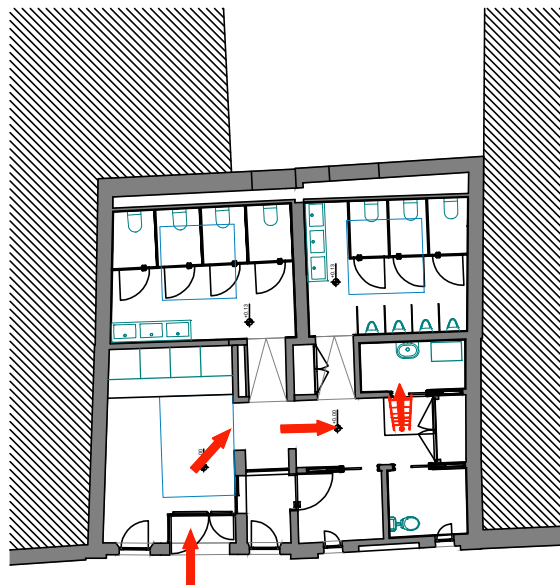

PIANTA PIANO TERRA

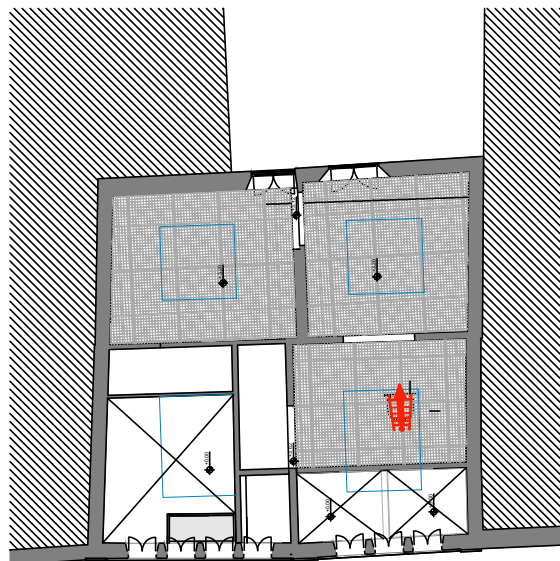

PIANTA PIANO PRIMO

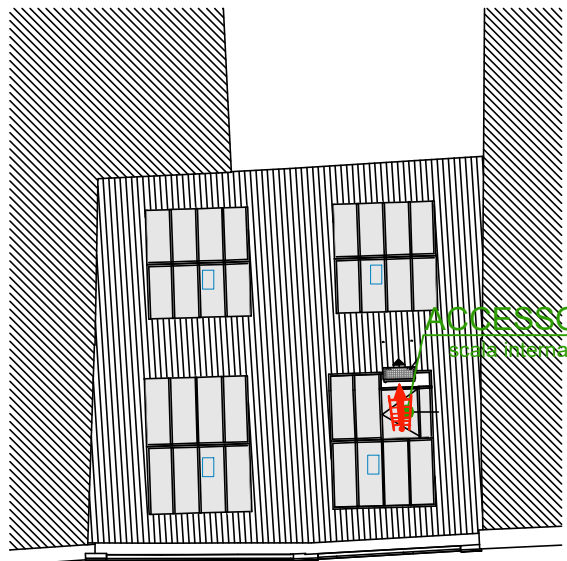

PIANTA PIANO COPERTURA

Città di Lucca

COMUNE DI LUCCA

Settore Dipartimentale 05 – Lavori Pubblici e Traffico

U.O. 5.1 – Edilizia Pubblica

Via Santa Giustina n. 6, 55100 Lucca (LU)

PROGETTO DI FATTIBILITÀ TECNICO-ECONOMICA

PT 80A/2025 – Interventi di manutenzione straordinaria su patrimonio comunale –

Manutenzione straordinaria dei bagni pubblici comunali siti in Via Pescheria e in Via delle Chiavi d'Oro nel centro storico

Soggetti a CAM: DM 24 novembre 2025 (Edilizia)

CUP (Progettazione) J66F25000180004

INTERVENTO VIA PESCHERIA

PROGETTISTI

Progettazione opere architettoniche

Colucci&Partners Architettura

Progettazione impianti elettrici, speciali e prevenzione incendi

T.P.C. Progetti srl

DIRIGENTE

Ing. Antonella Giannini

R.U.P.

Ing. Stefano Angelini

TAV.

L054_PF_R00_SIC_G_02

ELABORATO

ELABORATO TECNICO DELLA COPERTURA

SCALA 1:100

FOGLIO A4

Emissione

Data

Descrizione

0

Ottobre 2026

Consegna P.F.T.E.

1

2

TAV.			ELABORATO		
L054_PF_R00_SIC_G_02			ELABORATO TECNICO DELLA COPERTURA		
			SCALA 1:100		
			FOGLIO A4		
Emissione			Data		
0			Ottobre 2026		
1					
2					