


SCHEMA PLANIMETRICO PRESIDI ANTINCENDIO E VIE DI ESCOPO PIANO PRIMO - SCALA 1:100

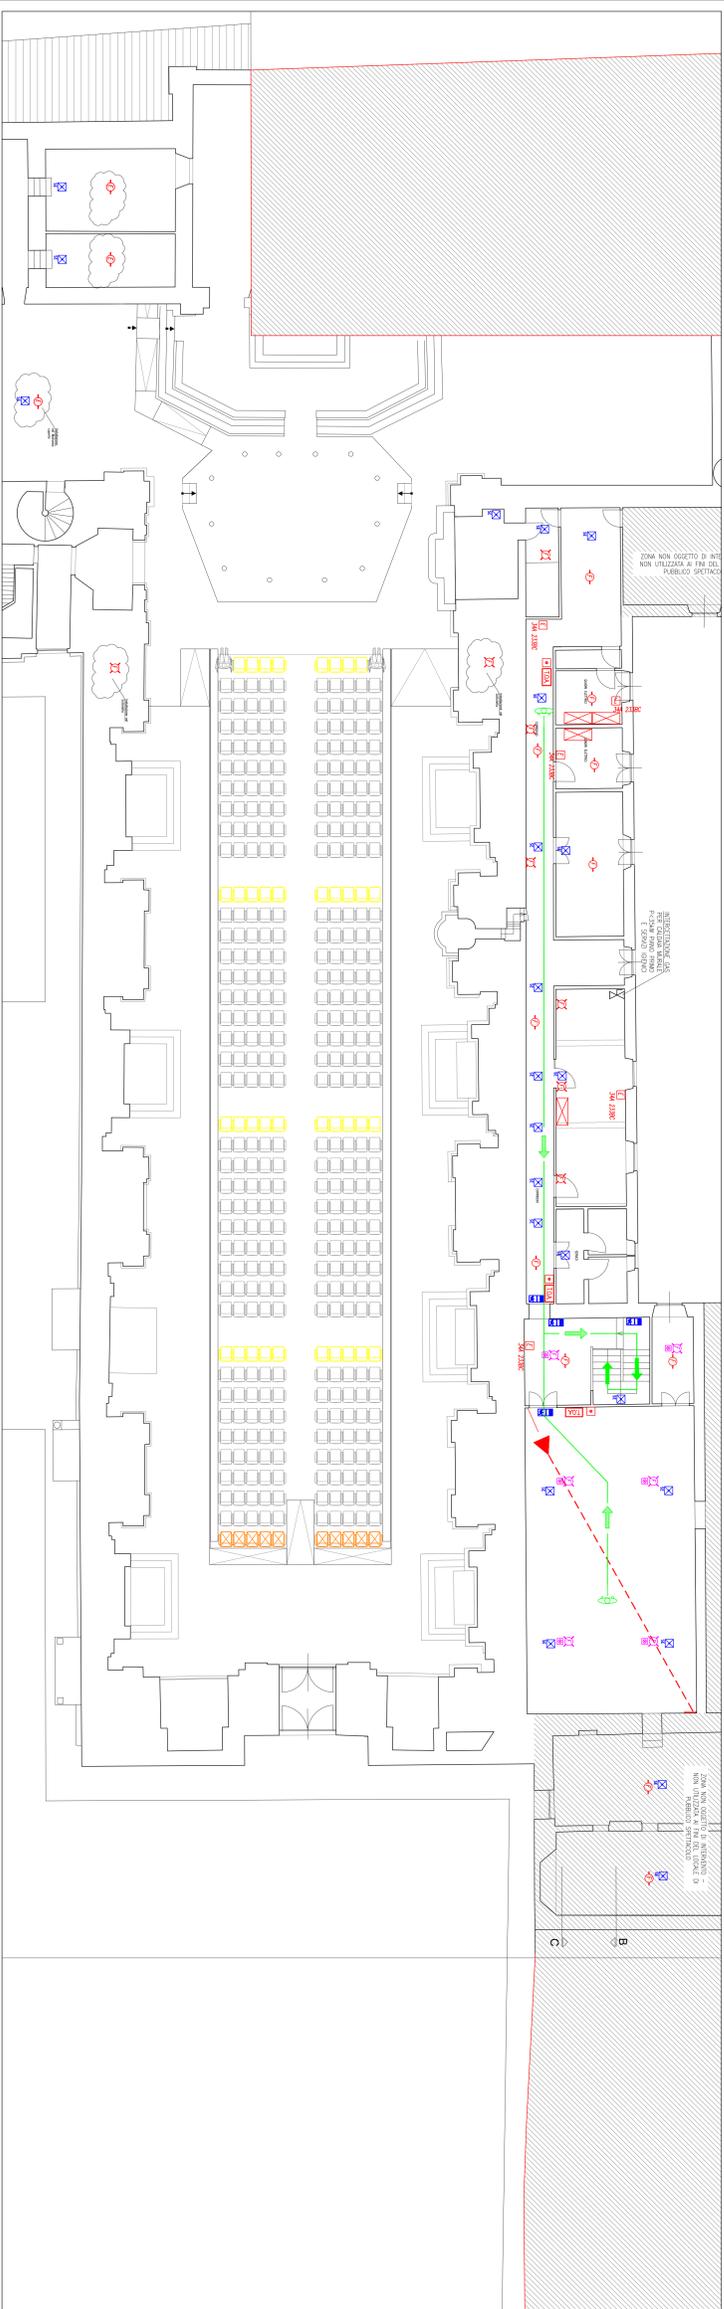

LEGGERIA	
	Presidio antincendio (estintore)
	Uscita di emergenza (uscita di sicurezza)
	Uscita di emergenza (uscita di sicurezza) - porta chiusa
	Uscita di emergenza (uscita di sicurezza) - porta chiusa con direzione di uscita
	Uscita di emergenza (uscita di sicurezza) - porta chiusa con direzione di uscita e segnale "EXIT"
	Uscita di emergenza (uscita di sicurezza) - porta chiusa con direzione di uscita, segnale "EXIT" e segnale "EXIT"
	Uscita di emergenza (uscita di sicurezza) - porta chiusa con direzione di uscita, segnale "EXIT", segnale "EXIT" e segnale "EXIT"
	Uscita di emergenza (uscita di sicurezza) - porta chiusa con direzione di uscita, segnale "EXIT", segnale "EXIT", segnale "EXIT" e segnale "EXIT"



OPERE:
AUDITORIUM DI SAN ROMANO - Piazza San Romano - Lucca (LU)

RICHIESTA AUTORIZZAZIONE AL PUBBLICO SPETTACOLO

TAQUA:
PS_02
DESCRIZIONE:
PLANIMETRICO PIANO TERZA E PIANO PRIMO
CON PRESIDI ANTINCENDIO E VIE DI ESCOPO

SCALA: 1:100
REF. INT. 198/25-21/19/11
DATA: Ottobre 2024
REVISIONE: 01/00

DIRIGENTE SETTORE S:
Ing. Antonella Gianini

RESPONSABILE UNICO DEL PROCEDIMENTO:
Ing. Silvio Mariani

IL TECNICO:
Ing. Oreste Benigni

Comune di Lucca
Settore Dipartimento di Opere Pubbliche
Unità Organizzativa di Ufficio Pubblico