


PIANTA PIANO TERRA

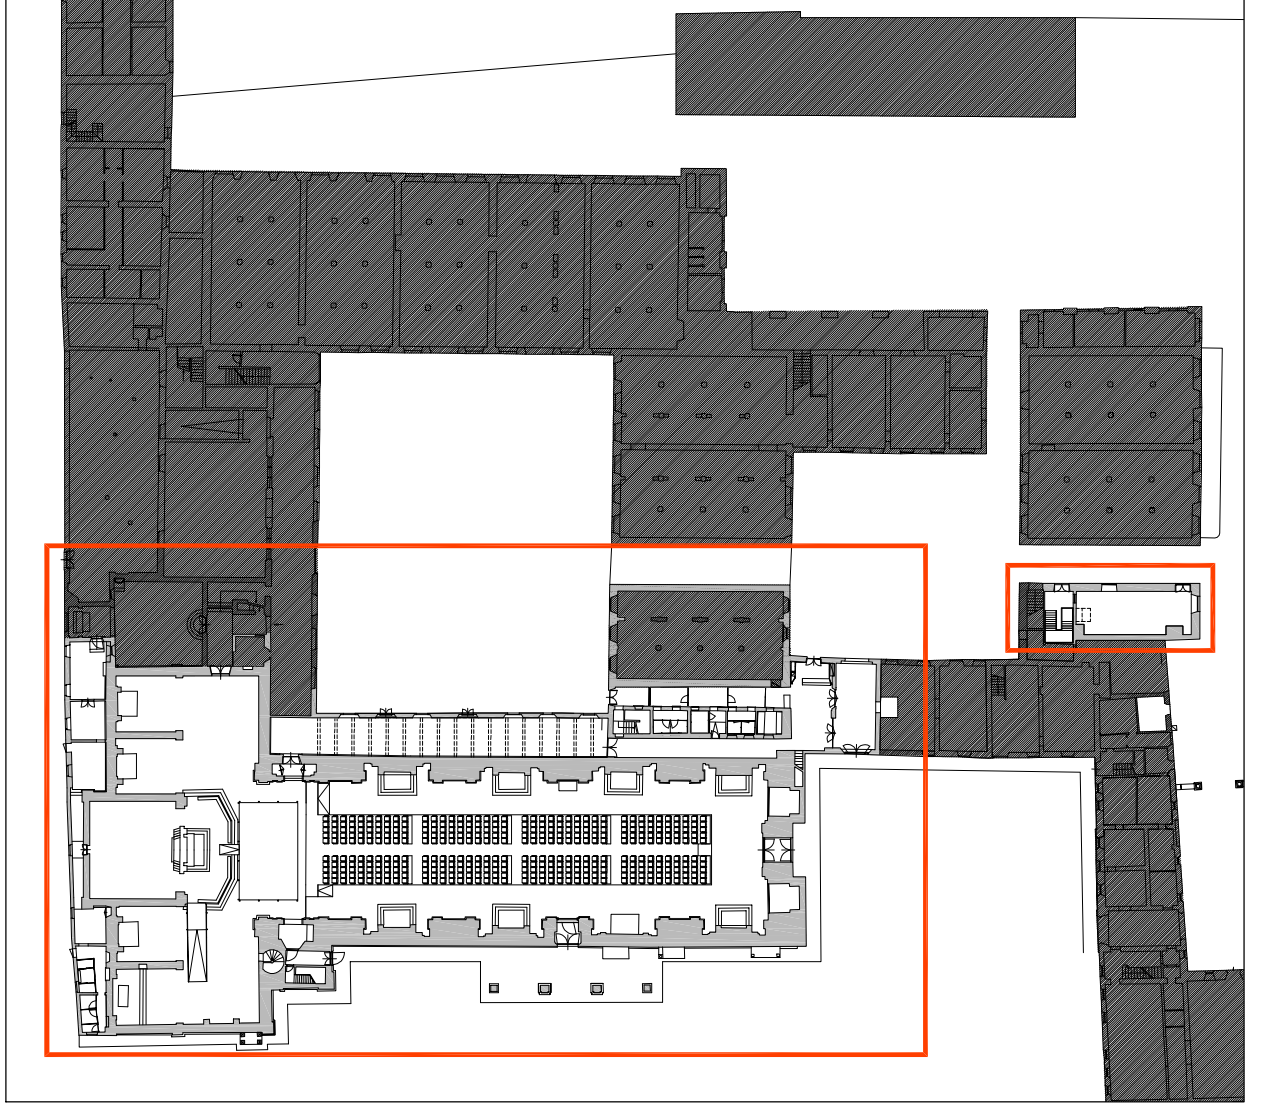

PLANIMETRIA DI INQUADRAMENTO


**Comune di Lucca**  
 Settore Dipartimentale 5 - Opere e Lavori Pubblici  
 Unità Organizzativa 5.1 Edilizia Pubblica



OPERE: AUDITORIUM DI SAN ROMANO - Piazza San Romano - Lucca (LU)  
 RISTRUTTURAZIONE IMPIANTI E ALLESTIMENTI

**PROGETTO ESECUTIVO**

TAVOLA: **ED\_02** DESCRIZIONE: STATO ATTUALE - PIANTA PIANO TERRA

SCALA: 1:100	RIF. INT. 1606.225-21.19.11	DATA: 19/06/2023	REVISIONE 01.00
--------------	-----------------------------	------------------	-----------------

DIRIGENTE SETTORE 5: Ing. Antonella Giannini	I PROGETTISTI:  <ul style="list-style-type: none"> <li>Ing. Oreste Benigni</li> <li>Ing. Francesco Cecchini</li> <li>Arch. Cristiana Brindisi</li> <li>Ing. Gianpiero Calissi</li> <li>Ing. Lorenzo Lavarini</li> </ul>
RESPONSABILE UNICO DEL PROCEDIMENTO Ing. Silvia Malventi	