



PIANTA PIANO PRIMO

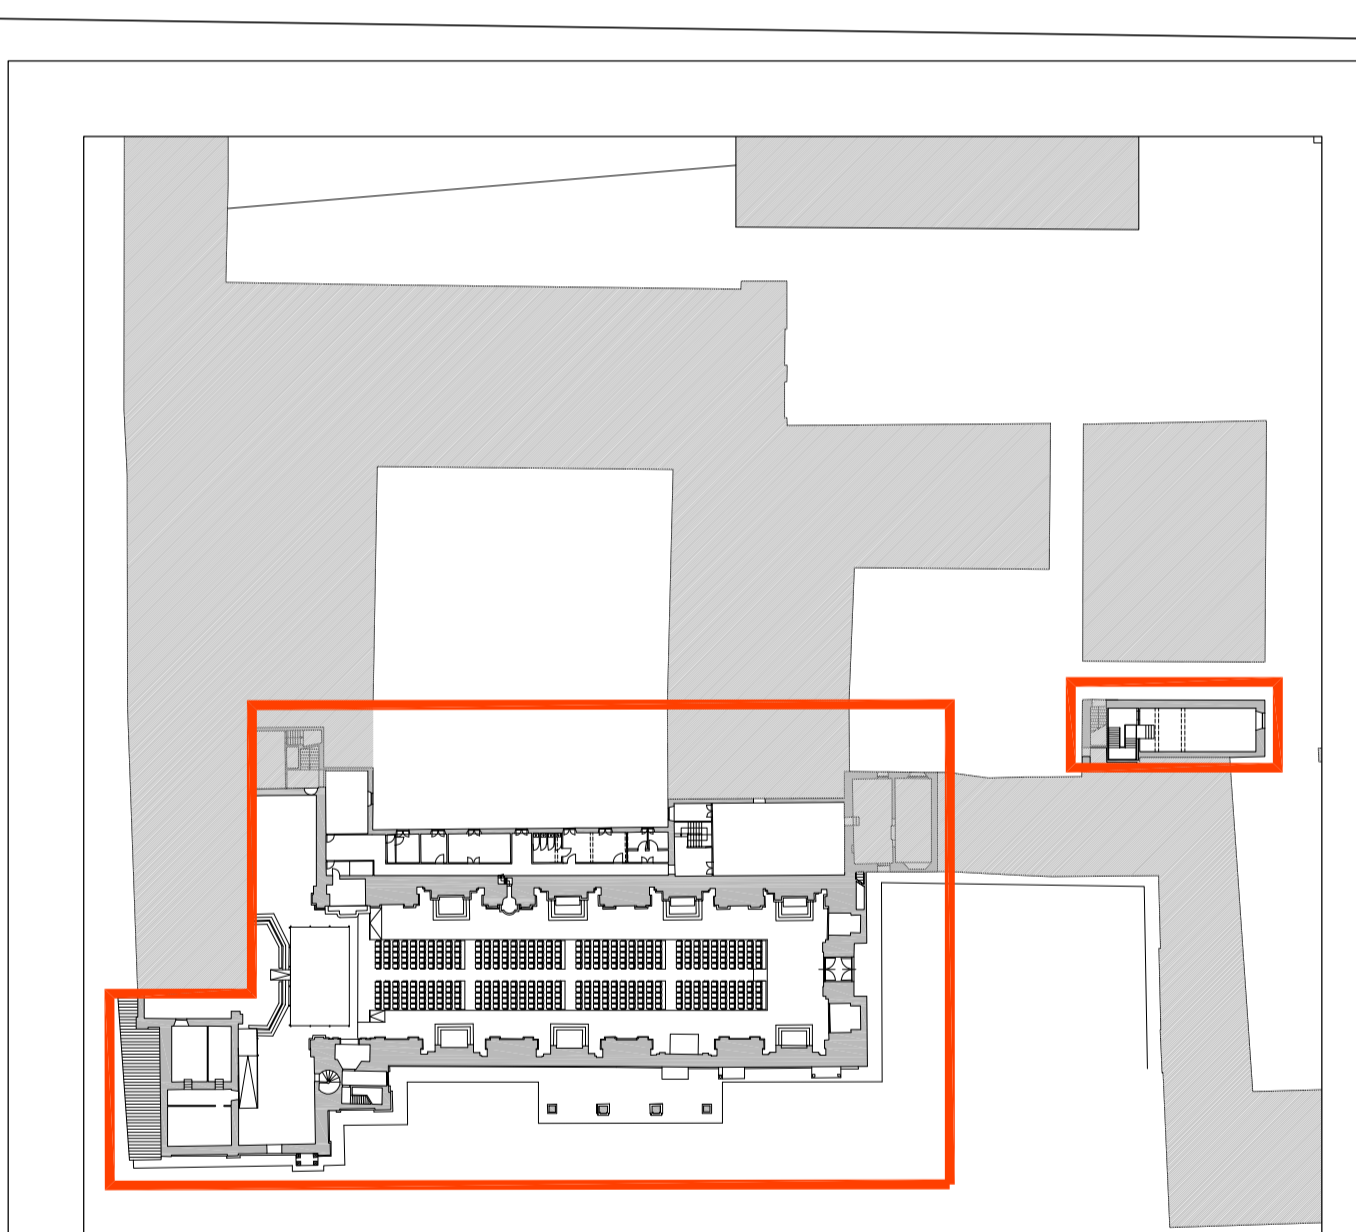

PLANIMETRIA DI INQUADRAMENTO


Comune di Lucca
 Settore Dipartimentale 5 - Opere e Lavori Pubblici
 Unità Organizzativa 5.1 Edilizia Pubblica

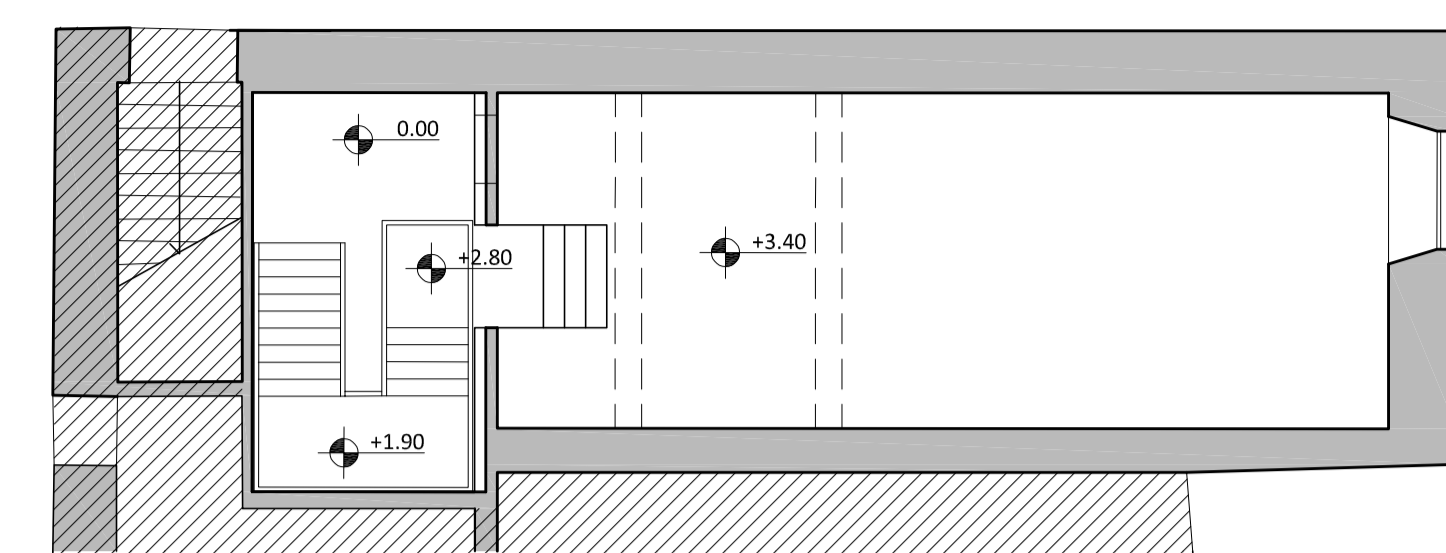

OPERE: AUDITORIUM DI SAN ROMANO - Piazza San Romano - Lucca (LU)
 RISTRUTTURAZIONE IMPIANTI E ALLESTIMENTI

PROGETTO ESECUTIVO

TAVOLA: **ED_03** DESCRIZIONE: STATO ATTUALE - PIANTA PIANO PRIMO

SCALA: 1:100	RIF. INT. 1606.225-21.19.11	DATA: 19/06/2023	REVISIONE 01.00
--------------	-----------------------------	------------------	-----------------

DIRIGENTE SETTORE 5: Ing. Antonella Giannini	I PROGETTISTI:  Ing. Oreste Benigni Ing. Francesco Cecchini Arch. Cristiana Brindisi Ing. Gianpiero Calissi Ing. Lorenzo Lavarini
RESPONSABILE UNICO DEL PROCEDIMENTO Ing. Silvia Malventi	