


Stato Progetto - Sezione D-D scala 1:50


Rimozione manto di copertura, accantonamento tegole, rifacimento impermeabilizzazione, ripristino manto di copertura. L'intervento comprende la sostituzione di converse, canali e pluviali degradati con nuovi in rame.

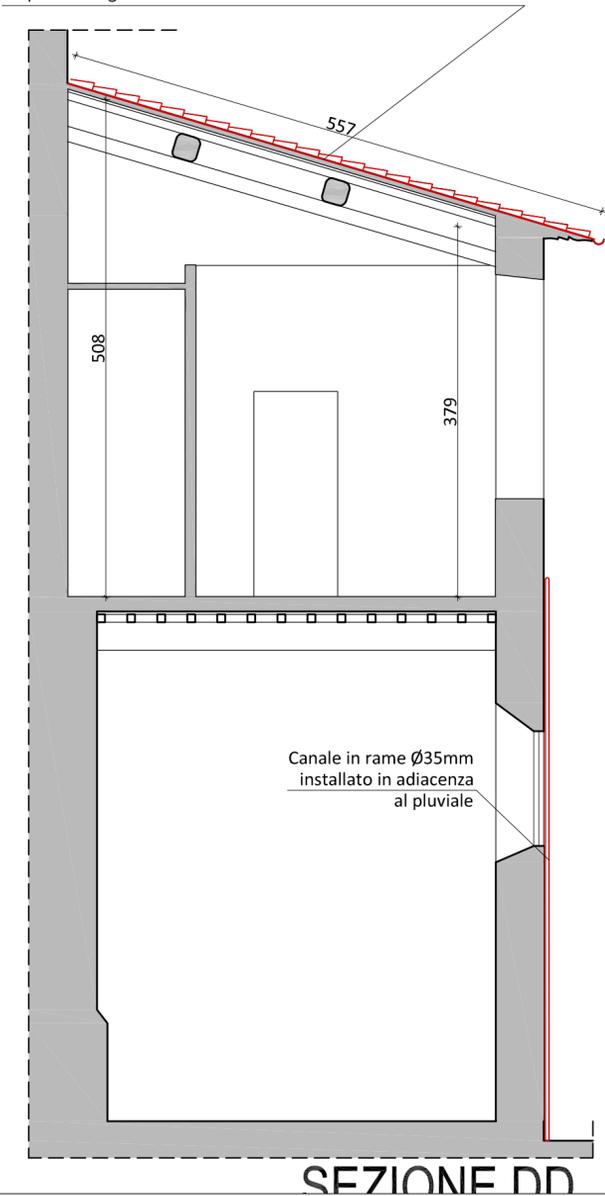

SEZIONE DD

Stato Attuale

Pianta Copertura scala 1:100

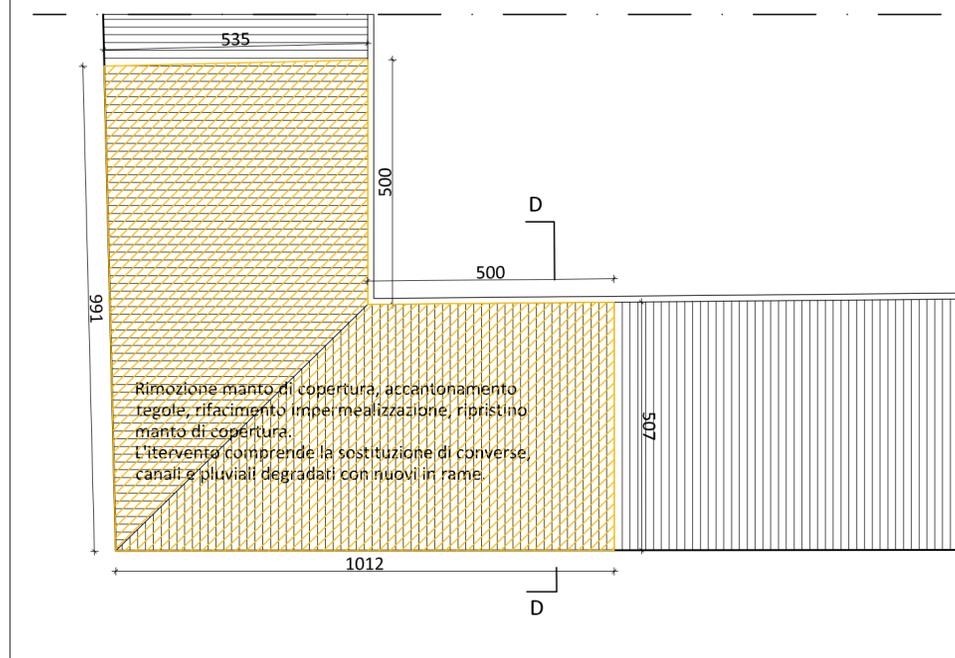


Rimozione manto di copertura, accantonamento tegole, rifacimento impermeabilizzazione, ripristino manto di copertura. L'intervento comprende la sostituzione di converse, canali e pluviali degradati con nuovi in rame.

Documentazione fotografica stato attuale




INTERVENTO N.5


Individuazione interventi Pianta piano primo 1:500

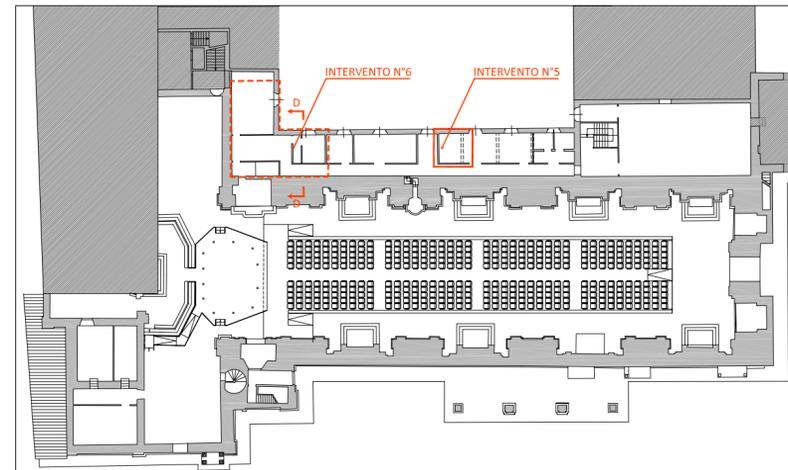

Stato attuale - pianta piano primo scala 1:50

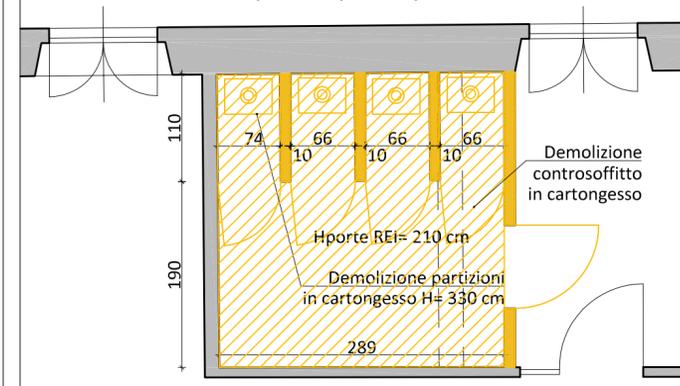

Stato di progetto - pianta piano primo scala 1:50

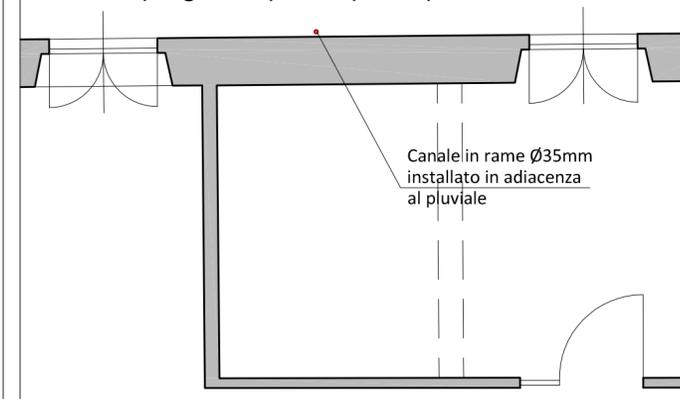

INTERVENTO N.5

Documentazione fotografica stato attuale



NB.
Dell'intervento 5, la ripresa di intonaco, la preparazione del fondo da tinteggiare e la verniciatura non sono ricompresi nell'importo lavori di appalto ma potranno essere affidati ai sensi dell'ex art. 106 c.1 lett.a) del D.lgs. n.50/2016.



Comune di Lucca

Settore Dipartimentale 5 - Opere e Lavori Pubblici
Unità Organizzativa 5.1 Edilizia Pubblica



OPERE: AUDITORIUM DI SAN ROMANO - Piazza San Romano - Lucca (LU)
RISTRUTTURAZIONE IMPIANTI E ALLESTIMENTI

PROGETTO ESECUTIVO

TAVOLA:

ED_14

DESCRIZIONE:

INTERVENTO N. 5 INTONACI - DEMOLIZIONE MURATURE N. 6 - COPERTURA

SCALA:

come indicato

RIF. INT.

1606.225-21.19.11

DATA:

19/06/2023

REVISIONE

01.00

DIRIGENTE SETTORE 5:

Ing. Antonella Giannini

RESPONSABILE UNICO DEL PROCEDIMENTO

Ing. Silvia Malventi

I PROGETTISTI:



Ing. Oreste Benigni

Ing. Francesco Cecchini

Arch. Cristiana Brindisi

Ing. Gianpiero Calissi

Ing. Lorenzo Lavarini