

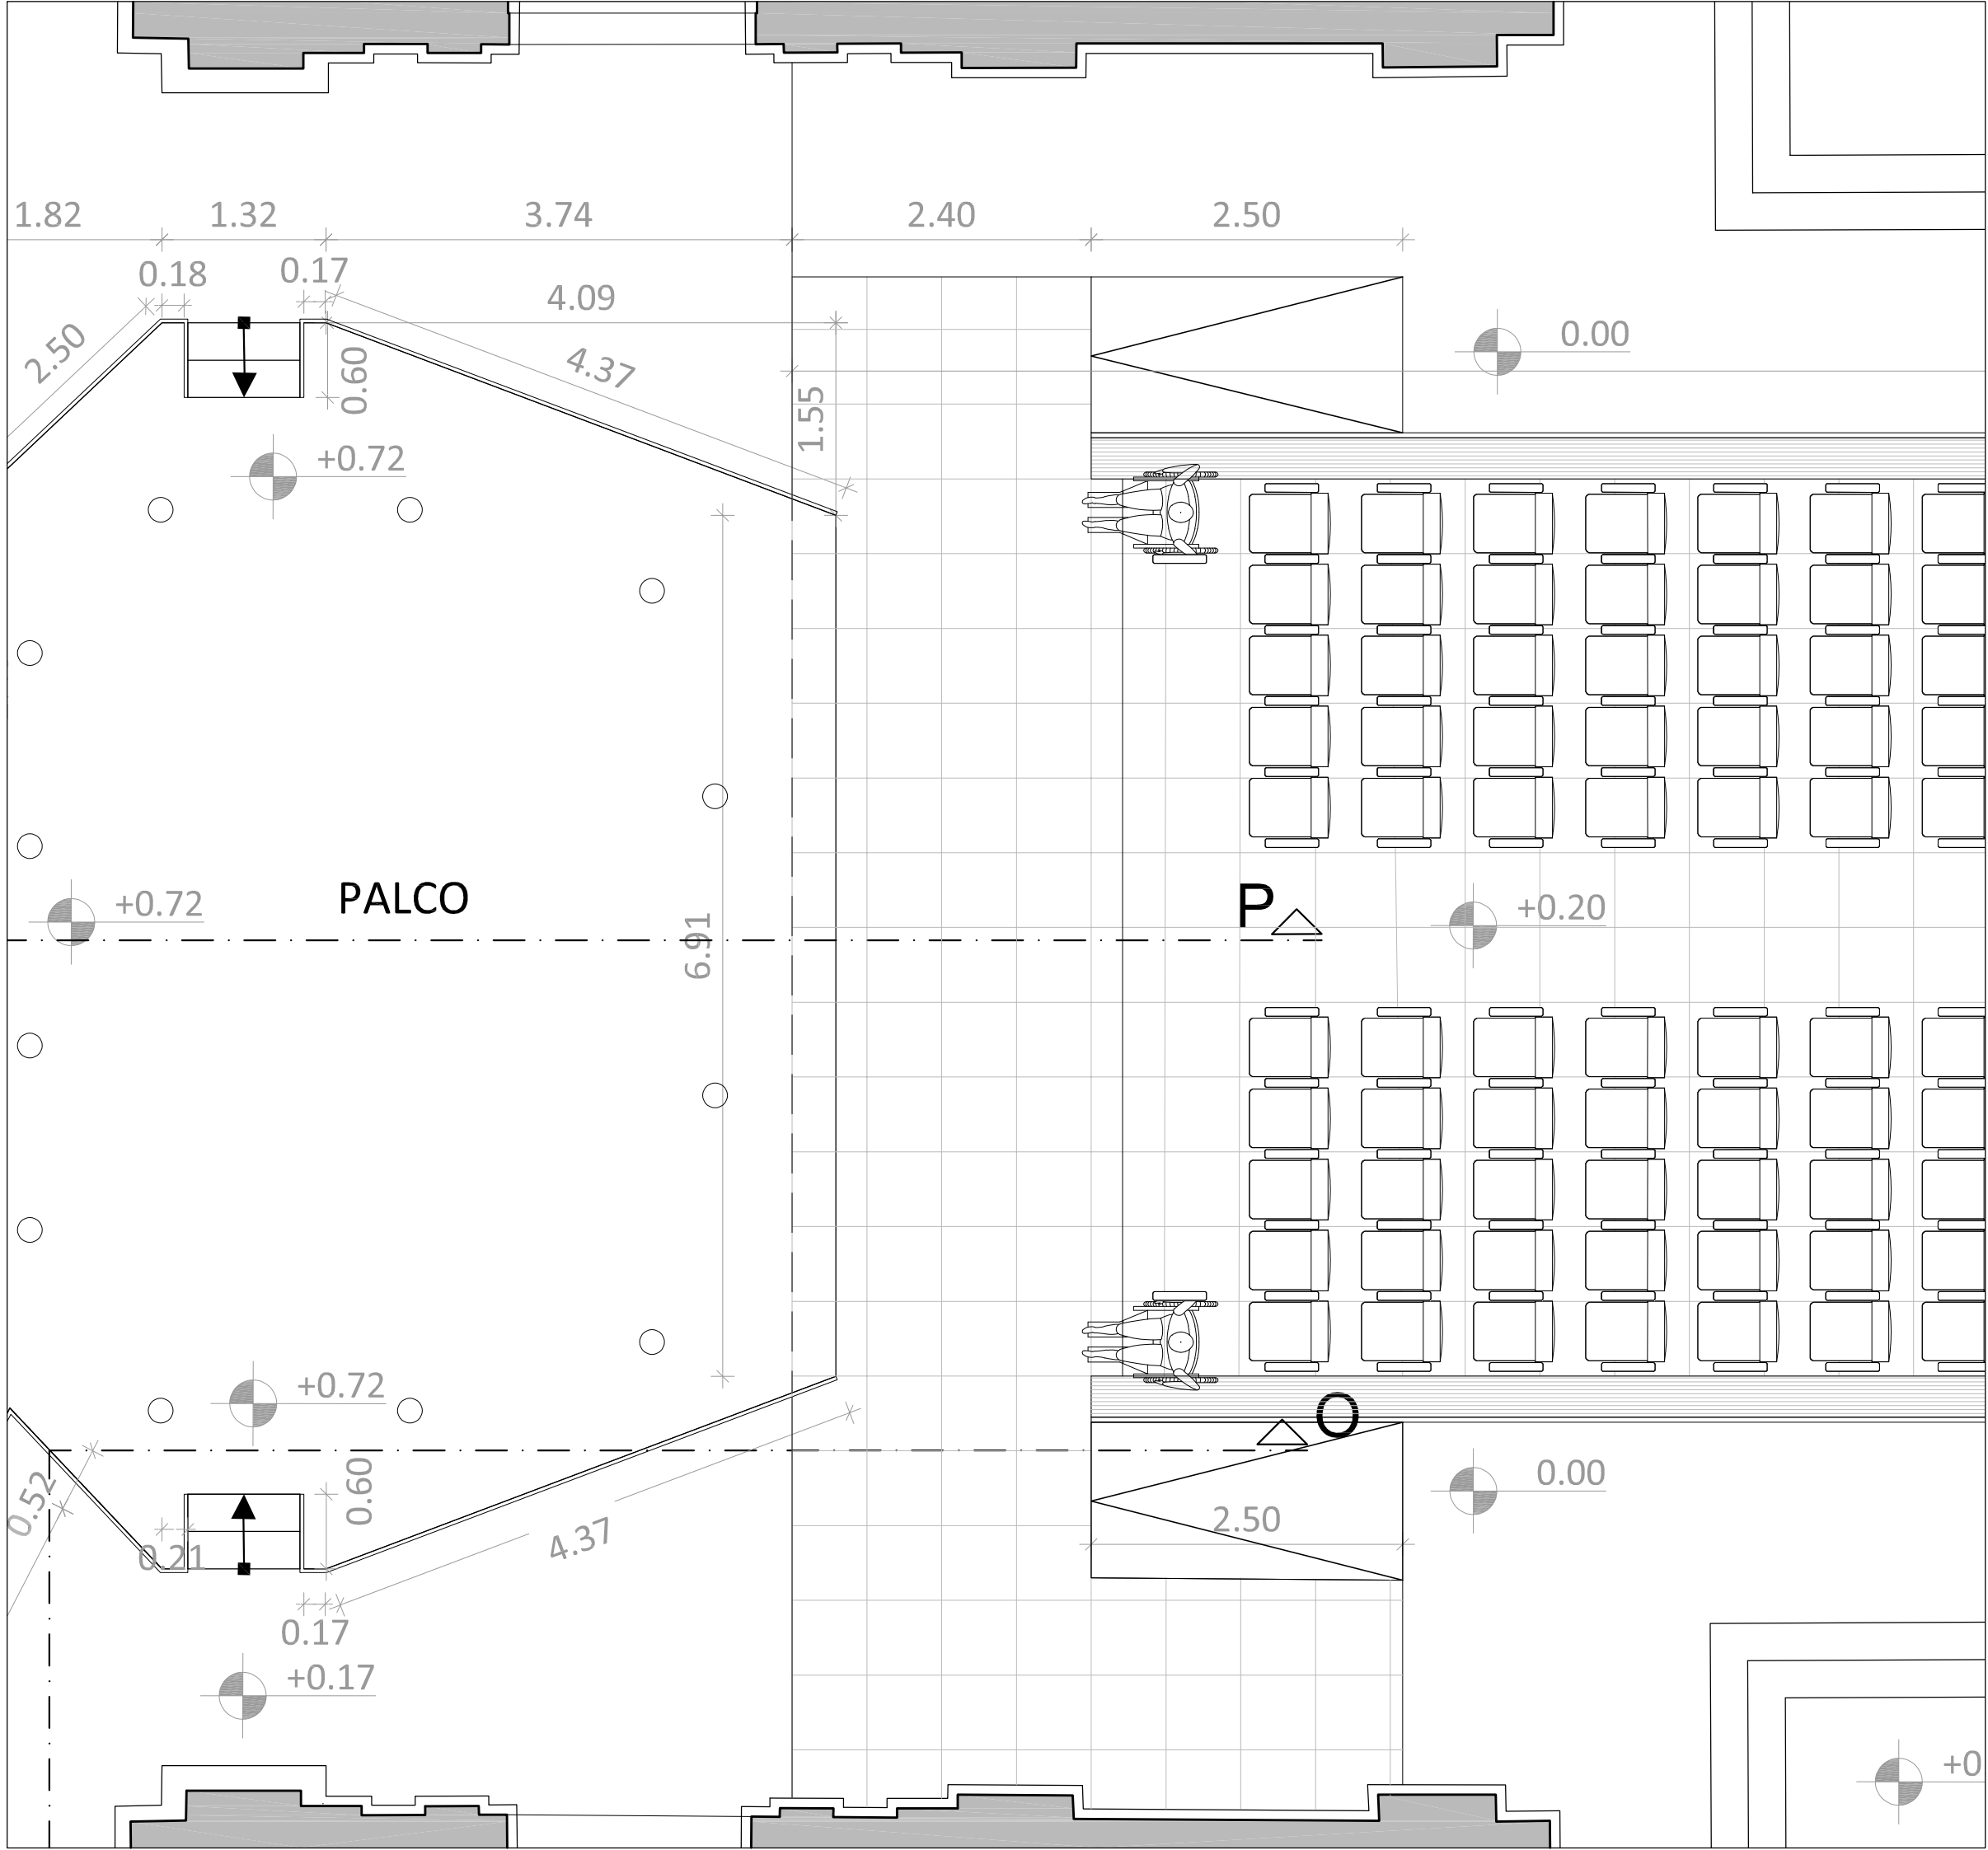


STATO AUTORIZZATO Pianta piano terra scala 1:50

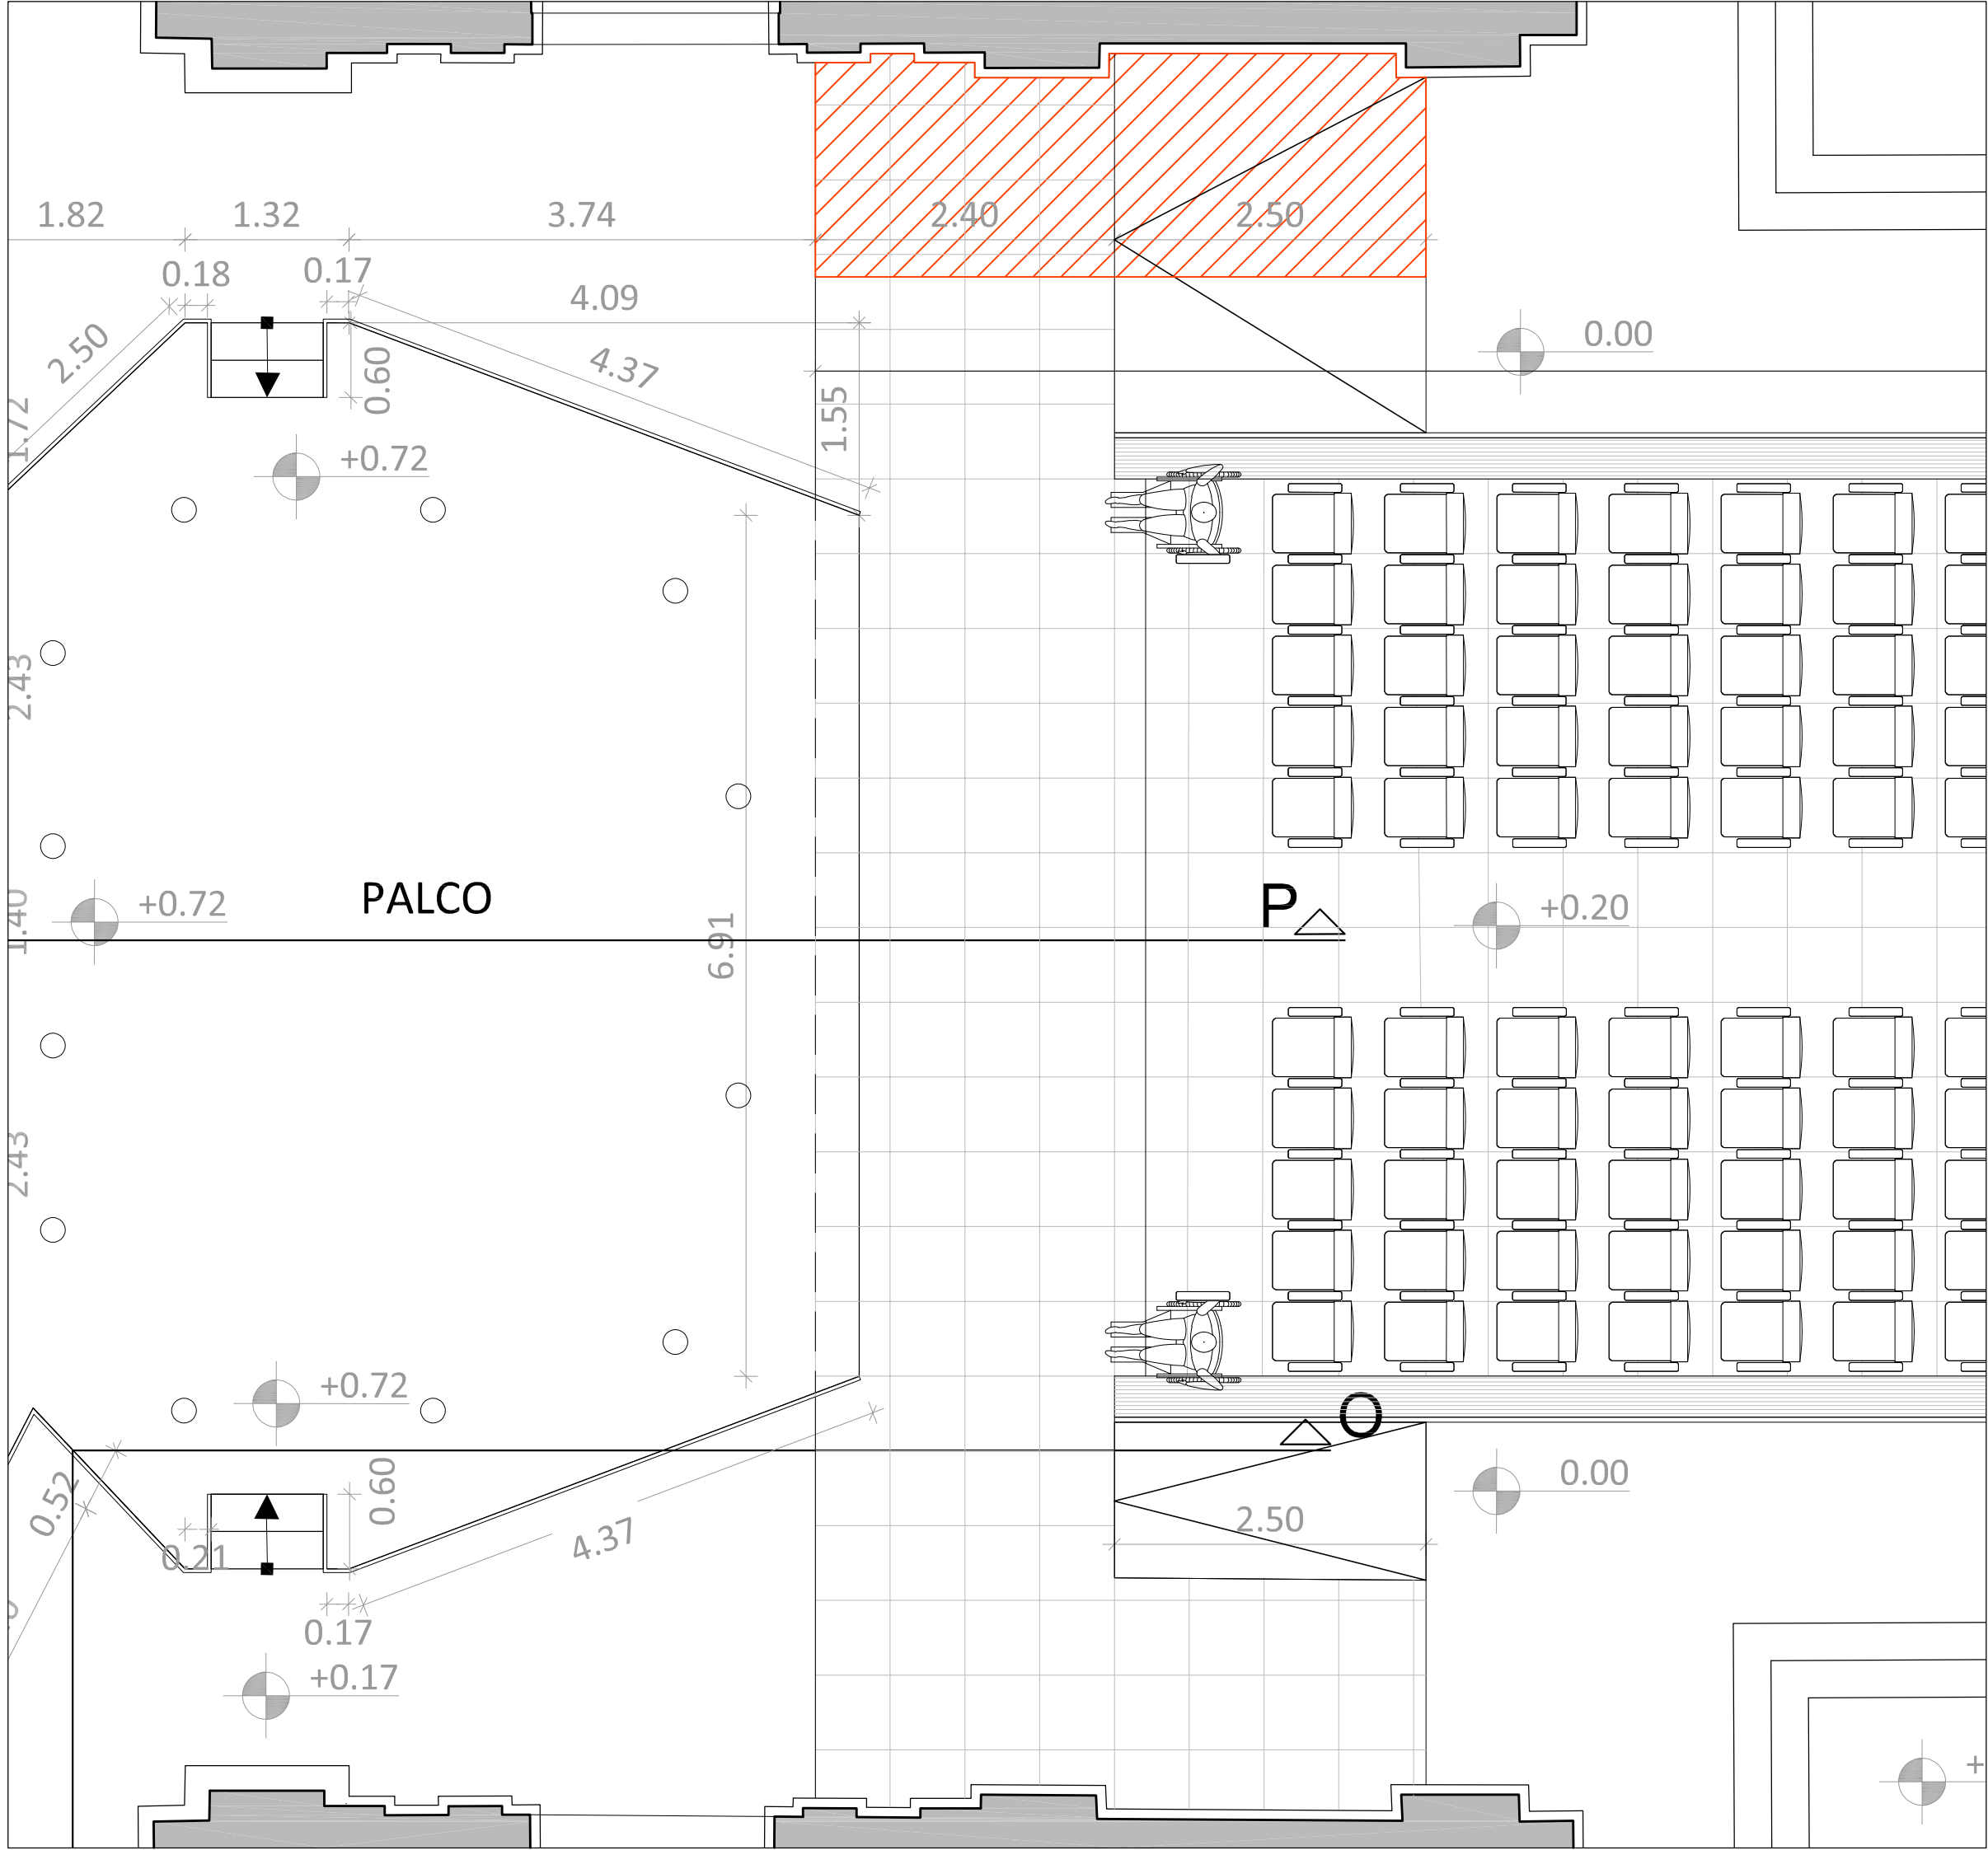

STATO DI VARIANTE Pianta piano terra scala 1:50

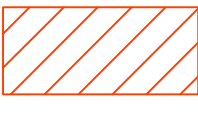

 Realizzazione
estensione rampa



Comune di Lucca

Settore Dipartimentale 5 - Opere e Lavori Pubblici
Unità Organizzativa 5.1 Edilizia Pubblica



OPERE: AUDITORIUM DI SAN ROMANO - Piazza San Romano - Lucca (LU)
RISTRUTTURAZIONE IMPIANTI E ALLESTIMENTI

PERIZIA SUPPLETIVA 2

TAVOLA:

A01

DESCRIZIONE:
RAMPA DESTRA DI ACCESSO ALLA PLATEA
STATO AUTORIZZATO E STATO DI VARIANTE

SCALA:

1:50

RIF. INT.

132pG01

DATA:

Ottobre 2024

REVISIONE

DIRIGENTE SETTORE 5:
Ing. Antonella Giannini

RESPONSABILE UNICO DEL PROCEDIMENTO
Ing. Silvia Malventi

IL DIRETTORE DEI LAVORI: Arch. Cristiana Brindisi
IL COORD. SICUREZZA ESEC.: Ing. Francesco Cecchini

I PROGETTISTI:
Ing. Oreste Benigni
Ing. Francesco Cecchini
Arch. Cristiana Brindisi
Ing. Gianpiero Calissi
Ing. Lorenzo Lavarini