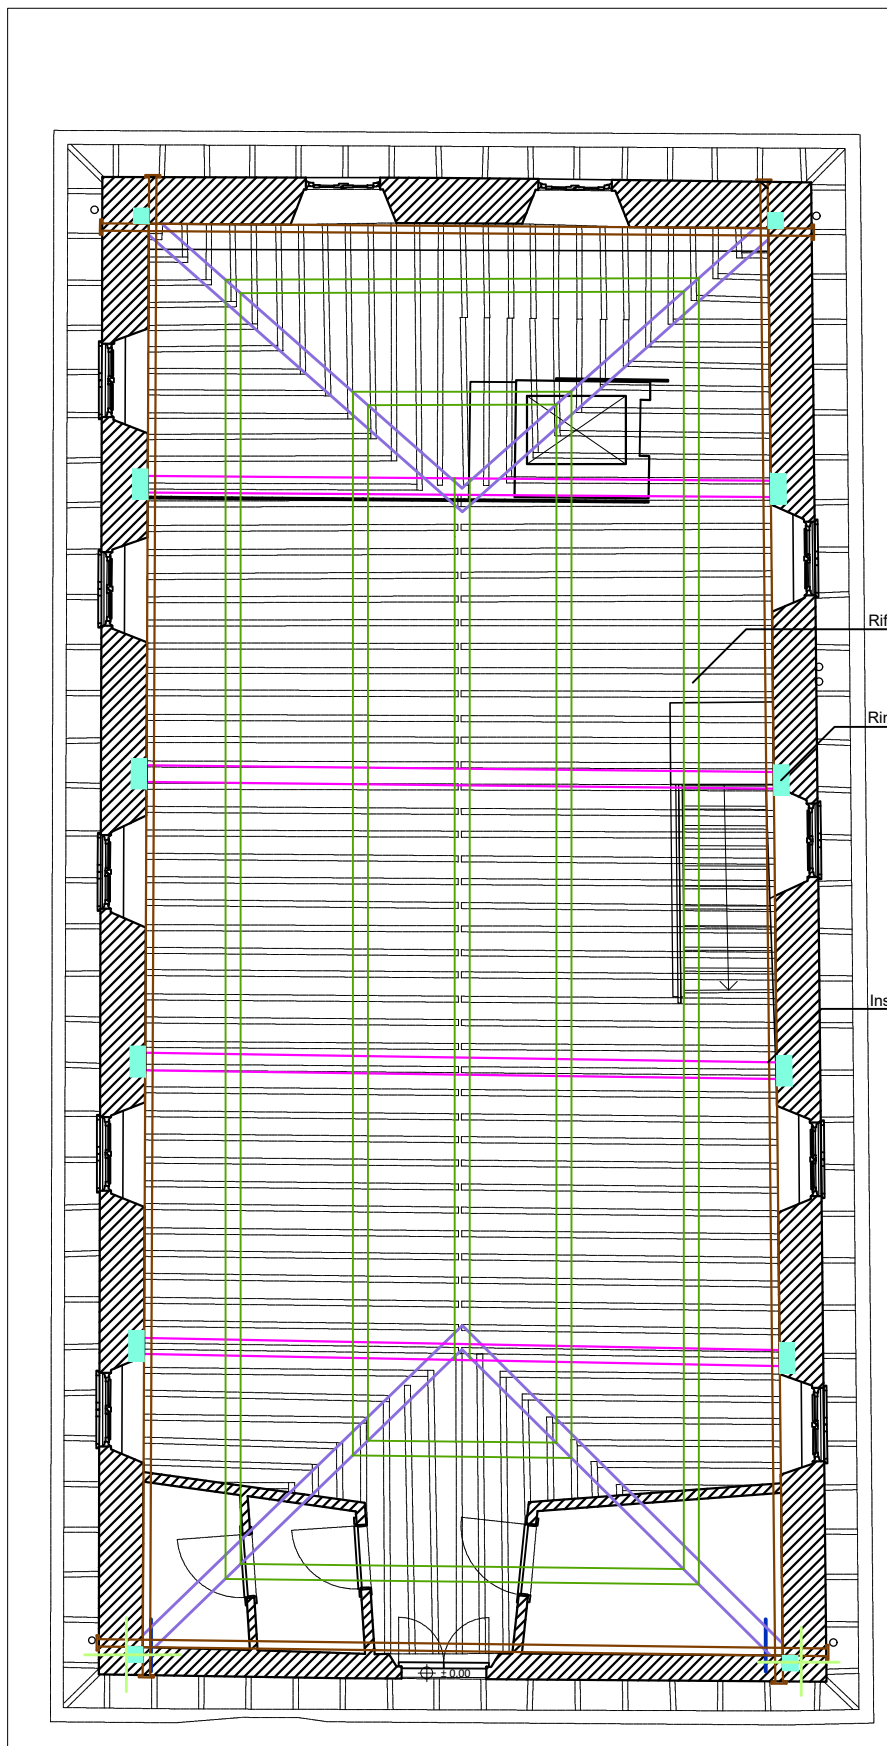


INTERVENTO STRUTTURALE_PIANTA PIANO TERRA_SCALA 1:100



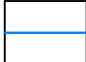
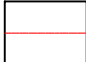
 
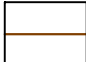
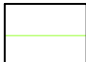
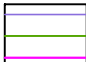
INTERVENTO STRUTTURALE_PIANTA PIANO PRIMO_SCALA 1:100



INTERVENTO STRUTTURALE_PROSPETTO SUD_SCALA 1:100

- Rifacimento completo della copertura
- Rinforzo localizzato per appoggio capriate
- Inserimento di catene con capochiave

LEGENDA

-  Profilo di rinforzo in acciaio
-  Collegamento alla struttura dell'ascensore
-  Rinforzo localizzato per appoggio capriate
-  Inserimento di catene con capochiave
-  Ammorsamento delle murature mediante l'inghisaggio di barre metalliche incrociate
-  Rifacimento completo della copertura

LAVORI DI RESTAURO E RISANAMENTO CONSERVATIVO DELLE SERRE ORTO
BOTANICO - LUCCA PT. 13/2024 - CUP PROGETTAZIONE J61E24000200004

VERIFICA TECNICA

A10-Casermetta-Intervento strutturale-Piante e prospetto

25-016

REV.	DATA	DESCRIZIONE	REDATTO	VERIFICATO	APPROVATO
00	01/12/2025	Prima stesura	001S	001M	001S

Studio INTRE
Tel. 0583 491507
Info@studiointre.it
P.IVA 02197070465



INTRE