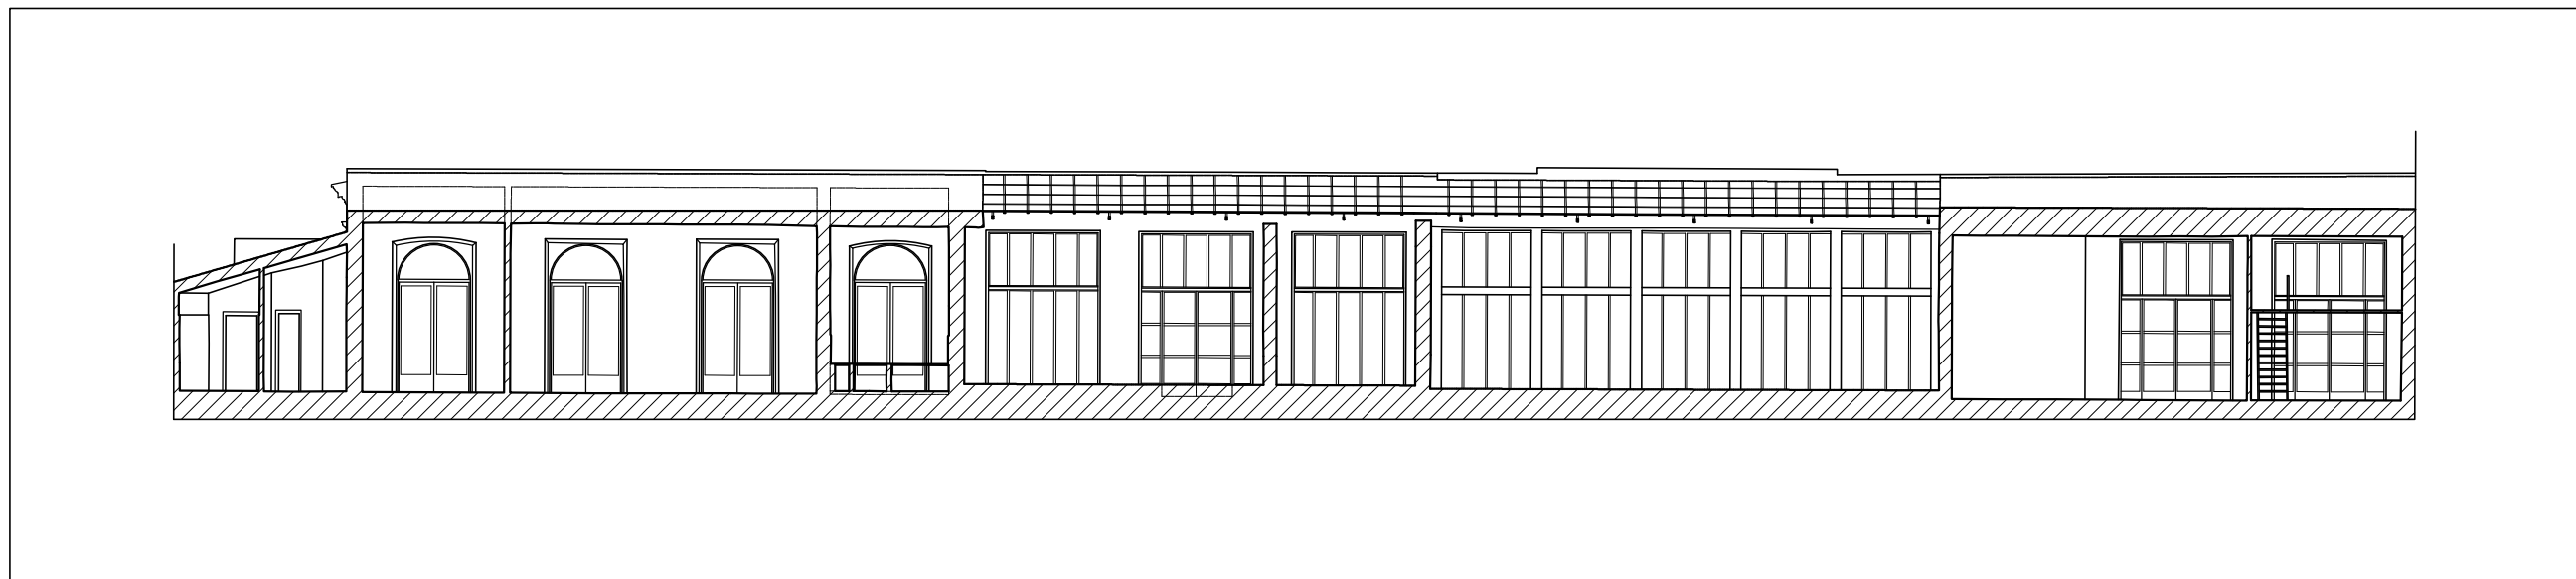
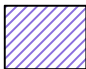

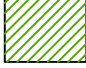

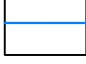


INTERVENTO STRUTTURALE_PIANTA PIANO TERRA_SCALA 1:200



INTERVENTO STRUTTURALE_SEZIONE C_SCALA 1:200

LEGENDA

-  Trasformazione muratura non portante in muratura portante
-  Raddoppio muratura
-  Rinforzo o rifacimento solaio
-  Raddoppio travi metalliche di sostegno della copertura
-  Inserimento sistema controventanti sotto la copertura

LAVORI DI RESTAURO E RISANAMENTO CONSERVATIVO DELLE SERRE ORTO
 BOTANICO - LUCCA PT. 13/2024 - CUP PROGETTAZIONE J61E24000200004

A10-Serre 800'-Intervento Strutturale-Pianta e sezione

VERIFICA TECNICA

25-016

REV.	DATA	DESCRIZIONE	REDATTO	VERIFICATO	APPROVATO
00	01/12/2025	Prima stesura	001S	001M	001S

Studio INTRE
 Tel. 0583 491507
 Info@studiointre.it
 P.IVA 02197070465

