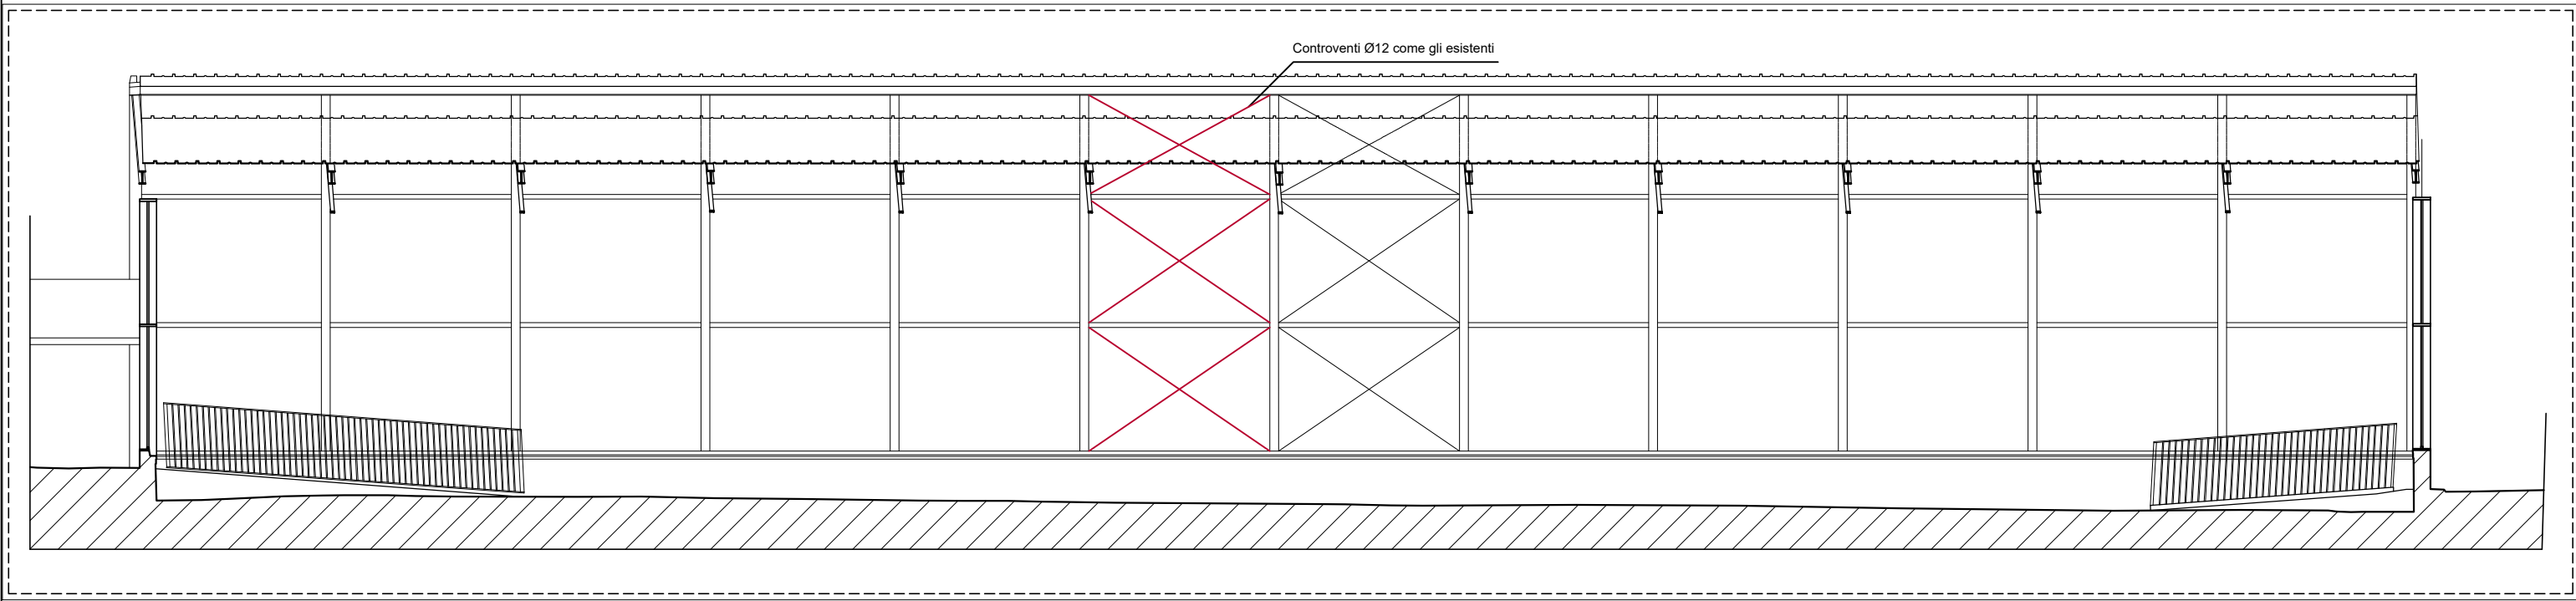
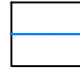

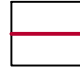



INTERVENTO STRUTTURALE_PIANTA PIANO TERRA_SCALA 1:100



INTERVENTO STRUTTURALE_SEZIONE C_SCALA 1:100

LEGENDA

 Profilo 120x80x5 saldato agli elementi esistenti	 Rinforzo pilastro con profilo 120x80x5 saldato all'esistente
 Controventi Ø12 come gli esistenti	 Piatto angolare di collegamento

LAVORI DI RESTAURO E RISANAMENTO CONSERVATIVO DELLE SERRE ORTO
BOTANICO - LUCCA PT. 13/2024 - CUP PROGETTAZIONE J61E24000200004

VERIFICA TECNICA

A10-Serre anni 90-Intervento Strutturale-Pianta e sezione
25-016

REV.	DATA	DESCRIZIONE	REDATTO	VERIFICATO	APPROVATO
00	01/12/2025	Prima stesura	001S	001M	001S

Studio INTRE
Tel. 0583 491507
Info@studiointre.it
P.IVA 02197070465

