


STATO ATTUALE_PIANTA PIANO TERRA_SCALA 1:100

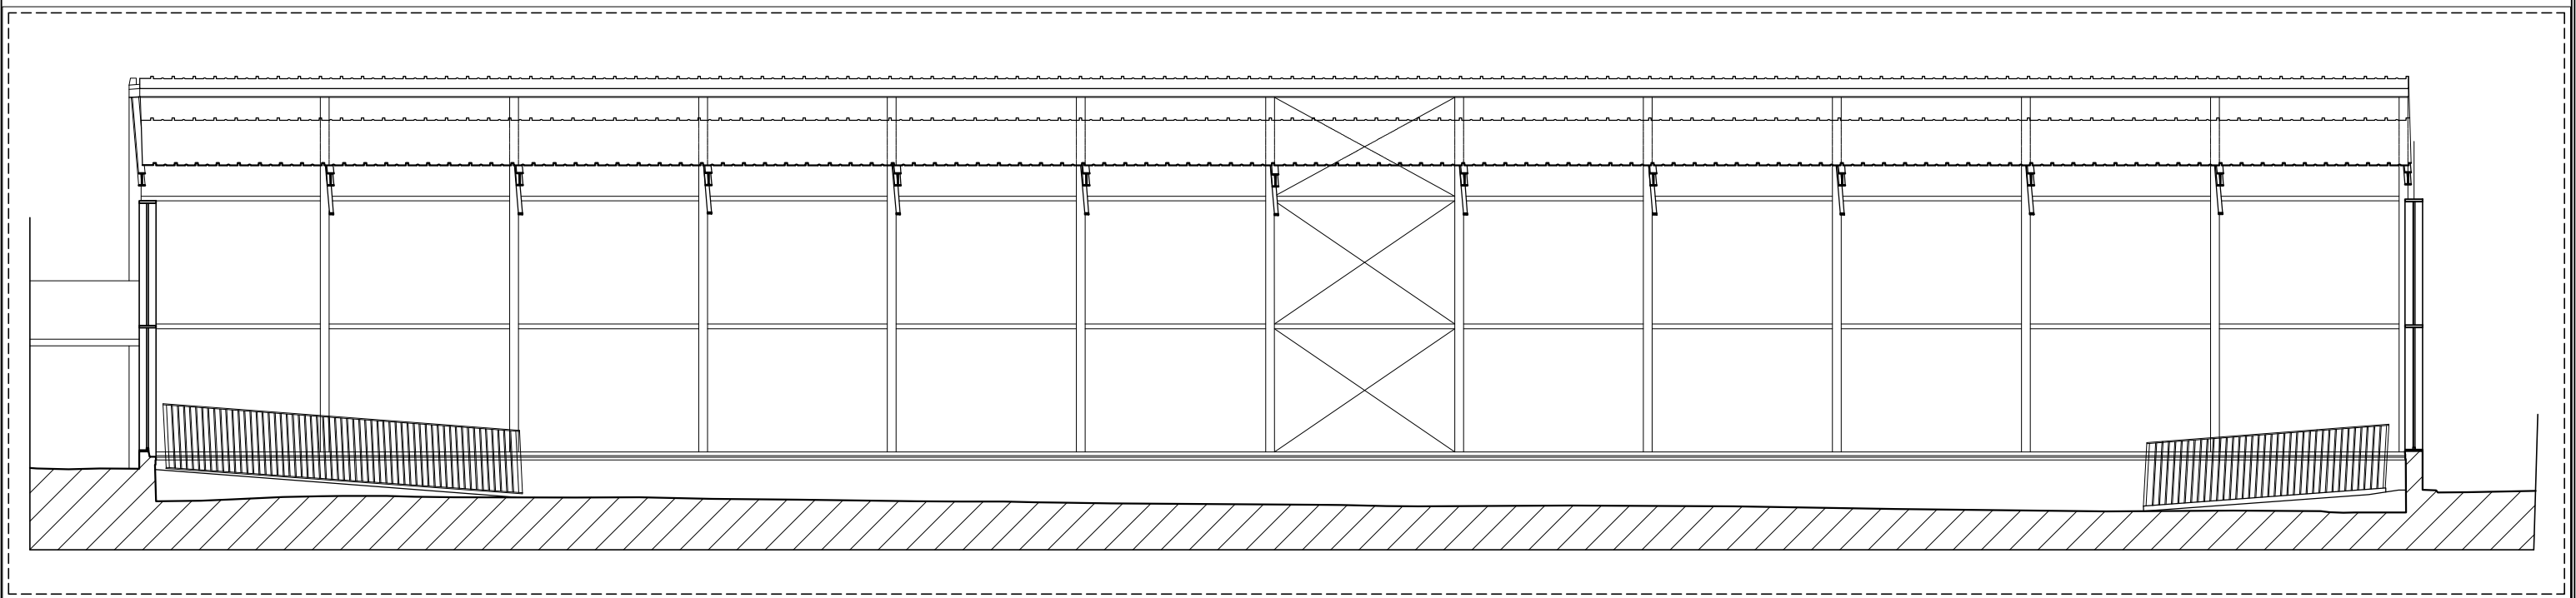

STATO ATTUALE_SEZIONE C_SCALA 1:100

LAVORI DI RESTAURO E RISANAMENTO CONSERVATIVO DELLE SERRE ORTO
 BOTANICO - LUCCA PT. 13/2024 - CUP PROGETTAZIONE J61E24000200004

A10-Serre anni 90-Stato Attuale-Pianta e sezione

VERIFICA TECNICA

25-016

| REV. | DATA | DESCRIZIONE | REDATTO | VERIFICATO | APPROVATO |
|------|------------|---------------|---------|------------|-----------|
| 00 | 01/12/2025 | Prima stesura | 001S | 001M | 001S |

Studio INTRE
 Tel. 0583 491507
 Info@studiointre.it
 P.IVA 02197070465



INTRE®