




INTERVENTO STRUTTURALE_PROSPETTO SUD_SCALA 1:200

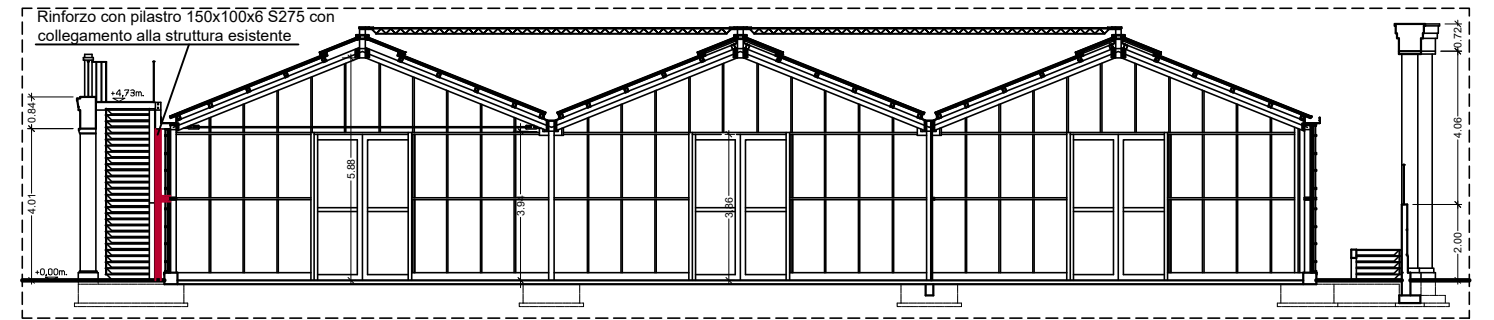


INTERVENTO STRUTTURALE_SEZIONE A-A'_SCALA 1:200

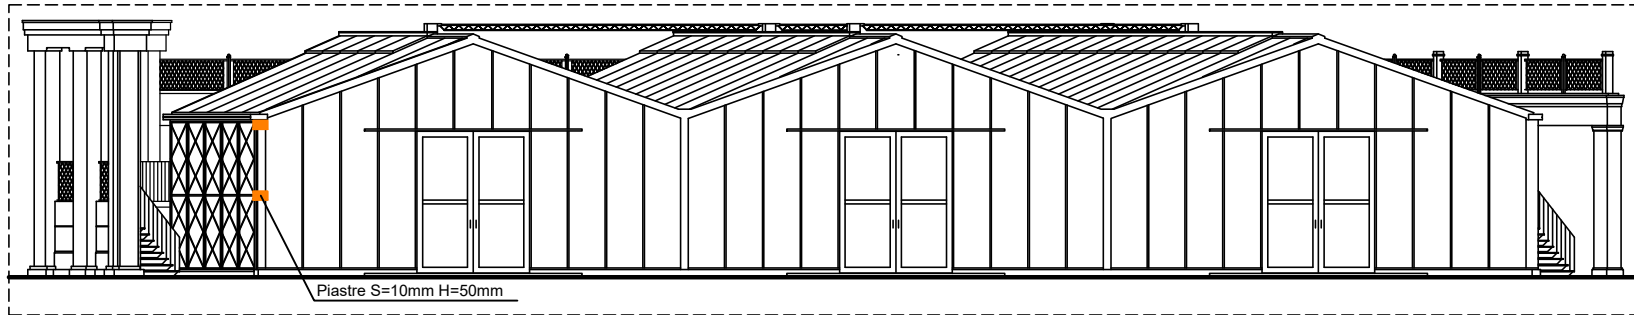


INTERVENTO STRUTTURALE_PROSPETTO NORD_SCALA 1:200

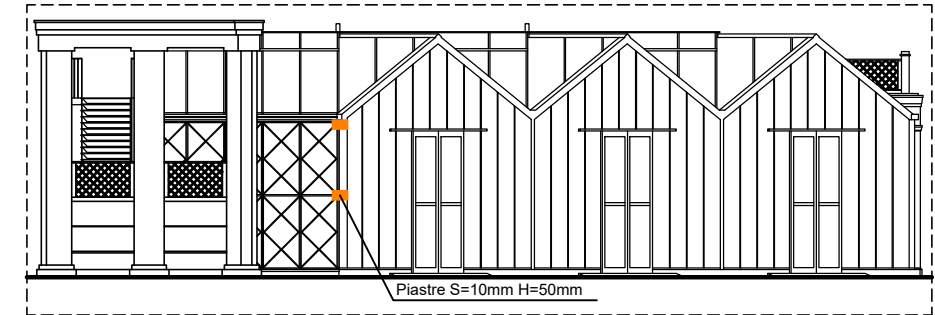

INTERVENTO STRUTTURALE_PROSPETTO EST_SCALA 1:200

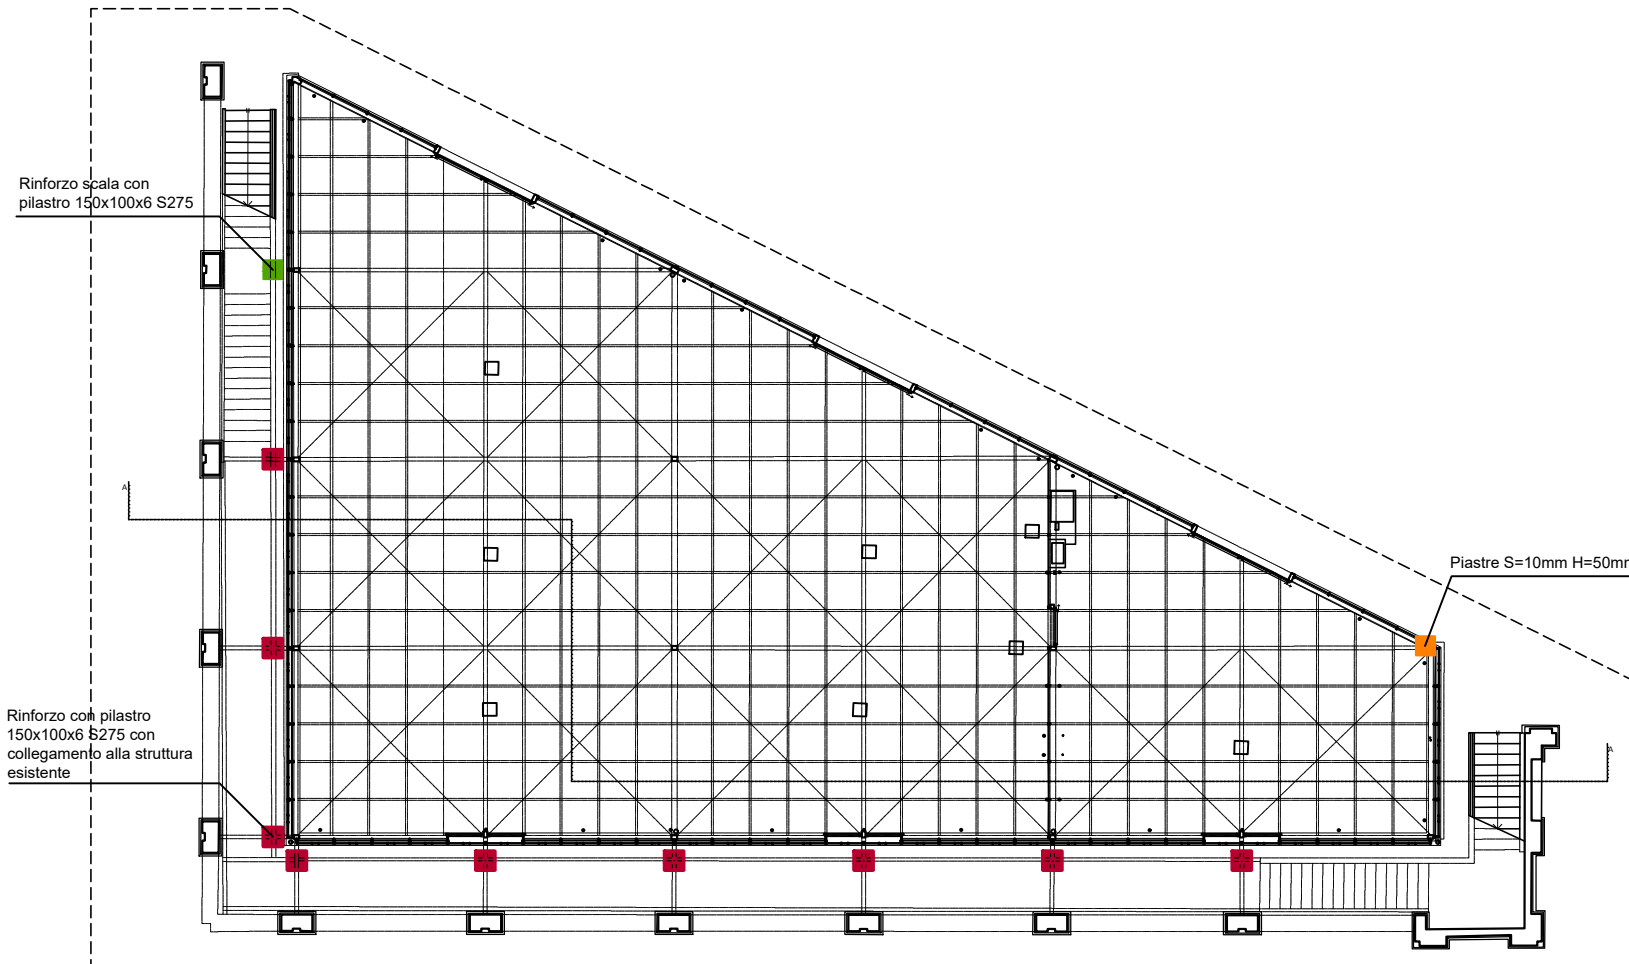

INTERVENTO STRUTTURALE_PIANTA PIANO TERRA_SCALA 1:200

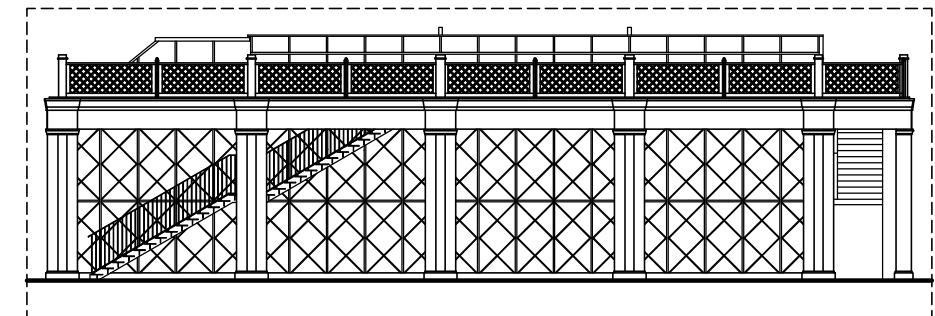

INTERVENTO STRUTTURALE_PROSPETTO OVEST_SCALA 1:200

LEGENDA

- Rinforzo scala con pilastro 150x100x6 S275
- Rinforzo con pilastro 150x100x6 S275 con collegamento alla struttura esistente
- Piastre S=10mm H=50mm

LAVORI DI RESTAURO E RISANAMENTO CONSERVATIVO DELLE SERRE ORTO
BOTANICO - LUCCA PT. 13/2024 - CUP PROGETTAZIONE J61E24000200004

VERIFICA TECNICA

A10-Serre moderne-Intervento Strutturale-Piante, prospetti e sezioni

25-016

REV.	DATA	DESCRIZIONE	REDATTO	VERIFICATO	APPROVATO
00	01/12/2025	Prima stesura	001S	001M	001S

Studio INTRE
Tel. 0583 491507
Info@studiointre.it
P.IVA 02197070465

