




STATO ATTUALE\_PROSPETTO SUD\_SCALA 1:200

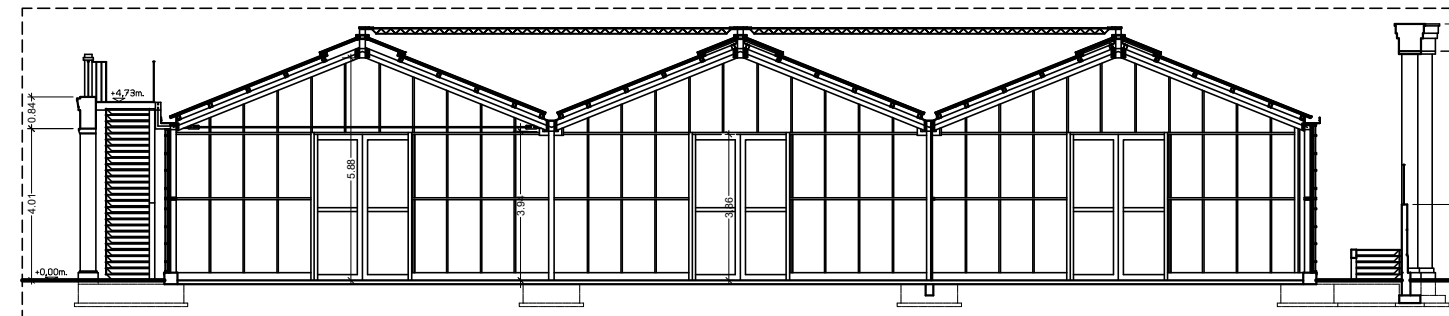


STATO ATTUALE\_SEZIONE A-A'\_SCALA 1:200

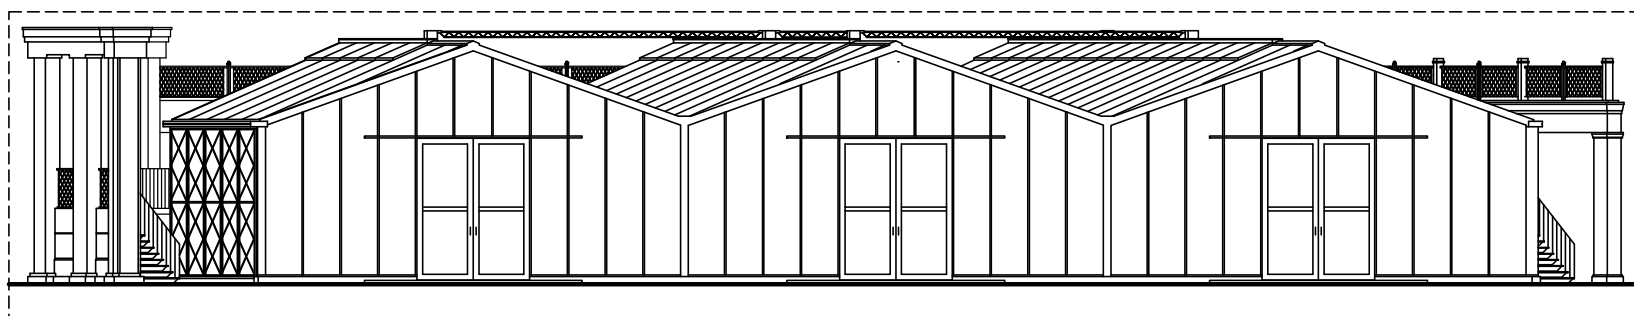


STATO ATTUALE\_PROSPETTO NORD\_SCALA 1:200

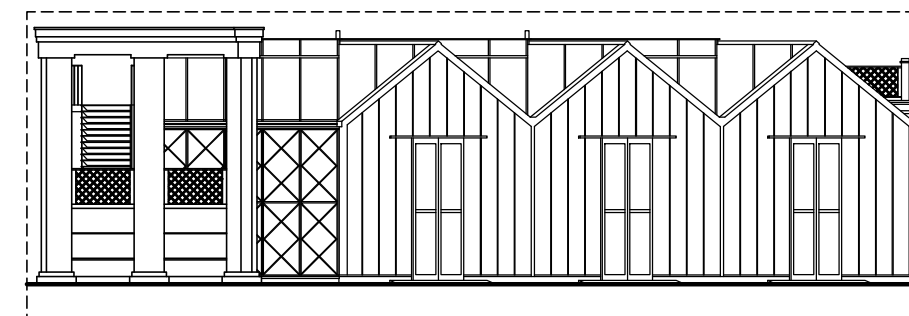

STATO ATTUALE\_PROSPETTO EST\_SCALA 1:200

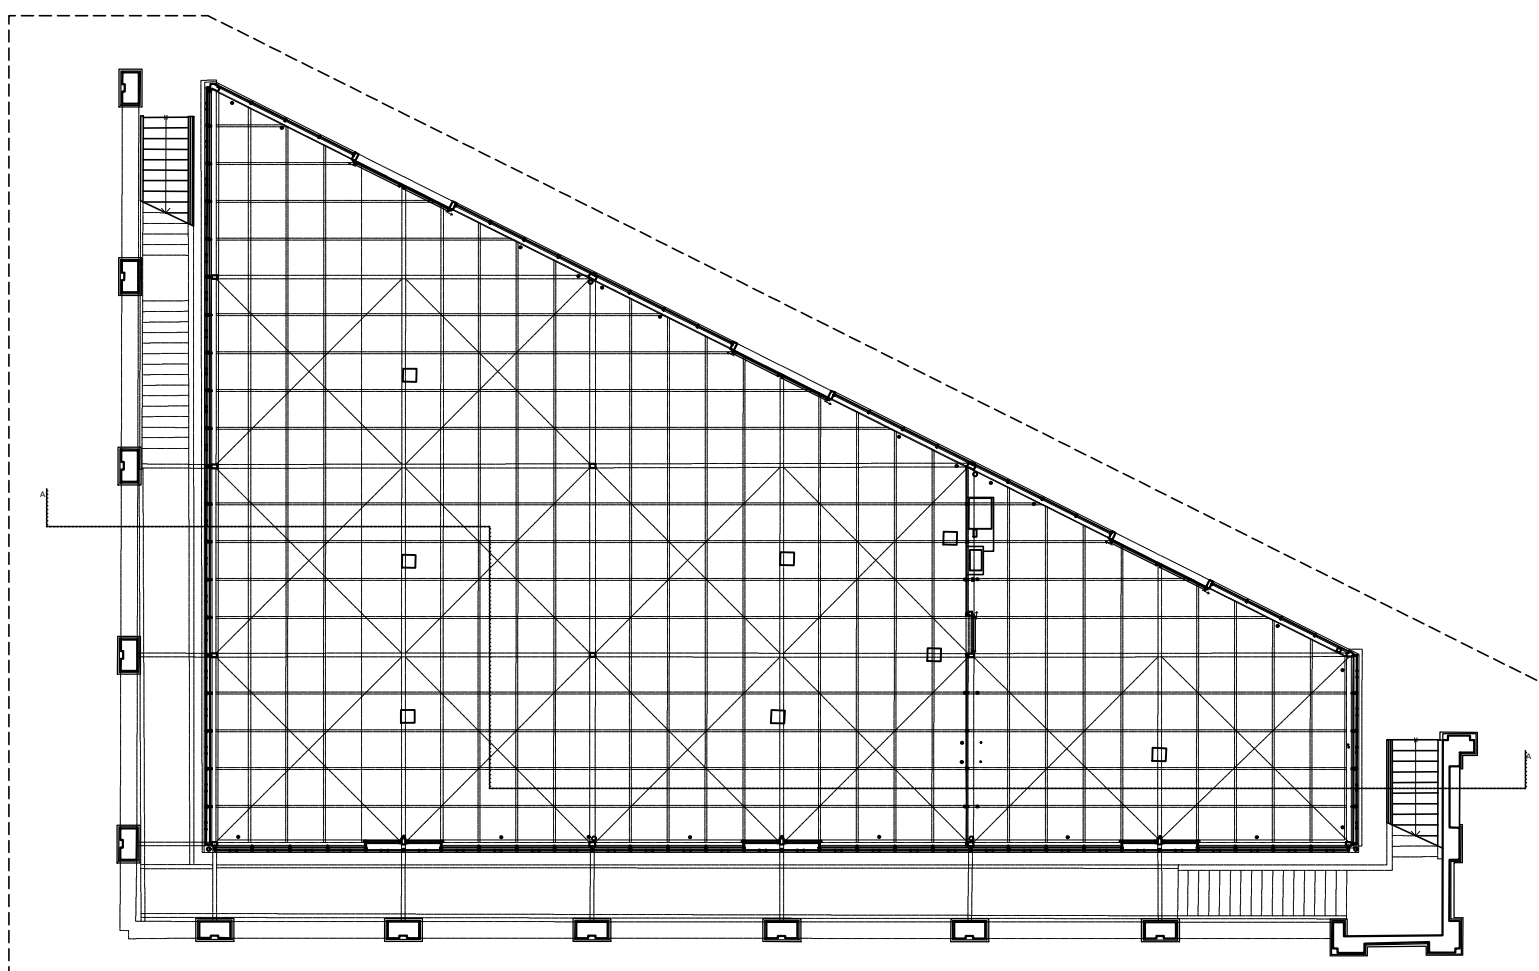

STATO ATTUALE\_PIANTA PIANO TERRA\_SCALA 1:200

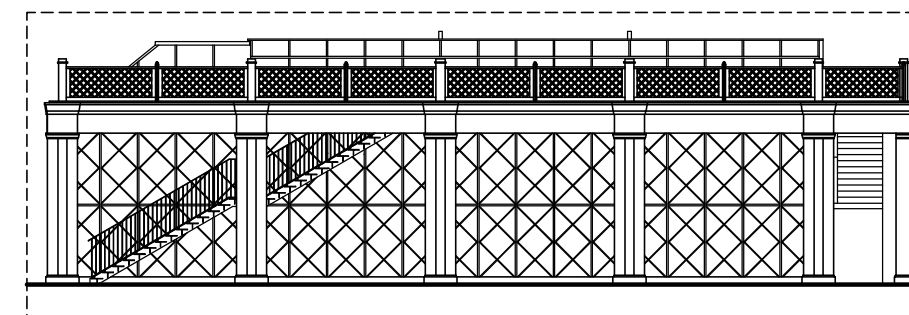

STATO ATTUALE\_PROSPETTO OVEST\_SCALA 1:200

LAVORI DI RESTAURO E RISANAMENTO CONSERVATIVO DELLE SERRE ORTO  
BOTANICO - LUCCA PT. 13/2024 - CUP PROGETTAZIONE J61E24000200004

VERIFICA TECNICA

A10-Serre moderne-Stato Attuale-Piante, prospetti e sezioni

25-016

REV.	DATA	DESCRIZIONE	REDATTO	VERIFICATO	APPROVATO
00	01/12/2025	Prima stesura	001S	001M	001S

Studio INTRE  
Tel. 0583 491507  
Info@studiointre.it  
P.IVA 02197070465



**INTRE**®