




STATO ATTUALE\_PIANTA PIANO TERRA\_SCALA 1:100

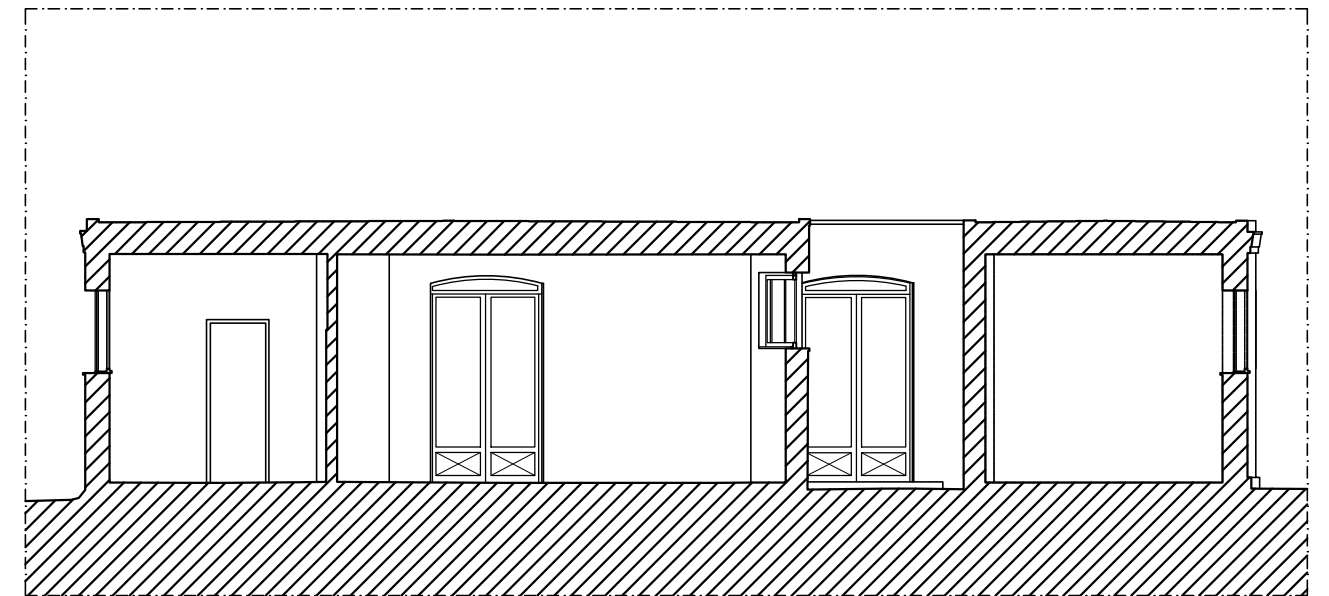


STATO ATTUALE\_SEZIONE C-C'\_SCALA 1:100

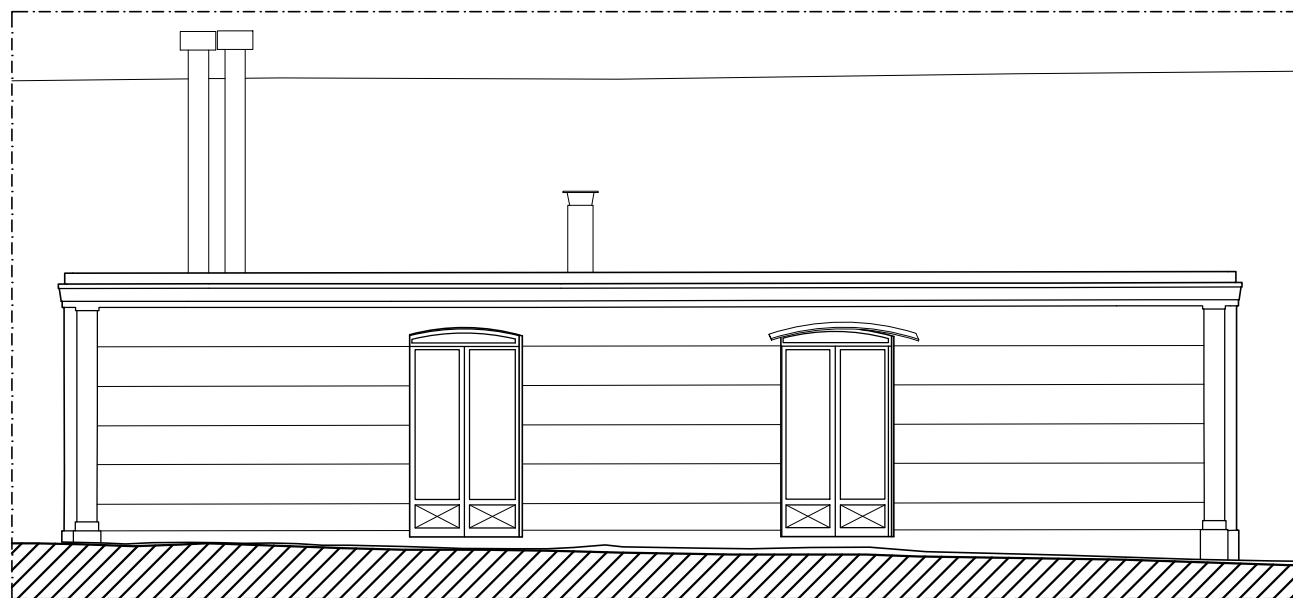

STATO ATTUALE\_PROSPETTO SUD OVEST\_SCALA 1:100

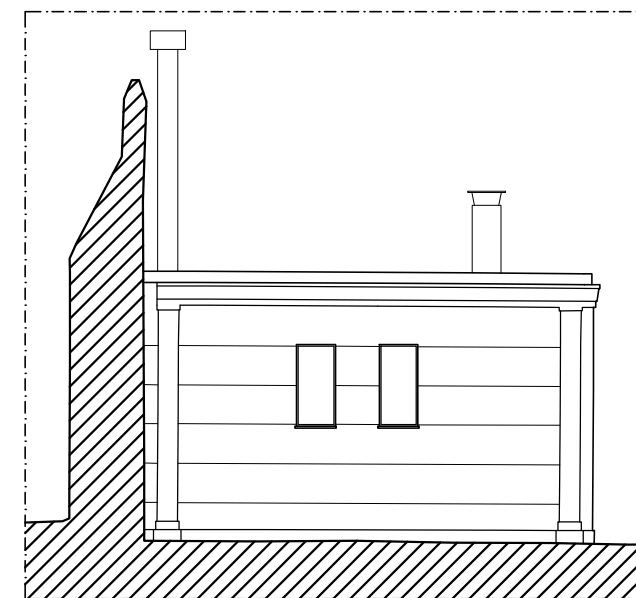

STATO ATTUALE\_PROSPETTO NORD OVEST\_SCALA 1:100

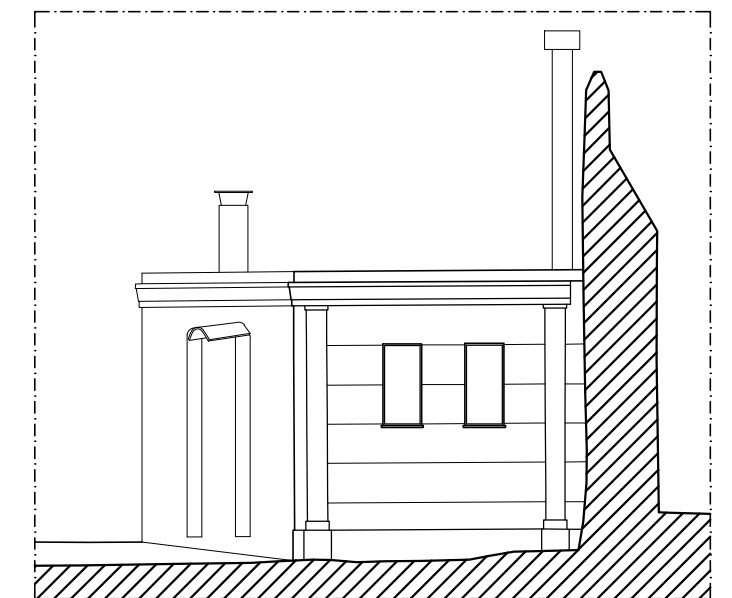

STATO ATTUALE\_PROSPETTO SUD EST\_SCALA 1:100

LAVORI DI RESTAURO E RISANAMENTO CONSERVATIVO DELLE SERRE ORTO  
 BOTANICO - LUCCA PT. 13/2024 - CUP PROGETTAZIONE J61E24000200004

VERIFICA TECNICA

A10-Spogliatoi-Stato Attuale-Pianta, prospetti e sezioni

25-016

REV.	DATA	DESCRIZIONE	REDATTO	VERIFICATO	APPROVATO
00	01/12/2025	Prima stesura	001S	001M	001S

Studio INTRE  
 Tel. 0583 491507  
 Info@studiointre.it  
 P.IVA 02197070465



**INTRE**®