



Pianta piano rialzato - Blocco A0 - Scala: 1 : 50

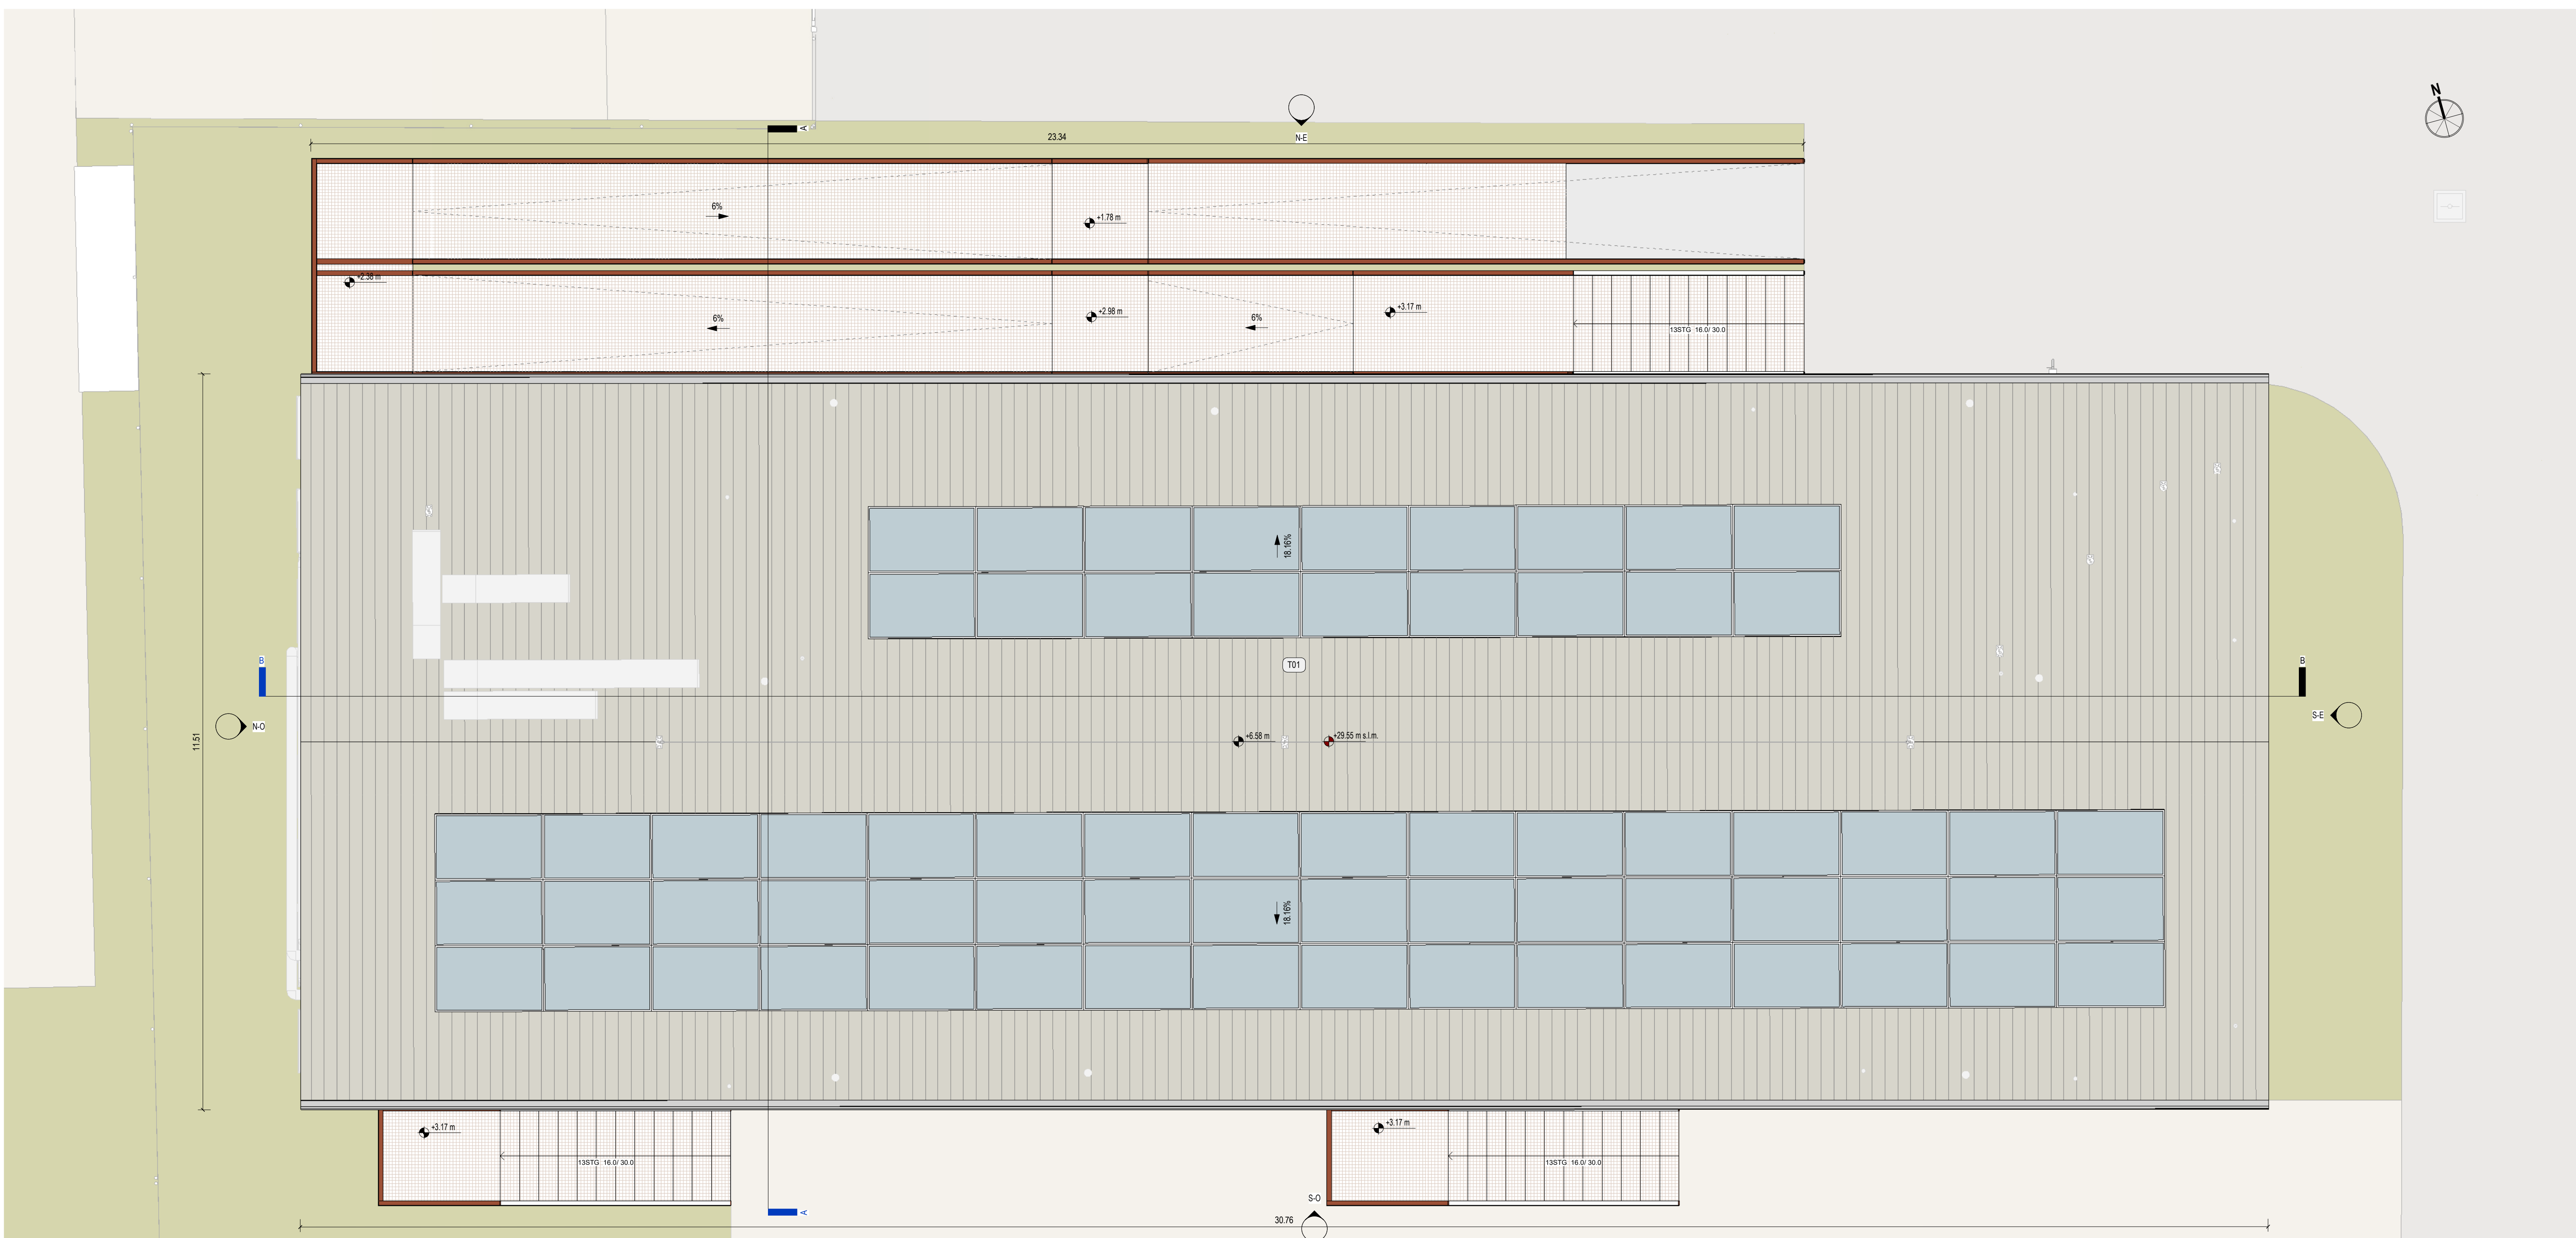


Pianta copertura - Blocco A0 - Scala: 1 : 50

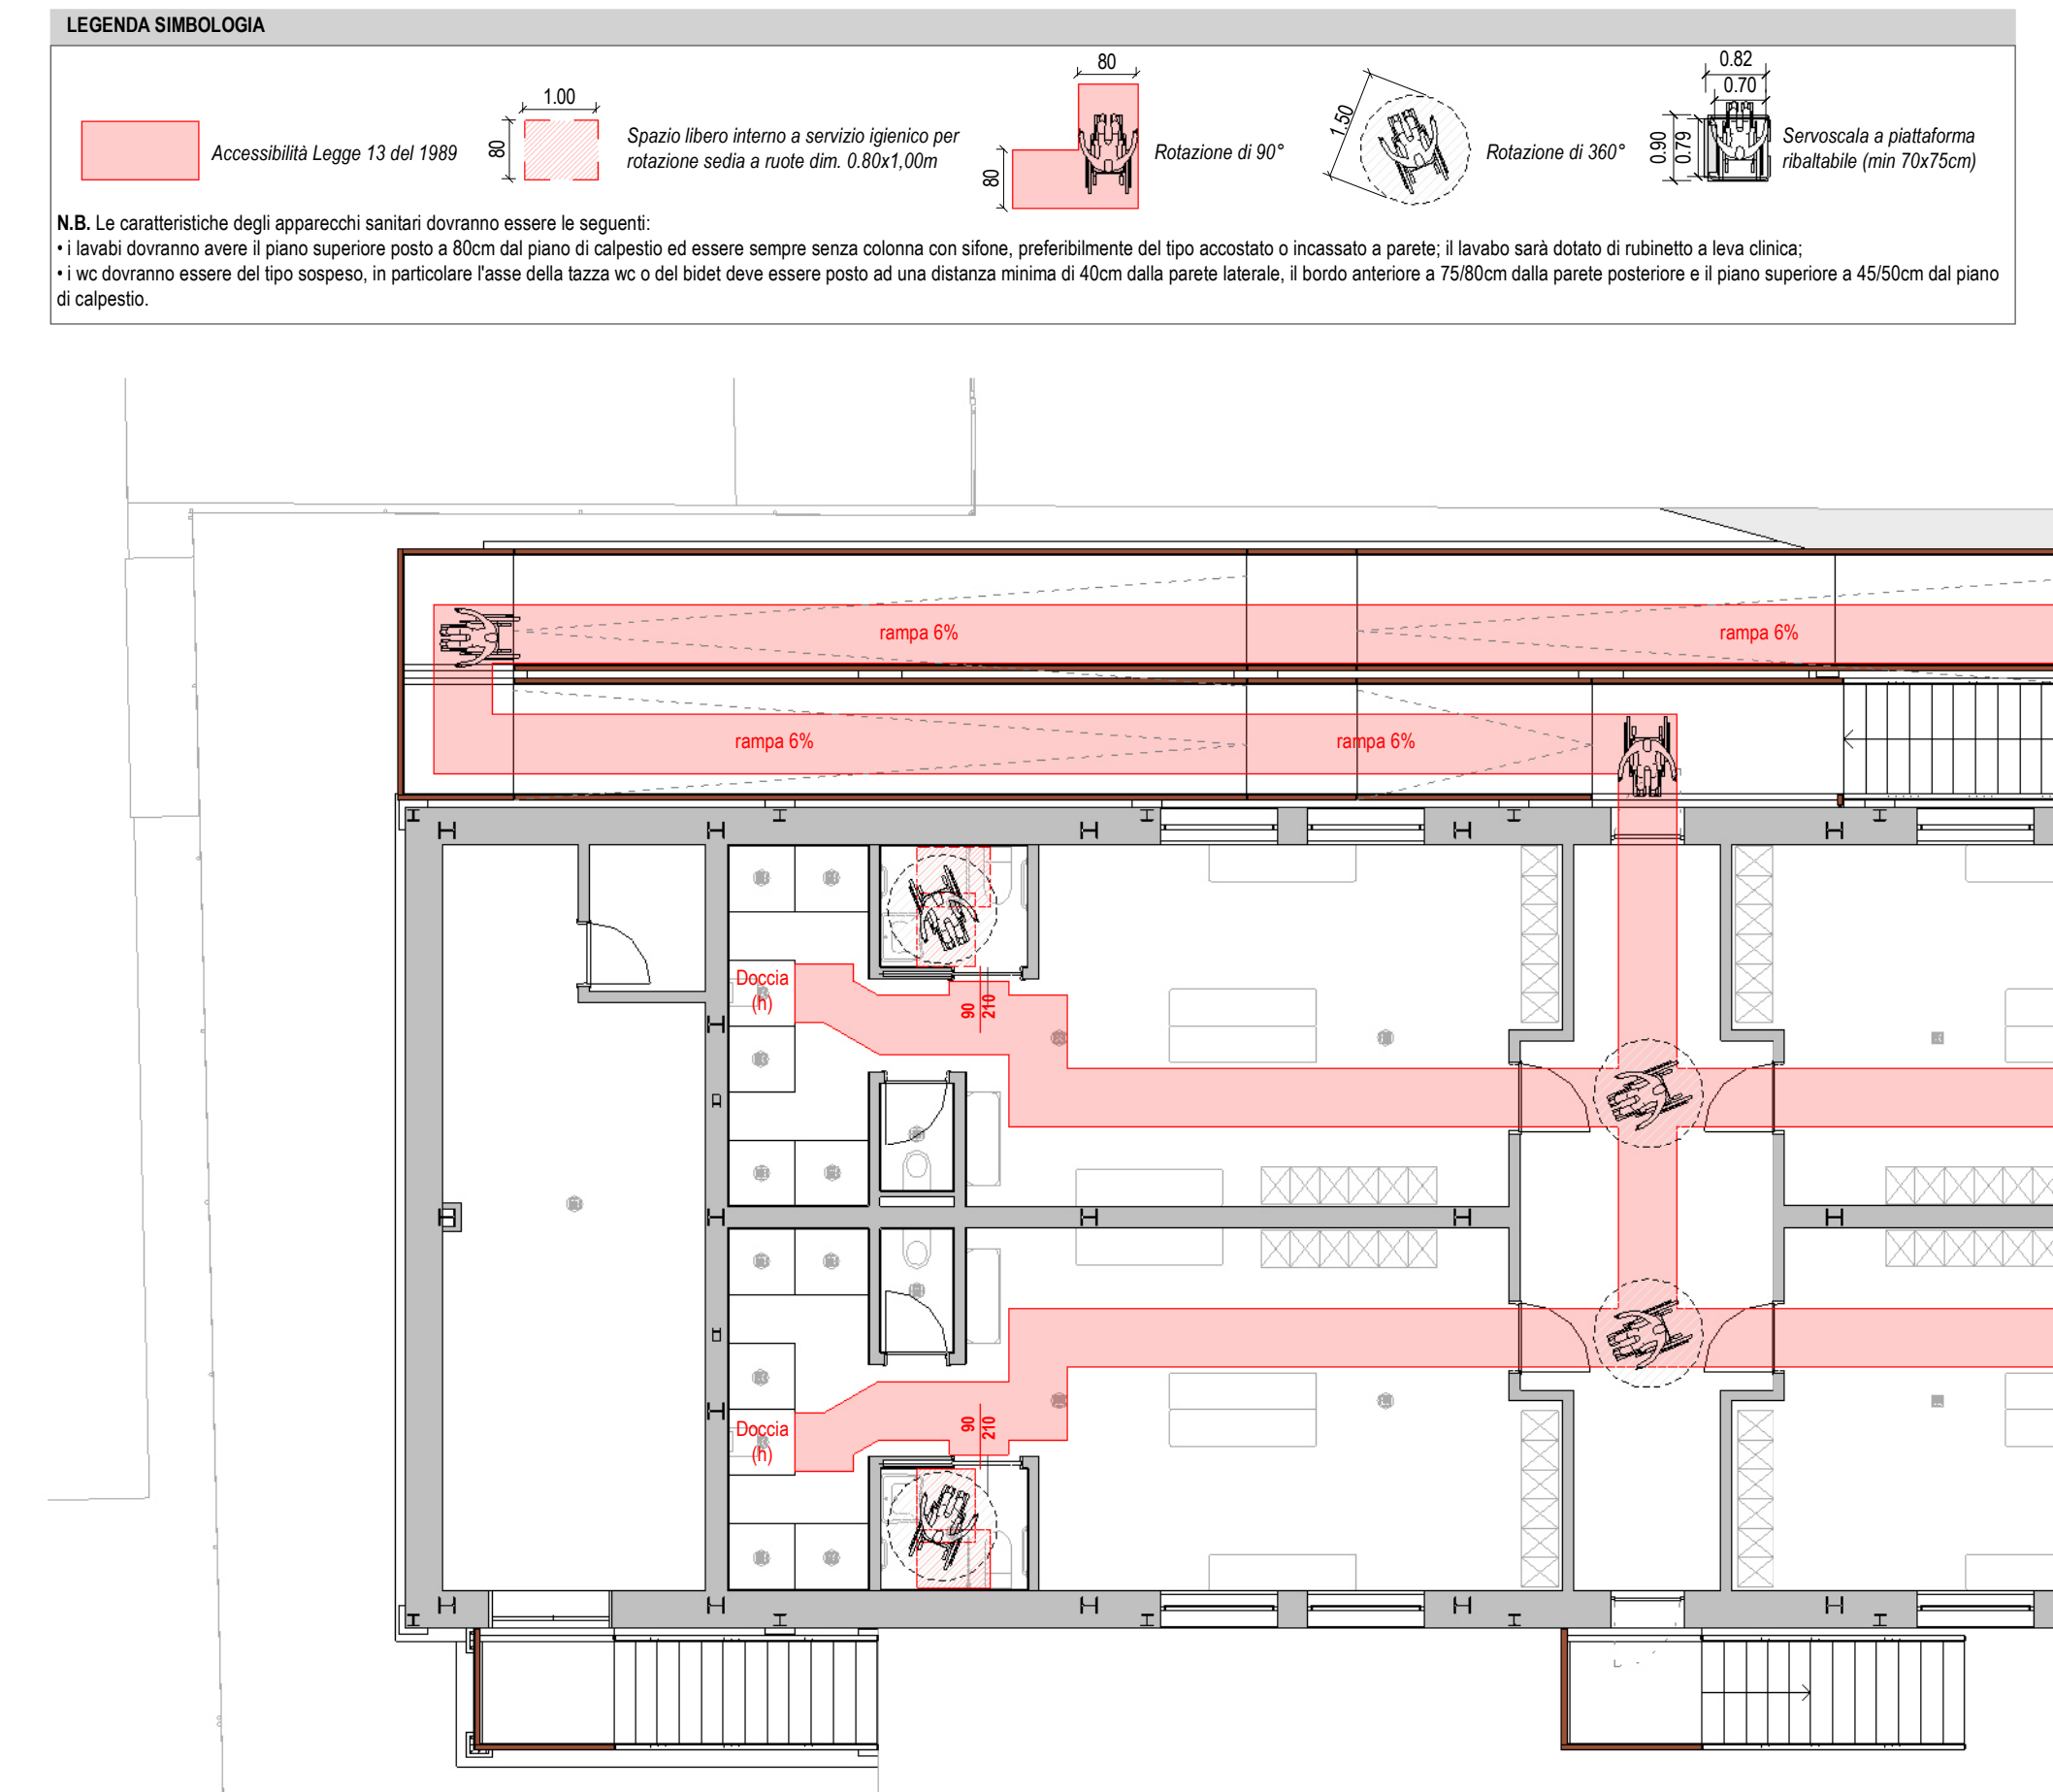

Verifica superamento barriere architettoniche - Legge 13/89

Funzione	Dimensionamento CCNI	Minimo COB	Progetto
n. 4 Spogliatoi	1,00 mq/utente	30,8 mq (147,2 mq)	30,637 mq (147,6 mq)
Docce	1 ogni 8 posti	6 (24)	10(4)
Servizi igienici	8 ogni 16 posti	1 (4)	1(4)
Servizi igienici OA	1/16	1(4)	1(4)
Lavabi	1/16 servizio igienico	1(4)	3(12)


Abaco dei locali	Abaco dei muri	Abaco dei pavimenti	Abaco dei tetti	Abaco delle finestre	Abaco delle porte	Abaco degli apparecchi sanitari	Abaco degli arredi	
<table border="1"> <thead> <tr> <th>Codice</th> <th>Nome</th> <th>Tipico di finitura del controsoffitto</th> <th>Tipico di finitura del pavimento</th> <th>Tipico di finitura delle borse</th> </tr> </thead> <tbody> <tr><td>A_SR_21</td><td>Spogliatoio 1</td><td>Rivestimento in gres 30x30 cm sp. 1,5 cm (H=1,20m) Tagliatura per intarsi strappolante</td><td>Controtavola continua antirumore standard</td><td>Gres 30x30 cm su collante sp. 1,5 cm R11</td><td>-</td></tr> <tr><td>A_SR_22</td><td>Docce 1</td><td>Rivestimento in gres 30x30 cm sp. 1,5 cm (H=1,20m) Tagliatura per intarsi strappolante</td><td>Controtavola continua standard</td><td>Gres 30x30 cm su collante sp. 1,5 cm R11</td><td>-</td></tr> <tr><td>A_SR_23</td><td>WC (h) 1</td><td>Rivestimento in gres 30x30 cm sp. 1,5 cm (H=1,20m) Tagliatura per intarsi strappolante</td><td>Controtavola continua standard</td><td>Gres 30x30 cm su collante sp. 1,5 cm R11</td><td>-</td></tr> <tr><td>A_SR_24</td><td>WC (h) 2</td><td>Rivestimento in gres 30x30 cm sp. 1,5 cm (H=1,20m) Tagliatura per intarsi strappolante</td><td>Controtavola continua standard</td><td>Gres 30x30 cm su collante sp. 1,5 cm R11</td><td>-</td></tr> <tr><td>A_SR_25</td><td>Spogliatoio 2</td><td>Rivestimento in gres 30x30 cm sp. 1,5 cm (H=1,20m) Tagliatura per intarsi strappolante</td><td>Controtavola continua antirumore standard</td><td>Gres 30x30 cm su collante sp. 1,5 cm R11</td><td>-</td></tr> <tr><td>A_SR_26</td><td>Docce 2</td><td>Rivestimento in gres 30x30 cm sp. 1,5 cm (H=1,20m) Tagliatura per intarsi strappolante</td><td>Controtavola continua standard</td><td>Gres 30x30 cm su collante sp. 1,5 cm R11</td><td>-</td></tr> <tr><td>A_SR_27</td><td>WC 2</td><td>Rivestimento in gres 30x30 cm sp. 1,5 cm (H=1,20m) Tagliatura per intarsi strappolante</td><td>Controtavola continua standard</td><td>Gres 30x30 cm su collante sp. 1,5 cm R11</td><td>-</td></tr> <tr><td>A_SR_28</td><td>WC (h) 3</td><td>Rivestimento in gres 30x30 cm sp. 1,5 cm (H=1,20m) Tagliatura per intarsi strappolante</td><td>Controtavola continua standard</td><td>Gres 30x30 cm su collante sp. 1,5 cm R11</td><td>-</td></tr> <tr><td>A_SR_29</td><td>Chiusura</td><td>Rivestimento in gres 30x30 cm sp. 1,5 cm (H=1,20m) Tagliatura per intarsi strappolante</td><td>Controtavola continua standard</td><td>Gres 30x30 cm su collante sp. 1,5 cm R11</td><td>Zoccolo in gres</td></tr> <tr><td>A_SR_30</td><td>Spogliatoio 3</td><td>Rivestimento in gres 30x30 cm sp. 1,5 cm (H=1,20m) Tagliatura per intarsi strappolante</td><td>Controtavola continua antirumore standard</td><td>Gres 30x30 cm su collante sp. 1,5 cm R11</td><td>-</td></tr> <tr><td>A_SR_31</td><td>Docce 3</td><td>Rivestimento in gres 30x30 cm sp. 1,5 cm (H=1,20m) Tagliatura per intarsi strappolante</td><td>Controtavola continua standard</td><td>Gres 30x30 cm su collante sp. 1,5 cm R11</td><td>-</td></tr> <tr><td>A_SR_32</td><td>WC (h) 3</td><td>Rivestimento in gres 30x30 cm sp. 1,5 cm (H=1,20m) Tagliatura per intarsi strappolante</td><td>Controtavola continua standard</td><td>Gres 30x30 cm su collante sp. 1,5 cm R11</td><td>-</td></tr> <tr><td>A_SR_33</td><td>WC (h) 4</td><td>Rivestimento in gres 30x30 cm sp. 1,5 cm (H=1,20m) Tagliatura per intarsi strappolante</td><td>Controtavola continua standard</td><td>Gres 30x30 cm su collante sp. 1,5 cm R11</td><td>-</td></tr> <tr><td>A_SR_34</td><td>Spogliatoio 4</td><td>Rivestimento in gres 30x30 cm sp. 1,5 cm (H=1,20m) Tagliatura per intarsi strappolante</td><td>Controtavola continua antirumore standard</td><td>Gres 30x30 cm su collante sp. 1,5 cm R11</td><td>-</td></tr> <tr><td>A_SR_35</td><td>Docce 4</td><td>Rivestimento in gres 30x30 cm sp. 1,5 cm (H=1,20m) Tagliatura per intarsi strappolante</td><td>Controtavola continua standard</td><td>Gres 30x30 cm su collante sp. 1,5 cm R11</td><td>-</td></tr> <tr><td>A_SR_36</td><td>WC (h) 4</td><td>Rivestimento in gres 30x30 cm sp. 1,5 cm (H=1,20m) Tagliatura per intarsi strappolante</td><td>Controtavola continua standard</td><td>Gres 30x30 cm su collante sp. 1,5 cm R11</td><td>-</td></tr> <tr><td>A_SR_37</td><td>WC 4</td><td>Rivestimento in gres 30x30 cm sp. 1,5 cm (H=1,20m) Tagliatura per intarsi strappolante</td><td>Controtavola continua standard</td><td>Gres 30x30 cm su collante sp. 1,5 cm R11</td><td>-</td></tr> <tr><td>A_SR_38</td><td>Loc. ACS centrale idrica</td><td>Tagliatura per intarsi strappolante</td><td>Controtavola continua standard</td><td>Controtavola industriale da esterni antirumore-R11</td><td>-</td></tr> <tr><td>A_SR_39</td><td>Loc. Tecnico</td><td>Tagliatura per intarsi strappolante</td><td>Controtavola continua standard</td><td>Controtavola industriale da esterni antirumore-R11</td><td>-</td></tr> </tbody> </table>	Codice	Nome	Tipico di finitura del controsoffitto	Tipico di finitura del pavimento	Tipico di finitura delle borse	A_SR_21	Spogliatoio 1	Rivestimento in gres 30x30 cm sp. 1,5 cm (H=1,20m) Tagliatura per intarsi strappolante	Controtavola continua antirumore standard	Gres 30x30 cm su collante sp. 1,5 cm R11	-	A_SR_22	Docce 1	Rivestimento in gres 30x30 cm sp. 1,5 cm (H=1,20m) Tagliatura per intarsi strappolante	Controtavola continua standard	Gres 30x30 cm su collante sp. 1,5 cm R11	-	A_SR_23	WC (h) 1	Rivestimento in gres 30x30 cm sp. 1,5 cm (H=1,20m) Tagliatura per intarsi strappolante	Controtavola continua standard	Gres 30x30 cm su collante sp. 1,5 cm R11	-	A_SR_24	WC (h) 2	Rivestimento in gres 30x30 cm sp. 1,5 cm (H=1,20m) Tagliatura per intarsi strappolante	Controtavola continua standard	Gres 30x30 cm su collante sp. 1,5 cm R11	-	A_SR_25	Spogliatoio 2	Rivestimento in gres 30x30 cm sp. 1,5 cm (H=1,20m) Tagliatura per intarsi strappolante	Controtavola continua antirumore standard	Gres 30x30 cm su collante sp. 1,5 cm R11	-	A_SR_26	Docce 2	Rivestimento in gres 30x30 cm sp. 1,5 cm (H=1,20m) Tagliatura per intarsi strappolante	Controtavola continua standard	Gres 30x30 cm su collante sp. 1,5 cm R11	-	A_SR_27	WC 2	Rivestimento in gres 30x30 cm sp. 1,5 cm (H=1,20m) Tagliatura per intarsi strappolante	Controtavola continua standard	Gres 30x30 cm su collante sp. 1,5 cm R11	-	A_SR_28	WC (h) 3	Rivestimento in gres 30x30 cm sp. 1,5 cm (H=1,20m) Tagliatura per intarsi strappolante	Controtavola continua standard	Gres 30x30 cm su collante sp. 1,5 cm R11	-	A_SR_29	Chiusura	Rivestimento in gres 30x30 cm sp. 1,5 cm (H=1,20m) Tagliatura per intarsi strappolante	Controtavola continua standard	Gres 30x30 cm su collante sp. 1,5 cm R11	Zoccolo in gres	A_SR_30	Spogliatoio 3	Rivestimento in gres 30x30 cm sp. 1,5 cm (H=1,20m) Tagliatura per intarsi strappolante	Controtavola continua antirumore standard	Gres 30x30 cm su collante sp. 1,5 cm R11	-	A_SR_31	Docce 3	Rivestimento in gres 30x30 cm sp. 1,5 cm (H=1,20m) Tagliatura per intarsi strappolante	Controtavola continua standard	Gres 30x30 cm su collante sp. 1,5 cm R11	-	A_SR_32	WC (h) 3	Rivestimento in gres 30x30 cm sp. 1,5 cm (H=1,20m) Tagliatura per intarsi strappolante	Controtavola continua standard	Gres 30x30 cm su collante sp. 1,5 cm R11	-	A_SR_33	WC (h) 4	Rivestimento in gres 30x30 cm sp. 1,5 cm (H=1,20m) Tagliatura per intarsi strappolante	Controtavola continua standard	Gres 30x30 cm su collante sp. 1,5 cm R11	-	A_SR_34	Spogliatoio 4	Rivestimento in gres 30x30 cm sp. 1,5 cm (H=1,20m) Tagliatura per intarsi strappolante	Controtavola continua antirumore standard	Gres 30x30 cm su collante sp. 1,5 cm R11	-	A_SR_35	Docce 4	Rivestimento in gres 30x30 cm sp. 1,5 cm (H=1,20m) Tagliatura per intarsi strappolante	Controtavola continua standard	Gres 30x30 cm su collante sp. 1,5 cm R11	-	A_SR_36	WC (h) 4	Rivestimento in gres 30x30 cm sp. 1,5 cm (H=1,20m) Tagliatura per intarsi strappolante	Controtavola continua standard	Gres 30x30 cm su collante sp. 1,5 cm R11	-	A_SR_37	WC 4	Rivestimento in gres 30x30 cm sp. 1,5 cm (H=1,20m) Tagliatura per intarsi strappolante	Controtavola continua standard	Gres 30x30 cm su collante sp. 1,5 cm R11	-	A_SR_38	Loc. ACS centrale idrica	Tagliatura per intarsi strappolante	Controtavola continua standard	Controtavola industriale da esterni antirumore-R11	-	A_SR_39	Loc. Tecnico	Tagliatura per intarsi strappolante	Controtavola continua standard	Controtavola industriale da esterni antirumore-R11	-	<table border="1"> <thead> <tr> <th>Codice</th> <th>Descrizione</th> <th>nt' finestre</th> <th>Altezza [m]</th> <th>Larghezza [m]</th> <th>Sup. Area/Interramento minima [mq]</th> <th>Sup. Area/Interramento in progetto [mq]</th> </tr> </thead> <tbody> <tr><td>A0</td><td></td><td></td><td></td><td></td><td></td><td></td></tr> <tr><td>A_SR_21</td><td>Spogliatoio 1</td><td>36,53</td><td></td><td></td><td></td><td></td></tr> <tr><td>WE1</td><td>Finestra vasista con profili in alluminio composti colorati</td><td>2</td><td>1,80</td><td>1,50</td><td>4,50</td><td>4,78</td></tr> <tr><td>A_SR_25</td><td>Spogliatoio 2</td><td>38,88</td><td></td><td></td><td></td><td></td></tr> <tr><td>WE1</td><td>Finestra vasista con profili in alluminio composti colorati</td><td>2</td><td>1,80</td><td>1,50</td><td>4,51</td><td>4,78</td></tr> <tr><td>A_SR_30</td><td>Spogliatoio 3</td><td>35,54</td><td></td><td></td><td></td><td></td></tr> <tr><td>WE1</td><td>Finestra vasista con profili in alluminio composti colorati</td><td>2</td><td>1,80</td><td>1,50</td><td>4,52</td><td>4,78</td></tr> <tr><td>A_SR_34</td><td>Spogliatoio 4</td><td>37,47</td><td></td><td></td><td></td><td></td></tr> <tr><td>WE1</td><td>Finestra vasista con profili in alluminio composti colorati</td><td>2</td><td>1,80</td><td>1,50</td><td>4,53</td><td>4,78</td></tr> </tbody> </table>	Codice	Descrizione	nt' finestre	Altezza [m]	Larghezza [m]	Sup. Area/Interramento minima [mq]	Sup. Area/Interramento in progetto [mq]	A0							A_SR_21	Spogliatoio 1	36,53					WE1	Finestra vasista con profili in alluminio composti colorati	2	1,80	1,50	4,50	4,78	A_SR_25	Spogliatoio 2	38,88					WE1	Finestra vasista con profili in alluminio composti colorati	2	1,80	1,50	4,51	4,78	A_SR_30	Spogliatoio 3	35,54					WE1	Finestra vasista con profili in alluminio composti colorati	2	1,80	1,50	4,52	4,78	A_SR_34	Spogliatoio 4	37,47					WE1	Finestra vasista con profili in alluminio composti colorati	2	1,80	1,50	4,53	4,78	<table border="1"> <thead> <tr> <th>Codice</th> <th>Descrizione</th> <th>Categoria</th> <th>Informazioni sul progetto</th> <th>Area</th> </tr> </thead> <tbody> <tr><td>A0</td><td></td><td></td><td></td><td></td></tr> <tr><td>CV2</td><td>Contropannello interno sp. 70mm</td><td>Sistema a secco</td><td></td><td>2,55</td></tr> <tr><td>CV3</td><td>Contropannello esterno sp. 70mm</td><td>Sistema a secco - Zona umida</td><td></td><td>4,50</td></tr> <tr><td>ET0</td><td>Tagliatura esterna colorata in pannelli in legno cemento</td><td>Rivestimento parete esterna con pannelli in legno cemento - RAL 3012 - Montanti con interasse massimo ogni 50 cm</td><td></td><td>118,79</td></tr> <tr><td>ET0 a</td><td>Tagliatura esterna colorata in pannelli in legno cemento</td><td>Rivestimento parete esterna con pannelli in legno cemento - RAL 3012 - Montanti con interasse massimo ogni 50 cm</td><td></td><td>35,58</td></tr> <tr><td>RB1</td><td>Rivestimento interno gres 30x30 cm - colore bianco</td><td>Pannello in gres 30x30 cm - colore bianco</td><td></td><td>59,38</td></tr> <tr><td>RB2</td><td>Rivestimento interno gres 30x30 cm - colore bianco</td><td>Pannello in gres 30x30 cm - colore bianco</td><td></td><td>102,09</td></tr> <tr><td>TT0</td><td>Partizione interna sp. 100mm</td><td>Sistema a secco - Zona umida</td><td></td><td>13,92</td></tr> <tr><td>TT0</td><td>Partizione interna sp. 300mm</td><td>Sistema a secco - Zona umida</td><td></td><td>104,43</td></tr> </tbody> </table>	Codice	Descrizione	Categoria	Informazioni sul progetto	Area	A0					CV2	Contropannello interno sp. 70mm	Sistema a secco		2,55	CV3	Contropannello esterno sp. 70mm	Sistema a secco - Zona umida		4,50	ET0	Tagliatura esterna colorata in pannelli in legno cemento	Rivestimento parete esterna con pannelli in legno cemento - RAL 3012 - Montanti con interasse massimo ogni 50 cm		118,79	ET0 a	Tagliatura esterna colorata in pannelli in legno cemento	Rivestimento parete esterna con pannelli in legno cemento - RAL 3012 - Montanti con interasse massimo ogni 50 cm		35,58	RB1	Rivestimento interno gres 30x30 cm - colore bianco	Pannello in gres 30x30 cm - colore bianco		59,38	RB2	Rivestimento interno gres 30x30 cm - colore bianco	Pannello in gres 30x30 cm - colore bianco		102,09	TT0	Partizione interna sp. 100mm	Sistema a secco - Zona umida		13,92	TT0	Partizione interna sp. 300mm	Sistema a secco - Zona umida		104,43	<table border="1"> <thead> <tr> <th>Codice</th> <th>Descrizione</th> <th>Categoria</th> <th>Informazioni sul progetto</th> <th>Area</th> </tr> </thead> <tbody> <tr><td>A0</td><td></td><td></td><td></td><td></td></tr> <tr><td>PE0</td><td>Pannellatura in calcestruzzo industriale</td><td>R11</td><td>Locali tecnici e spogliatoi</td><td>36,32</td></tr> <tr><td>PE1</td><td>Pannellatura con pannelli in gres porcellanato 30x30 cm sp. 100mm</td><td>Colore grigio - R11</td><td>Spogliatoio, wc, docce, حمامات, disolpatoio</td><td>20,58</td></tr> <tr><td>PE2</td><td>Soglia in granito</td><td></td><td>Soglia su porte esterne</td><td>1,91</td></tr> </tbody> </table>	Codice	Descrizione	Categoria	Informazioni sul progetto	Area	A0					PE0	Pannellatura in calcestruzzo industriale	R11	Locali tecnici e spogliatoi	36,32	PE1	Pannellatura con pannelli in gres porcellanato 30x30 cm sp. 100mm	Colore grigio - R11	Spogliatoio, wc, docce, حمامات, disolpatoio	20,58	PE2	Soglia in granito		Soglia su porte esterne	1,91	<table border="1"> <thead> <tr> <th>Codice</th> <th>Descrizione</th> <th>Categoria</th> <th>Informazioni sul progetto</th> <th>Area</th> </tr> </thead> <tbody> <tr><td>A0</td><td></td><td></td><td></td><td></td></tr> <tr><td>TV1</td><td>Pannello sandwich autoportante a griglia (sp. 70mm)</td><td></td><td></td><td>259</td></tr> </tbody> </table>	Codice	Descrizione	Categoria	Informazioni sul progetto	Area	A0					TV1	Pannello sandwich autoportante a griglia (sp. 70mm)			259	<table border="1"> <thead> <tr> <th>Codice</th> <th>Descrizione</th> <th>Caratteristiche</th> <th>Altezza [m]</th> <th>Larghezza [m]</th> <th>Fattore solari (g_g)</th> <th>Trasmissione infisso (U_f)</th> <th>Trasmissione infisso (U_v)</th> <th>Trasmissione Vetro (U_v)</th> <th>U_g</th> <th>Colore</th> <th>n</th> </tr> </thead> <tbody> <tr><td>A0</td><td></td><td></td><td></td><td></td><td></td><td></td><td></td><td></td><td></td><td></td><td></td></tr> <tr><td>WE1</td><td>Finestra vasista con profili in alluminio composti colorati</td><td>Triglo vetro opaco</td><td>1650</td><td>1600</td><td>38,8</td><td>< 1,8 W/m²K</td><td>< 1,2 W/m²K</td><td>< 0,8 W/m²K</td><td>0,6</td><td>Effetto tegole - RAL3029</td><td>8</td></tr> </tbody> </table>	Codice	Descrizione	Caratteristiche	Altezza [m]	Larghezza [m]	Fattore solari (g _g)	Trasmissione infisso (U _f)	Trasmissione infisso (U _v)	Trasmissione Vetro (U _v)	U _g	Colore	n	A0												WE1	Finestra vasista con profili in alluminio composti colorati	Triglo vetro opaco	1650	1600	38,8	< 1,8 W/m²K	< 1,2 W/m²K	< 0,8 W/m²K	0,6	Effetto tegole - RAL3029	8	<table border="1"> <thead> <tr> <th>Codice</th> <th>Descrizione</th> <th>Caratteristiche</th> <th>Altezza [m]</th> <th>Larghezza [m]</th> <th>Colore</th> <th>n</th> </tr> </thead> <tbody> <tr><td>A0</td><td></td><td></td><td></td><td></td><td></td><td></td></tr> <tr><td>DE1</td><td>Porta con battente in acciaio in doppia lamina zincata sp. 45mm</td><td>Interramento in lana mineral - G2 + 2,1 W/m²K) UNI EN 12829</td><td>2,15</td><td>1,00</td><td>Acciaio verniciato effetto tegole - RAL 6029</td><td>2</td></tr> <tr><td>DE2</td><td>Porta con battente in acciaio in doppia lamina zincata sp. 45mm</td><td></td><td>2,15</td><td>1,00</td><td>Acciaio verniciato effetto tegole - RAL 6029</td><td>2</td></tr> <tr><td>DE3</td><td>Porta in lamiera zincata in alluminio colorata con griglia</td><td></td><td>2,15</td><td>1,00</td><td></td><td>3</td></tr> <tr><td>DE4</td><td>Porta in lamiera zincata in alluminio colorata con griglia</td><td></td><td>2,17</td><td>0,97</td><td></td><td>4</td></tr> <tr><td>DE5</td><td>Porta in lamiera zincata in alluminio colorata con griglia</td><td></td><td>2,14</td><td>0,98</td><td></td><td>4</td></tr> </tbody> </table>	Codice	Descrizione	Caratteristiche	Altezza [m]	Larghezza [m]	Colore	n	A0							DE1	Porta con battente in acciaio in doppia lamina zincata sp. 45mm	Interramento in lana mineral - G2 + 2,1 W/m²K) UNI EN 12829	2,15	1,00	Acciaio verniciato effetto tegole - RAL 6029	2	DE2	Porta con battente in acciaio in doppia lamina zincata sp. 45mm		2,15	1,00	Acciaio verniciato effetto tegole - RAL 6029	2	DE3	Porta in lamiera zincata in alluminio colorata con griglia		2,15	1,00		3	DE4	Porta in lamiera zincata in alluminio colorata con griglia		2,17	0,97		4	DE5	Porta in lamiera zincata in alluminio colorata con griglia		2,14	0,98		4	<table border="1"> <thead> <tr> <th>Codice</th> <th>Descrizione</th> <th>n</th> </tr> </thead> <tbody> <tr><td>A0</td><td></td><td></td></tr> <tr><td>DE2</td><td>Lavabo dritta</td><td>4</td></tr> <tr><td>DE3</td><td>Placca</td><td>41</td></tr> <tr><td>DE4</td><td>Griglia</td><td>4</td></tr> <tr><td>DE5</td><td>Sciuffone doccia</td><td>24</td></tr> <tr><td>DE6</td><td>Noni sciacquo</td><td>4</td></tr> <tr><td>DE7</td><td>Lavabo doppio sciacquo</td><td>4</td></tr> <tr><td>DE8</td><td></td><td>1</td></tr> </tbody> </table>	Codice	Descrizione	n	A0			DE2	Lavabo dritta	4	DE3	Placca	41	DE4	Griglia	4	DE5	Sciuffone doccia	24	DE6	Noni sciacquo	4	DE7	Lavabo doppio sciacquo	4	DE8		1	<table border="1"> <thead> <tr> <th>Codice</th> <th>Descrizione</th> <th>n</th> </tr> </thead> <tbody> <tr><td>A0</td><td></td><td></td></tr> <tr><td>FR2</td><td>Armadietto 60x60</td><td>48</td></tr> <tr><td>FR3</td><td>Setola doccia (inibita per doccia)</td><td>4</td></tr> <tr><td>FR4</td><td>Mangiatoia (inibita in per doccia)</td><td>4</td></tr> <tr><td>FR5</td><td>Mangiatoia alta 1700</td><td>4</td></tr> <tr><td>FR6</td><td>Mangiatoia alta 1400</td><td>4</td></tr> </tbody> </table>	Codice	Descrizione	n	A0			FR2	Armadietto 60x60	48	FR3	Setola doccia (inibita per doccia)	4	FR4	Mangiatoia (inibita in per doccia)	4	FR5	Mangiatoia alta 1700	4	FR6	Mangiatoia alta 1400	4
Codice	Nome	Tipico di finitura del controsoffitto	Tipico di finitura del pavimento	Tipico di finitura delle borse	
A_SR_21	Spogliatoio 1	Rivestimento in gres 30x30 cm sp. 1,5 cm (H=1,20m) Tagliatura per intarsi strappolante	Controtavola continua antirumore standard	Gres 30x30 cm su collante sp. 1,5 cm R11	-	
A_SR_22	Docce 1	Rivestimento in gres 30x30 cm sp. 1,5 cm (H=1,20m) Tagliatura per intarsi strappolante	Controtavola continua standard	Gres 30x30 cm su collante sp. 1,5 cm R11	-	
A_SR_23	WC (h) 1	Rivestimento in gres 30x30 cm sp. 1,5 cm (H=1,20m) Tagliatura per intarsi strappolante	Controtavola continua standard	Gres 30x30 cm su collante sp. 1,5 cm R11	-	
A_SR_24	WC (h) 2	Rivestimento in gres 30x30 cm sp. 1,5 cm (H=1,20m) Tagliatura per intarsi strappolante	Controtavola continua standard	Gres 30x30 cm su collante sp. 1,5 cm R11	-	
A_SR_25	Spogliatoio 2	Rivestimento in gres 30x30 cm sp. 1,5 cm (H=1,20m) Tagliatura per intarsi strappolante	Controtavola continua antirumore standard	Gres 30x30 cm su collante sp. 1,5 cm R11	-	
A_SR_26	Docce 2	Rivestimento in gres 30x30 cm sp. 1,5 cm (H=1,20m) Tagliatura per intarsi strappolante	Controtavola continua standard	Gres 30x30 cm su collante sp. 1,5 cm R11	-	
A_SR_27	WC 2	Rivestimento in gres 30x30 cm sp. 1,5 cm (H=1,20m) Tagliatura per intarsi strappolante	Controtavola continua standard	Gres 30x30 cm su collante sp. 1,5 cm R11	-	
A_SR_28	WC (h) 3	Rivestimento in gres 30x30 cm sp. 1,5 cm (H=1,20m) Tagliatura per intarsi strappolante	Controtavola continua standard	Gres 30x30 cm su collante sp. 1,5 cm R11	-	
A_SR_29	Chiusura	Rivestimento in gres 30x30 cm sp. 1,5 cm (H=1,20m) Tagliatura per intarsi strappolante	Controtavola continua standard	Gres 30x30 cm su collante sp. 1,5 cm R11	Zoccolo in gres	
A_SR_30	Spogliatoio 3	Rivestimento in gres 30x30 cm sp. 1,5 cm (H=1,20m) Tagliatura per intarsi strappolante	Controtavola continua antirumore standard	Gres 30x30 cm su collante sp. 1,5 cm R11	-	
A_SR_31	Docce 3	Rivestimento in gres 30x30 cm sp. 1,5 cm (H=1,20m) Tagliatura per intarsi strappolante	Controtavola continua standard	Gres 30x30 cm su collante sp. 1,5 cm R11	-	
A_SR_32	WC (h) 3	Rivestimento in gres 30x30 cm sp. 1,5 cm (H=1,20m) Tagliatura per intarsi strappolante	Controtavola continua standard	Gres 30x30 cm su collante sp. 1,5 cm R11	-	
A_SR_33	WC (h) 4	Rivestimento in gres 30x30 cm sp. 1,5 cm (H=1,20m) Tagliatura per intarsi strappolante	Controtavola continua standard	Gres 30x30 cm su collante sp. 1,5 cm R11	-	
A_SR_34	Spogliatoio 4	Rivestimento in gres 30x30 cm sp. 1,5 cm (H=1,20m) Tagliatura per intarsi strappolante	Controtavola continua antirumore standard	Gres 30x30 cm su collante sp. 1,5 cm R11	-	
A_SR_35	Docce 4	Rivestimento in gres 30x30 cm sp. 1,5 cm (H=1,20m) Tagliatura per intarsi strappolante	Controtavola continua standard	Gres 30x30 cm su collante sp. 1,5 cm R11	-	
A_SR_36	WC (h) 4	Rivestimento in gres 30x30 cm sp. 1,5 cm (H=1,20m) Tagliatura per intarsi strappolante	Controtavola continua standard	Gres 30x30 cm su collante sp. 1,5 cm R11	-	
A_SR_37	WC 4	Rivestimento in gres 30x30 cm sp. 1,5 cm (H=1,20m) Tagliatura per intarsi strappolante	Controtavola continua standard	Gres 30x30 cm su collante sp. 1,5 cm R11	-	
A_SR_38	Loc. ACS centrale idrica	Tagliatura per intarsi strappolante	Controtavola continua standard	Controtavola industriale da esterni antirumore-R11	-	
A_SR_39	Loc. Tecnico	Tagliatura per intarsi strappolante	Controtavola continua standard	Controtavola industriale da esterni antirumore-R11	-	
Codice	Descrizione	nt' finestre	Altezza [m]	Larghezza [m]	Sup. Area/Interramento minima [mq]	Sup. Area/Interramento in progetto [mq]	
A0	
A_SR_21	Spogliatoio 1	36,53	
WE1	Finestra vasista con profili in alluminio composti colorati	2	1,80	1,50	4,50	4,78	
A_SR_25	Spogliatoio 2	38,88	
WE1	Finestra vasista con profili in alluminio composti colorati	2	1,80	1,50	4,51	4,78	
A_SR_30	Spogliatoio 3	35,54	
WE1	Finestra vasista con profili in alluminio composti colorati	2	1,80	1,50	4,52	4,78	
A_SR_34	Spogliatoio 4	37,47	
WE1	Finestra vasista con profili in alluminio composti colorati	2	1,80	1,50	4,53	4,78	
Codice	Descrizione	Categoria	Informazioni sul progetto	Area	
A0	
CV2	Contropannello interno sp. 70mm	Sistema a secco		2,55	
CV3	Contropannello esterno sp. 70mm	Sistema a secco - Zona umida		4,50	
ET0	Tagliatura esterna colorata in pannelli in legno cemento	Rivestimento parete esterna con pannelli in legno cemento - RAL 3012 - Montanti con interasse massimo ogni 50 cm		118,79	
ET0 a	Tagliatura esterna colorata in pannelli in legno cemento	Rivestimento parete esterna con pannelli in legno cemento - RAL 3012 - Montanti con interasse massimo ogni 50 cm		35,58	
RB1	Rivestimento interno gres 30x30 cm - colore bianco	Pannello in gres 30x30 cm - colore bianco		59,38	
RB2	Rivestimento interno gres 30x30 cm - colore bianco	Pannello in gres 30x30 cm - colore bianco		102,09	
TT0	Partizione interna sp. 100mm	Sistema a secco - Zona umida		13,92	
TT0	Partizione interna sp. 300mm	Sistema a secco - Zona umida		104,43	
Codice	Descrizione	Categoria	Informazioni sul progetto	Area	
A0	
PE0	Pannellatura in calcestruzzo industriale	R11	Locali tecnici e spogliatoi	36,32	
PE1	Pannellatura con pannelli in gres porcellanato 30x30 cm sp. 100mm	Colore grigio - R11	Spogliatoio, wc, docce, حمامات, disolpatoio	20,58	
PE2	Soglia in granito		Soglia su porte esterne	1,91	
Codice	Descrizione	Categoria	Informazioni sul progetto	Area	
A0	
TV1	Pannello sandwich autoportante a griglia (sp. 70mm)			259	
Codice	Descrizione	Caratteristiche	Altezza [m]	Larghezza [m]	Fattore solari (g _g)	Trasmissione infisso (U _f)	Trasmissione infisso (U _v)	Trasmissione Vetro (U _v)	U _g	Colore	n	
A0	
WE1	Finestra vasista con profili in alluminio composti colorati	Triglo vetro opaco	1650	1600	38,8	< 1,8 W/m²K	< 1,2 W/m²K	< 0,8 W/m²K	0,6	Effetto tegole - RAL3029	8	
Codice	Descrizione	Caratteristiche	Altezza [m]	Larghezza [m]	Colore	n	
A0	
DE1	Porta con battente in acciaio in doppia lamina zincata sp. 45mm	Interramento in lana mineral - G2 + 2,1 W/m²K) UNI EN 12829	2,15	1,00	Acciaio verniciato effetto tegole - RAL 6029	2	
DE2	Porta con battente in acciaio in doppia lamina zincata sp. 45mm		2,15	1,00	Acciaio verniciato effetto tegole - RAL 6029	2	
DE3	Porta in lamiera zincata in alluminio colorata con griglia		2,15	1,00		3	
DE4	Porta in lamiera zincata in alluminio colorata con griglia		2,17	0,97		4	
DE5	Porta in lamiera zincata in alluminio colorata con griglia		2,14	0,98		4	
Codice	Descrizione	n	
A0	
DE2	Lavabo dritta	4	
DE3	Placca	41	
DE4	Griglia	4	
DE5	Sciuffone doccia	24	
DE6	Noni sciacquo	4	
DE7	Lavabo doppio sciacquo	4	
DE8		1	
Codice	Descrizione	n	
A0	
FR2	Armadietto 60x60	48	
FR3	Setola doccia (inibita per doccia)	4	
FR4	Mangiatoia (inibita in per doccia)	4	
FR5	Mangiatoia alta 1700	4	
FR6	Mangiatoia alta 1400	4	

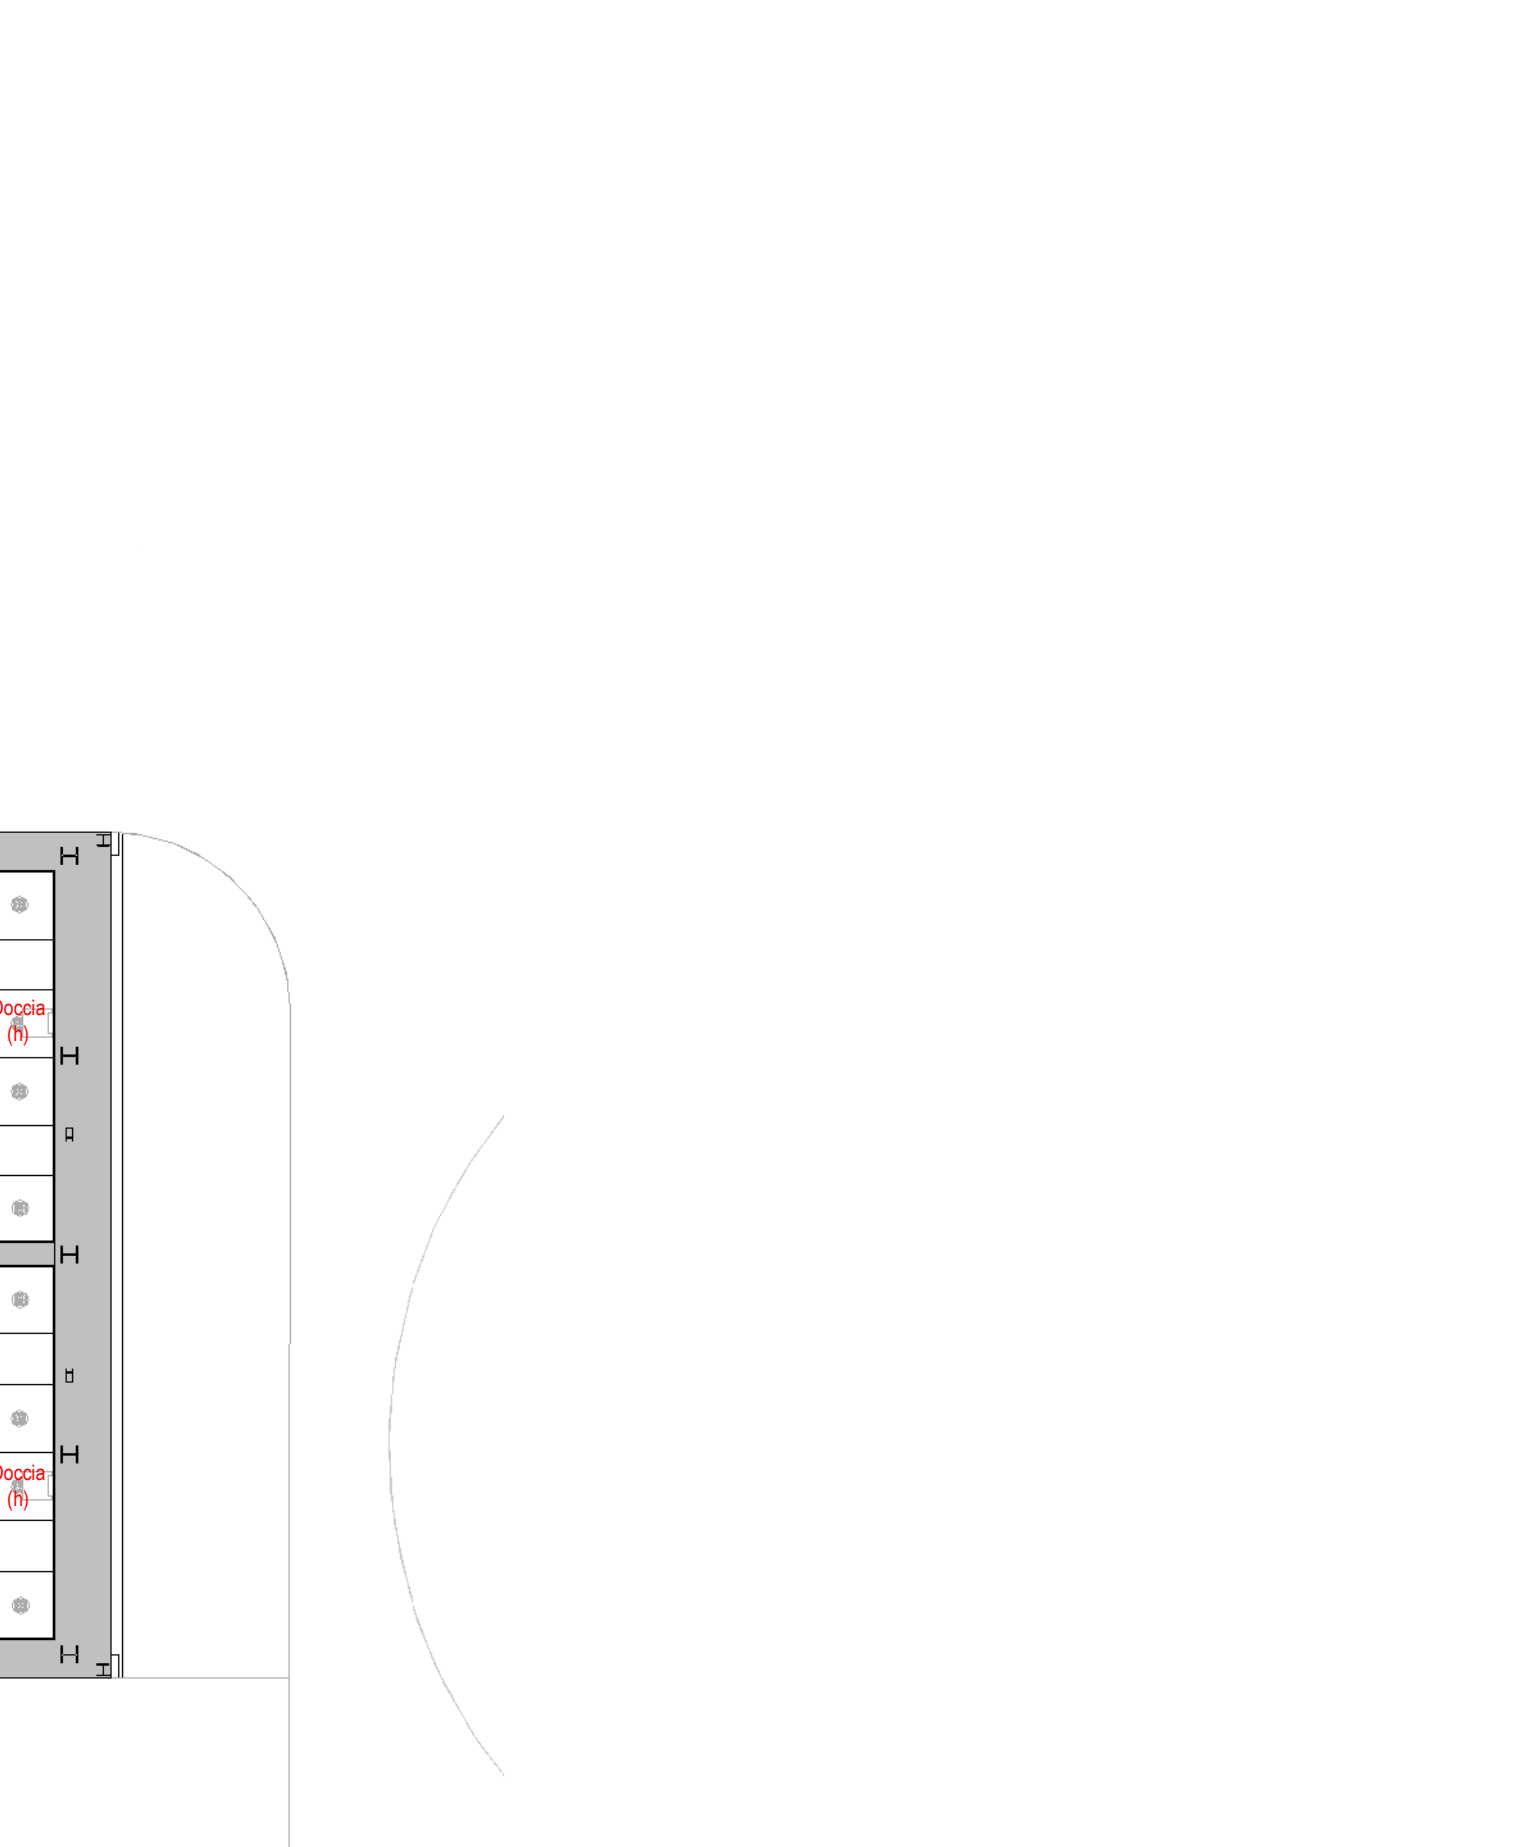

Verifica superamento barriere architettoniche - Legge 13/89

Funzione	Dimensionamento CCNI	Minimo COB	Progetto
n. 4 Spogliatoi	1,00 mq/utente	30,8 mq (147,2 mq)	30,637 mq (147,6 mq)
Docce	1 ogni 8 posti	6 (24)	10(4)
Servizi igienici	8 ogni 16 posti	1 (4)	1(4)
Servizi igienici OA	1/16	1(4)	1(4)
Lavabi	1/16 servizio igienico	1(4)	3(12)

Abaco dei locali	Abaco dei muri	Abaco dei pavimenti	Abaco dei tetti	Abaco delle finestre	Abaco delle porte	Abaco degli apparecchi sanitari	Abaco degli arredi	
<table border="1"> <thead> <tr> <th>Codice</th> <th>Nome</th> <th>Tipico di finitura del controsoffitto</th> <th>Tipico di finitura del pavimento</th> <th>Tipico di finitura delle borse</th> </tr> </thead> <tbody> <tr><td>A_SR_21</td><td>Spogliatoio 1</td><td>Rivestimento in gres 30x30 cm sp. 1,5 cm (H=1,20m) Tagliatura per intarsi strappolante</td><td>Controtavola continua antirumore standard</td><td>Gres 30x30 cm su collante sp. 1,5 cm R11</td><td>-</td></tr> <tr><td>A_SR_22</td><td>Docce 1</td><td>Rivestimento in gres 30x30 cm sp. 1,5 cm (H=1,20m) Tagliatura per intarsi strappolante</td><td>Controtavola continua standard</td><td>Gres 30x30 cm su collante sp. 1,5 cm R11</td><td>-</td></tr> <tr><td>A_SR_23</td><td>WC (h) 1</td><td>Rivestimento in gres 30x30 cm sp. 1,5 cm (H=1,20m) Tagliatura per intarsi strappolante</td><td>Controtavola continua standard</td><td>Gres 30x30 cm su collante sp. 1,5 cm R11</td><td>-</td></tr> <tr><td>A_SR_24</td><td>WC (h) 2</td><td>Rivestimento in gres 30x30 cm sp. 1,5 cm (H=1,20m) Tagliatura per intarsi strappolante</td><td>Controtavola continua standard</td><td>Gres 30x30 cm su collante sp. 1,5 cm R11</td><td>-</td></tr> <tr><td>A_SR_25</td><td>Spogliatoio 2</td><td>Rivestimento in gres 30x30 cm sp. 1,5 cm (H=1,20m) Tagliatura per intarsi strappolante</td><td>Controtavola continua antirumore standard</td><td>Gres 30x30 cm su collante sp. 1,5 cm R11</td><td>-</td></tr> <tr><td>A_SR_26</td><td>Docce 2</td><td>Rivestimento in gres 30x30 cm sp. 1,5 cm (H=1,20m) Tagliatura per intarsi strappolante</td><td>Controtavola continua standard</td><td>Gres 30x30 cm su collante sp. 1,5 cm R11</td><td>-</td></tr> <tr><td>A_SR_27</td><td>WC 2</td><td>Rivestimento in gres 30x30 cm sp. 1,5 cm (H=1,20m) Tagliatura per intarsi strappolante</td><td>Controtavola continua standard</td><td>Gres 30x30 cm su collante sp. 1,5 cm R11</td><td>-</td></tr> <tr><td>A_SR_28</td><td>WC (h) 3</td><td>Rivestimento in gres 30x30 cm sp. 1,5 cm (H=1,20m) Tagliatura per intarsi strappolante</td><td>Controtavola continua standard</td><td>Gres 30x30 cm su collante sp. 1,5 cm R11</td><td>-</td></tr> <tr><td>A_SR_29</td><td>Chiusura</td><td>Rivestimento in gres 30x30 cm sp. 1,5 cm (H=1,20m) Tagliatura per intarsi strappolante</td><td>Controtavola continua standard</td><td>Gres 30x30 cm su collante sp. 1,5 cm R11</td><td>Zoccolo in gres</td></tr> <tr><td>A_SR_30</td><td>Spogliatoio 3</td><td>Rivestimento in gres 30x30 cm sp. 1,5 cm (H=1,20m) Tagliatura per intarsi strappolante</td><td>Controtavola continua antirumore standard</td><td>Gres 30x30 cm su collante sp. 1,5 cm R11</td><td>-</td></tr> <tr><td>A_SR_31</td><td>Docce 3</td><td>Rivestimento in gres 30x30 cm sp. 1,5 cm (H=1,20m) Tagliatura per intarsi strappolante</td><td>Controtavola continua standard</td><td>Gres 30x30 cm su collante sp. 1,5 cm R11</td><td>-</td></tr> <tr><td>A_SR_32</td><td>WC (h) 3</td><td>Rivestimento in gres 30x30 cm sp. 1,5 cm (H=1,20m) Tagliatura per intarsi strappolante</td><td>Controtavola continua standard</td><td>Gres 30x30 cm su collante sp. 1,5 cm R11</td><td>-</td></tr> <tr><td>A_SR_33</td><td>WC (h) 4</td><td>Rivestimento in gres 30x30 cm sp. 1,5 cm (H=1,20m) Tagliatura per intarsi strappolante</td><td>Controtavola continua standard</td><td>Gres 30x30 cm su collante sp. 1,5 cm R11</td><td>-</td></tr> <tr><td>A_SR_34</td><td>Spogliatoio 4</td><td>Rivestimento in gres 30x30 cm sp. 1,5 cm (H=1,20m) Tagliatura per intarsi strappolante</td><td>Controtavola continua antirumore standard</td><td>Gres 30x30 cm su collante sp. 1,5 cm R11</td><td>-</td></tr> <tr><td>A_SR_35</td><td>Docce 4</td><td>Rivestimento in gres 30x30 cm sp. 1,5 cm (H=1,20m) Tagliatura per intarsi strappolante</td><td>Controtavola continua standard</td><td>Gres 30x30 cm su collante sp. 1,5 cm R11</td><td>-</td></tr> <tr><td>A_SR_36</td><td>WC (h) 4</td><td>Rivestimento in gres 30x30 cm sp. 1,5 cm (H=1,20m) Tagliatura per intarsi strappolante</td><td>Controtavola continua standard</td><td>Gres 30x30 cm su collante sp. 1,5 cm R11</td><td>-</td></tr> <tr><td>A_SR_37</td><td>WC 4</td><td>Rivestimento in gres 30x30 cm sp. 1,5 cm (H=1,20m) Tagliatura per intarsi strappolante</td><td>Controtavola continua standard</td><td>Gres 30x30 cm su collante sp. 1,5 cm R11</td><td>-</td></tr> <tr><td>A_SR_38</td><td>Loc. ACS centrale idrica</td><td>Tagliatura per intarsi strappolante</td><td>Controtavola continua standard</td><td>Controtavola industriale da esterni antirumore-R11</td><td>-</td></tr> <tr><td>A_SR_39</td><td>Loc. Tecnico</td><td>Tagliatura per intarsi strappolante</td><td>Controtavola continua standard</td><td>Controtavola industriale da esterni antirumore-R11</td><td>-</td></tr> </tbody> </table>	Codice	Nome	Tipico di finitura del controsoffitto	Tipico di finitura del pavimento	Tipico di finitura delle borse	A_SR_21	Spogliatoio 1	Rivestimento in gres 30x30 cm sp. 1,5 cm (H=1,20m) Tagliatura per intarsi strappolante	Controtavola continua antirumore standard	Gres 30x30 cm su collante sp. 1,5 cm R11	-	A_SR_22	Docce 1	Rivestimento in gres 30x30 cm sp. 1,5 cm (H=1,20m) Tagliatura per intarsi strappolante	Controtavola continua standard	Gres 30x30 cm su collante sp. 1,5 cm R11	-	A_SR_23	WC (h) 1	Rivestimento in gres 30x30 cm sp. 1,5 cm (H=1,20m) Tagliatura per intarsi strappolante	Controtavola continua standard	Gres 30x30 cm su collante sp. 1,5 cm R11	-	A_SR_24	WC (h) 2	Rivestimento in gres 30x30 cm sp. 1,5 cm (H=1,20m) Tagliatura per intarsi strappolante	Controtavola continua standard	Gres 30x30 cm su collante sp. 1,5 cm R11	-	A_SR_25	Spogliatoio 2	Rivestimento in gres 30x30 cm sp. 1,5 cm (H=1,20m) Tagliatura per intarsi strappolante	Controtavola continua antirumore standard	Gres 30x30 cm su collante sp. 1,5 cm R11	-	A_SR_26	Docce 2	Rivestimento in gres 30x30 cm sp. 1,5 cm (H=1,20m) Tagliatura per intarsi strappolante	Controtavola continua standard	Gres 30x30 cm su collante sp. 1,5 cm R11	-	A_SR_27	WC 2	Rivestimento in gres 30x30 cm sp. 1,5 cm (H=1,20m) Tagliatura per intarsi strappolante	Controtavola continua standard	Gres 30x30 cm su collante sp. 1,5 cm R11	-	A_SR_28	WC (h) 3	Rivestimento in gres 30x30 cm sp. 1,5 cm (H=1,20m) Tagliatura per intarsi strappolante	Controtavola continua standard	Gres 30x30 cm su collante sp. 1,5 cm R11	-	A_SR_29	Chiusura	Rivestimento in gres 30x30 cm sp. 1,5 cm (H=1,20m) Tagliatura per intarsi strappolante	Controtavola continua standard	Gres 30x30 cm su collante sp. 1,5 cm R11	Zoccolo in gres	A_SR_30	Spogliatoio 3	Rivestimento in gres 30x30 cm sp. 1,5 cm (H=1,20m) Tagliatura per intarsi strappolante	Controtavola continua antirumore standard	Gres 30x30 cm su collante sp. 1,5 cm R11	-	A_SR_31	Docce 3	Rivestimento in gres 30x30 cm sp. 1,5 cm (H=1,20m) Tagliatura per intarsi strappolante	Controtavola continua standard	Gres 30x30 cm su collante sp. 1,5 cm R11	-	A_SR_32	WC (h) 3	Rivestimento in gres 30x30 cm sp. 1,5 cm (H=1,20m) Tagliatura per intarsi strappolante	Controtavola continua standard	Gres 30x30 cm su collante sp. 1,5 cm R11	-	A_SR_33	WC (h) 4	Rivestimento in gres 30x30 cm sp. 1,5 cm (H=1,20m) Tagliatura per intarsi strappolante	Controtavola continua standard	Gres 30x30 cm su collante sp. 1,5 cm R11	-	A_SR_34	Spogliatoio 4	Rivestimento in gres 30x30 cm sp. 1,5 cm (H=1,20m) Tagliatura per intarsi strappolante	Controtavola continua antirumore standard	Gres 30x30 cm su collante sp. 1,5 cm R11	-	A_SR_35	Docce 4	Rivestimento in gres 30x30 cm sp. 1,5 cm (H=1,20m) Tagliatura per intarsi strappolante	Controtavola continua standard	Gres 30x30 cm su collante sp. 1,5 cm R11	-	A_SR_36	WC (h) 4	Rivestimento in gres 30x30 cm sp. 1,5 cm (H=1,20m) Tagliatura per intarsi strappolante	Controtavola continua standard	Gres 30x30 cm su collante sp. 1,5 cm R11	-	A_SR_37	WC 4	Rivestimento in gres 30x30 cm sp. 1,5 cm (H=1,20m) Tagliatura per intarsi strappolante	Controtavola continua standard	Gres 30x30 cm su collante sp. 1,5 cm R11	-	A_SR_38	Loc. ACS centrale idrica	Tagliatura per intarsi strappolante	Controtavola continua standard	Controtavola industriale da esterni antirumore-R11	-	A_SR_39	Loc. Tecnico	Tagliatura per intarsi strappolante	Controtavola continua standard	Controtavola industriale da esterni antirumore-R11	-	<table border="1"> <thead> <tr> <th>Codice</th> <th>Descrizione</th> <th>nt' finestre</th> <th>Altezza [m]</th> <th>Larghezza [m]</th> <th>Sup. Area/Interramento minima [mq]</th> <th>Sup. Area/Interramento in progetto [mq]</th> </tr> </thead> <tbody> <tr><td>A0</td><td></td><td></td><td></td><td></td><td></td><td></td></tr> <tr><td>A_SR_21</td><td>Spogliatoio 1</td><td>36,53</td><td></td><td></td><td></td><td></td></tr> <tr><td>WE1</td><td>Finestra vasista con profili in alluminio composti colorati</td><td>2</td><td>1,80</td><td>1,50</td><td>4,50</td><td>4,78</td></tr> <tr><td>A_SR_25</td><td>Spogliatoio 2</td><td>38,88</td><td></td><td></td><td></td><td></td></tr> <tr><td>WE1</td><td>Finestra vasista con profili in alluminio composti colorati</td><td>2</td><td>1,80</td><td>1,50</td><td>4,51</td><td>4,78</td></tr> <tr><td>A_SR_30</td><td>Spogliatoio 3</td><td>35,54</td><td></td><td></td><td></td><td></td></tr> <tr><td>WE1</td><td>Finestra vasista con profili in alluminio composti colorati</td><td>2</td><td>1,80</td><td>1,50</td><td>4,52</td><td>4,78</td></tr> <tr><td>A_SR_34</td><td>Spogliatoio 4</td><td>37,47</td><td></td><td></td><td></td><td></td></tr> <tr><td>WE1</td><td>Finestra vasista con profili in alluminio composti colorati</td><td>2</td><td>1,80</td><td>1,50</td><td>4,53</td><td>4,78</td></tr> </tbody> </table>	Codice	Descrizione	nt' finestre	Altezza [m]	Larghezza [m]	Sup. Area/Interramento minima [mq]	Sup. Area/Interramento in progetto [mq]	A0							A_SR_21	Spogliatoio 1	36,53					WE1	Finestra vasista con profili in alluminio composti colorati	2	1,80	1,50	4,50	4,78	A_SR_25	Spogliatoio 2	38,88					WE1	Finestra vasista con profili in alluminio composti colorati	2	1,80	1,50	4,51	4,78	A_SR_30	Spogliatoio 3	35,54					WE1	Finestra vasista con profili in alluminio composti colorati	2	1,80	1,50	4,52	4,78	A_SR_34	Spogliatoio 4	37,47					WE1	Finestra vasista con profili in alluminio composti colorati	2	1,80	1,50	4,53	4,78	<table border="1"> <thead> <tr> <th>Codice</th> <th>Descrizione</th> <th>Categoria</th> <th>Informazioni sul progetto</th> <th>Area</th> </tr> </thead> <tbody> <tr><td>A0</td><td></td><td></td><td></td><td></td></tr> <tr><td>CV2</td><td>Contropannello interno sp. 70mm</td><td>Sistema a secco</td><td></td><td>2,55</td></tr> <tr><td>CV3</td><td>Contropannello esterno sp. 70mm</td><td>Sistema a secco - Zona umida</td><td></td><td>4,50</td></tr> <tr><td>ET0</td><td>Tagliatura esterna colorata in pannelli in legno cemento</td><td>Rivestimento parete esterna con pannelli in legno cemento - RAL 3012 - Montanti con interasse massimo ogni 50 cm</td><td></td><td>118,79</td></tr> <tr><td>ET0 a</td><td>Tagliatura esterna colorata in pannelli in legno cemento</td><td>Rivestimento parete esterna con pannelli in legno cemento - RAL 3012 - Montanti con interasse massimo ogni 50 cm</td><td></td><td>35,58</td></tr> <tr><td>RB1</td><td>Rivestimento interno gres 30x30 cm - colore bianco</td><td>Pannello in gres 30x30 cm - colore bianco</td><td></td><td>59,38</td></tr> <tr><td>RB2</td><td>Rivestimento interno gres 30x30 cm - colore bianco</td><td>Pannello in gres 30x30 cm - colore bianco</td><td></td><td>102,09</td></tr> <tr><td>TT0</td><td>Partizione interna sp. 100mm</td><td>Sistema a secco - Zona umida</td><td></td><td>13,92</td></tr> <tr><td>TT0</td><td>Partizione interna sp. 300mm</td><td>Sistema a secco - Zona umida</td><td></td><td>104,43</td></tr> </tbody> </table>	Codice	Descrizione	Categoria	Informazioni sul progetto	Area	A0					CV2	Contropannello interno sp. 70mm	Sistema a secco		2,55	CV3	Contropannello esterno sp. 70mm	Sistema a secco - Zona umida		4,50	ET0	Tagliatura esterna colorata in pannelli in legno cemento	Rivestimento parete esterna con pannelli in legno cemento - RAL 3012 - Montanti con interasse massimo ogni 50 cm		118,79	ET0 a	Tagliatura esterna colorata in pannelli in legno cemento	Rivestimento parete esterna con pannelli in legno cemento - RAL 3012 - Montanti con interasse massimo ogni 50 cm		35,58	RB1	Rivestimento interno gres 30x30 cm - colore bianco	Pannello in gres 30x30 cm - colore bianco		59,38	RB2	Rivestimento interno gres 30x30 cm - colore bianco	Pannello in gres 30x30 cm - colore bianco		102,09	TT0	Partizione interna sp. 100mm	Sistema a secco - Zona umida		13,92	TT0	Partizione interna sp. 300mm	Sistema a secco - Zona umida		104,43	<table border="1"> <thead> <tr> <th>Codice</th> <th>Descrizione</th> <th>Categoria</th> <th>Informazioni sul progetto</th> <th>Area</th> </tr> </thead> <tbody> <tr><td>A0</td><td></td><td></td><td></td><td></td></tr> <tr><td>PE0</td><td>Pannellatura in calcestruzzo industriale</td><td>R11</td><td>Locali tecnici e spogliatoi</td><td>36,32</td></tr> <tr><td>PE1</td><td>Pannellatura con pannelli in gres porcellanato 30x30 cm sp. 100mm</td><td>Colore grigio - R11</td><td>Spogliatoio, wc, docce, حمامات, disolpatoio</td><td>20,58</td></tr> <tr><td>PE2</td><td>Soglia in granito</td><td></td><td>Soglia su porte esterne</td><td>1,91</td></tr> </tbody> </table>	Codice	Descrizione	Categoria	Informazioni sul progetto	Area	A0					PE0	Pannellatura in calcestruzzo industriale	R11	Locali tecnici e spogliatoi	36,32	PE1	Pannellatura con pannelli in gres porcellanato 30x30 cm sp. 100mm	Colore grigio - R11	Spogliatoio, wc, docce, حمامات, disolpatoio	20,58	PE2	Soglia in granito		Soglia su porte esterne	1,91	<table border="1"> <thead> <tr> <th>Codice</th> <th>Descrizione</th> <th>Categoria</th> <th>Informazioni sul progetto</th> <th>Area</th> </tr> </thead> <tbody> <tr><td>A0</td><td></td><td></td><td></td><td></td></tr> <tr><td>TV1</td><td>Pannello sandwich autoportante a griglia (sp. 70mm)</td><td></td><td></td><td>259</td></tr> </tbody> </table>	Codice	Descrizione	Categoria	Informazioni sul progetto	Area	A0					TV1	Pannello sandwich autoportante a griglia (sp. 70mm)			259	<table border="1"> <thead> <tr> <th>Codice</th> <th>Descrizione</th> <th>Caratteristiche</th> <th>Altezza [m]</th> <th>Larghezza [m]</th> <th>Fattore solari (g_g)</th> <th>Trasmissione infisso (U_f)</th> <th>Trasmissione infisso (U_v)</th> <th>Trasmissione Vetro (U_v)</th> <th>U_g</th> <th>Colore</th> <th>n</th> </tr> </thead> <tbody> <tr><td>A0</td><td></td><td></td><td></td><td></td><td></td><td></td><td></td><td></td><td></td><td></td><td></td></tr> <tr><td>WE1</td><td>Finestra vasista con profili in alluminio composti colorati</td><td>Triglo vetro opaco</td><td>1650</td><td>1600</td><td>38,8</td><td>< 1,8 W/m²K</td><td>< 1,2 W/m²K</td><td>< 0,8 W/m²K</td><td>0,6</td><td>Effetto tegole - RAL3029</td><td>8</td></tr> </tbody> </table>	Codice	Descrizione	Caratteristiche	Altezza [m]	Larghezza [m]	Fattore solari (g _g)	Trasmissione infisso (U _f)	Trasmissione infisso (U _v)	Trasmissione Vetro (U _v)	U _g	Colore	n	A0												WE1	Finestra vasista con profili in alluminio composti colorati	Triglo vetro opaco	1650	1600	38,8	< 1,8 W/m²K	< 1,2 W/m²K	< 0,8 W/m²K	0,6	Effetto tegole - RAL3029	8	<table border="1"> <thead> <tr> <th>Codice</th> <th>Descrizione</th> <th>Caratteristiche</th> <th>Altezza [m]</th> <th>Larghezza [m]</th> <th>Colore</th> <th>n</th> </tr> </thead> <tbody> <tr><td>A0</td><td></td><td></td><td></td><td></td><td></td><td></td></tr> <tr><td>DE1</td><td>Porta con battente in acciaio in doppia lamina zincata sp. 45mm</td><td>Interramento in lana mineral - G2 + 2,1 W/m²K) UNI EN 12829</td><td>2,15</td><td>1,00</td><td>Acciaio verniciato effetto tegole - RAL 6029</td><td>2</td></tr> <tr><td>DE2</td><td>Porta con battente in acciaio in doppia lamina zincata sp. 45mm</td><td></td><td>2,15</td><td>1,00</td><td>Acciaio verniciato effetto tegole - RAL 6029</td><td>2</td></tr> <tr><td>DE3</td><td>Porta in lamiera zincata in alluminio colorata con griglia</td><td></td><td>2,15</td><td>1,00</td><td></td><td>3</td></tr> <tr><td>DE4</td><td>Porta in lamiera zincata in alluminio colorata con griglia</td><td></td><td>2,17</td><td>0,97</td><td></td><td>4</td></tr> <tr><td>DE5</td><td>Porta in lamiera zincata in alluminio colorata con griglia</td><td></td><td>2,14</td><td>0,98</td><td></td><td>4</td></tr> </tbody> </table>	Codice	Descrizione	Caratteristiche	Altezza [m]	Larghezza [m]	Colore	n	A0							DE1	Porta con battente in acciaio in doppia lamina zincata sp. 45mm	Interramento in lana mineral - G2 + 2,1 W/m²K) UNI EN 12829	2,15	1,00	Acciaio verniciato effetto tegole - RAL 6029	2	DE2	Porta con battente in acciaio in doppia lamina zincata sp. 45mm		2,15	1,00	Acciaio verniciato effetto tegole - RAL 6029	2	DE3	Porta in lamiera zincata in alluminio colorata con griglia		2,15	1,00		3	DE4	Porta in lamiera zincata in alluminio colorata con griglia		2,17	0,97		4	DE5	Porta in lamiera zincata in alluminio colorata con griglia		2,14	0,98		4	<table border="1"> <thead> <tr> <th>Codice</th> <th>Descrizione</th> <th>n</th> </tr> </thead> <tbody> <tr><td>A0</td><td></td><td></td></tr> <tr><td>DE2</td><td>Lavabo dritta</td><td>4</td></tr> <tr><td>DE3</td><td>Placca</td><td>41</td></tr> <tr><td>DE4</td><td>Griglia</td><td>4</td></tr> <tr><td>DE5</td><td>Sciuffone doccia</td><td>24</td></tr> <tr><td>DE6</td><td>Noni sciacquo</td><td>4</td></tr> <tr><td>DE7</td><td>Lavabo doppio sciacquo</td><td>4</td></tr> <tr><td>DE8</td><td></td><td>1</td></tr> </tbody> </table>	Codice	Descrizione	n	A0			DE2	Lavabo dritta	4	DE3	Placca	41	DE4	Griglia	4	DE5	Sciuffone doccia	24	DE6	Noni sciacquo	4	DE7	Lavabo doppio sciacquo	4	DE8		1	<table border="1"> <thead> <tr> <th>Codice</th> <th>Descrizione</th> <th>n</th> </tr> </thead> <tbody> <tr><td>A0</td><td></td><td></td></tr> <tr><td>FR2</td><td>Armadietto 60x60</td><td>48</td></tr> <tr><td>FR3</td><td>Setola doccia (inibita per doccia)</td><td>4</td></tr> <tr><td>FR4</td><td>Mangiatoia (inibita in per doccia)</td><td>4</td></tr> <tr><td>FR5</td><td>Mangiatoia alta 1700</td><td>4</td></tr> <tr><td>FR6</td><td>Mangiatoia alta 1400</td><td>4</td></tr> </tbody> </table>	Codice	Descrizione	n	A0			FR2	Armadietto 60x60	48	FR3	Setola doccia (inibita per doccia)	4	FR4	Mangiatoia (inibita in per doccia)	4	FR5	Mangiatoia alta 1700	4	FR6	Mangiatoia alta 1400	4
Codice	Nome	Tipico di finitura del controsoffitto	Tipico di finitura del pavimento	Tipico di finitura delle borse	
A_SR_21	Spogliatoio 1	Rivestimento in gres 30x30 cm sp. 1,5 cm (H=1,20m) Tagliatura per intarsi strappolante	Controtavola continua antirumore standard	Gres 30x30 cm su collante sp. 1,5 cm R11	-	
A_SR_22	Docce 1	Rivestimento in gres 30x30 cm sp. 1,5 cm (H=1,20m) Tagliatura per intarsi strappolante	Controtavola continua standard	Gres 30x30 cm su collante sp. 1,5 cm R11	-	
A_SR_23	WC (h) 1	Rivestimento in gres 30x30 cm sp. 1,5 cm (H=1,20m) Tagliatura per intarsi strappolante	Controtavola continua standard	Gres 30x30 cm su collante sp. 1,5 cm R11	-	
A_SR_24	WC (h) 2	Rivestimento in gres 30x30 cm sp. 1,5 cm (H=1,20m) Tagliatura per intarsi strappolante	Controtavola continua standard	Gres 30x30 cm su collante sp. 1,5 cm R11	-	
A_SR_25	Spogliatoio 2	Rivestimento in gres 30x30 cm sp. 1,5 cm (H=1,20m) Tagliatura per intarsi strappolante	Controtavola continua antirumore standard	Gres 30x30 cm su collante sp. 1,5 cm R11	-	
A_SR_26	Docce 2	Rivestimento in gres 30x30 cm sp. 1,5 cm (H=1,20m) Tagliatura per intarsi strappolante	Controtavola continua standard	Gres 30x30 cm su collante sp. 1,5 cm R11	-	
A_SR_27	WC 2	Rivestimento in gres 30x30 cm sp. 1,5 cm (H=1,20m) Tagliatura per intarsi strappolante	Controtavola continua standard	Gres 30x30 cm su collante sp. 1,5 cm R11	-	
A_SR_28	WC (h) 3	Rivestimento in gres 30x30 cm sp. 1,5 cm (H=1,20m) Tagliatura per intarsi strappolante	Controtavola continua standard	Gres 30x30 cm su collante sp. 1,5 cm R11	-	
A_SR_29	Chiusura	Rivestimento in gres 30x30 cm sp. 1,5 cm (H=1,20m) Tagliatura per intarsi strappolante	Controtavola continua standard	Gres 30x30 cm su collante sp. 1,5 cm R11	Zoccolo in gres	
A_SR_30	Spogliatoio 3	Rivestimento in gres 30x30 cm sp. 1,5 cm (H=1,20m) Tagliatura per intarsi strappolante	Controtavola continua antirumore standard	Gres 30x30 cm su collante sp. 1,5 cm R11	-	
A_SR_31	Docce 3	Rivestimento in gres 30x30 cm sp. 1,5 cm (H=1,20m) Tagliatura per intarsi strappolante	Controtavola continua standard	Gres 30x30 cm su collante sp. 1,5 cm R11	-	
A_SR_32	WC (h) 3	Rivestimento in gres 30x30 cm sp. 1,5 cm (H=1,20m) Tagliatura per intarsi strappolante	Controtavola continua standard	Gres 30x30 cm su collante sp. 1,5 cm R11	-	
A_SR_33	WC (h) 4	Rivestimento in gres 30x30 cm sp. 1,5 cm (H=1,20m) Tagliatura per intarsi strappolante	Controtavola continua standard	Gres 30x30 cm su collante sp. 1,5 cm R11	-	
A_SR_34	Spogliatoio 4	Rivestimento in gres 30x30 cm sp. 1,5 cm (H=1,20m) Tagliatura per intarsi strappolante	Controtavola continua antirumore standard	Gres 30x30 cm su collante sp. 1,5 cm R11	-	
A_SR_35	Docce 4	Rivestimento in gres 30x30 cm sp. 1,5 cm (H=1,20m) Tagliatura per intarsi strappolante	Controtavola continua standard	Gres 30x30 cm su collante sp. 1,5 cm R11	-	
A_SR_36	WC (h) 4	Rivestimento in gres 30x30 cm sp. 1,5 cm (H=1,20m) Tagliatura per intarsi strappolante	Controtavola continua standard	Gres 30x30 cm su collante sp. 1,5 cm R11	-	
A_SR_37	WC 4	Rivestimento in gres 30x30 cm sp. 1,5 cm (H=1,20m) Tagliatura per intarsi strappolante	Controtavola continua standard	Gres 30x30 cm su collante sp. 1,5 cm R11	-	
A_SR_38	Loc. ACS centrale idrica	Tagliatura per intarsi strappolante	Controtavola continua standard	Controtavola industriale da esterni antirumore-R11	-	
A_SR_39	Loc. Tecnico	Tagliatura per intarsi strappolante	Controtavola continua standard	Controtavola industriale da esterni antirumore-R11	-	
Codice	Descrizione	nt' finestre	Altezza [m]	Larghezza [m]	Sup. Area/Interramento minima [mq]	Sup. Area/Interramento in progetto [mq]	
A0	
A_SR_21	Spogliatoio 1	36,53	
WE1	Finestra vasista con profili in alluminio composti colorati	2	1,80	1,50	4,50	4,78	
A_SR_25	Spogliatoio 2	38,88	
WE1	Finestra vasista con profili in alluminio composti colorati	2	1,80	1,50	4,51	4,78	
A_SR_30	Spogliatoio 3	35,54	
WE1	Finestra vasista con profili in alluminio composti colorati	2	1,80	1,50	4,52	4,78	
A_SR_34	Spogliatoio 4	37,47	
WE1	Finestra vasista con profili in alluminio composti colorati	2	1,80	1,50	4,53	4,78	
Codice	Descrizione	Categoria	Informazioni sul progetto	Area	
A0	
CV2	Contropannello interno sp. 70mm	Sistema a secco		2,55	
CV3	Contropannello esterno sp. 70mm	Sistema a secco - Zona umida		4,50	
ET0	Tagliatura esterna colorata in pannelli in legno cemento	Rivestimento parete esterna con pannelli in legno cemento - RAL 3012 - Montanti con interasse massimo ogni 50 cm		118,79	
ET0 a	Tagliatura esterna colorata in pannelli in legno cemento	Rivestimento parete esterna con pannelli in legno cemento - RAL 3012 - Montanti con interasse massimo ogni 50 cm		35,58	
RB1	Rivestimento interno gres 30x30 cm - colore bianco	Pannello in gres 30x30 cm - colore bianco		59,38	
RB2	Rivestimento interno gres 30x30 cm - colore bianco	Pannello in gres 30x30 cm - colore bianco		102,09	
TT0	Partizione interna sp. 100mm	Sistema a secco - Zona umida		13,92	
TT0	Partizione interna sp. 300mm	Sistema a secco - Zona umida		104,43	
Codice	Descrizione	Categoria	Informazioni sul progetto	Area	
A0	
PE0	Pannellatura in calcestruzzo industriale	R11	Locali tecnici e spogliatoi	36,32	
PE1	Pannellatura con pannelli in gres porcellanato 30x30 cm sp. 100mm	Colore grigio - R11	Spogliatoio, wc, docce, حمامات, disolpatoio	20,58	
PE2	Soglia in granito		Soglia su porte esterne	1,91	
Codice	Descrizione	Categoria	Informazioni sul progetto	Area	
A0	
TV1	Pannello sandwich autoportante a griglia (sp. 70mm)			259	
Codice	Descrizione	Caratteristiche	Altezza [m]	Larghezza [m]	Fattore solari (g _g)	Trasmissione infisso (U _f)	Trasmissione infisso (U _v)	Trasmissione Vetro (U _v)	U _g	Colore	n	
A0	
WE1	Finestra vasista con profili in alluminio composti colorati	Triglo vetro opaco	1650	1600	38,8	< 1,8 W/m²K	< 1,2 W/m²K	< 0,8 W/m²K	0,6	Effetto tegole - RAL3029	8	
Codice	Descrizione	Caratteristiche	Altezza [m]	Larghezza [m]	Colore	n	
A0	
DE1	Porta con battente in acciaio in doppia lamina zincata sp. 45mm	Interramento in lana mineral - G2 + 2,1 W/m²K) UNI EN 12829	2,15	1,00	Acciaio verniciato effetto tegole - RAL 6029	2	
DE2	Porta con battente in acciaio in doppia lamina zincata sp. 45mm		2,15	1,00	Acciaio verniciato effetto tegole - RAL 6029	2	
DE3	Porta in lamiera zincata in alluminio colorata con griglia		2,15	1,00		3	
DE4	Porta in lamiera zincata in alluminio colorata con griglia		2,17	0,97		4	
DE5	Porta in lamiera zincata in alluminio colorata con griglia		2,14	0,98		4	
Codice	Descrizione	n	
A0	
DE2	Lavabo dritta	4	
DE3	Placca	41	
DE4	Griglia	4	
DE5	Sciuffone doccia	24	
DE6	Noni sciacquo	4	
DE7	Lavabo doppio sciacquo	4	
DE8		1	
Codice	Descrizione	n	
A0	
FR2	Armadietto 60x60	48	
FR3	Setola doccia (inibita per doccia)	4	
FR4	Mangiatoia (inibita in per doccia)	4	
FR5	Mangiatoia alta 1700	4	
FR6	Mangiatoia alta 1400	4	

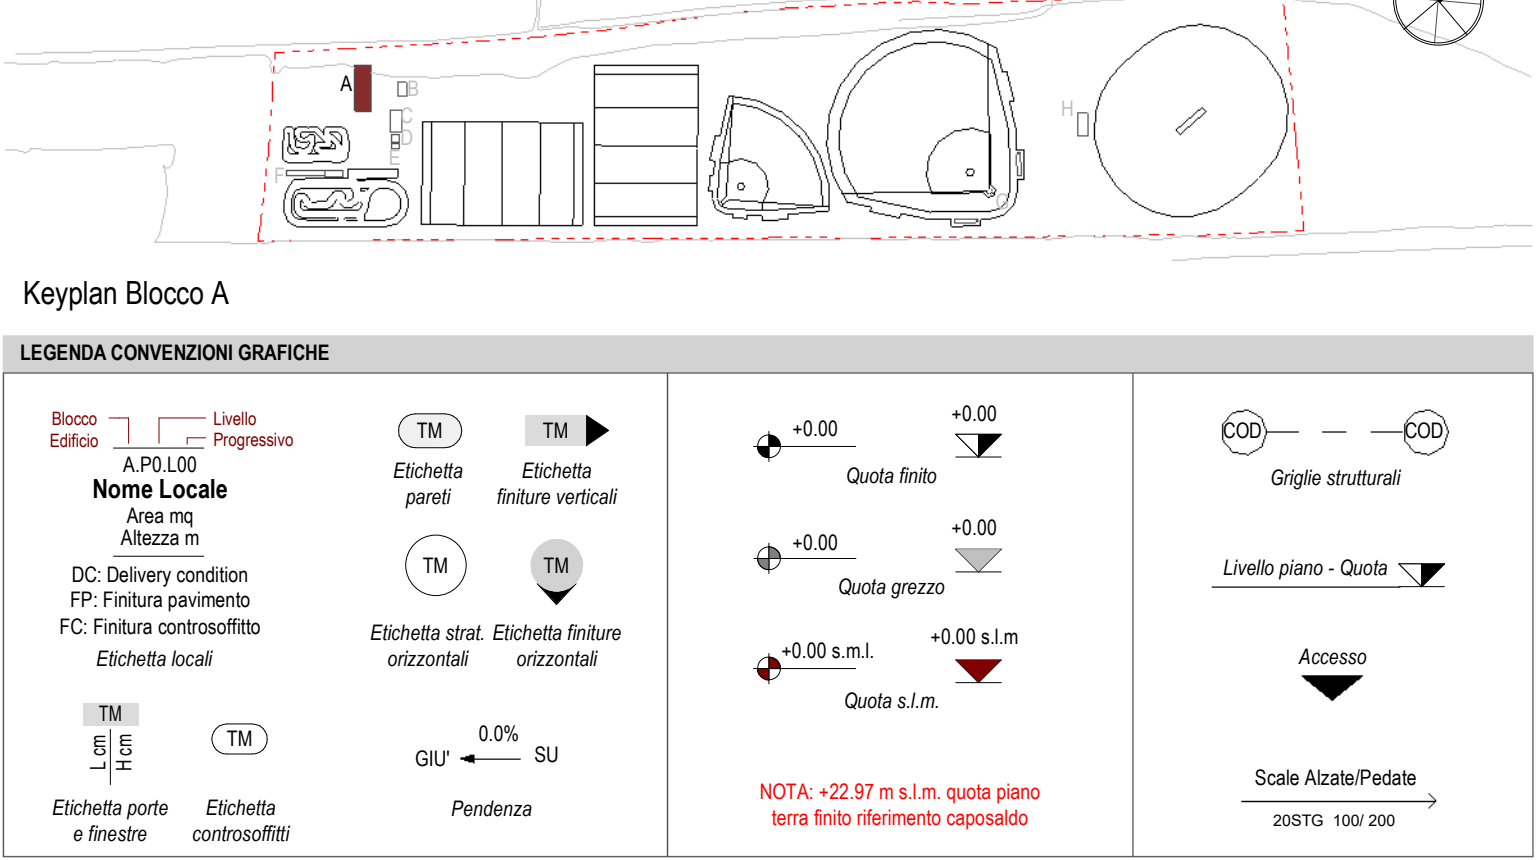

Verifica superamento barriere architettoniche - Legge 13/89

Funzione	Dimensionamento CCNI	Minimo COB	Progetto
n. 4 Spogliatoi	1,00 mq/utente	30,8 mq (147,2 mq)	30,637 mq (147,6 mq)
Docce	1 ogni 8 posti	6 (24)	10(4)
Servizi igienici			