

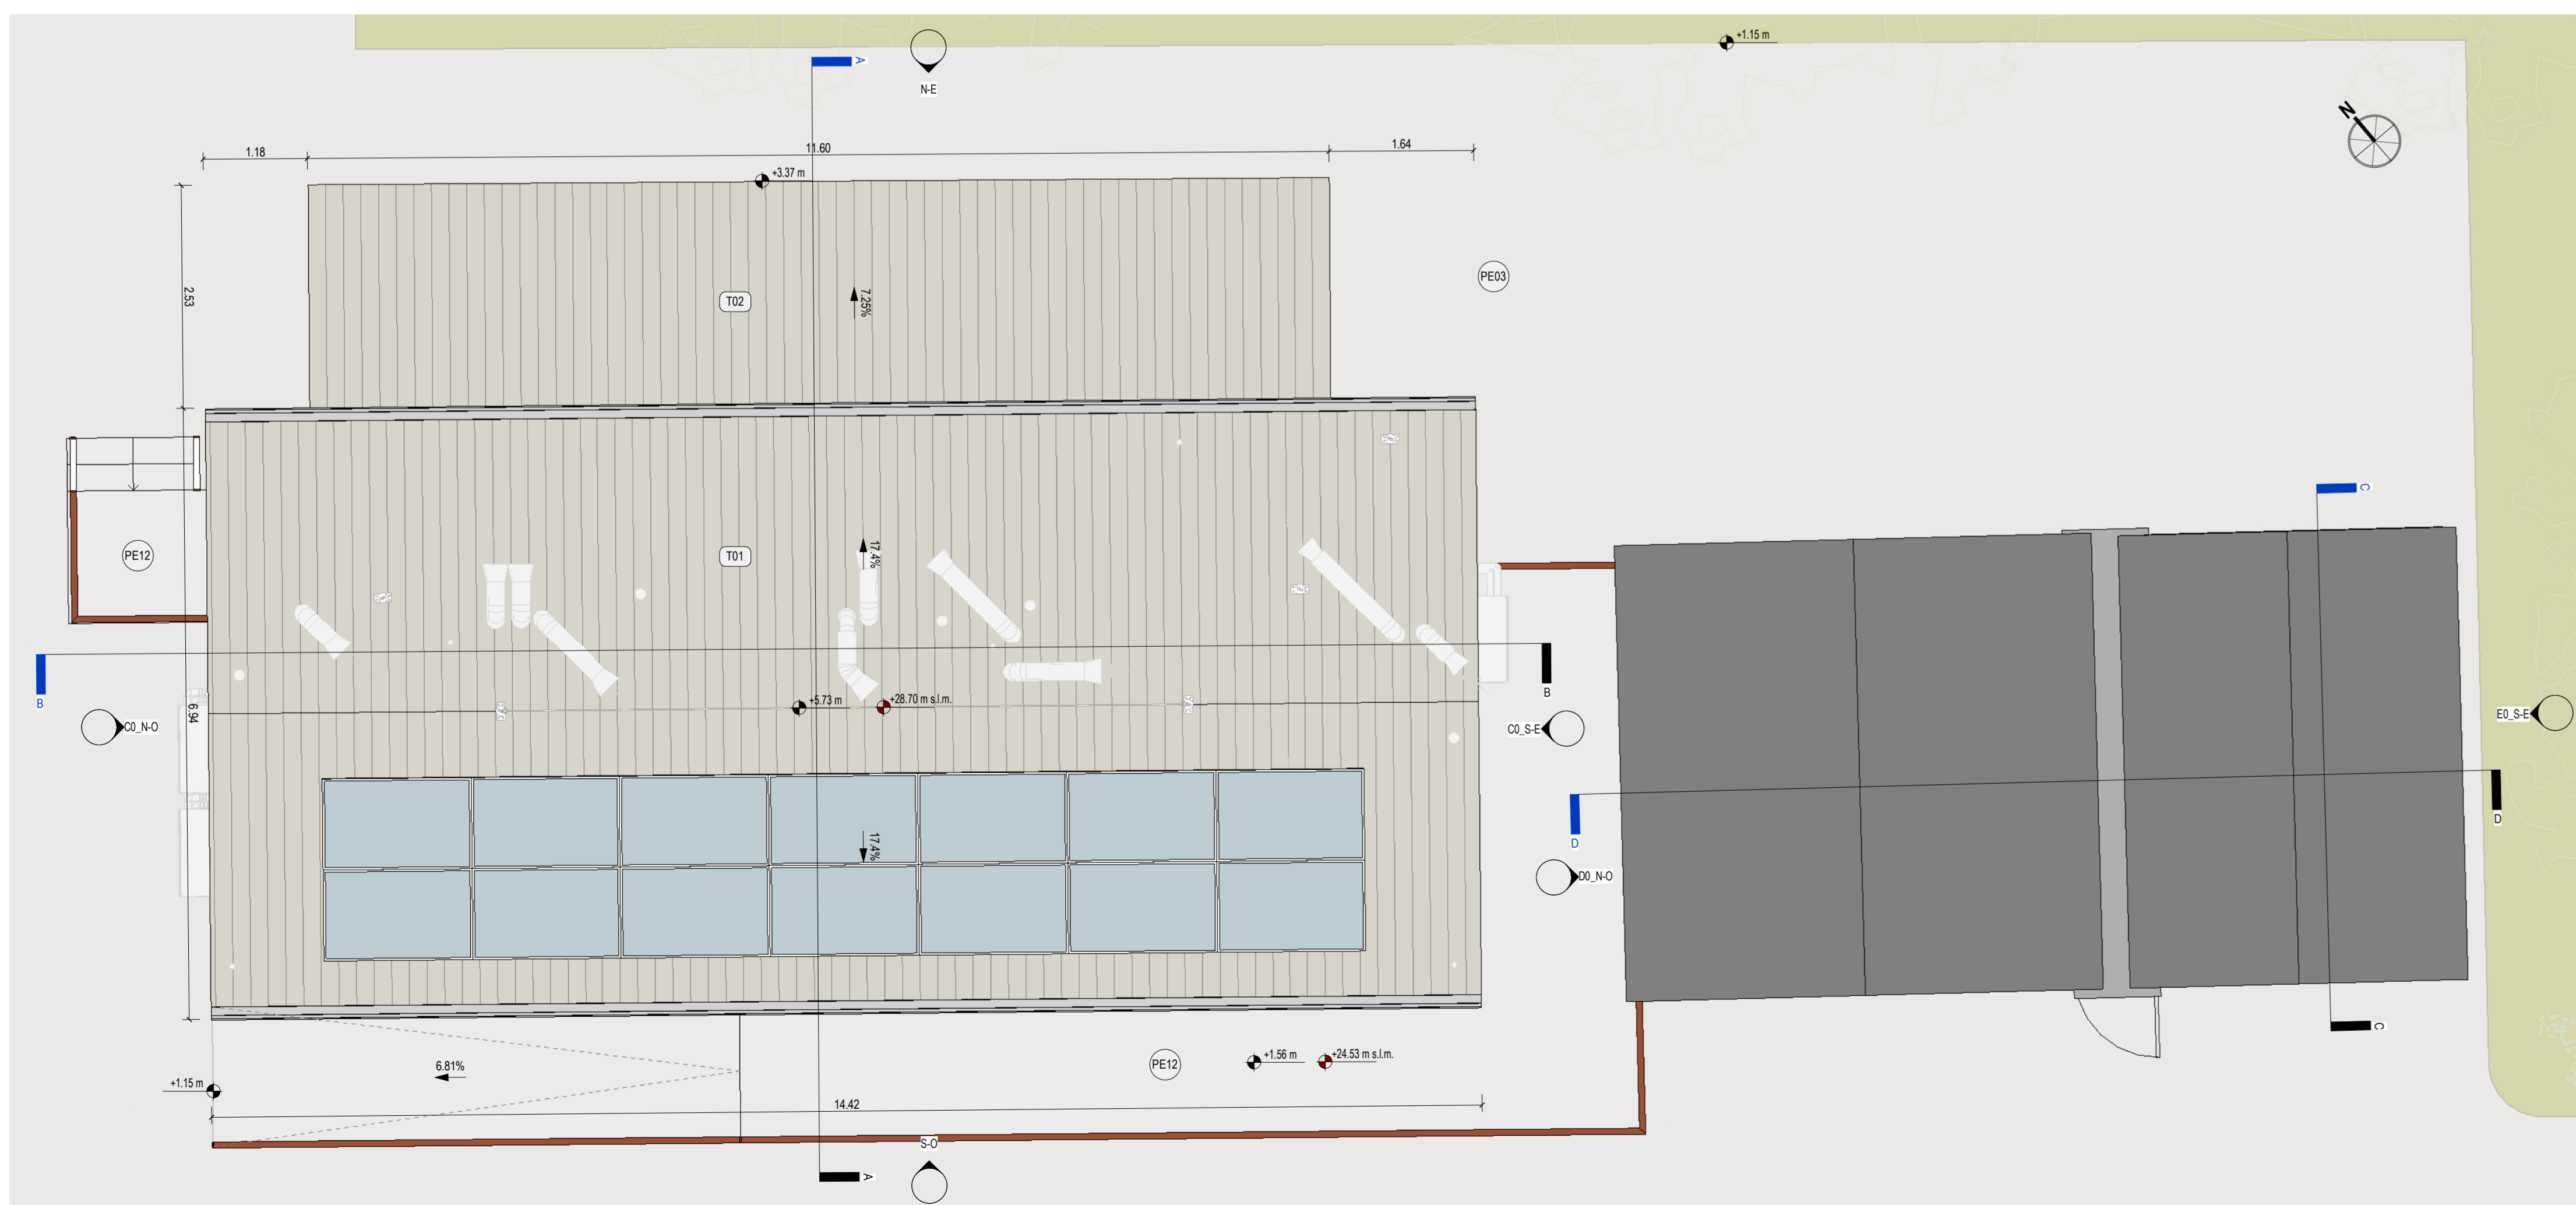


Pianta piano terra - Blocco C0-D0-E0 - Scala: 1 : 50

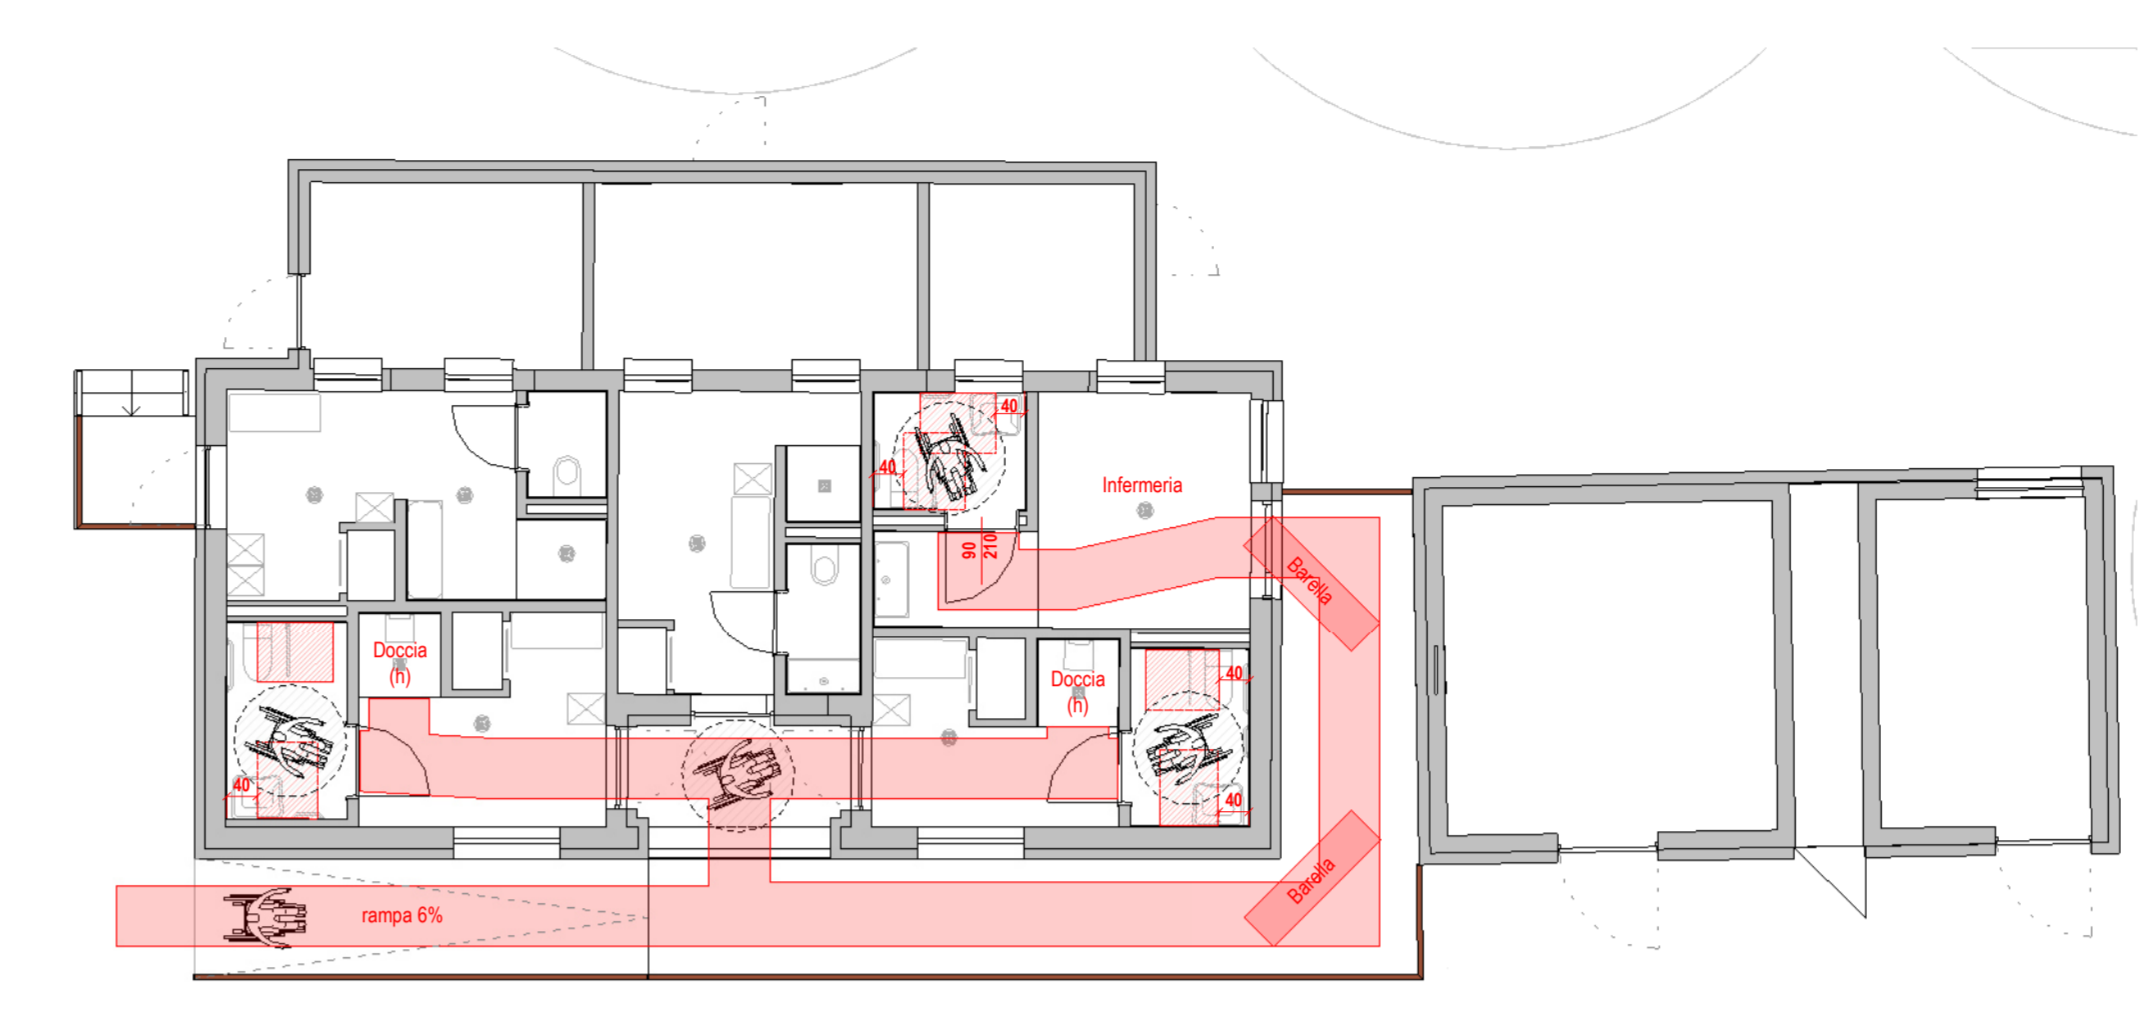




Pianta copertura - Blocco C0-D0-E0 - Scala: 1 : 50

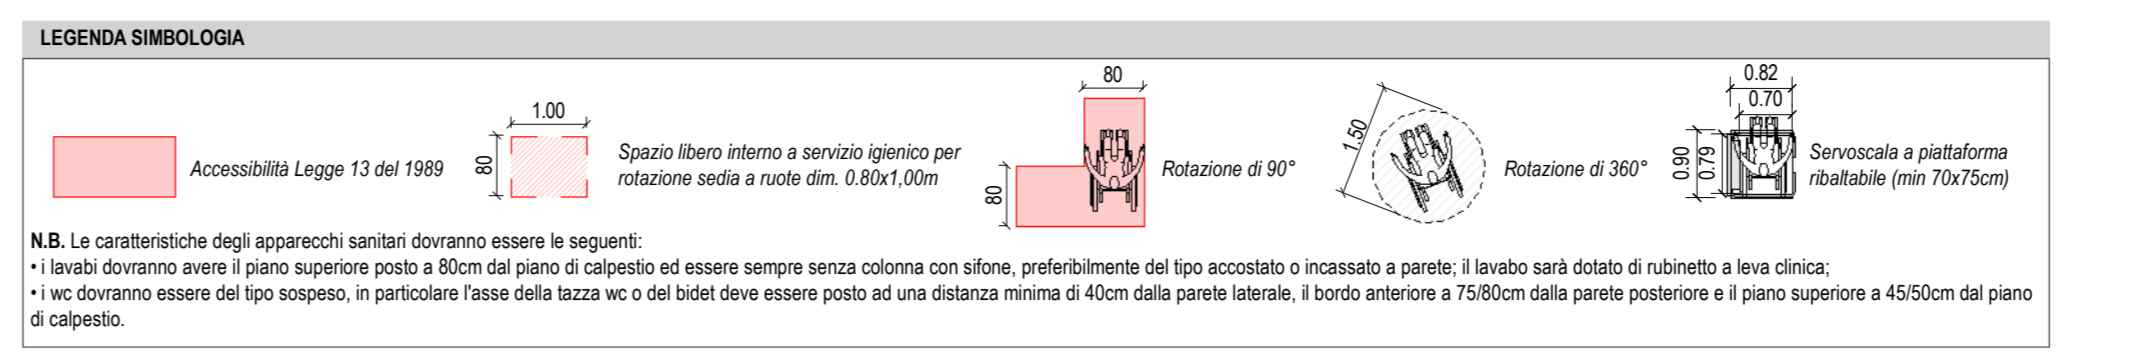

Verifica superamento barriere architettoniche - Legge 13/89  
1 : 100

| Abaco dei locali  | Abaco dei muri   | Abaco delle finestre   | Abaco delle porte   | Abaco dei pavimenti                      | Abaco degli apparecchi idraulici              | Abaco degli arredi                  | |
|---|
| <table border="1"> <thead> <tr> <th>Codice</th> <th>Nome</th> <th>Tipologia di finitura del muro</th> <th>Tipologia di finitura del controsoffitto</th> <th>Tipologia di finitura del pavimento</th> <th>Tipologia di finitura della base</th> </tr> </thead> <tbody> <tr><td>C.OR.01</td><td>Spogliatoio 1</td><td>Tinteggiatura per interni idropelente</td><td>Tinteggiatura per interni idropelente</td><td>Gres 30x60cm su collante sp. 1,5cm R11</td><td>Zoccolino in gres</td></tr> <tr><td>C.OR.02</td><td>Doccia 1</td><td>Rivestimento in Gres 30x30cm sp. 1,5cm (H=2,10m)/Tinteggiatura per interni idropelente</td><td>Tinteggiatura per interni idropelente</td><td>Gres 30x60cm su collante sp. 1,5cm R11</td><td>-</td></tr> <tr><td>C.OR.03</td><td>Wc 1</td><td>Rivestimento in Gres 30x30cm sp. 1,5cm (H=1,20m)/Tinteggiatura per interni idropelente</td><td>Tinteggiatura per interni idropelente</td><td>Gres 30x60cm su collante sp. 1,5cm R11</td><td>-</td></tr> <tr><td>C.OR.04</td><td>Spogliatoio 2</td><td>Tinteggiatura per interni idropelente</td><td>Tinteggiatura per interni idropelente</td><td>Gres 30x60cm su collante sp. 1,5cm R11</td><td>Zoccolino in gres</td></tr> <tr><td>C.OR.05</td><td>Wc (h) 1</td><td>Rivestimento in Gres 30x30cm sp. 1,5cm (H=1,20m)/Tinteggiatura per interni idropelente</td><td>Tinteggiatura per interni idropelente</td><td>Gres 30x60cm su collante sp. 1,5cm R11</td><td>-</td></tr> <tr><td>C.OR.06</td><td>Doccia 2</td><td>Rivestimento in Gres 30x30cm sp. 1,5cm (H=2,10m)/Tinteggiatura per interni idropelente</td><td>Tinteggiatura per interni idropelente</td><td>Gres 30x60cm su collante sp. 1,5cm R11</td><td>-</td></tr> <tr><td>C.OR.07</td><td>Spogliatoio 3</td><td>Tinteggiatura per interni idropelente</td><td>Tinteggiatura per interni idropelente</td><td>Gres 30x60cm su collante sp. 1,5cm R11</td><td>Zoccolino in gres</td></tr> <tr><td>C.OR.08</td><td>Doccia 3</td><td>Rivestimento in Gres 30x30cm sp. 1,5cm (H=2,10m)/Tinteggiatura per interni idropelente</td><td>Tinteggiatura per interni idropelente</td><td>Gres 30x60cm su collante sp. 1,5cm R11</td><td>-</td></tr> <tr><td>C.OR.09</td><td>Wc 2</td><td>Rivestimento in Gres 30x30cm sp. 1,5cm (H=1,20m)/Tinteggiatura per interni idropelente</td><td>Tinteggiatura per interni idropelente</td><td>Gres 30x60cm su collante sp. 1,5cm R11</td><td>-</td></tr> <tr><td>C.OR.10</td><td>Spogliatoio 4</td><td>Tinteggiatura per interni idropelente</td><td>Tinteggiatura per interni idropelente</td><td>Gres 30x60cm su collante sp. 1,5cm R11</td><td>Zoccolino in gres</td></tr> <tr><td>C.OR.11</td><td>Doccia 4</td><td>Rivestimento in Gres 30x30cm sp. 1,5cm (H=2,10m)/Tinteggiatura per interni idropelente</td><td>Tinteggiatura per interni idropelente</td><td>Gres 30x60cm su collante sp. 1,5cm R11</td><td>-</td></tr> <tr><td>C.OR.12</td><td>Wc (h) 2</td><td>Rivestimento in Gres 30x30cm sp. 1,5cm (H=1,20m)/Tinteggiatura per interni idropelente</td><td>Tinteggiatura per interni idropelente</td><td>Gres 30x60cm su collante sp. 1,5cm R11</td><td>-</td></tr> <tr><td>C.OR.13</td><td>Infermeria</td><td>Tinteggiatura per interni idropelente</td><td>Tinteggiatura per interni idropelente</td><td>Gres 30x60cm su collante sp. 1,5cm R11</td><td>Zoccolino in gres</td></tr> <tr><td>C.OR.14</td><td>Antibagno</td><td>Rivestimento in Gres 30x30cm sp. 1,5cm (H=1,20m)/Tinteggiatura per interni idropelente</td><td>Tinteggiatura per interni idropelente</td><td>Gres 30x60cm su collante sp. 1,5cm R11</td><td>-</td></tr> <tr><td>C.OR.15</td><td>Wc (h) 3</td><td>Rivestimento in Gres 30x30cm sp. 1,5cm (H=1,20m)/Tinteggiatura per interni idropelente</td><td>Tinteggiatura per interni idropelente</td><td>Gres 30x60cm su collante sp. 1,5cm R11</td><td>-</td></tr> <tr><td>C.OR.16</td><td>Ingresso</td><td>Capotto esterno-colore terra di siena</td><td>Controsoffitto esterno in lana minerale pasta-colore terra di siena</td><td>Gres 30x60cm su collante sp. 1,5cm R11</td><td>-</td></tr> <tr><td>C.OR.17</td><td>Locale tecnico</td><td>-</td><td>-</td><td>Massetto senza finitura</td><td>-</td></tr> <tr><td>C.OR.18</td><td>Ripostiglio 2</td><td>-</td><td>-</td><td>Massetto senza finitura</td><td>-</td></tr> <tr><td>C.OR.19</td><td>Ripostiglio 1</td><td>-</td><td>-</td><td>Massetto senza finitura</td><td>-</td></tr> <tr><td>C.OR.20</td><td>Antibagno</td><td>Rivestimento in Gres 30x30cm sp. 1,5cm (H=1,20m)/Tinteggiatura per interni idropelente</td><td>Tinteggiatura per interni idropelente</td><td>Gres 30x60cm su collante sp. 1,5cm R11</td><td>-</td></tr> <tr><td>D.00.01</td><td>Locale tecnico</td><td>-</td><td>-</td><td>Massetto senza finitura</td><td>-</td></tr> <tr><td>E.00.01</td><td>Locale tecnico</td><td>-</td><td>-</td><td>Massetto senza finitura</td><td>-</td></tr> </tbody> </table> | Codice   | Nome   | Tipologia di finitura del muro                                      | Tipologia di finitura del controsoffitto | Tipologia di finitura del pavimento           | Tipologia di finitura della base    | C.OR.01                             | Spogliatoio 1                       | Tinteggiatura per interni idropelente | Tinteggiatura per interni idropelente | Gres 30x60cm su collante sp. 1,5cm R11 | Zoccolino in gres | C.OR.02 | Doccia 1 | Rivestimento in Gres 30x30cm sp. 1,5cm (H=2,10m)/Tinteggiatura per interni idropelente | Tinteggiatura per interni idropelente | Gres 30x60cm su collante sp. 1,5cm R11 | - | C.OR.03 | Wc 1 | Rivestimento in Gres 30x30cm sp. 1,5cm (H=1,20m)/Tinteggiatura per interni idropelente | Tinteggiatura per interni idropelente | Gres 30x60cm su collante sp. 1,5cm R11 | - | C.OR.04 | Spogliatoio 2 | Tinteggiatura per interni idropelente | Tinteggiatura per interni idropelente | Gres 30x60cm su collante sp. 1,5cm R11 | Zoccolino in gres | C.OR.05 | Wc (h) 1 | Rivestimento in Gres 30x30cm sp. 1,5cm (H=1,20m)/Tinteggiatura per interni idropelente | Tinteggiatura per interni idropelente | Gres 30x60cm su collante sp. 1,5cm R11 | - | C.OR.06 | Doccia 2 | Rivestimento in Gres 30x30cm sp. 1,5cm (H=2,10m)/Tinteggiatura per interni idropelente | Tinteggiatura per interni idropelente | Gres 30x60cm su collante sp. 1,5cm R11 | - | C.OR.07 | Spogliatoio 3 | Tinteggiatura per interni idropelente | Tinteggiatura per interni idropelente | Gres 30x60cm su collante sp. 1,5cm R11 | Zoccolino in gres | C.OR.08 | Doccia 3 | Rivestimento in Gres 30x30cm sp. 1,5cm (H=2,10m)/Tinteggiatura per interni idropelente | Tinteggiatura per interni idropelente | Gres 30x60cm su collante sp. 1,5cm R11 | - | C.OR.09 | Wc 2 | Rivestimento in Gres 30x30cm sp. 1,5cm (H=1,20m)/Tinteggiatura per interni idropelente | Tinteggiatura per interni idropelente | Gres 30x60cm su collante sp. 1,5cm R11 | - | C.OR.10 | Spogliatoio 4 | Tinteggiatura per interni idropelente | Tinteggiatura per interni idropelente | Gres 30x60cm su collante sp. 1,5cm R11 | Zoccolino in gres | C.OR.11 | Doccia 4 | Rivestimento in Gres 30x30cm sp. 1,5cm (H=2,10m)/Tinteggiatura per interni idropelente | Tinteggiatura per interni idropelente | Gres 30x60cm su collante sp. 1,5cm R11 | - | C.OR.12 | Wc (h) 2 | Rivestimento in Gres 30x30cm sp. 1,5cm (H=1,20m)/Tinteggiatura per interni idropelente | Tinteggiatura per interni idropelente | Gres 30x60cm su collante sp. 1,5cm R11 | - | C.OR.13 | Infermeria | Tinteggiatura per interni idropelente | Tinteggiatura per interni idropelente | Gres 30x60cm su collante sp. 1,5cm R11 | Zoccolino in gres | C.OR.14 | Antibagno | Rivestimento in Gres 30x30cm sp. 1,5cm (H=1,20m)/Tinteggiatura per interni idropelente | Tinteggiatura per interni idropelente | Gres 30x60cm su collante sp. 1,5cm R11 | - | C.OR.15 | Wc (h) 3 | Rivestimento in Gres 30x30cm sp. 1,5cm (H=1,20m)/Tinteggiatura per interni idropelente | Tinteggiatura per interni idropelente | Gres 30x60cm su collante sp. 1,5cm R11 | - | C.OR.16 | Ingresso | Capotto esterno-colore terra di siena | Controsoffitto esterno in lana minerale pasta-colore terra di siena | Gres 30x60cm su collante sp. 1,5cm R11 | - | C.OR.17 | Locale tecnico | - | - | Massetto senza finitura | - | C.OR.18 | Ripostiglio 2 | - | - | Massetto senza finitura | - | C.OR.19 | Ripostiglio 1 | - | - | Massetto senza finitura | - | C.OR.20 | Antibagno | Rivestimento in Gres 30x30cm sp. 1,5cm (H=1,20m)/Tinteggiatura per interni idropelente | Tinteggiatura per interni idropelente | Gres 30x60cm su collante sp. 1,5cm R11 | - | D.00.01 | Locale tecnico | - | - | Massetto senza finitura | - | E.00.01 | Locale tecnico | - | - | Massetto senza finitura | - | <table border="1"> <thead> <tr> <th>Codice</th> <th>Descrizione</th> <th>Caratteristiche</th> <th>Area</th> </tr> </thead> <tbody> <tr><td>C0</td><td></td><td></td><td>0,00 m<sup>2</sup></td></tr> <tr><td>C01</td><td>Controparete interna sp. 100mm</td><td>Systema a secco - Zona umida</td><td>5,98 m<sup>2</sup></td></tr> <tr><td>C02</td><td>Controparete interna sp. 100mm</td><td>Systema a secco - Zona umida</td><td>14,89 m<sup>2</sup></td></tr> <tr><td>C03</td><td>Controparete interna sp. 75mm</td><td>Systema a secco - Zona umida</td><td>43,13 m<sup>2</sup></td></tr> <tr><td>ET02</td><td>Tamponeatura esterna colorata investita in pannelli legno cemento sp. 130mm</td><td>Rivestimento parete esterna con pannelli in legno cemento - RAL 3012</td><td>131,69 m<sup>2</sup></td></tr> <tr><td>ET03</td><td>Tamponeatura esterna in pannelli legno cemento sp. 130mm</td><td>Rivestimento parete esterna con pannelli in legno cemento - RAL 1013</td><td>28,95 m<sup>2</sup></td></tr> <tr><td>ET04</td><td>Tamponeatura esterna in pannelli legno cemento sp. 130mm</td><td>Rivestimento parete esterna con pannelli in legno cemento - RAL 1013</td><td>19,07 m<sup>2</sup></td></tr> <tr><td>IR01</td><td>Rivestimento interno zona umida h= 20cm</td><td>Piastrine in gres 30x30cm - colore bianco</td><td>38,93 m<sup>2</sup></td></tr> <tr><td>IR02</td><td>Rivestimento interno zona umida h= 20cm</td><td>Piastrine in gres 30x30cm - colore bianco</td><td>28,11 m<sup>2</sup></td></tr> <tr><td>IT01</td><td>Partizione interna sp. 150mm</td><td>Systema a secco - Zona umida</td><td>65,86 m<sup>2</sup></td></tr> <tr><td>IT03</td><td>Partizione interna in laterizio sp. 150mm</td><td>laterizzata</td><td>10,82 m<sup>2</sup></td></tr> <tr><td>V01</td><td>Velata interna sp. 62,5mm</td><td>Systema a secco</td><td>0,86 m<sup>2</sup></td></tr> <tr><td>D0</td><td></td><td></td><td></td></tr> <tr><td>ER02</td><td>Rivestimento in pannelli legno cemento su sottostatura sp. 150</td><td>Rivestimento parete esterna con pannelli in legno cemento - RAL 1013</td><td>35,73 m<sup>2</sup></td></tr> <tr><td>ED</td><td></td><td></td><td></td></tr> <tr><td>ER02</td><td>Rivestimento in pannelli legno cemento su sottostatura sp. 150</td><td>Rivestimento parete esterna con pannelli in legno cemento - RAL 1013</td><td>24,13 m<sup>2</sup></td></tr> </tbody> </table> | Codice | Descrizione | Caratteristiche | Area | C0 |  |  | 0,00 m <sup>2</sup> | C01 | Controparete interna sp. 100mm | Systema a secco - Zona umida | 5,98 m <sup>2</sup> | C02 | Controparete interna sp. 100mm | Systema a secco - Zona umida | 14,89 m <sup>2</sup> | C03 | Controparete interna sp. 75mm | Systema a secco - Zona umida | 43,13 m <sup>2</sup> | ET02 | Tamponeatura esterna colorata investita in pannelli legno cemento sp. 130mm | Rivestimento parete esterna con pannelli in legno cemento - RAL 3012 | 131,69 m <sup>2</sup> | ET03 | Tamponeatura esterna in pannelli legno cemento sp. 130mm | Rivestimento parete esterna con pannelli in legno cemento - RAL 1013 | 28,95 m <sup>2</sup> | ET04 | Tamponeatura esterna in pannelli legno cemento sp. 130mm | Rivestimento parete esterna con pannelli in legno cemento - RAL 1013 | 19,07 m <sup>2</sup> | IR01 | Rivestimento interno zona umida h= 20cm | Piastrine in gres 30x30cm - colore bianco | 38,93 m <sup>2</sup> | IR02 | Rivestimento interno zona umida h= 20cm | Piastrine in gres 30x30cm - colore bianco | 28,11 m <sup>2</sup> | IT01 | Partizione interna sp. 150mm | Systema a secco - Zona umida | 65,86 m <sup>2</sup> | IT03 | Partizione interna in laterizio sp. 150mm | laterizzata | 10,82 m <sup>2</sup> | V01 | Velata interna sp. 62,5mm | Systema a secco | 0,86 m <sup>2</sup> | D0 |  |  |  | ER02 | Rivestimento in pannelli legno cemento su sottostatura sp. 150 | Rivestimento parete esterna con pannelli in legno cemento - RAL 1013 | 35,73 m <sup>2</sup> | ED |  |  |  | ER02 | Rivestimento in pannelli legno cemento su sottostatura sp. 150 | Rivestimento parete esterna con pannelli in legno cemento - RAL 1013 | 24,13 m <sup>2</sup> | <table border="1"> <thead> <tr> <th>Codice</th> <th>Descrizione</th> <th>Caratteristiche</th> <th>Altezza [m]</th> <th>Larghezza [m]</th> <th>Fattore solare g<sub>g</sub></th> <th>Trasmissione Infrar. I<sub>f</sub></th> <th>Trasmissione Infrar. I<sub>v</sub></th> <th>Trasmissione Infrar. I<sub>g</sub></th> <th>Trasmissione Infrar. I<sub>g</sub></th> <th>Colore</th> <th>n.</th> </tr> </thead> <tbody> <tr><td>WE02</td><td>Finestra a vasistas con profili in alluminio composi colorati</td><td>Triplo vetro</td><td>760</td><td>900</td><td>39,8</td><td>≤ 1,6 W/(m<sup>2</sup>·K)</td><td>≤ 1,2 W/(m<sup>2</sup>·K)</td><td>≤ 0,8 W/(m<sup>2</sup>·K)</td><td>Effetto serra - RAL 8029</td><td></td><td>6</td></tr> <tr><td>WE05</td><td>Finestra a vasistas con profili in alluminio composi colorati</td><td>Triplo vetro</td><td>830</td><td>1400</td><td>39,8</td><td>≤ 1,6 W/(m<sup>2</sup>·K)</td><td>≤ 1,2 W/(m<sup>2</sup>·K)</td><td>≤ 0,8 W/(m<sup>2</sup>·K)</td><td>Effetto serra - RAL 8029</td><td></td><td>2</td></tr> <tr><td>WE06</td><td>Finestra a vasistas con profili in alluminio composi colorati</td><td>Triplo vetro</td><td>830</td><td>1060</td><td>39,8</td><td>≤ 1,6 W/(m<sup>2</sup>·K)</td><td>≤ 1,2 W/(m<sup>2</sup>·K)</td><td>≤ 0,8 W/(m<sup>2</sup>·K)</td><td>Effetto serra - RAL 8029</td><td></td><td>1</td></tr> </tbody> </table> | Codice | Descrizione | Caratteristiche | Altezza [m] | Larghezza [m] | Fattore solare g <sub>g</sub> | Trasmissione Infrar. I <sub>f</sub> | Trasmissione Infrar. I <sub>v</sub> | Trasmissione Infrar. I <sub>g</sub> | Trasmissione Infrar. I <sub>g</sub> | Colore | n. | WE02 | Finestra a vasistas con profili in alluminio composi colorati | Triplo vetro | 760 | 900 | 39,8 | ≤ 1,6 W/(m <sup>2</sup> ·K) | ≤ 1,2 W/(m <sup>2</sup> ·K) | ≤ 0,8 W/(m <sup>2</sup> ·K) | Effetto serra - RAL 8029 |  | 6 | WE05 | Finestra a vasistas con profili in alluminio composi colorati | Triplo vetro | 830 | 1400 | 39,8 | ≤ 1,6 W/(m <sup>2</sup> ·K) | ≤ 1,2 W/(m <sup>2</sup> ·K) | ≤ 0,8 W/(m <sup>2</sup> ·K) | Effetto serra - RAL 8029 |  | 2 | WE06 | Finestra a vasistas con profili in alluminio composi colorati | Triplo vetro | 830 | 1060 | 39,8 | ≤ 1,6 W/(m <sup>2</sup> ·K) | ≤ 1,2 W/(m <sup>2</sup> ·K) | ≤ 0,8 W/(m <sup>2</sup> ·K) | Effetto serra - RAL 8029 |  | 1 | <table border="1"> <thead> <tr> <th>Codice</th> <th>Descrizione</th> <th>Caratteristiche</th> <th>Altezza [m]</th> <th>Larghezza [m]</th> <th>Colore</th> <th>n.</th> </tr> </thead> <tbody> <tr><td>DE02</td><td>Porta a doppia anta (30x90 cm) battente in acciaio in doppia lamiera zincata sp. 45m</td><td>Incassamento in lana minerale - AD = 2,1 W/(m<sup>2</sup>·K) UNI EN 12667, 12939</td><td>2,16</td><td>1,30</td><td>Acciaio verniciato effetto luggine - RAL 8029</td><td>1</td></tr> <tr><td>DE03</td><td>Porta con battente in acciaio in doppia lamiera zincata sp. 45mm</td><td>Incassamento in lana minerale - AD = 2,1 W/(m<sup>2</sup>·K) UNI EN 12667, 12939</td><td>2,15</td><td>1,10</td><td>Acciaio verniciato effetto luggine - RAL 8029</td><td>4</td></tr> <tr><td>DD01</td><td>Porta interna tamburata in alluminio battente con griglia</td><td>-</td><td>2,14</td><td>0,88</td><td>-</td><td>2</td></tr> <tr><td>DD03</td><td>Porta interna tamburata in alluminio battente con griglia</td><td>-</td><td>2,14</td><td>0,98</td><td>-</td><td>3</td></tr> </tbody> </table> | Codice | Descrizione | Caratteristiche | Altezza [m] | Larghezza [m] | Colore | n. | DE02 | Porta a doppia anta (30x90 cm) battente in acciaio in doppia lamiera zincata sp. 45m | Incassamento in lana minerale - AD = 2,1 W/(m <sup>2</sup> ·K) UNI EN 12667, 12939 | 2,16 | 1,30 | Acciaio verniciato effetto luggine - RAL 8029 | 1 | DE03 | Porta con battente in acciaio in doppia lamiera zincata sp. 45mm | Incassamento in lana minerale - AD = 2,1 W/(m <sup>2</sup> ·K) UNI EN 12667, 12939 | 2,15 | 1,10 | Acciaio verniciato effetto luggine - RAL 8029 | 4 | DD01 | Porta interna tamburata in alluminio battente con griglia | - | 2,14 | 0,88 | - | 2 | DD03 | Porta interna tamburata in alluminio battente con griglia | - | 2,14 | 0,98 | - | 3 | <table border="1"> <thead> <tr> <th>Codice</th> <th>Descrizione</th> <th>Caratteristiche</th> <th>Informazioni sull'impiego</th> <th>Area</th> </tr> </thead> <tbody> <tr><td>C0</td><td>Pavimentazione con piastrelle in gres porcellanato 30x60cm sp. 190mm</td><td>Colore grigio - R11</td><td>Spogliatoi, wc, doccia, infermeria, disimpegno</td><td>68,28 m<sup>2</sup></td></tr> <tr><td>PE02</td><td>Soglia in granito</td><td>-</td><td>Soglie su porte esterne</td><td>2,99 m<sup>2</sup></td></tr> </tbody> </table> | Codice | Descrizione | Caratteristiche | Informazioni sull'impiego | Area | C0 | Pavimentazione con piastrelle in gres porcellanato 30x60cm sp. 190mm | Colore grigio - R11 | Spogliatoi, wc, doccia, infermeria, disimpegno | 68,28 m <sup>2</sup> | PE02 | Soglia in granito | - | Soglie su porte esterne | 2,99 m <sup>2</sup> | <table border="1"> <thead> <tr> <th>Codice</th> <th>Descrizione</th> <th>Caratteristiche</th> <th>Informazioni sull'impiego</th> <th>Area</th> </tr> </thead> <tbody> <tr><td>C0</td><td>Lavabo sospeso rettangolare</td><td>-</td><td>-</td><td>6</td></tr> <tr><td>SN01</td><td>Lavabo da parete</td><td>-</td><td>-</td><td>2</td></tr> <tr><td>SN02</td><td>Lavabo da parete</td><td>-</td><td>-</td><td>3</td></tr> <tr><td>SN03</td><td>Piatta</td><td>-</td><td>-</td><td>10</td></tr> <tr><td>SN04</td><td>Vaso da bagno</td><td>-</td><td>-</td><td>3</td></tr> <tr><td>SN05</td><td>Soffione doccia</td><td>-</td><td>-</td><td>4</td></tr> <tr><td>SN07</td><td>Vaso sospeso</td><td>-</td><td>-</td><td>2</td></tr> <tr><td>SN08</td><td>Lavabo doppio sospeso</td><td>-</td><td>-</td><td>1</td></tr> </tbody> </table> | Codice | Descrizione | Caratteristiche | Informazioni sull'impiego | Area | C0 | Lavabo sospeso rettangolare | - | - | 6 | SN01 | Lavabo da parete | - | - | 2 | SN02 | Lavabo da parete | - | - | 3 | SN03 | Piatta | - | - | 10 | SN04 | Vaso da bagno | - | - | 3 | SN05 | Soffione doccia | - | - | 4 | SN07 | Vaso sospeso | - | - | 2 | SN08 | Lavabo doppio sospeso | - | - | 1 |
| Codice  | Nome   | Tipologia di finitura del muro   | Tipologia di finitura del controsoffitto                            | Tipologia di finitura del pavimento      | Tipologia di finitura della base              | |
| C.OR.01   | Spogliatoio 1  | Tinteggiatura per interni idropelente  | Tinteggiatura per interni idropelente                               | Gres 30x60cm su collante sp. 1,5cm R11   | Zoccolino in gres                             | |
| C.OR.02   | Doccia 1   | Rivestimento in Gres 30x30cm sp. 1,5cm (H=2,10m)/Tinteggiatura per interni idropelente | Tinteggiatura per interni idropelente                               | Gres 30x60cm su collante sp. 1,5cm R11   | -   | |
| C.OR.03   | Wc 1   | Rivestimento in Gres 30x30cm sp. 1,5cm (H=1,20m)/Tinteggiatura per interni idropelente | Tinteggiatura per interni idropelente                               | Gres 30x60cm su collante sp. 1,5cm R11   | -   | |
| C.OR.04   | Spogliatoio 2  | Tinteggiatura per interni idropelente  | Tinteggiatura per interni idropelente                               | Gres 30x60cm su collante sp. 1,5cm R11   | Zoccolino in gres                             | |
| C.OR.05   | Wc (h) 1   | Rivestimento in Gres 30x30cm sp. 1,5cm (H=1,20m)/Tinteggiatura per interni idropelente | Tinteggiatura per interni idropelente                               | Gres 30x60cm su collante sp. 1,5cm R11   | -   | |
| C.OR.06   | Doccia 2   | Rivestimento in Gres 30x30cm sp. 1,5cm (H=2,10m)/Tinteggiatura per interni idropelente | Tinteggiatura per interni idropelente                               | Gres 30x60cm su collante sp. 1,5cm R11   | -   | |
| C.OR.07   | Spogliatoio 3  | Tinteggiatura per interni idropelente  | Tinteggiatura per interni idropelente                               | Gres 30x60cm su collante sp. 1,5cm R11   | Zoccolino in gres                             | |
| C.OR.08   | Doccia 3   | Rivestimento in Gres 30x30cm sp. 1,5cm (H=2,10m)/Tinteggiatura per interni idropelente | Tinteggiatura per interni idropelente                               | Gres 30x60cm su collante sp. 1,5cm R11   | -   | |
| C.OR.09   | Wc 2   | Rivestimento in Gres 30x30cm sp. 1,5cm (H=1,20m)/Tinteggiatura per interni idropelente | Tinteggiatura per interni idropelente                               | Gres 30x60cm su collante sp. 1,5cm R11   | -   | |
| C.OR.10   | Spogliatoio 4  | Tinteggiatura per interni idropelente  | Tinteggiatura per interni idropelente                               | Gres 30x60cm su collante sp. 1,5cm R11   | Zoccolino in gres                             | |
| C.OR.11   | Doccia 4   | Rivestimento in Gres 30x30cm sp. 1,5cm (H=2,10m)/Tinteggiatura per interni idropelente | Tinteggiatura per interni idropelente                               | Gres 30x60cm su collante sp. 1,5cm R11   | -   | |
| C.OR.12   | Wc (h) 2   | Rivestimento in Gres 30x30cm sp. 1,5cm (H=1,20m)/Tinteggiatura per interni idropelente | Tinteggiatura per interni idropelente                               | Gres 30x60cm su collante sp. 1,5cm R11   | -   | |
| C.OR.13   | Infermeria   | Tinteggiatura per interni idropelente  | Tinteggiatura per interni idropelente                               | Gres 30x60cm su collante sp. 1,5cm R11   | Zoccolino in gres                             | |
| C.OR.14   | Antibagno  | Rivestimento in Gres 30x30cm sp. 1,5cm (H=1,20m)/Tinteggiatura per interni idropelente | Tinteggiatura per interni idropelente                               | Gres 30x60cm su collante sp. 1,5cm R11   | -   | |
| C.OR.15   | Wc (h) 3   | Rivestimento in Gres 30x30cm sp. 1,5cm (H=1,20m)/Tinteggiatura per interni idropelente | Tinteggiatura per interni idropelente                               | Gres 30x60cm su collante sp. 1,5cm R11   | -   | |
| C.OR.16   | Ingresso   | Capotto esterno-colore terra di siena  | Controsoffitto esterno in lana minerale pasta-colore terra di siena | Gres 30x60cm su collante sp. 1,5cm R11   | -   | |
| C.OR.17   | Locale tecnico   | -  | -   | Massetto senza finitura                  | -   | |
| C.OR.18   | Ripostiglio 2  | -  | -   | Massetto senza finitura                  | -   | |
| C.OR.19   | Ripostiglio 1  | -  | -   | Massetto senza finitura                  | -   | |
| C.OR.20   | Antibagno  | Rivestimento in Gres 30x30cm sp. 1,5cm (H=1,20m)/Tinteggiatura per interni idropelente | Tinteggiatura per interni idropelente                               | Gres 30x60cm su collante sp. 1,5cm R11   | -   | |
| D.00.01   | Locale tecnico   | -  | -   | Massetto senza finitura                  | -   | |
| E.00.01   | Locale tecnico   | -  | -   | Massetto senza finitura                  | -   | |
| Codice  | Descrizione  | Caratteristiche  | Area  | |
| C0  |  |  | 0,00 m <sup>2</sup>   | |
| C01   | Controparete interna sp. 100mm   | Systema a secco - Zona umida   | 5,98 m <sup>2</sup>   | |
| C02   | Controparete interna sp. 100mm   | Systema a secco - Zona umida   | 14,89 m <sup>2</sup>  | |
| C03   | Controparete interna sp. 75mm  | Systema a secco - Zona umida   | 43,13 m <sup>2</sup>  | |
| ET02  | Tamponeatura esterna colorata investita in pannelli legno cemento sp. 130mm          | Rivestimento parete esterna con pannelli in legno cemento - RAL 3012                   | 131,69 m <sup>2</sup>   | |
| ET03  | Tamponeatura esterna in pannelli legno cemento sp. 130mm                             | Rivestimento parete esterna con pannelli in legno cemento - RAL 1013                   | 28,95 m <sup>2</sup>  | |
| ET04  | Tamponeatura esterna in pannelli legno cemento sp. 130mm                             | Rivestimento parete esterna con pannelli in legno cemento - RAL 1013                   | 19,07 m <sup>2</sup>  | |
| IR01  | Rivestimento interno zona umida h= 20cm  | Piastrine in gres 30x30cm - colore bianco  | 38,93 m <sup>2</sup>  | |
| IR02  | Rivestimento interno zona umida h= 20cm  | Piastrine in gres 30x30cm - colore bianco  | 28,11 m <sup>2</sup>  | |
| IT01  | Partizione interna sp. 150mm   | Systema a secco - Zona umida   | 65,86 m <sup>2</sup>  | |
| IT03  | Partizione interna in laterizio sp. 150mm  | laterizzata  | 10,82 m <sup>2</sup>  | |
| V01   | Velata interna sp. 62,5mm  | Systema a secco  | 0,86 m <sup>2</sup>   | |
| D0  | |
| ER02  | Rivestimento in pannelli legno cemento su sottostatura sp. 150                       | Rivestimento parete esterna con pannelli in legno cemento - RAL 1013                   | 35,73 m <sup>2</sup>  | |
| ED  | |
| ER02  | Rivestimento in pannelli legno cemento su sottostatura sp. 150                       | Rivestimento parete esterna con pannelli in legno cemento - RAL 1013                   | 24,13 m <sup>2</sup>  | |
| Codice  | Descrizione  | Caratteristiche  | Altezza [m]   | Larghezza [m]                            | Fattore solare g <sub>g</sub>                 | Trasmissione Infrar. I <sub>f</sub> | Trasmissione Infrar. I <sub>v</sub> | Trasmissione Infrar. I <sub>g</sub> | Trasmissione Infrar. I <sub>g</sub>   | Colore                                | n.                                     | |
| WE02  | Finestra a vasistas con profili in alluminio composi colorati                        | Triplo vetro   | 760   | 900                                      | 39,8  | ≤ 1,6 W/(m <sup>2</sup> ·K)         | ≤ 1,2 W/(m <sup>2</sup> ·K)         | ≤ 0,8 W/(m <sup>2</sup> ·K)         | Effetto serra - RAL 8029              |                                       | 6                                      | |
| WE05  | Finestra a vasistas con profili in alluminio composi colorati                        | Triplo vetro   | 830   | 1400                                     | 39,8  | ≤ 1,6 W/(m <sup>2</sup> ·K)         | ≤ 1,2 W/(m <sup>2</sup> ·K)         | ≤ 0,8 W/(m <sup>2</sup> ·K)         | Effetto serra - RAL 8029              |                                       | 2                                      | |
| WE06  | Finestra a vasistas con profili in alluminio composi colorati                        | Triplo vetro   | 830   | 1060                                     | 39,8  | ≤ 1,6 W/(m <sup>2</sup> ·K)         | ≤ 1,2 W/(m <sup>2</sup> ·K)         | ≤ 0,8 W/(m <sup>2</sup> ·K)         | Effetto serra - RAL 8029              |                                       | 1                                      | |
| Codice  | Descrizione  | Caratteristiche  | Altezza [m]   | Larghezza [m]                            | Colore  | n.                                  | |
| DE02  | Porta a doppia anta (30x90 cm) battente in acciaio in doppia lamiera zincata sp. 45m | Incassamento in lana minerale - AD = 2,1 W/(m <sup>2</sup> ·K) UNI EN 12667, 12939     | 2,16  | 1,30                                     | Acciaio verniciato effetto luggine - RAL 8029 | 1                                   | |
| DE03  | Porta con battente in acciaio in doppia lamiera zincata sp. 45mm                     | Incassamento in lana minerale - AD = 2,1 W/(m <sup>2</sup> ·K) UNI EN 12667, 12939     | 2,15  | 1,10                                     | Acciaio verniciato effetto luggine - RAL 8029 | 4                                   | |
| DD01  | Porta interna tamburata in alluminio battente con griglia                            | -  | 2,14  | 0,88                                     | -   | 2                                   | |
| DD03  | Porta interna tamburata in alluminio battente con griglia                            | -  | 2,14  | 0,98                                     | -   | 3                                   | |
| Codice  | Descrizione  | Caratteristiche  | Informazioni sull'impiego   | Area                                     | |
| C0  | Pavimentazione con piastrelle in gres porcellanato 30x60cm sp. 190mm                 | Colore grigio - R11  | Spogliatoi, wc, doccia, infermeria, disimpegno                      | 68,28 m <sup>2</sup>                     | |
| PE02  | Soglia in granito  | -  | Soglie su porte esterne   | 2,99 m <sup>2</sup>                      | |
| Codice  | Descrizione  | Caratteristiche  | Informazioni sull'impiego   | Area                                     | |
| C0  | Lavabo sospeso rettangolare  | -  | -   | 6  | |
| SN01  | Lavabo da parete   | -  | -   | 2  | |
| SN02  | Lavabo da parete   | -  | -   | 3  | |
| SN03  | Piatta   | -  | -   | 10                                       | |
| SN04  | Vaso da bagno  | -  | -   | 3  | |
| SN05  | Soffione doccia  | -  | -   | 4  | |
| SN07  | Vaso sospeso   | -  | -   | 2  | |
| SN08  | Lavabo doppio sospeso  | -  | -   | 1  | |

Le etichette con .x si riferiscono ad elementi esistenti integrati nel progetto e non demoliti. Per approfondimenti si vedano gli elaborati di stato di fatto e stato sovrapposto.

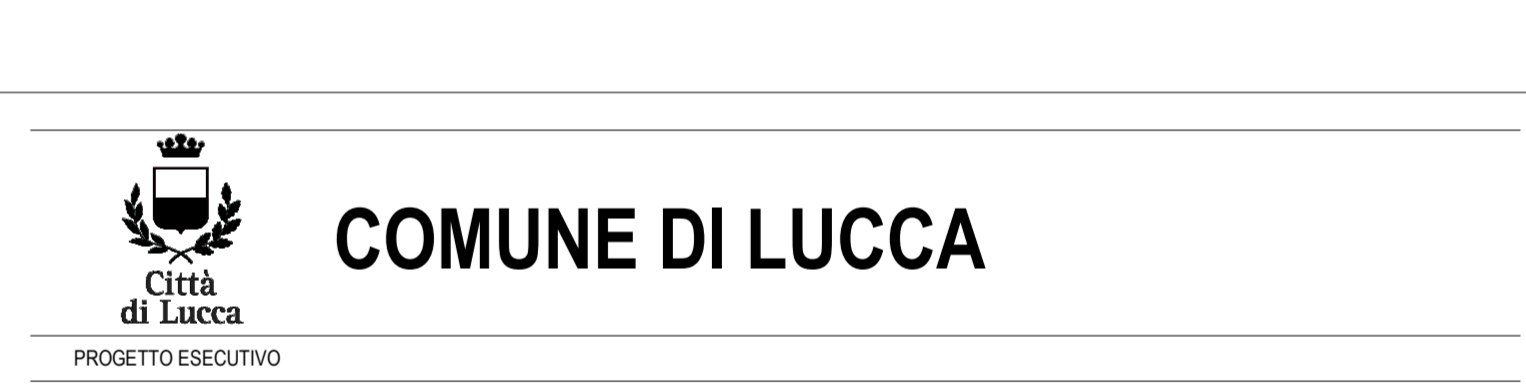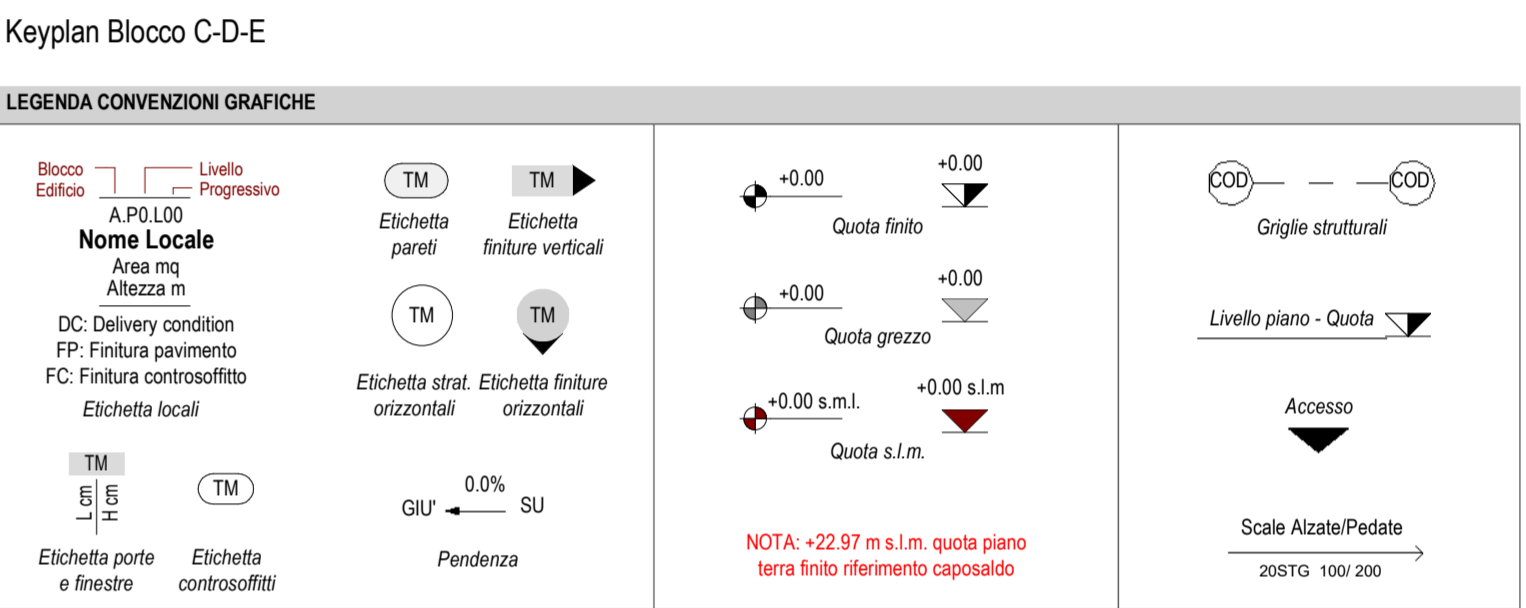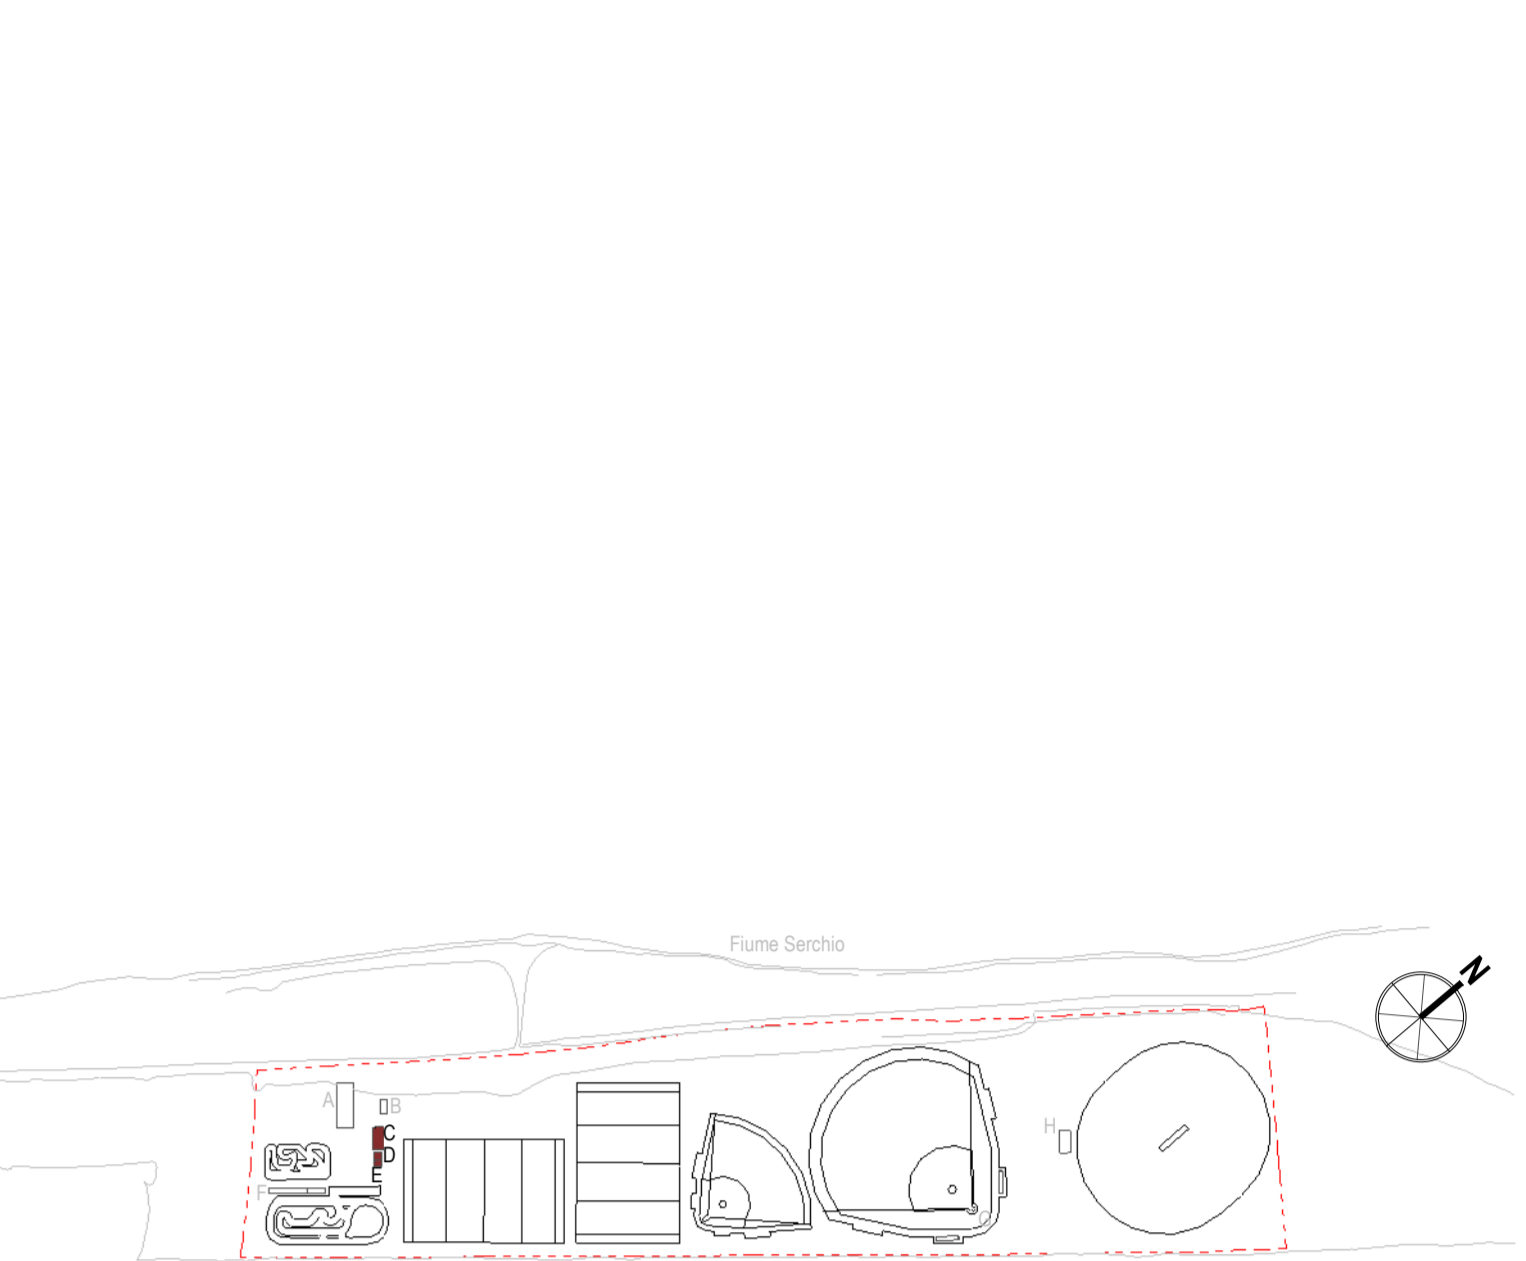

**COMUNE DI LUCCA**  
 Piano Nazionale di Ripresa e Resilienza (PNRR) - Appalto integrato di progettazione esecutiva e di lavori di riqualificazione e riorganizzazione degli impianti sportivi in località Acquedotto (LU)  
 CUP J83D21000530006 - CIG A027F18669 - CIG derivato: A03D458444  
 Responsabile Unico del Procedimento: Ing. Antonella Giannini

**CAPOGRUPPO MANDATARIO**  
 BeGen INFRASTRUTTURE  
 BeGen Infrastructure S.r.l.  
 Via Ambricia, 33 - 53012 Gela (CL)  
 P.IVA: 0136298117

**STUDIO DI PROGETTAZIONE**  
 ATProject S.r.l.  
 Via G. B. Piccoli 12/14, 56124 Pisa (PI)  
 C.F./P.IVA: 02255140507

**STAFF DI PROGETTAZIONE**  
 ARCHITETTO/CONC. Ing. Arch. Branko Zmic  
 STRUTTURALE Ing. Giancarlo Messello  
 IMPIANTI ELETTRICI Ing. Luca Sem  
 IMPIANTI MECCANICI Ing. Gian Luca Grassini  
 COORDINATORE SICUREZZA IN FASE DI PROGETTAZIONE Ing. Arch. Branko Zmic  
 GEOLOGO Geol. Paola Baroni

**STATO DI PROGETTO**  
 Blocco C-D-E  
 Pianta  
 Codice Elaborato: 2423\_E\_CO\_SP\_AR01\_T\_02\_000-1\_01\_01  
 Scala: 1:50