


N°	Locale	Superficie	Altezza
CORPO INGRESSO			
Piano primo			
019b	Vano scale-pianerottolo	2,85	4,38
020b	Vano scale-pianerottolo	2,75	4,38
101	Sala Polifunzionale	88,62	4,38
PALESTRA			
Piano primo			
102	Sala 1	146,53	3,69
103	Sala 2 area centrale	146,53	3,69

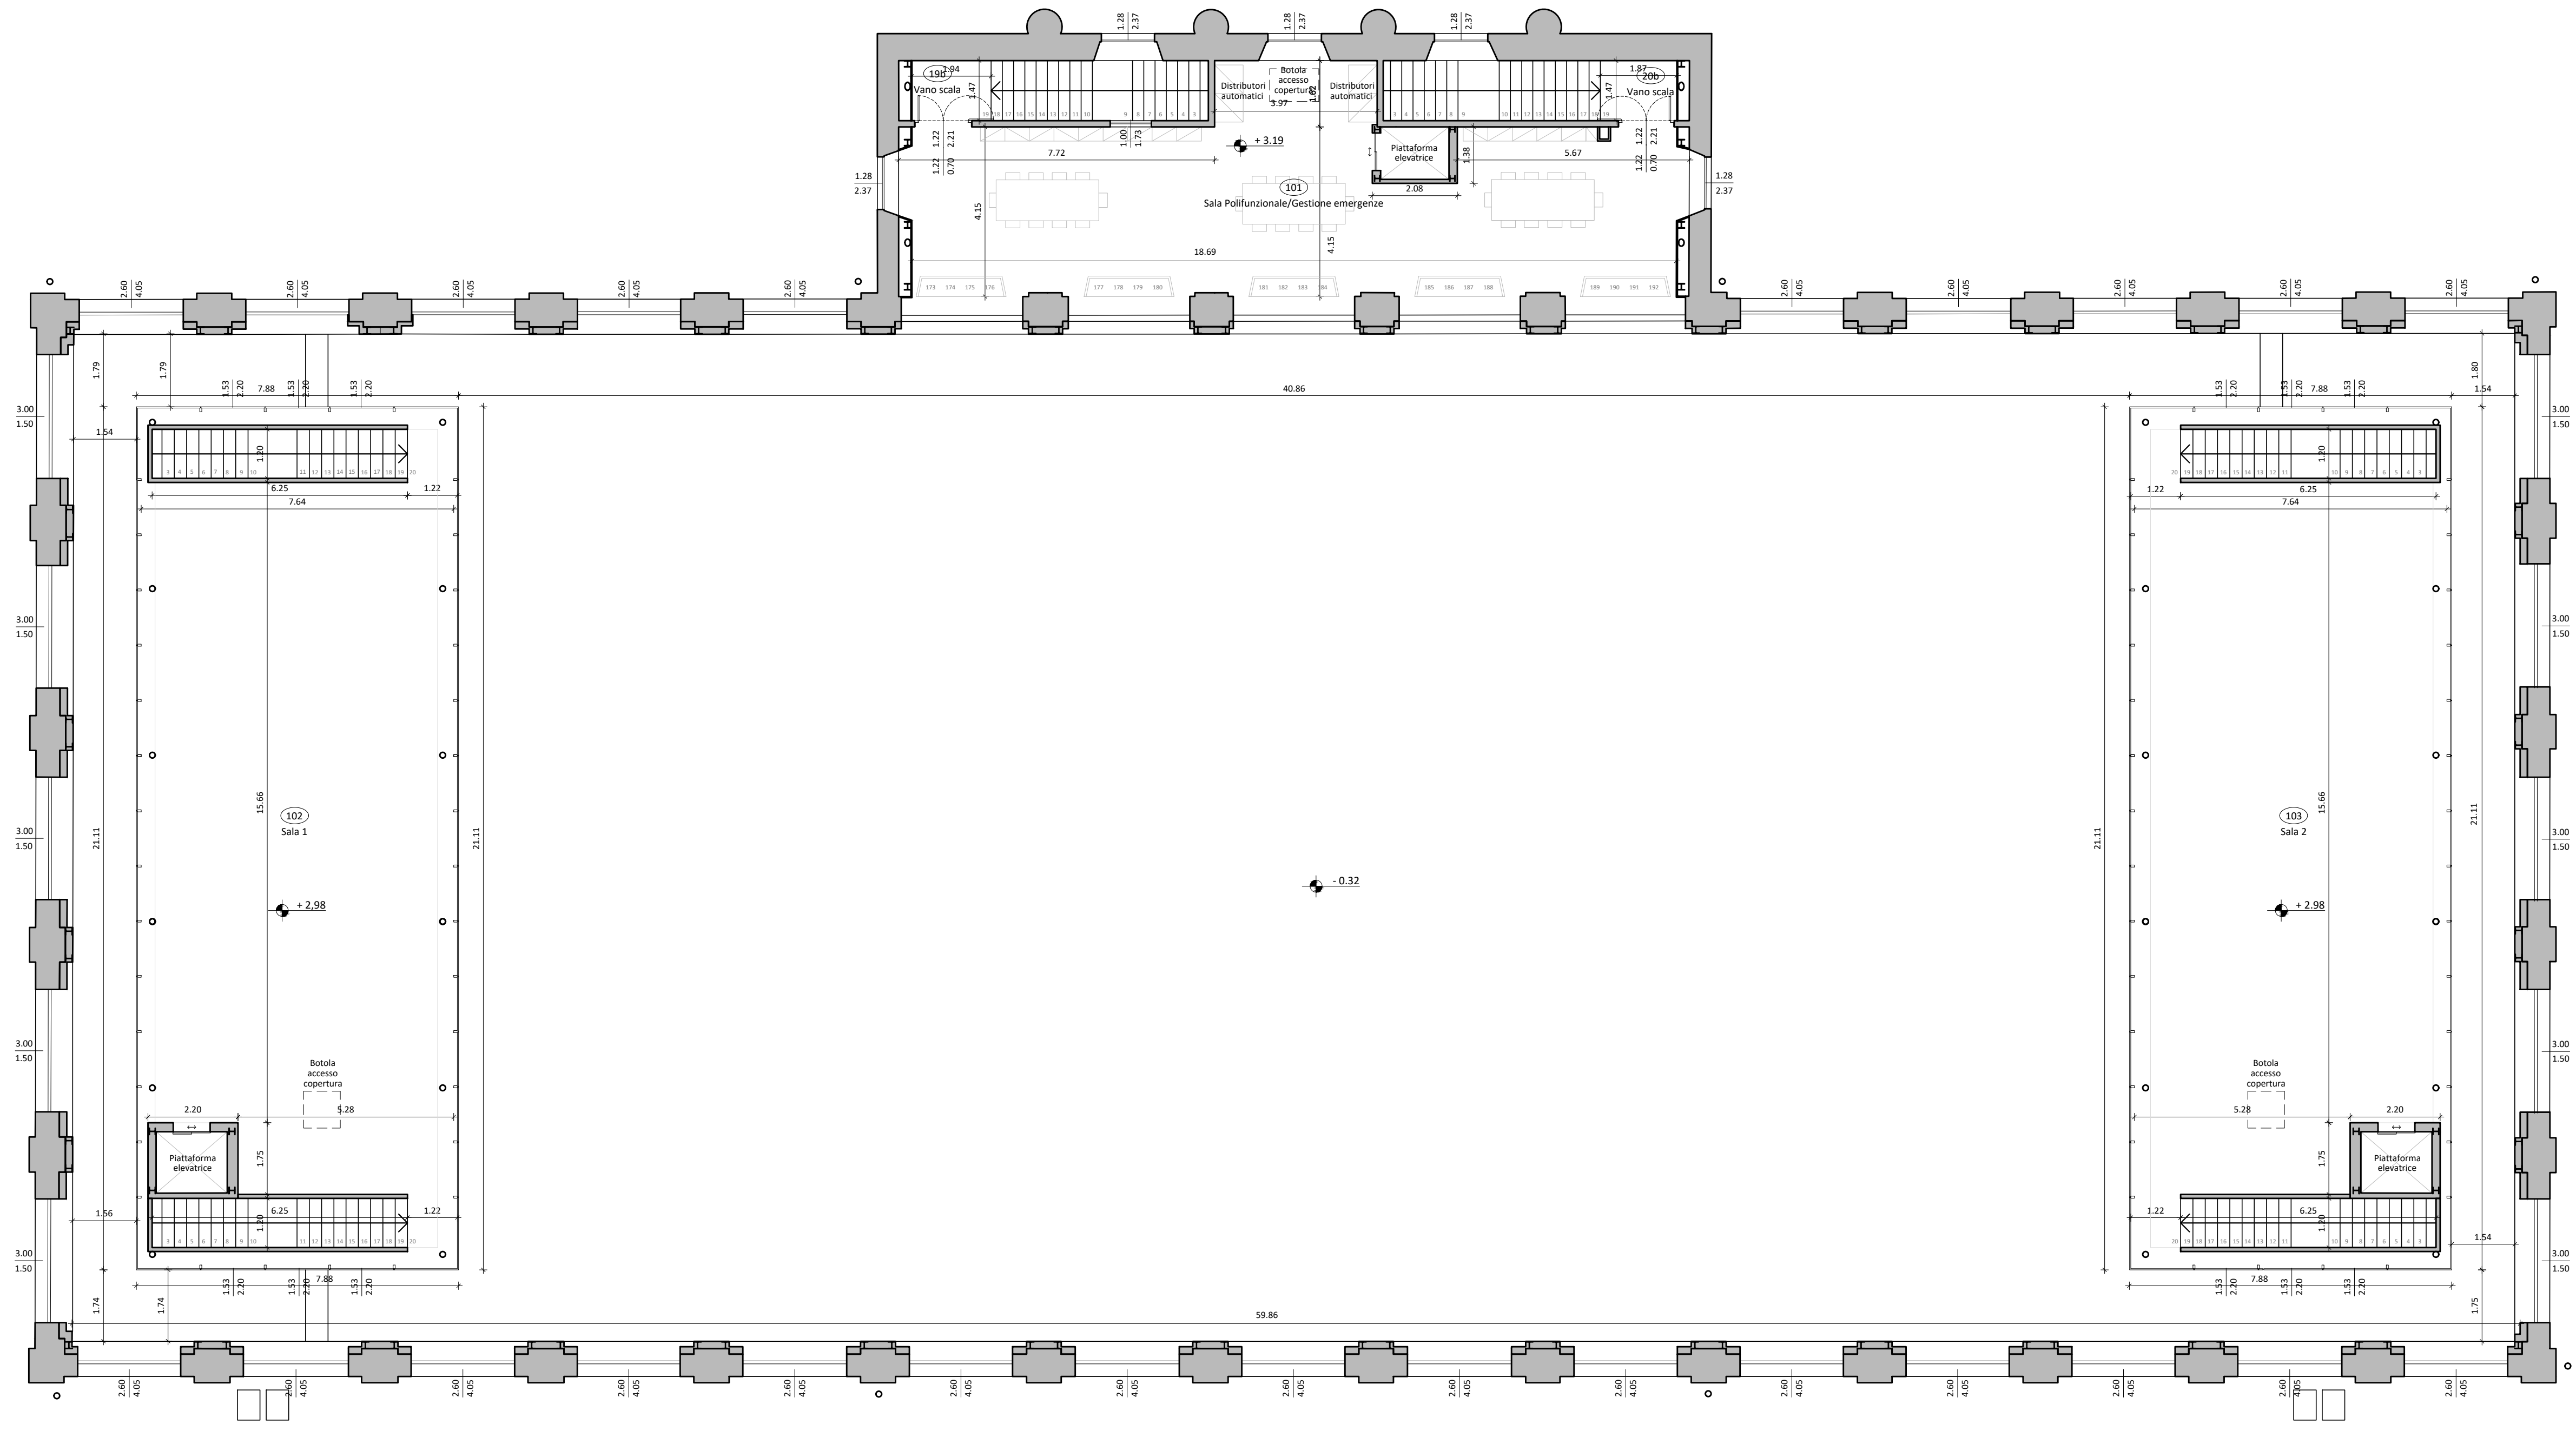







COMUNE DI LUCCA
PROVINCIA DI LUCCA
SETTORE DIPARTIMENTALE 5 LAVORI PUBBLICI, URBANISTICA, TRAFFICO

Dirigente:
ing. Antonella Giannini
Responsabile Unico del Procedimento:
ing. Eleonora Colonnata

PIANO NAZIONALE DI RIPRESA E RESILIENZA
MISSIONE 5: Inclusione e coesione
COMPONENTE C2: Infrastrutture sociali, famiglie, comunità e terzo settore
INVESTIMENTO 2.1: Investimenti in progetti di rigenerazione urbana volti a ridurre situazioni di emarginazione e degrado sociale

RESTAURO "PALESTRA BACCHETTONI"
CUP: J67F19000390006

progetto
PIANTA PIANO PRIMO

PROGETTO ESECUTIVO



via S. Chiara, 9 - 55100 Lucca
tel. 0583/490920 - fax 490921
e-mail: posta@cittafutura.com

Responsabile integrazione prestazioni specialistiche:
Progetto architettonico:

Strutture:

Prevenzione incendi - Impianti meccanici:
Prevenzione incendi - Energetica:
Impianti elettrici ordinari e speciali - Acustica:
Coordinamento Sicurezza:
Rilievi:

ing. Alfredo Alunni Macerini
arch. Giuseppe Lazzari
arch. Elena Carnaroli
arch. Cristiana Brindisi
ing. Nubia Salani
geom. Marco Marchi
ing. Giuliano Dalle Mura
ing. Andrea Alunni Macerini
ing. David Lenzi
ing. Gian Piero Calissi
ing. Chiara Calissi
dott. per. ind. Davide Possamai
ing. Paolo Amadio
geom. Alfredo Antonelli

EMISSIONE 31/10/2022
REVISIONE
scala 1:100
TAVOLA:
A16
Produzione:
arch. Elena Carnaroli
Verifica:
arch. Giuseppe Lazzari
Approvazione:
ing. Alfredo Alunni Macerini

Licenze Autocad: n° 3 - 343-03714459 - n° 1 - 343-59424826