



PARTICOLARI DEMOLIZIONI

Scala 1:10

Demolizione pavimento e sottofondo P1

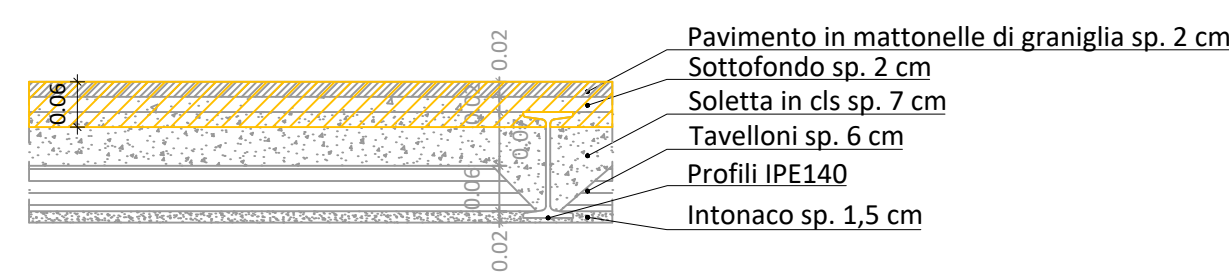



Demolizione solaio P1

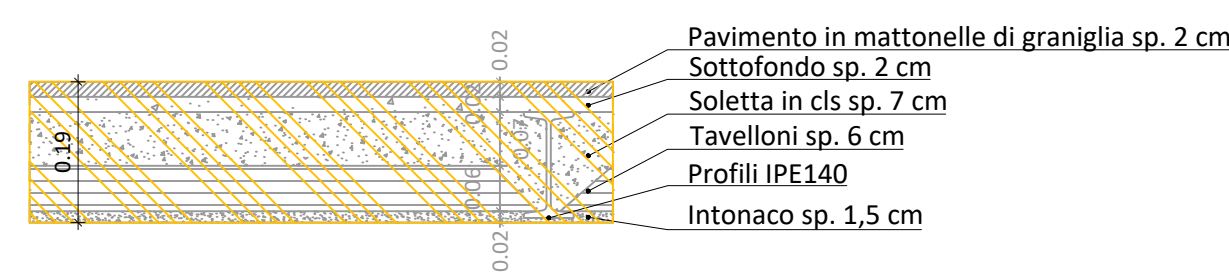

N.B. LE DEMOLIZIONI RAPPRESENTATE NELLA TAVOLA SONO COMPENSATE CON IL PREZZO WA.03, WA.04 E WA.05
LE RIMOZIONI DEI SERRAMENTI SONO COMPENSATE CON IL PREZZO WA.01 E WA.02
LE RIMOZIONI DEGLI IMPIANTI SONO COMPENSATE CON I PREZZI WE.01 E WM.01

LEGENDA

- Demolito
- Demolizione centrale termica e spogliatoi vuoto per pieno
- Demolizione pavimenti e sottofondi
- Demolizione solaio
- Rimozione rivestimenti
- Spicconature

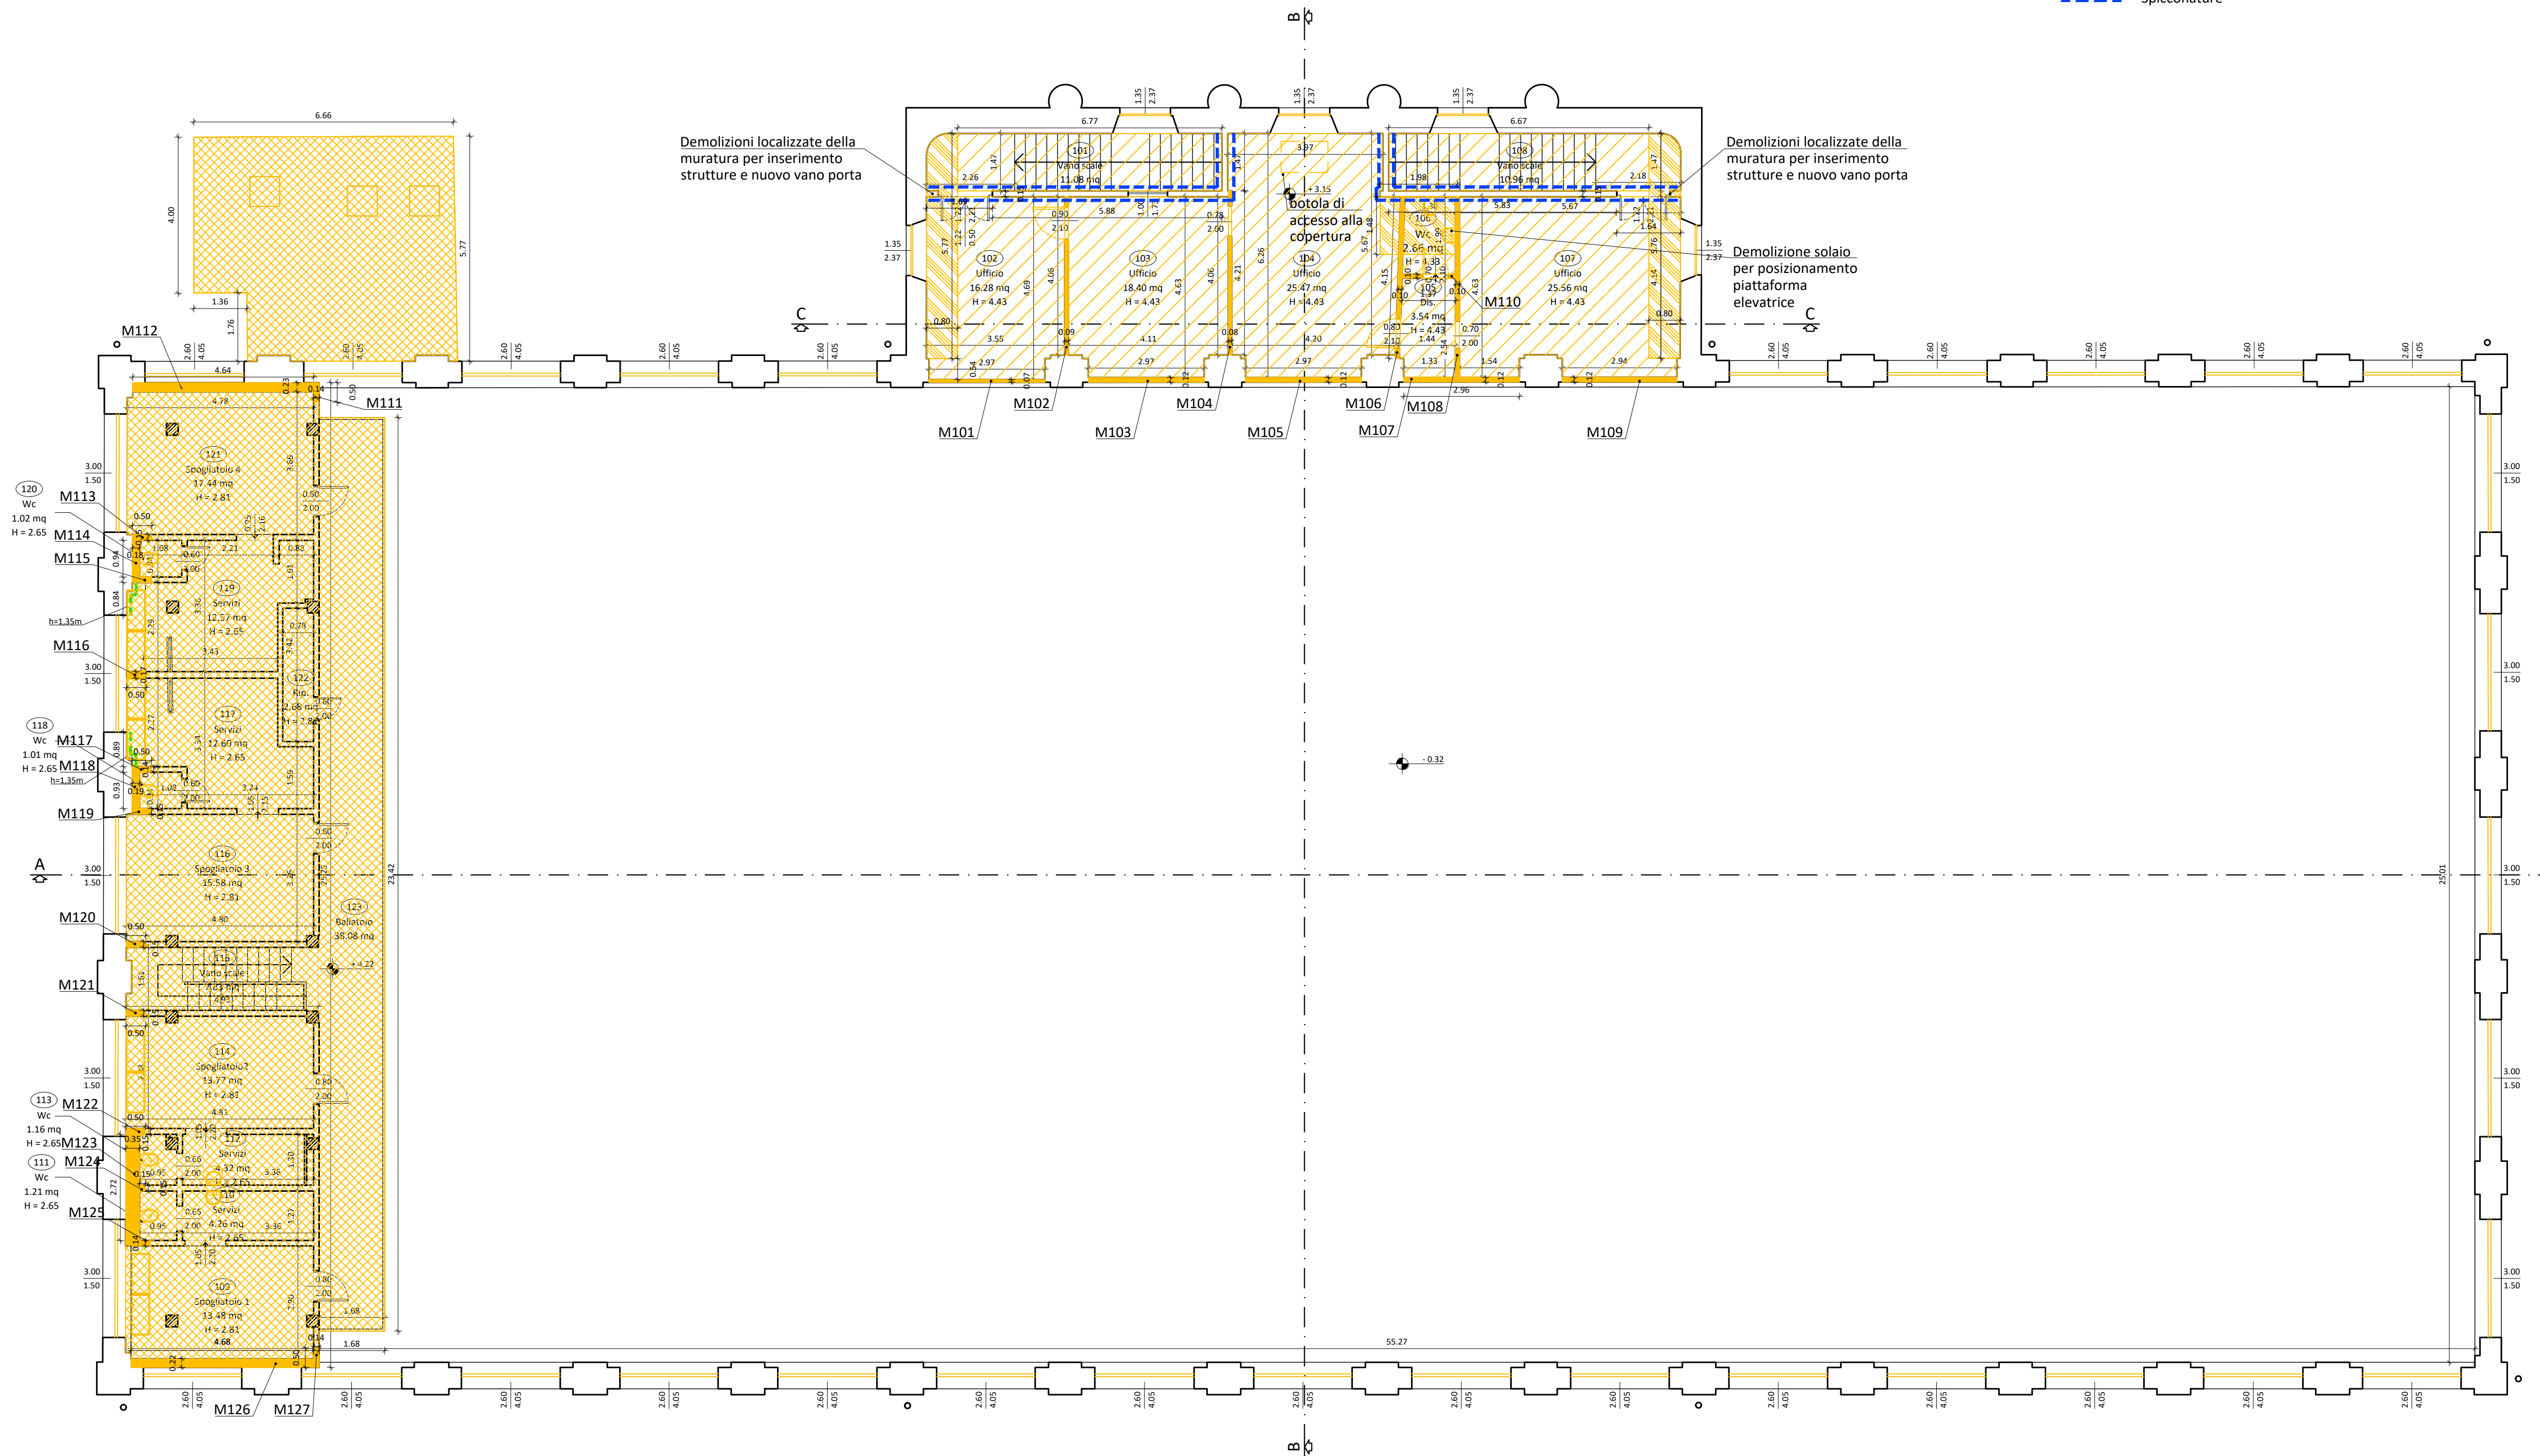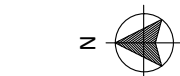

DEMOLIZIONI MURATURE						
	Tipologia	Lunghezza (m)	Spessore (m)	Altezza (m)	Demolizioni mattoni pieni (mq)	Demolizioni mattoni forati (mq)
PIANO PRIMO						
INGRESSO						
M101	NA01.010.001	2,97	0,07	3,35		9,95
M102	NA01.010.001	4,06	0,09	4,42		17,95
M103	NA01.010.001	2,97	0,12	3,35		9,95
M104	NA01.010.001	4,21	0,08	4,42		18,61
M105	NA01.010.001	2,97	0,12	3,37		10,01
M106	NA01.010.001	4,15	0,10	4,42		18,34
M107	NA01.010.001	2,96	0,12	3,38		10,00
M108	NA01.010.001	4,63	0,10	4,42		20,46
M109	NA01.010.001	2,94	0,12	3,39		9,97
M110	NA01.010.001	1,37	0,10	4,42		6,06
Totale Corpo Ingresso P. PRIMO					0,00	131,30
PALESTRA						
Tamponamenti spogliatoi est						
M111	NA01.010.001	0,5	0,14	2,81		1,41
M112	NA01.010.001	4,64	0,23	2,81		13,04
Tamponamenti spogliatoi nord						
M113	NA01.010.001	0,5	0,15	2,81		1,41
M114	NA01.010.001	0,94	0,18	2,65		2,49
M115	NA01.010.001	0,5	0,15	2,65		1,33
M116	NA01.010.001	0,5	0,17	2,65		1,33
M117	NA01.010.001	0,5	0,14	2,65		1,33
M118	NA01.010.001	0,93	0,19	2,65		2,46
M119	NA01.010.001	0,5	0,15	2,81		1,41
M120	NA01.010.001	0,5	0,15	2,81		1,41
M121	NA01.010.001	0,5	0,15	2,81		1,41
M122	NA01.010.001	0,5	0,15	2,81		1,41
M123	NA01.010.001	2,72	0,35	2,65		7,21
M124	NA01.010.001	0,15	0,15	2,65		0,40
M125	NA01.010.001	0,5	2,15	2,81		1,41
Tamponamenti spogliatoi ovest						
M126	NA01.010.001	4,68	0,22	2,81		13,15
M127	NA01.010.001	0,5	0,14	2,81		1,41
Totale Palestra P. PRIMO					0,00	53,97

COMUNE DI LUCCA
PROVINCIA DI LUCCA
SETTORE DIPARTIMENTALE S LAVORI PUBBLICI, URBANISTICA, TRAFFICO

Dirigente:
ing. Antonella Giannini
Responsabile Unico del Procedimento:
ing. Eleonora Colonnata

PIANO NAZIONALE DI RIPRESA E RESILIENZA
MISSIONE 5: Inclusion e coesione
COMPONENTE C2: Infrastrutture sociali, famiglie, comunità e terzo settore
INVESTIMENTO 2.1: Investimenti in progetti di rigenerazione urbana volti a ridurre situazioni di emarginazione e degrado sociale

RESTAURO "PALESTRA BACCHETTONI"
CUP: I67F19000390006

DEMOLIZIONI
Pianta Piano Primo

EMISSIONE 31/10/2022
REVISIONE 18/11/2022
scala 1:100/10
TAVOLA:
A32a

Responsabile integrazione prestazioni specialistiche:
Progetto architettonico:

Strutture:

Prevenzione incendi - Impianti meccanici:
Prevenzione Incendi - Energetica:
Impianti elettrici ordinari e speciali - Acustica:
Coordinamento Sicurezza:
Rilievi:

ing. Alfredo Alunni Macerini
arch. Giuseppe Lazzari
arch. Elena Carnaroli
arch. Cristiana Brindisi
ing. Nubia Salani
geom. Marco Marchi
ing. Giuliano Dalle Mura
ing. Andrea Alunni Macerini
ing. David Lenzi
ing. Gian Piero Calissi
ing. Chiara Calissi
dott. per. ind. Davide Possamai
ing. Paolo Amadio
geom. Alfredo Antonelli

Produzione:
ing. Nubia Salani

Verifica:
arch. Giuseppe Lazzari

Approvazione:
ing. Alfredo Alunni Macerini

Licenze Autocad: n° 3 - 343-03714459 - n° 1 - 343-59424826

A4SE430a TAV. A32a DEM. Pianta P1