


PIANTA PIANO TERRA

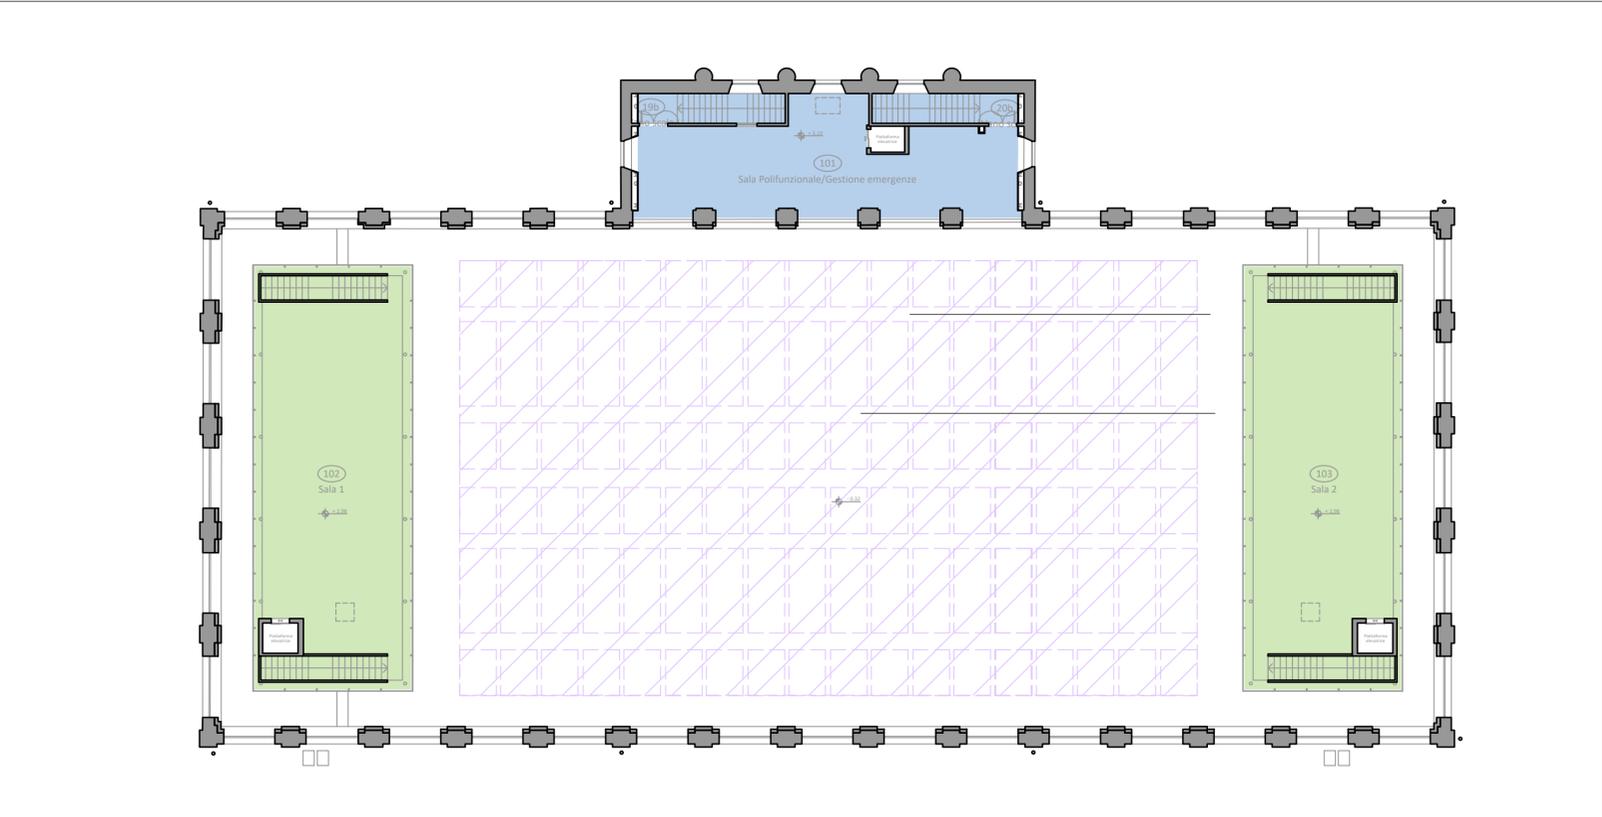



PIANTA PIANO PRIMO

LEGENDA

- Tipo 1 - Controsoffitto antisismico in lastre di cartongesso (spessore mm. 12,5), fissate mediante viti autopерforanti ad una struttura costituita da profilati in lamiera di acciaio zincato fissate al soffitto esistente - h da terra circa m 2.70
- Tipo 2 - Controsoffitto antisismico in lastre di cartongesso (spessore mm. 12,5), fissate mediante viti autopерforanti ad una struttura costituita da profilati in lamiera di acciaio zincato sorretto da pendinature - h da terra circa m 4.42
- Tipo 3 - Controsoffitto antisismico in lastre di cartongesso (spessore mm. 12,5), fissate mediante viti autopерforanti ad una struttura costituita da profilati in lamiera di acciaio zincato sorretto da pendinature - h da terra circa m 3.70
- Tipo 4 - Controsoffitto antisismico con pannelli componibili di dimensione 600x600 mm. appoggiati su struttura antiganciamento e antisismica, in acciaio zincato preverniciato, composta da profili portanti e profili intermedi a T, fissati alla struttura tramite pendinatura regolabile - h da terra circa m 2.70
- Tipo 5 - Pannelli fonoassorbenti fissati con telaio metallico alla struttura di copertura tipo Isola sistema Rockfon mod. EKLA ispezionabile, costituito da pannelli di fibra minerale in lana di roccia, fonoassorbente con faccia a vista con velo vetro verniciato extra bianco opaco

N.B. I controsoffitti continui a lastre sono tinteggiati con vernice per interni, colore a scelta della D.L.

| N° | Locale | Superficie | Controsoffitto antisismico continuo | Controsoffitto antisismico a pannelli |
|---------------------------|-------------------------|-----------------|-------------------------------------|---------------------------------------|
| CORPO INGRESSO | | | | |
| Piano terra | | | | |
| 001 | Ingresso | 21,56 | 21,56 | |
| 002 | Disimpegno | 5,01 | 5,01 | |
| 003 | Ufficio | 12,70 | 12,70 | |
| 004 | Wc | 2,73 | 2,73 | |
| 005 | Anti Wc | 1,81 | 1,81 | |
| 006 | Wc DA | 1,07 | 1,07 | |
| 007 | Wc DA | 1,08 | 1,08 | |
| 008 | Anti Wc | 2,94 | 2,94 | |
| 009 | Ripostiglio | 2,49 | 2,49 | |
| 010 | Wc DA | 3,14 | 3,14 | |
| 011 | Disimpegno | 4,97 | 4,97 | |
| 012 | Ufficio | 12,49 | 12,49 | |
| 013 | Wc | 2,57 | 2,57 | |
| 014 | Anti Wc | 1,81 | 1,81 | |
| 015 | Wc | 1,07 | 1,07 | |
| 016 | Wc | 1,08 | 1,08 | |
| 017 | Anti Wc | 2,94 | 2,94 | |
| 018 | Wc DA | 3,14 | 3,14 | |
| 019a | Vano scale - scala | 8,34 | | |
| 020a | Vano scale - scala | 8,37 | | |
| Piano primo | | | | |
| 019b | Vano scale-pianerottolo | 2,85 | 2,85 | |
| 020b | Vano scale-pianerottolo | 2,75 | 2,75 | |
| 101 | Sala Polifunzionale | 88,62 | 88,62 | |
| TOTALE | | 195,53 | 178,82 | 0,00 |
| PALESTRA | | | | |
| Piano terra | | | | |
| 021 | Connettivo | 429,52 | | |
| 022 | Area di gioco | 711,56 | | |
| 023 | Disimpegno | 10,89 | | 10,89 |
| 024 | Spogliatoio arbitri | 10,35 | | 10,35 |
| 025 | Anti Wc | 5,17 | | 5,17 |
| 026 | Wc DA | 3,15 | | 3,15 |
| 027 | Vano doccia | 3,78 | | 3,78 |
| 028 | Spogliatoio addetti | 8,61 | | 8,61 |
| 029 | Anti Wc/Doccia | 4,63 | | 4,63 |
| 030 | Wc DA | 3,90 | | 3,90 |
| 031 | Deposito | 13,99 | | 13,99 |
| 032 | Vano scala | 7,92 | | |
| 033 | Spogliatoio arbitri | 10,35 | | 10,35 |
| 034 | Anti Wc | 5,17 | | 5,17 |
| 035 | Wc DA | 3,15 | | 3,15 |
| 036 | Vano doccia | 3,78 | | 3,78 |
| 037 | Infermeria | 13,24 | | 13,24 |
| 038 | Anti Wc | 2,25 | | 2,25 |
| 039 | Wc DA | 3,15 | | 3,15 |
| 040 | Deposito | 15,17 | | 15,17 |
| 041 | Vano scala | 5,94 | | |
| 042 | Disimpegno | 10,82 | | 10,82 |
| 043 | Spogliatoio atleti | 22,66 | | 22,66 |
| 044 | Vano doccia | 4,68 | | 4,68 |
| 045 | Anti Wc | 7,05 | | 7,05 |
| 046 | Wc DA | 3,15 | | 3,15 |
| 047 | Wc | 1,99 | | 1,99 |
| 048 | Locale tecnico | 14,69 | | 14,69 |
| 049 | Vano scala | 7,92 | | |
| 050 | Spogliatoio atleti | 22,66 | | 22,66 |
| 051 | Vano doccia | 4,68 | | 4,68 |
| 052 | Anti Wc | 7,05 | | 7,05 |
| 053 | Wc | 1,99 | | 1,99 |
| 054 | Wc DA | 3,15 | | 3,15 |
| 055 | Deposito | 17,48 | | 17,48 |
| 056 | Vano scala | 5,94 | | |
| Piano primo | | | | |
| 102 | Sala 1 | 146,53 | 146,53 | |
| 103 | Sala 2 area centrale | 146,53 | 146,53 | |
| TOTALE | | 1 704,64 | 293,06 | 242,78 |
| TOTALE COMPLESSIVO | | 1 900,17 | 471,88 | 242,78 |

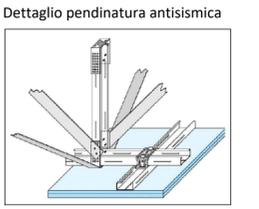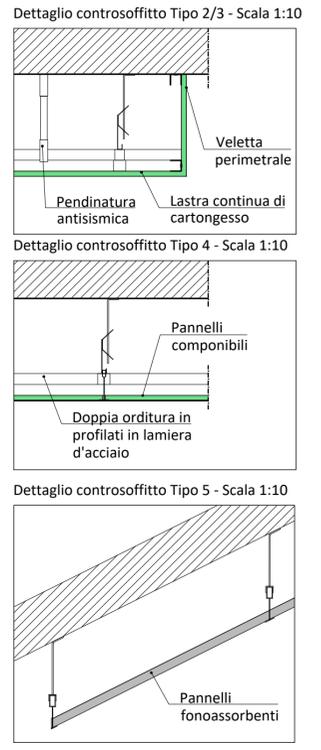



COMUNE DI LUCCA
PROVINCIA DI LUCCA
SETTORE DIPARTIMENTALE 5 LAVORI PUBBLICI, URBANISTICA, TRAFFICO

Dirigente:
ing. Antonella Giannini
Responsabile Unico del Procedimento:
ing. Eleonora Colonnata




PIANO NAZIONALE DI RIPRESA E RESILIENZA
MISSIONE 5: Inclusione e coesione
COMPONENTE C2: Infrastrutture sociali, famiglie, comunità e terzo settore
INVESTIMENTO 2.1: Investimenti in progetti di rigenerazione urbana volti a ridurre situazioni di emarginazione e degrado sociale

RESTAURO "PALESTRA BACCHETTONI"
CUP: J67F19000390006

ABACO CONTROSOFFITTI



CITTA FUTURA
via S. Chiara, 9 - 55100 Lucca
tel. 0583/490920 - fax 490921
e-mail: posta@cittafutura.com

Responsabile integrazione prestazioni specialistiche:
Progetto architettonico:

Strutture:

Prevenzione incendi - Impianti meccanici:
Prevenzione Incendi - Energetica:
Impianti elettrici ordinari e speciali - Acustica:

Coordinamento Sicurezza:
Rilievi:

ing. Alfredo Alunni Macerini
arch. Giuseppe Lazzari
arch. Elena Carnaroli
arch. Cristiana Brindisi
ing. Nubia Salani
geom. Marco Marchi
ing. Giuliano Dalle Mura
ing. Andrea Alunni Macerini
ing. David Lenzi
ing. Gian Piero Calissi
ing. Chiara Calissi
dott. per. ind. Davide Possamai
ing. Paolo Amadio
geom. Alfredo Antonelli

| | |
|---------------|------------------------------|
| EMISSIONE | 31/10/2022 |
| REVISIONE | 12/12/2022 |
| scala | 1:200 |
| TAVOLA: | |
| A42b | |
| Produzione: | ing. Alessio Bellucci |
| Verifica: | arch. Giuseppe Lazzari |
| Approvazione: | ing. Alfredo Alunni Macerini |