




Dettaglio solaio P0 palestra - Nuovo pavimento con massetto cementizio con finitura al quarzo elicoterato - Scala 1:10

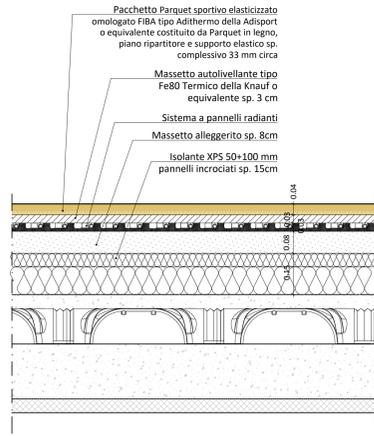


Dettaglio solaio P0 palestra - Nuovo pavimento in Parquet sportivo elasticizzato omologato FIBA - Scala 1:10

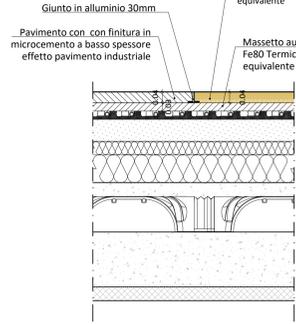

Dettaglio giunto pavimento cementizio-parquet - Scala 1:10

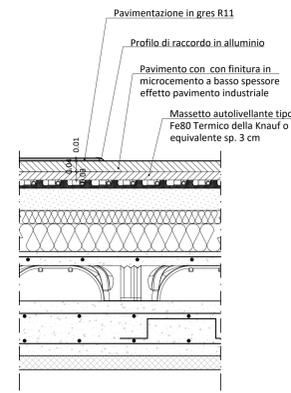


Dettaglio giunto pavimento cementizio-gres - Scala 1:10

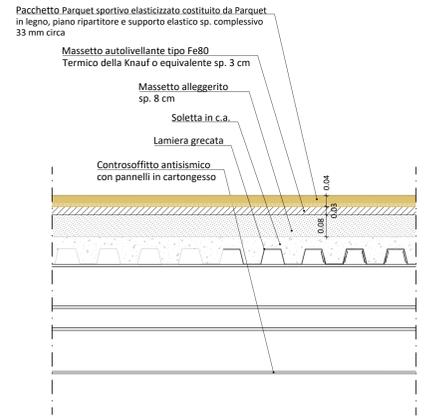

Dettaglio solaio P1 palestra - Nuovo pavimento in Parquet sportivo elasticizzato - Scala 1:10

SCHEMA PAVIMENTI INTERNI

PIANTA PIANO TERRA - Scala 1:100

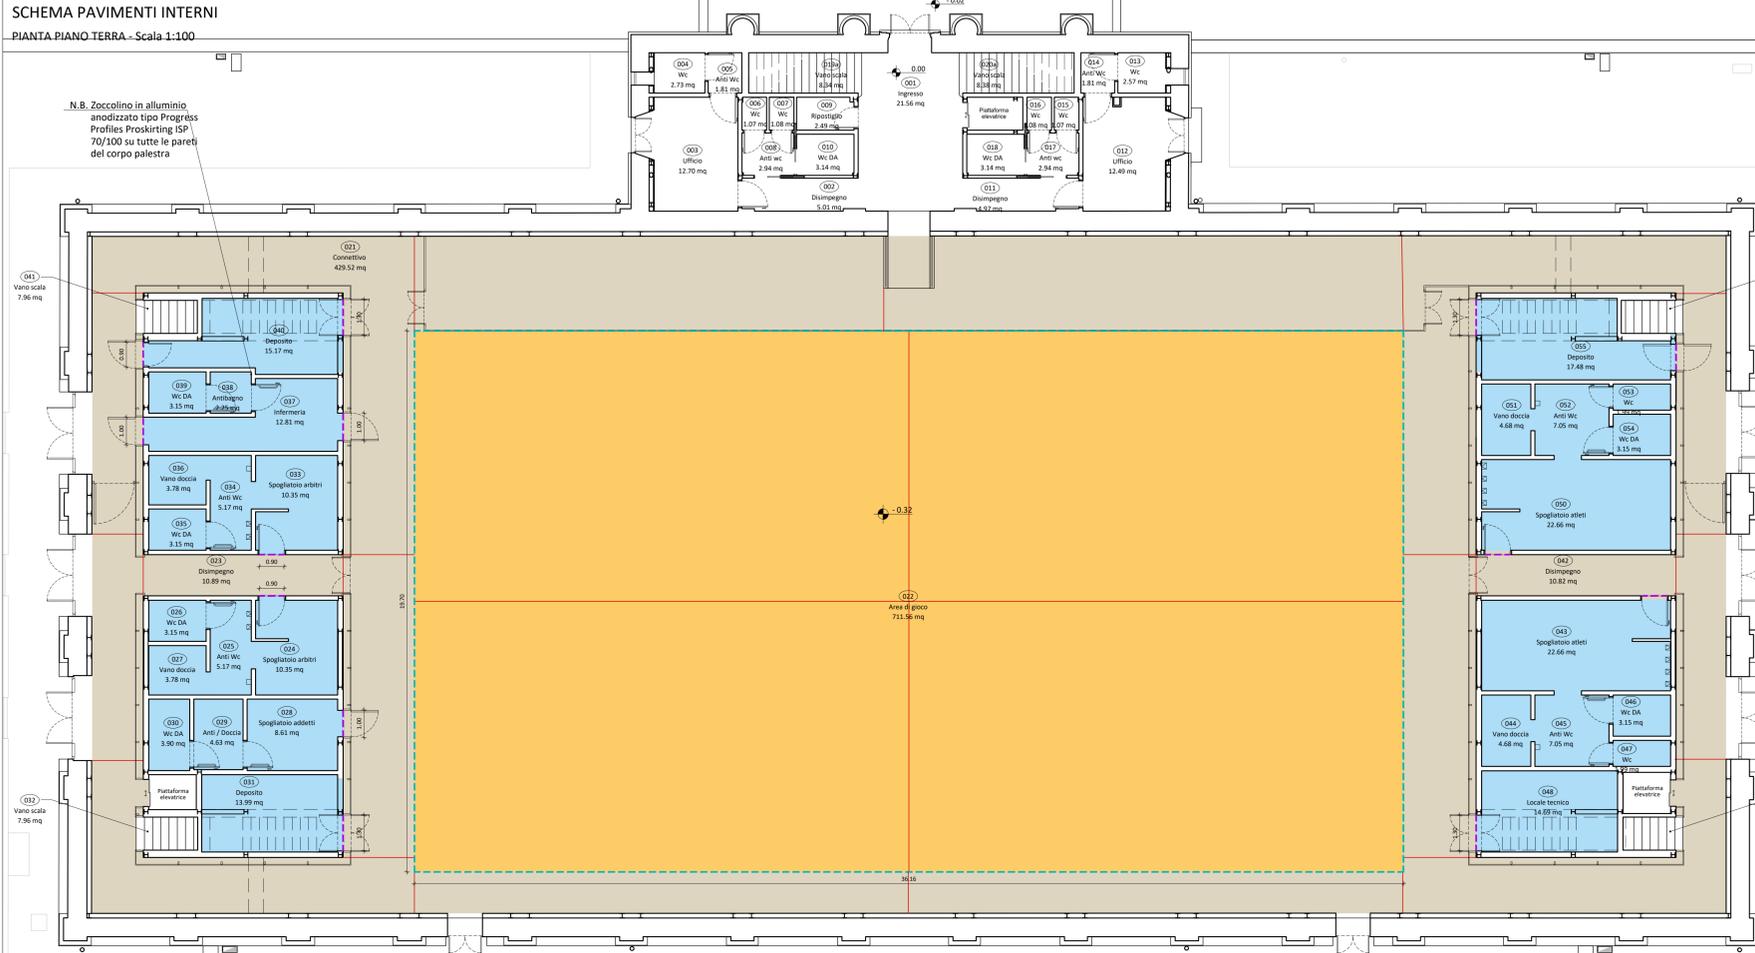


LEGENDA

- Nuovo pavimento in graniglia
- Nuovo pavimento con massetto cementizio con finitura al quarzo elicoterato
- Nuovo pavimento in Parquet sportivo elasticizzato omologato FIBA in rovere
- Nuovo pavimento in gres R11
- Giunto di dilatazione
- Profilo di raccordo pavimenti in alluminio
- Giunto di dilatazione in resina vinilica per separazione pavimenti

N.B. Zoccolino in alluminio anodizzato tipo Progress Profiles Proskirting ISP 70/100 su tutte le pareti del corpo palestra.
N.B. Tutte le pareti e contropareti di nuova realizzazione e le pareti perimetrali esistenti sono tinteggiate con vernice per interni colore a scelta della D.L. (fare riferimento al Perimetro muri e Altezze dei locali per le superfici delle tinteggiature).

N°	Locale	Superficie	Altezza	Perimetro	Perimetro muri	Nuovo pavimento in microcemento	Nuovo pavimento in parquet sportivo	Nuovo pavimento in gres R11	Battiscopa in alluminio	
PALESTRA										
Piano terra										
021	Corridoio	429,52	2,70	283,94	168,71	459,68				
022	Area gioco	711,56	2,70	111,63	111,63		711,56		170,00	
023	Disimpegno	10,89	2,70	17,52	14,62	10,89			14,62	
024	Spogliatoio arbitri	10,35	2,70	12,90	14,62				10,35	
025	Anti Wc	5,17	2,70	9,90	9,90				5,17	
026	Wc DA	3,15	2,70	7,20	7,20				3,15	
027	Vano doccia	3,78	2,70	7,80	7,80				3,78	
028	Spogliatoio addetti	8,61	2,70	11,82	11,82				8,61	
029	Anti Wc/Doccia	4,63	2,70	8,74	8,74				4,63	
030	Wc DA	3,90	2,70	8,20	8,20				3,90	
031	Deposito	13,99	2,70	17,06	17,06				13,99	
032	Vano scala	7,92	2,70	15,60	13,02				7,92	
033	Spogliatoio atleti	10,35	2,70	12,90	14,62				10,35	
034	Anti Wc	5,17	2,70	9,90	9,90				5,17	
035	Wc DA	3,15	2,70	7,20	7,20				3,15	
036	Vano doccia	3,78	2,70	7,79	7,79				3,78	
037	Infermeria	13,24	2,70	19,12	19,12				13,24	
038	Anti Wc	2,25	2,70	6,00	6,00				2,25	
039	Wc DA	3,15	2,70	7,20	7,20				3,15	
040	Deposito	15,17	2,70	19,35	19,35				15,17	
041	Vano scala	5,94	2,70	15,00	13,02				5,94	
042	Disimpegno	10,82	2,70	17,42	14,62	10,82			14,62	
043	Spogliatoio atleti	22,66	2,70	23,22	23,22				22,66	
044	Vano doccia	4,68	2,70	8,80	8,80				4,68	
045	Anti Wc	7,05	2,70	10,62	10,62				7,05	
046	Wc DA	3,15	2,70	7,20	7,20				3,15	
047	Wc	1,99	2,70	6,10	6,10				1,99	
048	Locale tecnico	14,69	2,70	15,85	15,85				14,69	
049	Vano scala	7,92	2,70	15,60	13,02				7,92	
050	Spogliatoio atleti	22,66	2,70	23,22	23,22				22,66	
051	Vano doccia	4,68	2,70	8,80	8,80				4,68	
052	Anti Wc	7,05	2,70	10,62	10,62				7,05	
053	Wc	1,99	2,70	6,10	6,10				1,99	
054	Wc DA	3,15	2,70	7,20	7,20				3,15	
055	Deposito	17,48	2,70	19,74	19,74				17,48	
056	Vano scala	5,94	2,70	15,00	13,02				5,94	
TOTALE PIANO TERRA						1.411,58			221,07	411,47
Piano primo										
102	Sala 1	146,53	3,69	76,47	31,88	19,11		118,88		
103	Sala 2	146,53	3,69	76,47	31,88	19,12		118,88		
TOTALE PIANO PRIMO						293,06		38,23	237,76	0,00
TOTALE PALESTRA						1.704,64		38,23	237,76	221,07

PIANTA PIANO PRIMO - Scala 1:100

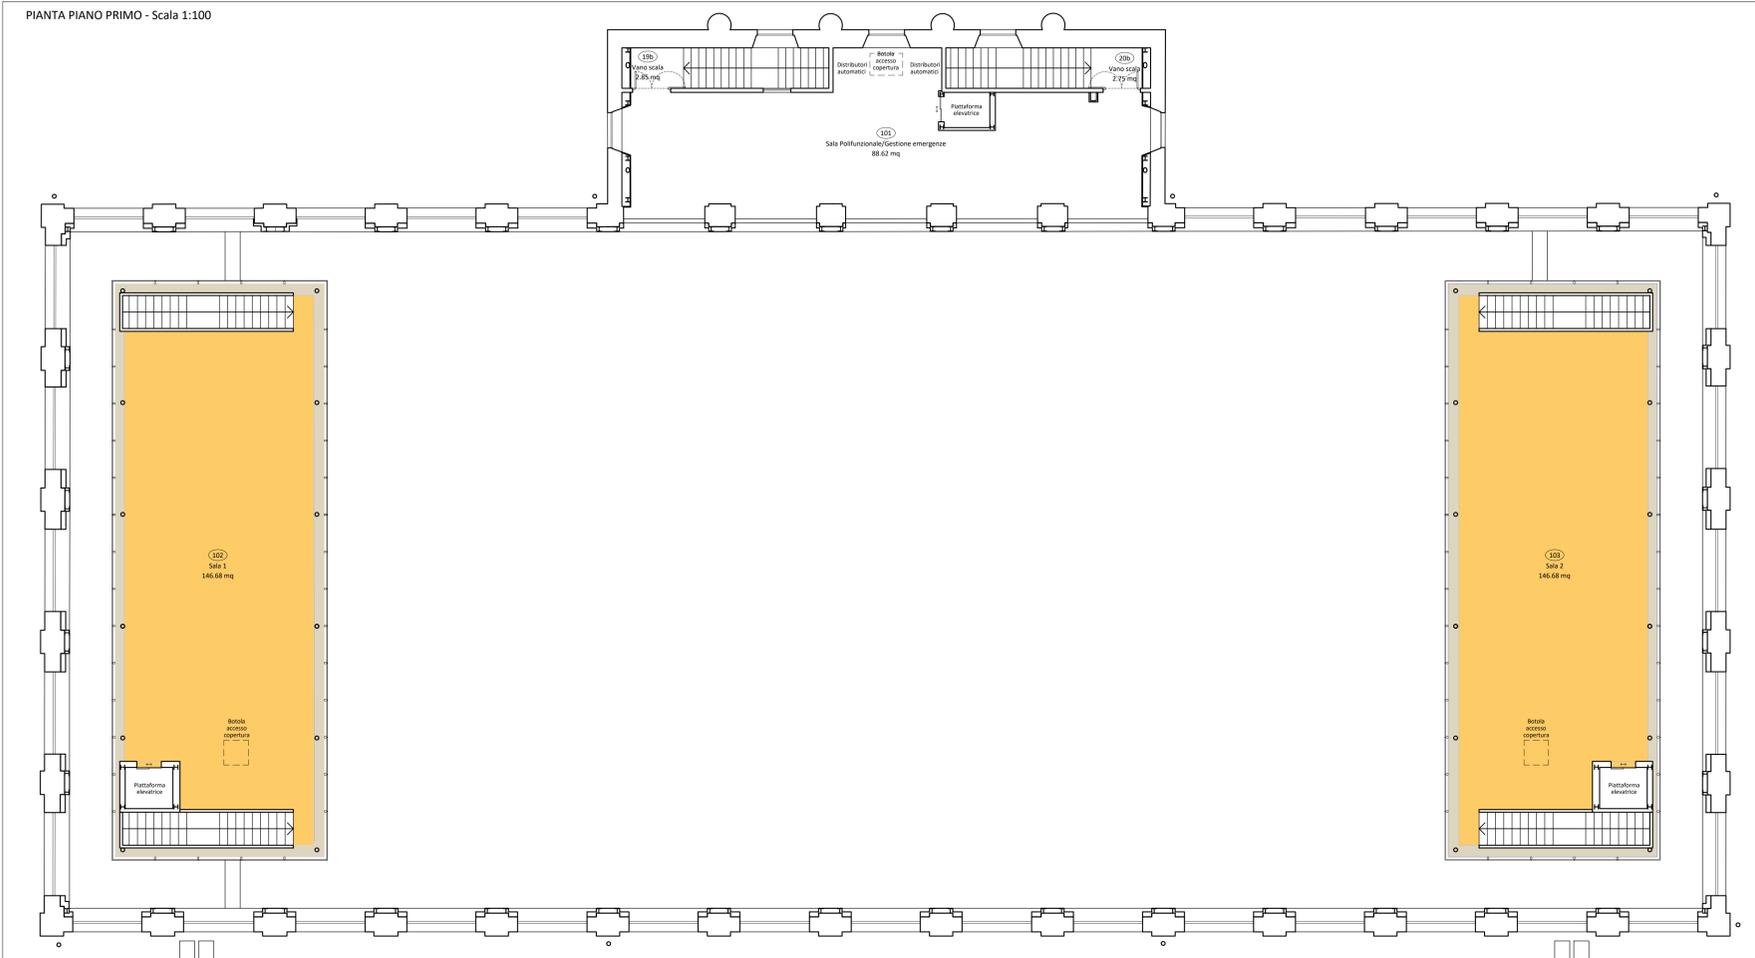

COMUNE DI LUCCA
 SETTORE DIPARTIMENTALE S. LAVORI PUBBLICI, URBANISTICA, TRAFFICO
 Dirigente: Ing. Antonella Giannini
 Responsabile Unico del Procedimento: Ing. Eleonora Colonnata

PIANO NAZIONALE DI RIPRESA E RESILIENZA
 MISSIONE S1: Inclusione e coesione
 COMPONENTE C2: Infrastrutture sociali, famiglie, comunità e terzo settore
 INVESTIMENTO 2.1: Investimenti in progetti di rigenerazione urbana volti a ridurre situazioni di emarginazione e degrado sociale
RESTAURO "PALESTRA BACCHETTONI"
 CUP: I67F19000390006

ABACO PAVIMENTI
Palestra

PROGETTO ESECUTIVO

 via S. Chiara, 9 - 55100 Lucca
 tel. 0583/490920 - fax 499921
 e-mail: ppa@cittafutura.com

Responsabile integrazione prestazioni specialistiche:
 Progetto architettonico: Ing. Alfredo Alumi Macerini
 arch. Giuseppe Lazzari
 arch. Elena Carnaroli
 arch. Cristina Brindisi
 Ing. Nubia Satani
 geom. Marco Marchi
 Ing. Giuliano Dalle Mura
 Ing. Andrea Alumi Macerini
 Ing. David Lenzi
 Ing. Gian Piero Calissi
 Ing. Chiara Calissi
 dott. per. Ing. Davide Possamai
 Ing. Paolo Amadio
 geom. Alfredo Antonelli

Strutture: Ing. Alfredo Alumi Macerini
 Prevenzione Incendi - Impianti meccanici: Ing. David Lenzi
 Prevenzione Incendi - Energetica: Ing. Chiara Calissi
 Impianti elettrici ordinari e speciali - Acustica: dott. per. Ing. Davide Possamai
 Coordinamento Sicurezza: Ing. Paolo Amadio
 Rilievi: geom. Alfredo Antonelli

EMISSIONE: 31/10/2022
 REVISIONE: 12/12/2022
 scala: 1:50 / 1:100
TAVOLA: A41b
 Produzione: Ing. Nubia Satani
 Verifica: arch. Giuseppe Lazzari
 Approvazione: Ing. Alfredo Alumi Macerini