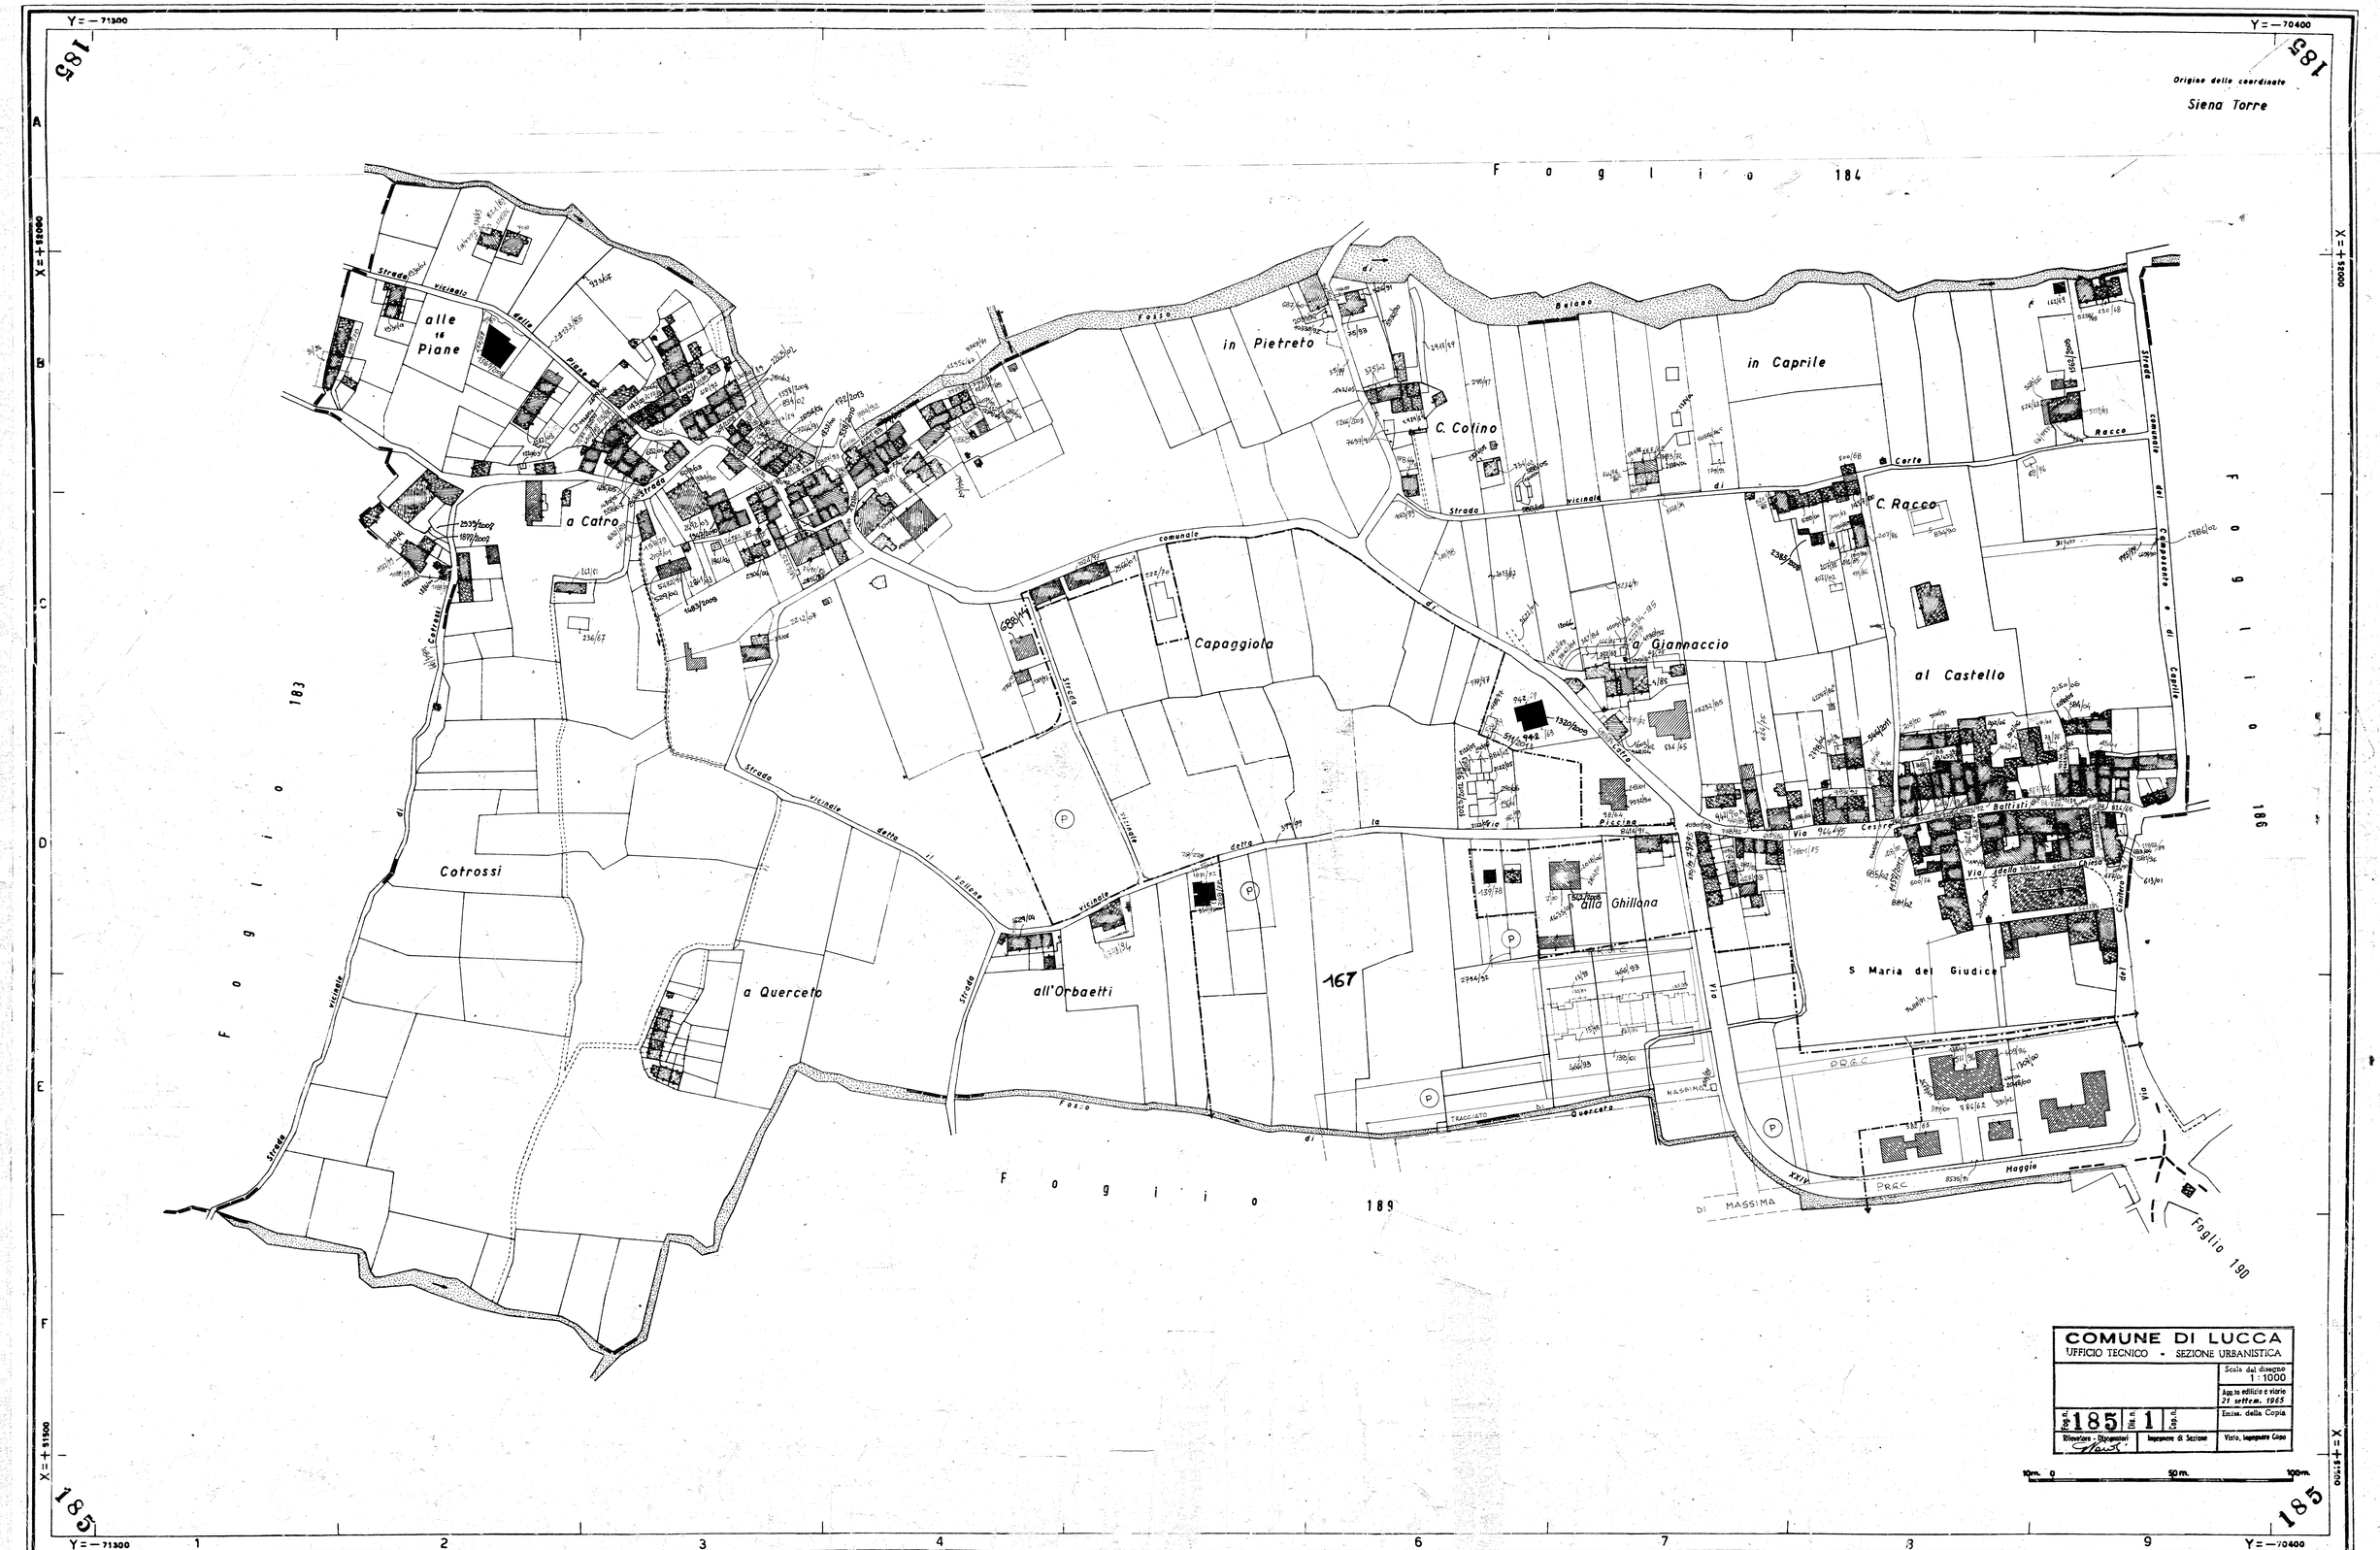

COMUNE DI LUCCA
UFFICIO TECNICO - SEZIONE URBANISTICA

	Scala del disegno 1:1000
	Agg.to edificio e viario 21 settem. 1965
Fog.n. 185 Dis.n. 1 Sub.n.	Emiss. della Copia
Rilevatore - Disegnatori	Ingegnere di Sezione / Visto, Ingegnere Capo

10m. 0 50m. 100m.

USO INTERNO: RIPRODUZIONE VIETATA A NORMA DELLE VIGENTI L