


661


661

Origine delle coordinate
Siena Torre


Sviluppo 6
del Foglio 119
Corte Landucci

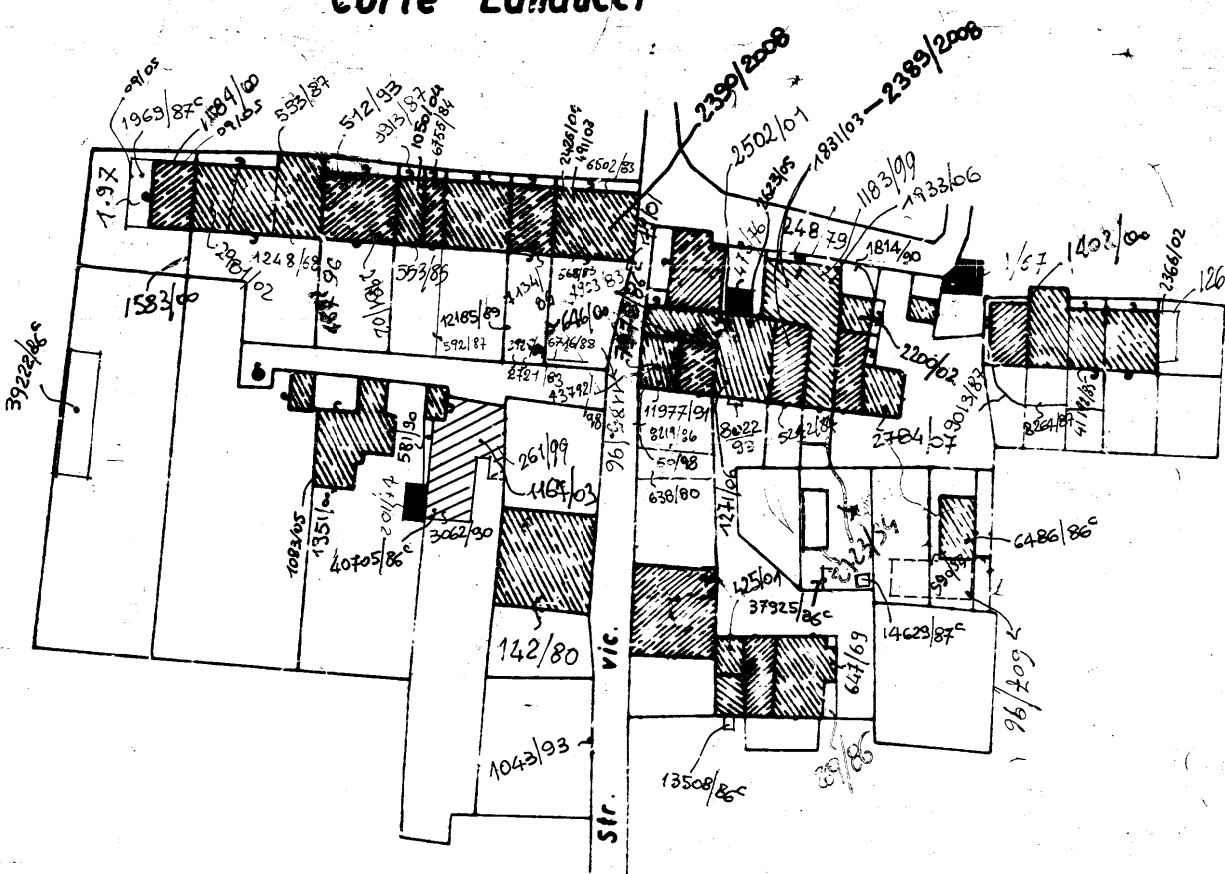


Sviluppo F
del Foglio 119
S. Angelo in Campo

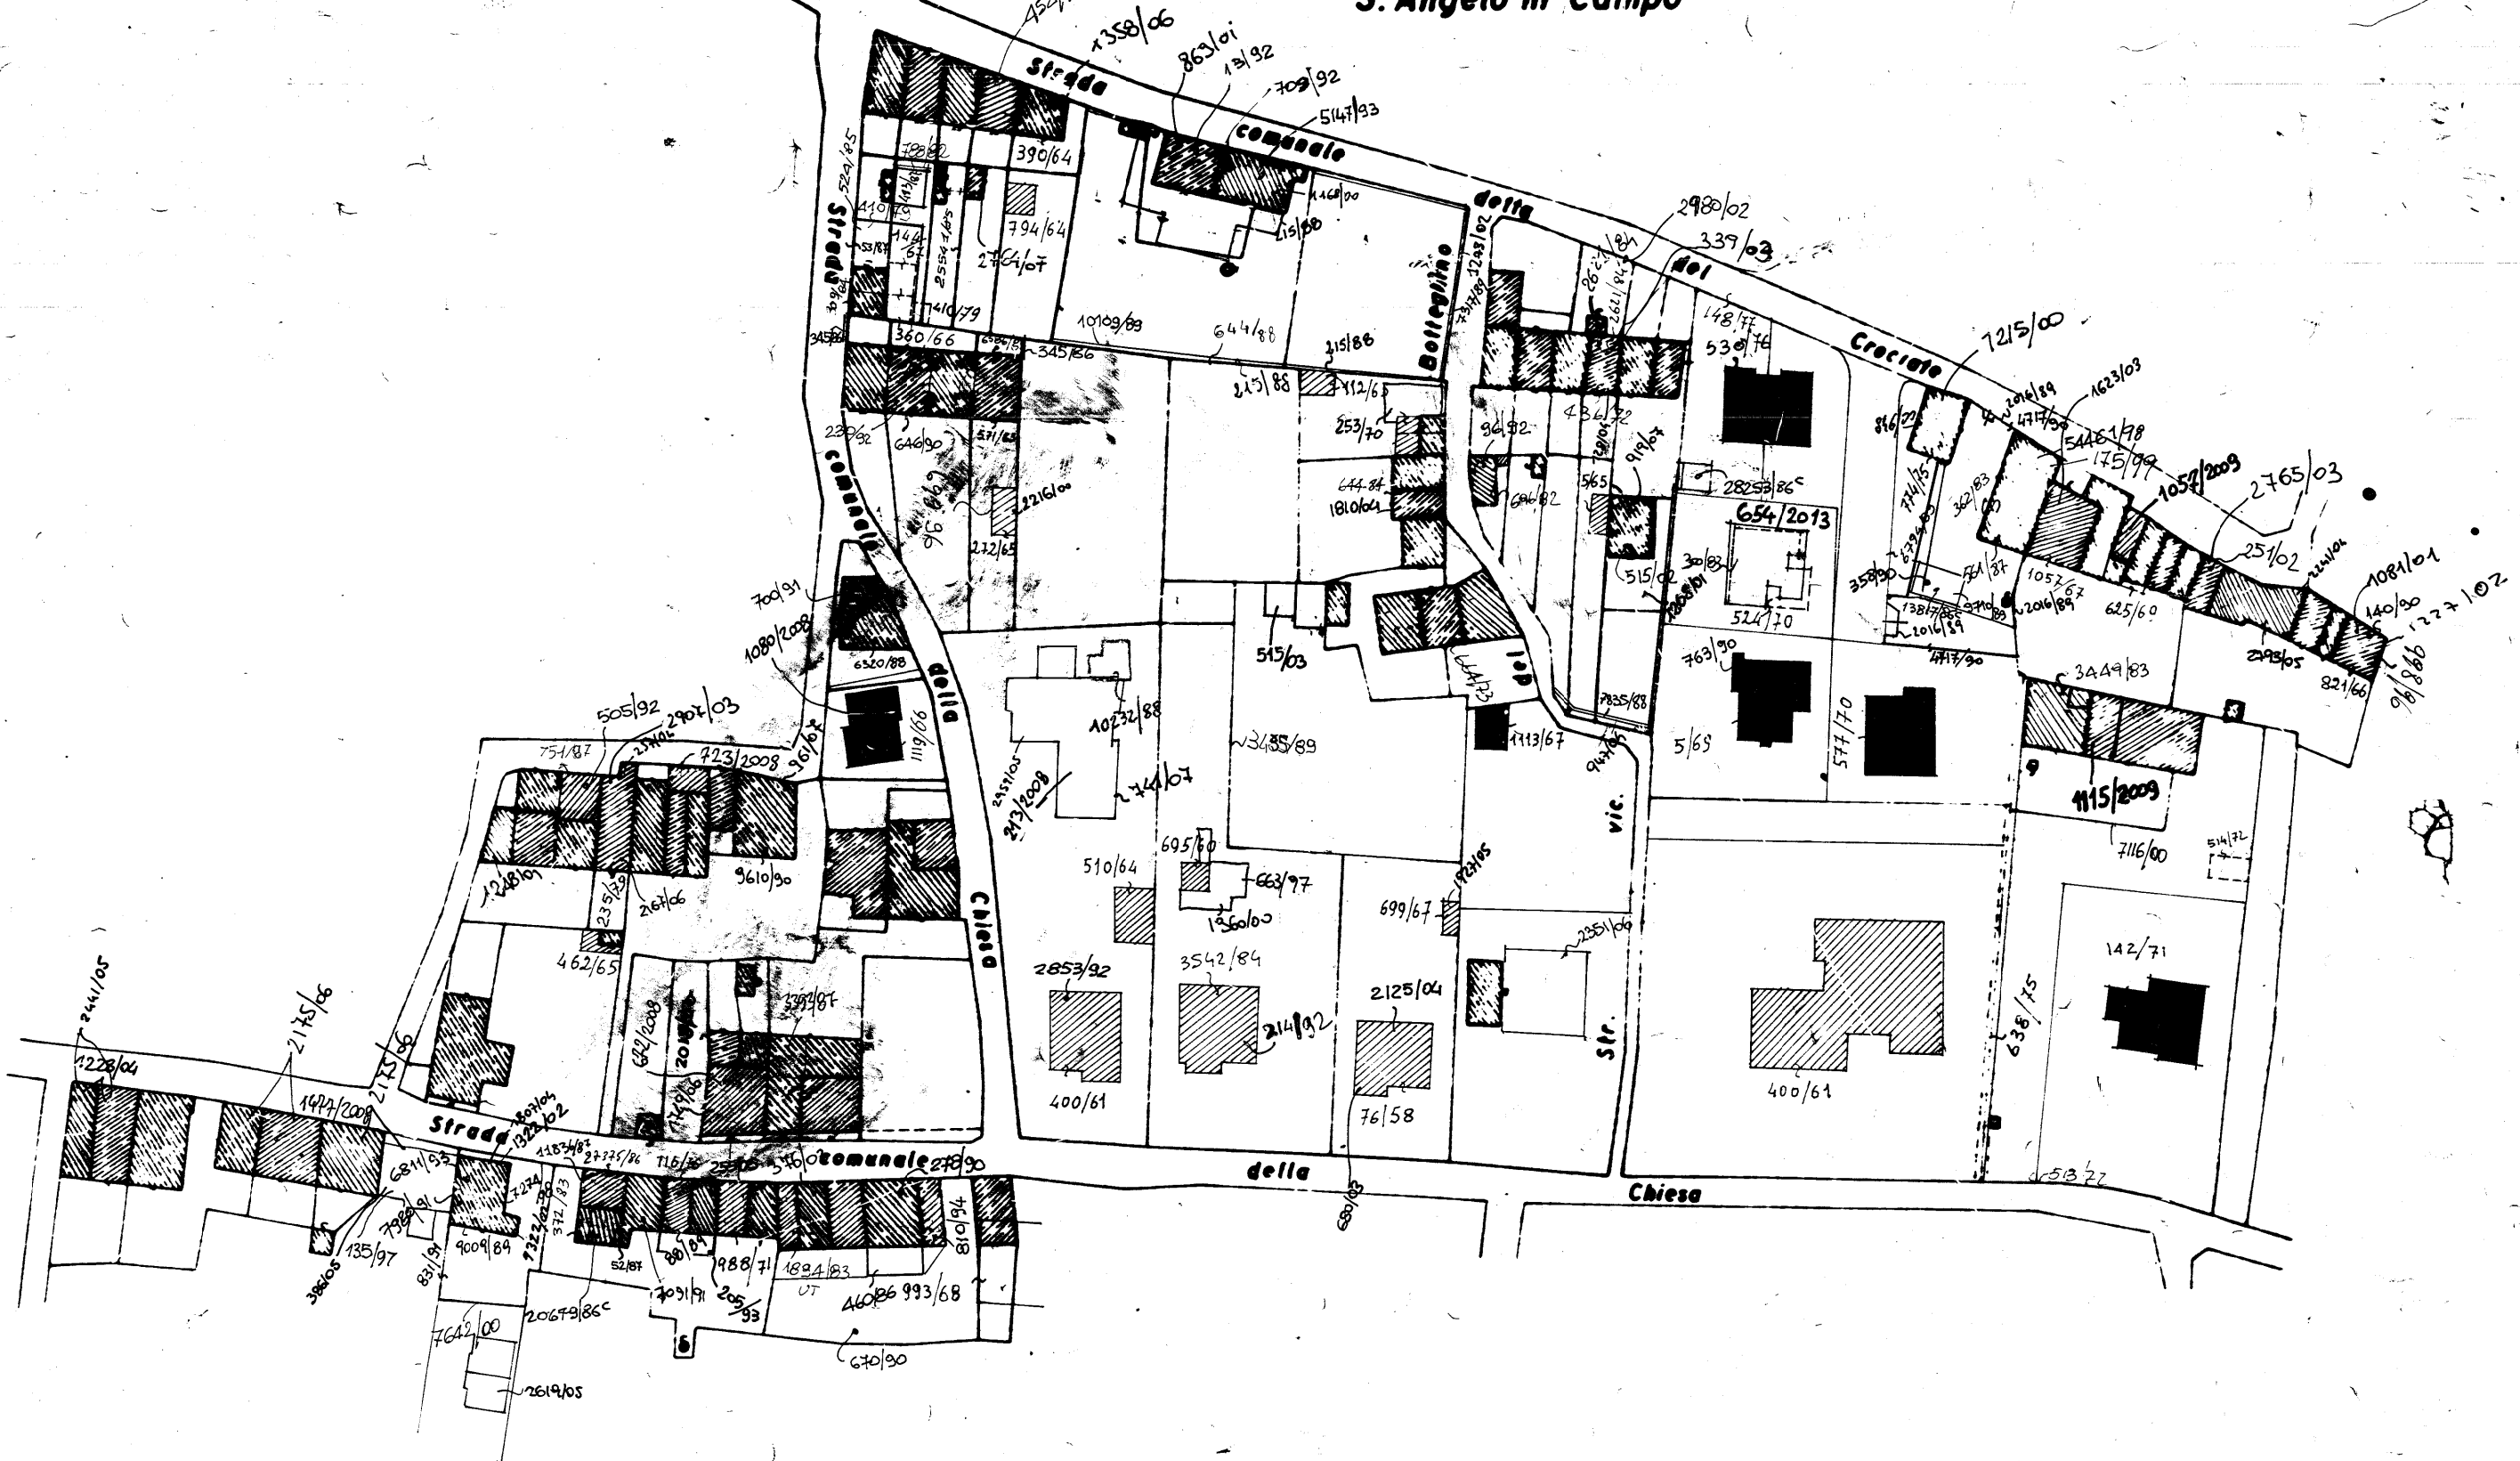


Sviluppo D
del Foglio 120
Nave

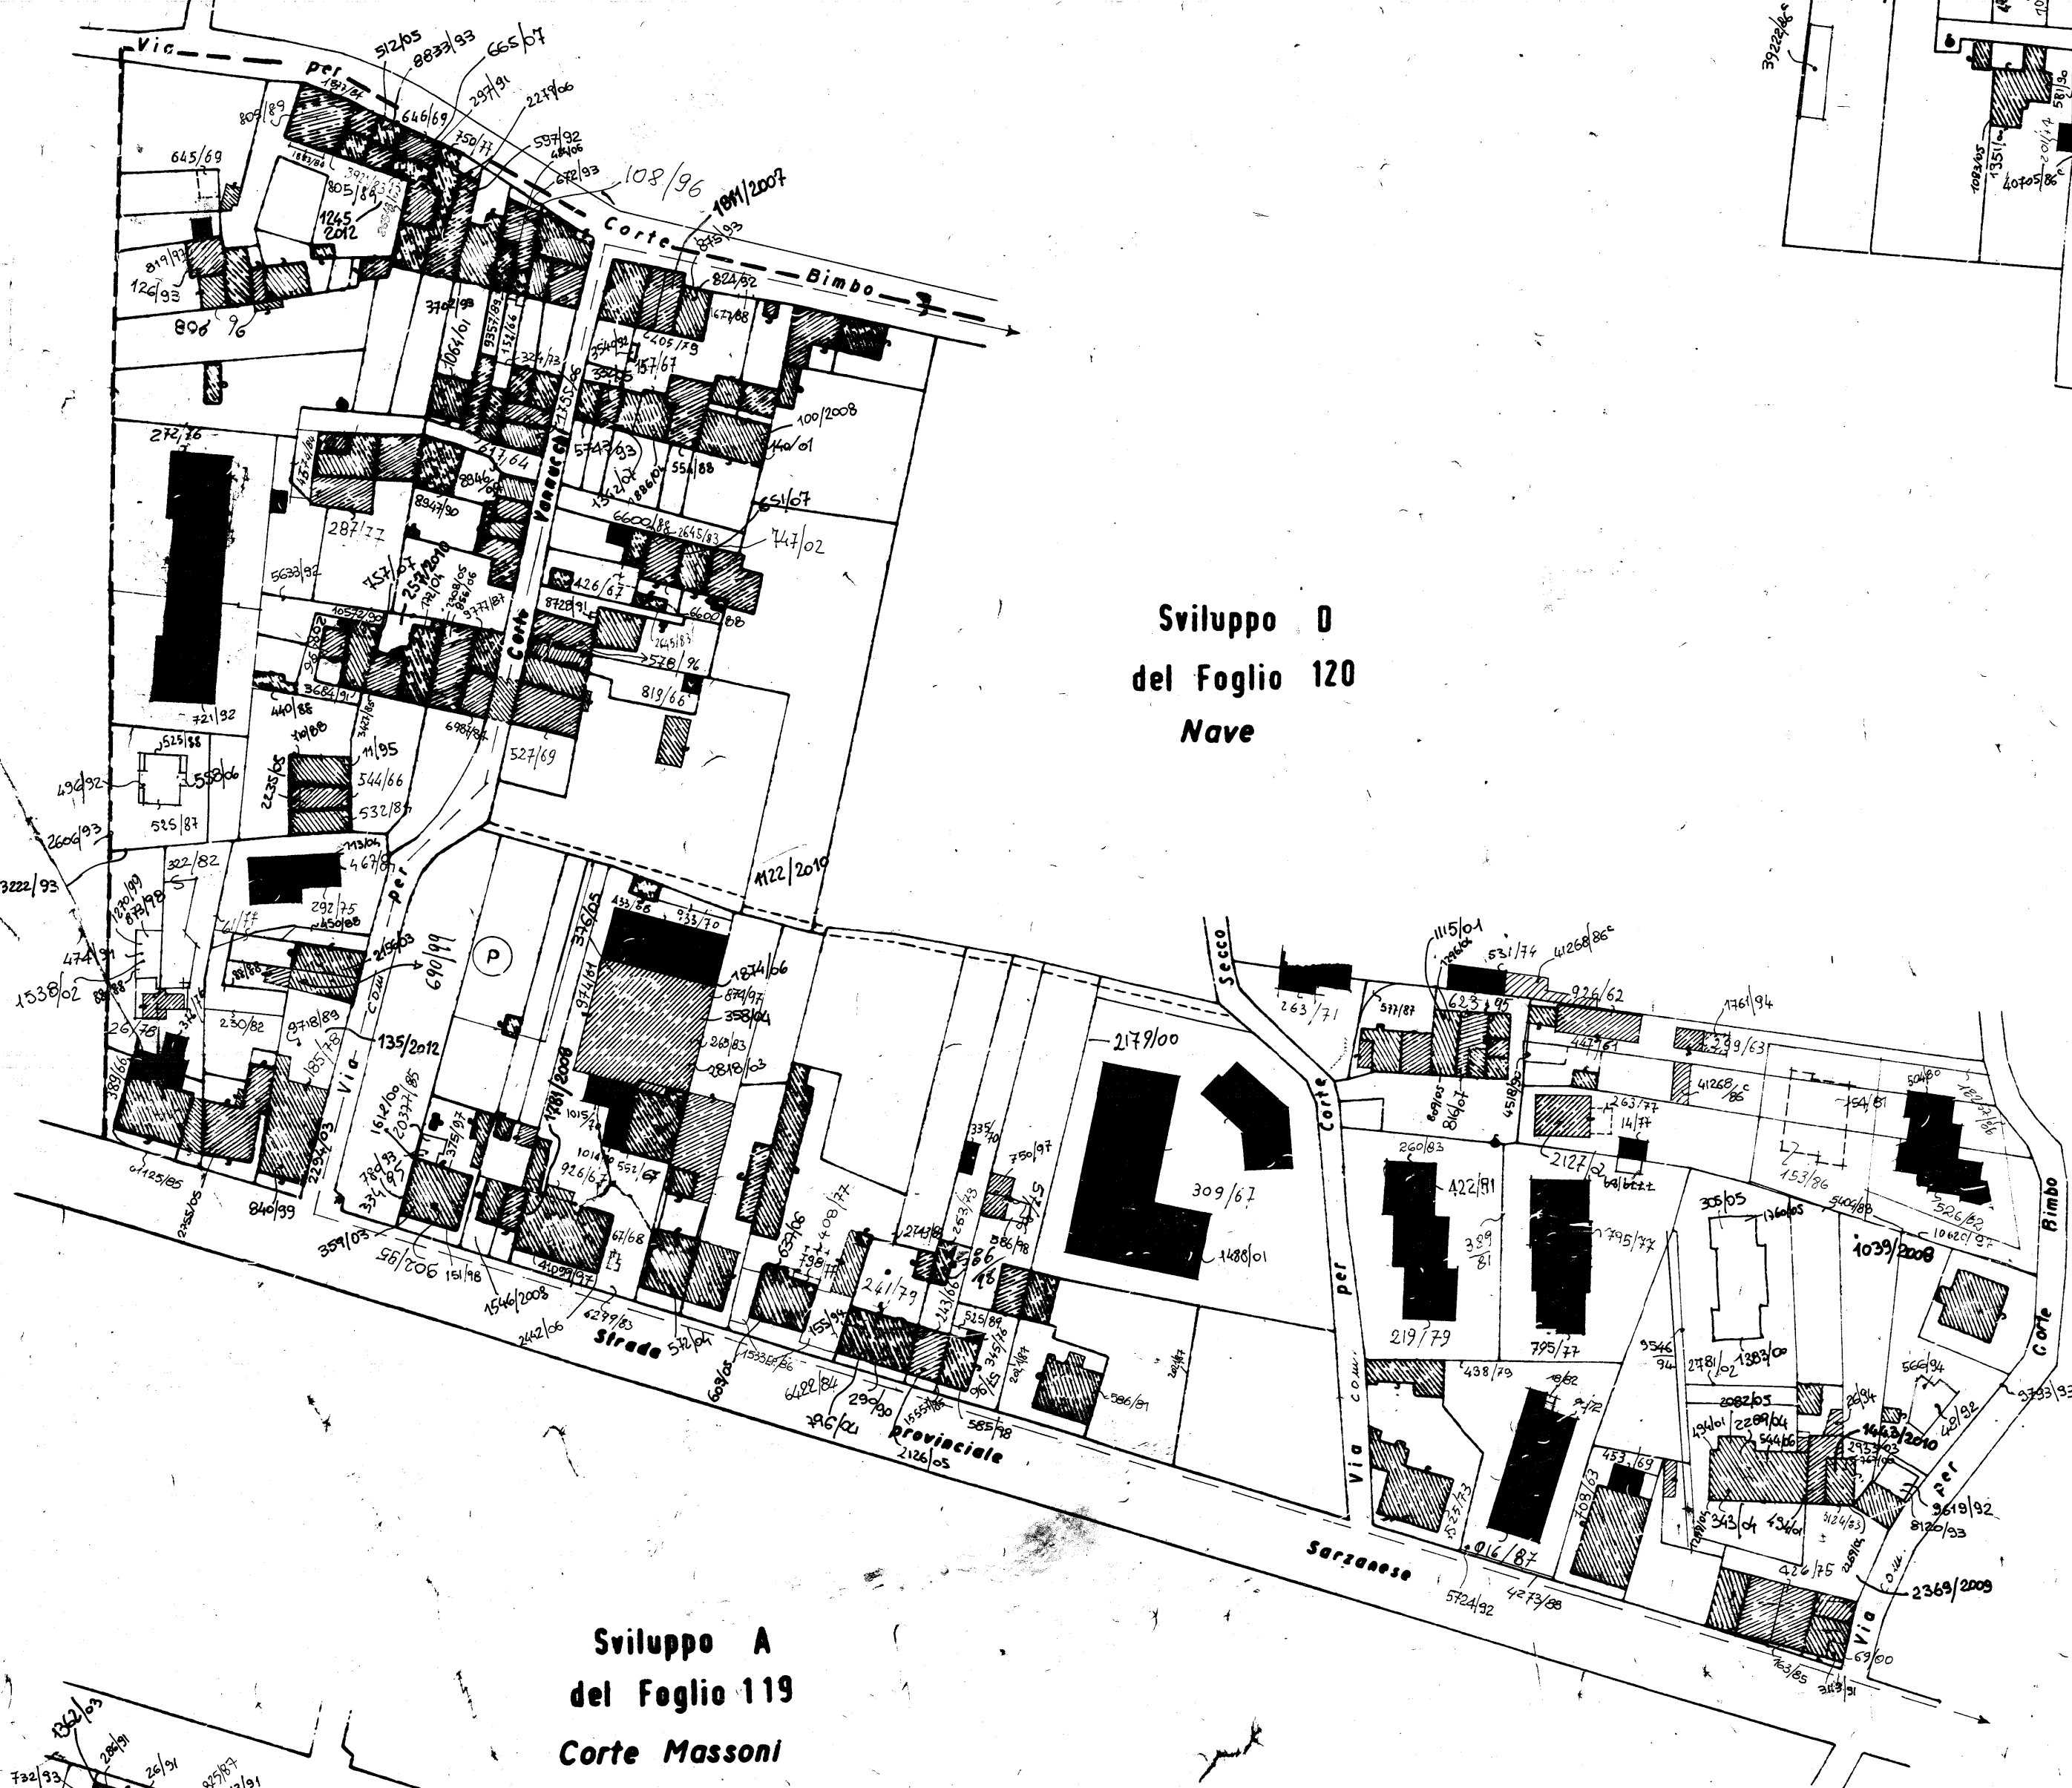


Sviluppo A
del Foglio 119
Corte Massoni

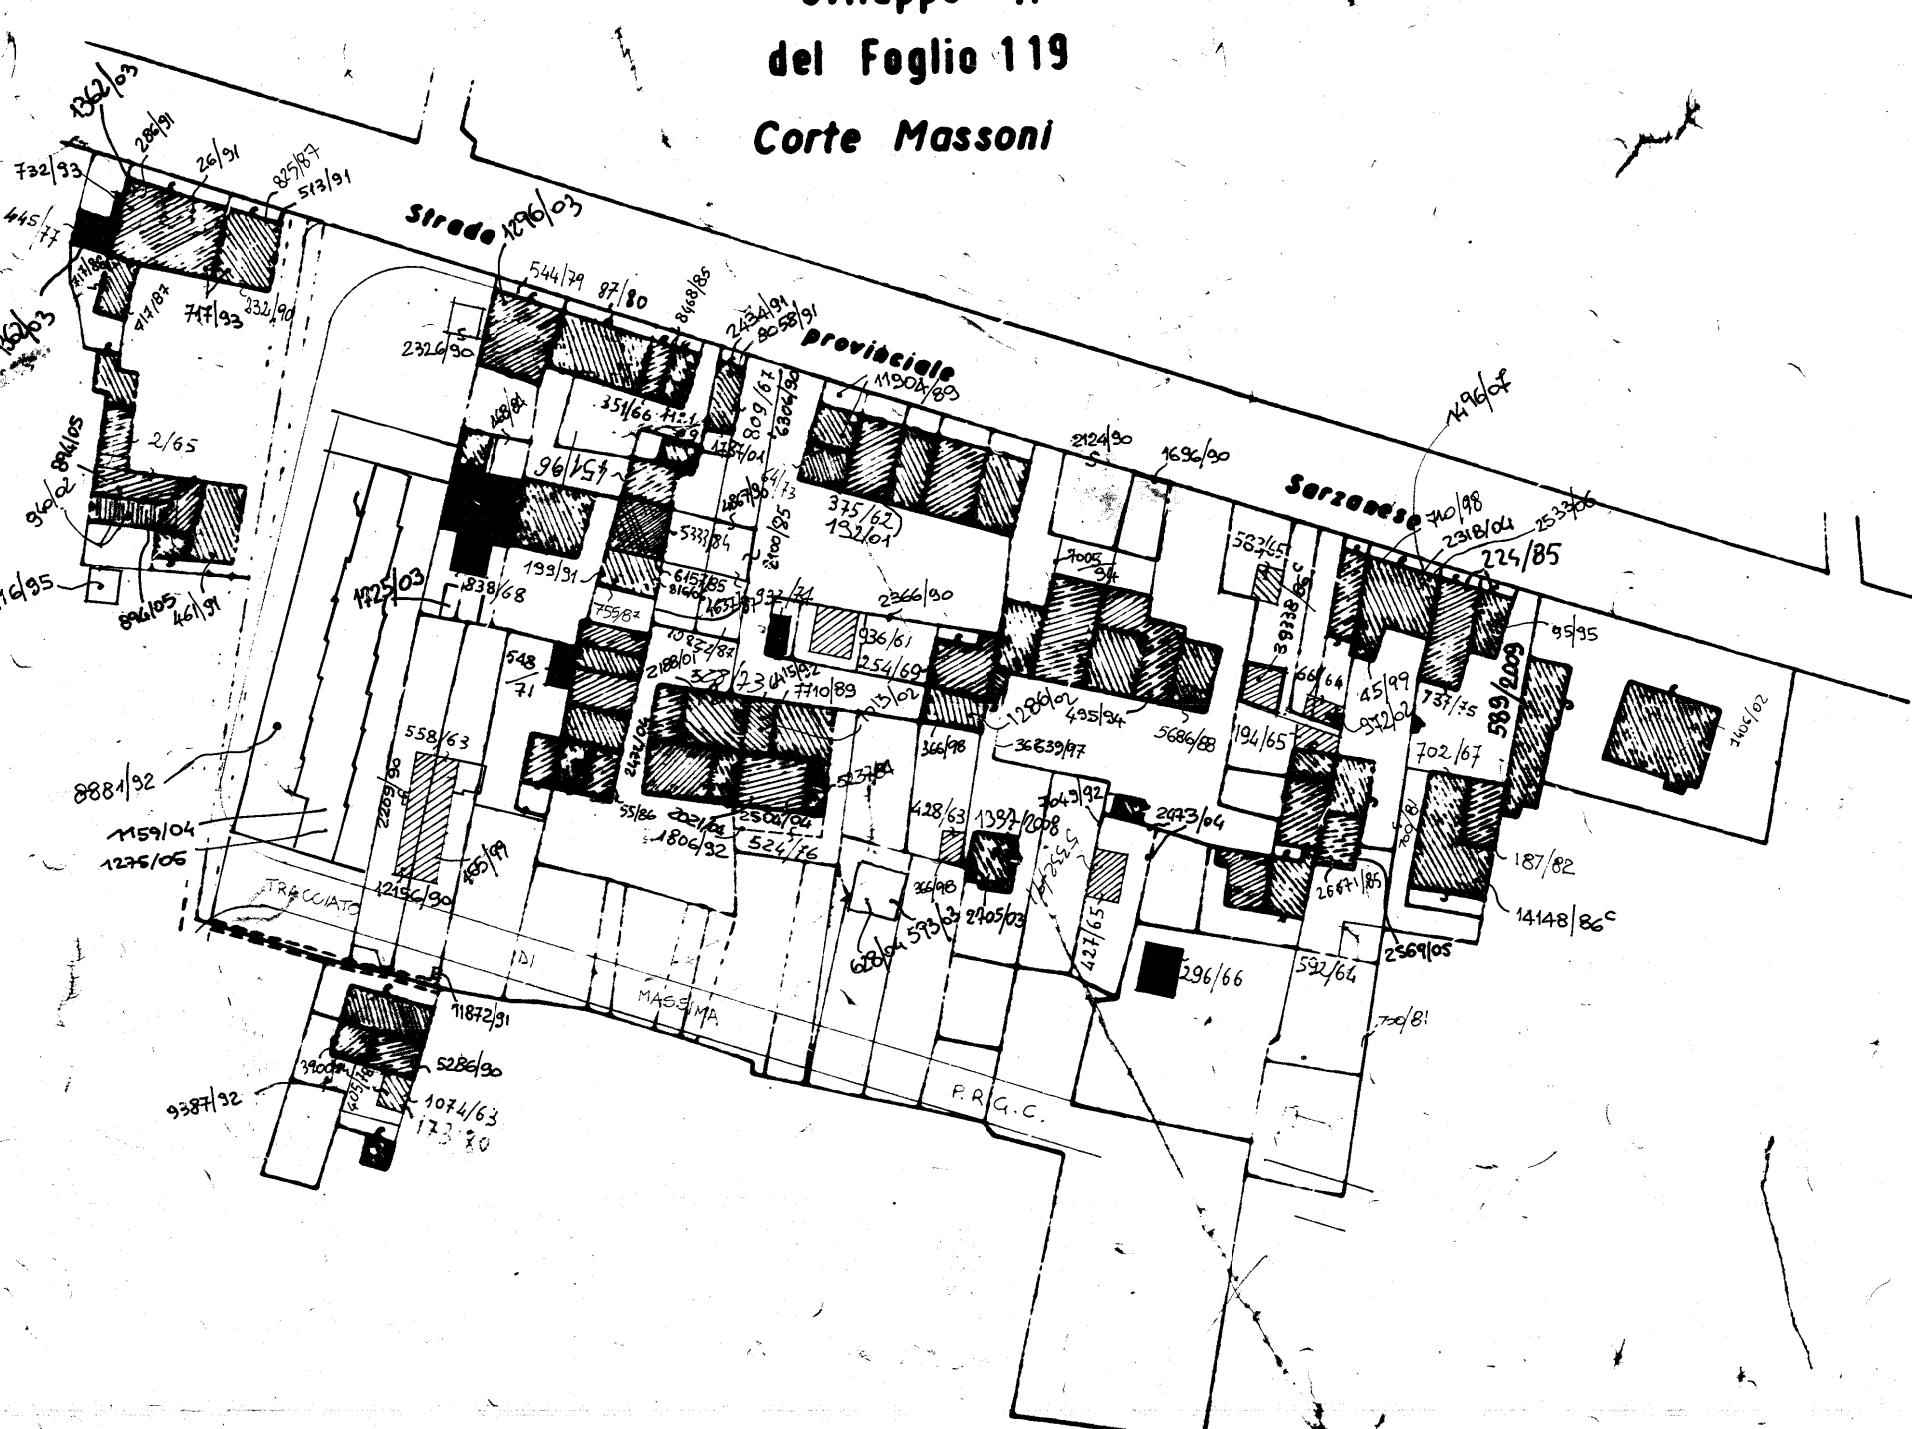

Sviluppo E
del Foglio 121
Corti: Paolini, Mencacci e Puccinelli

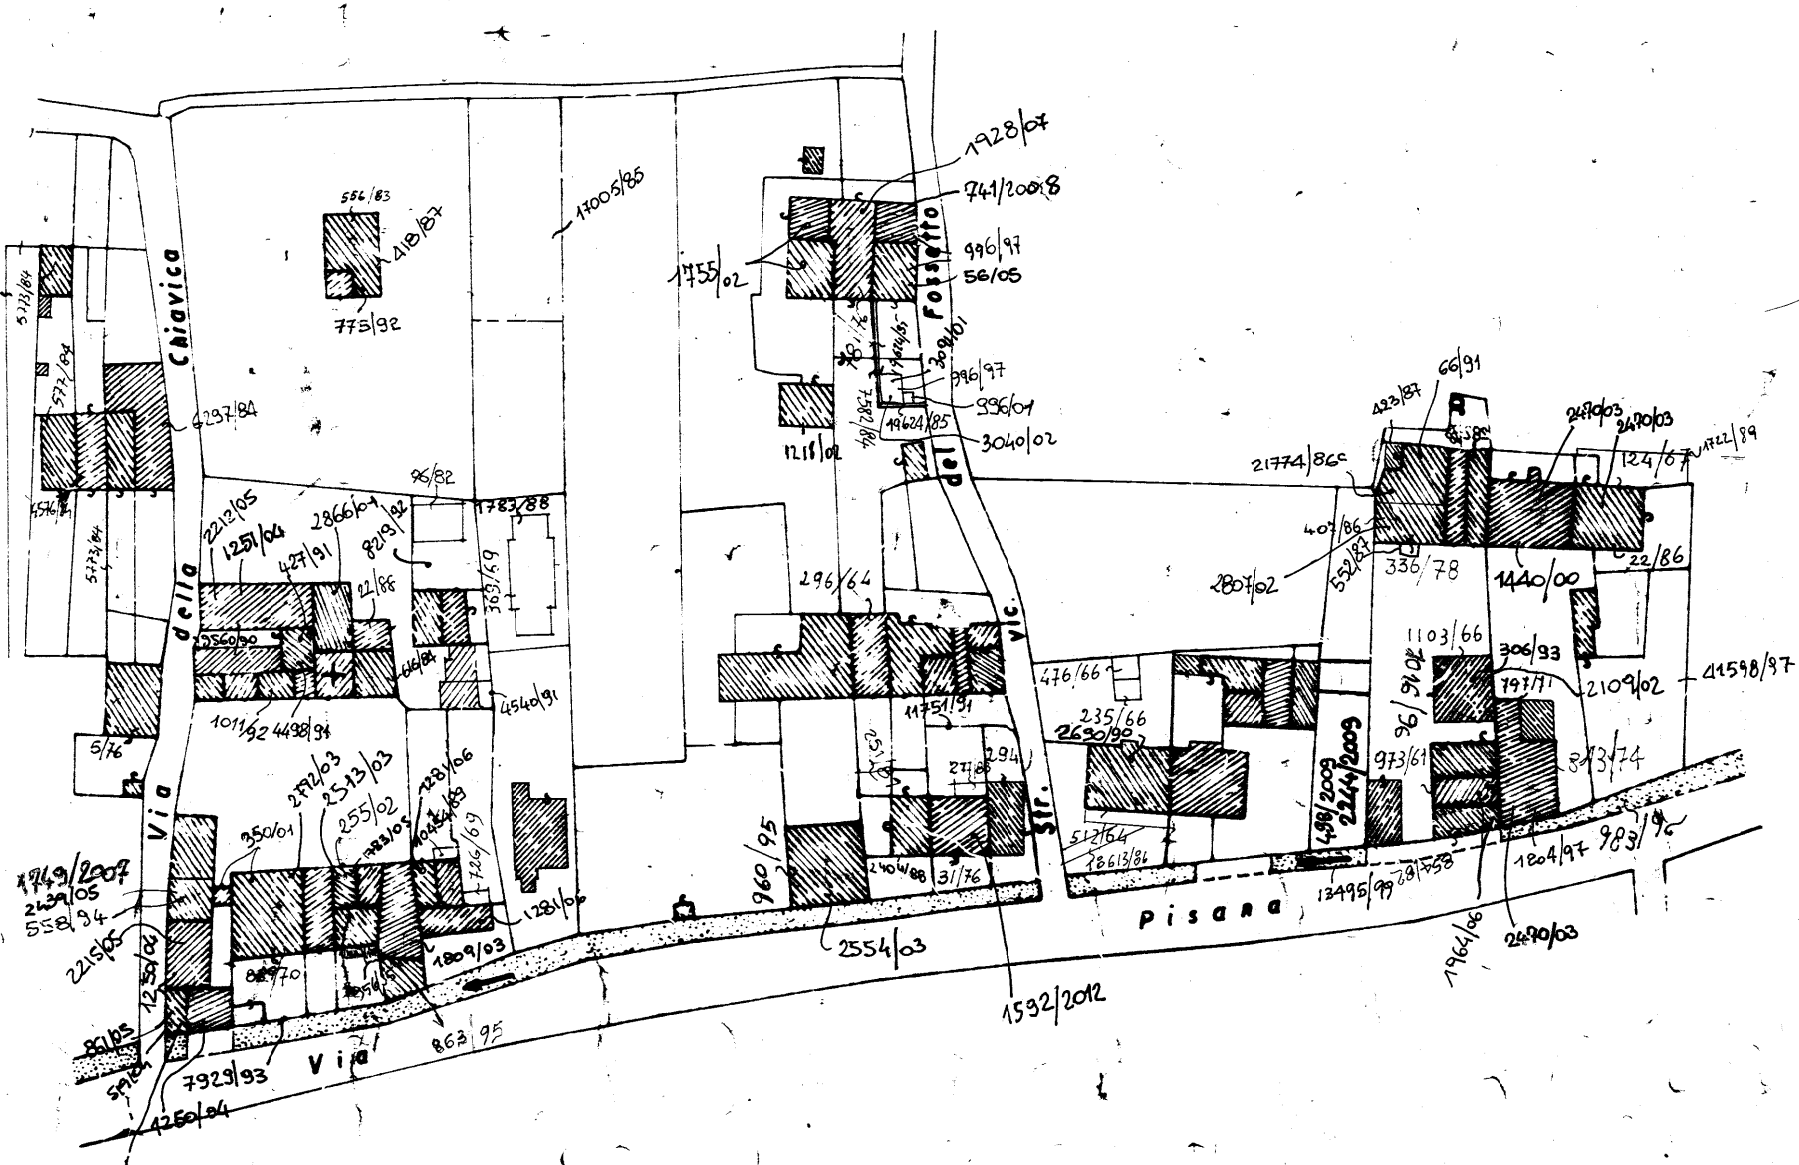

Sviluppo A
del Foglio 155
Corte Puccinelli

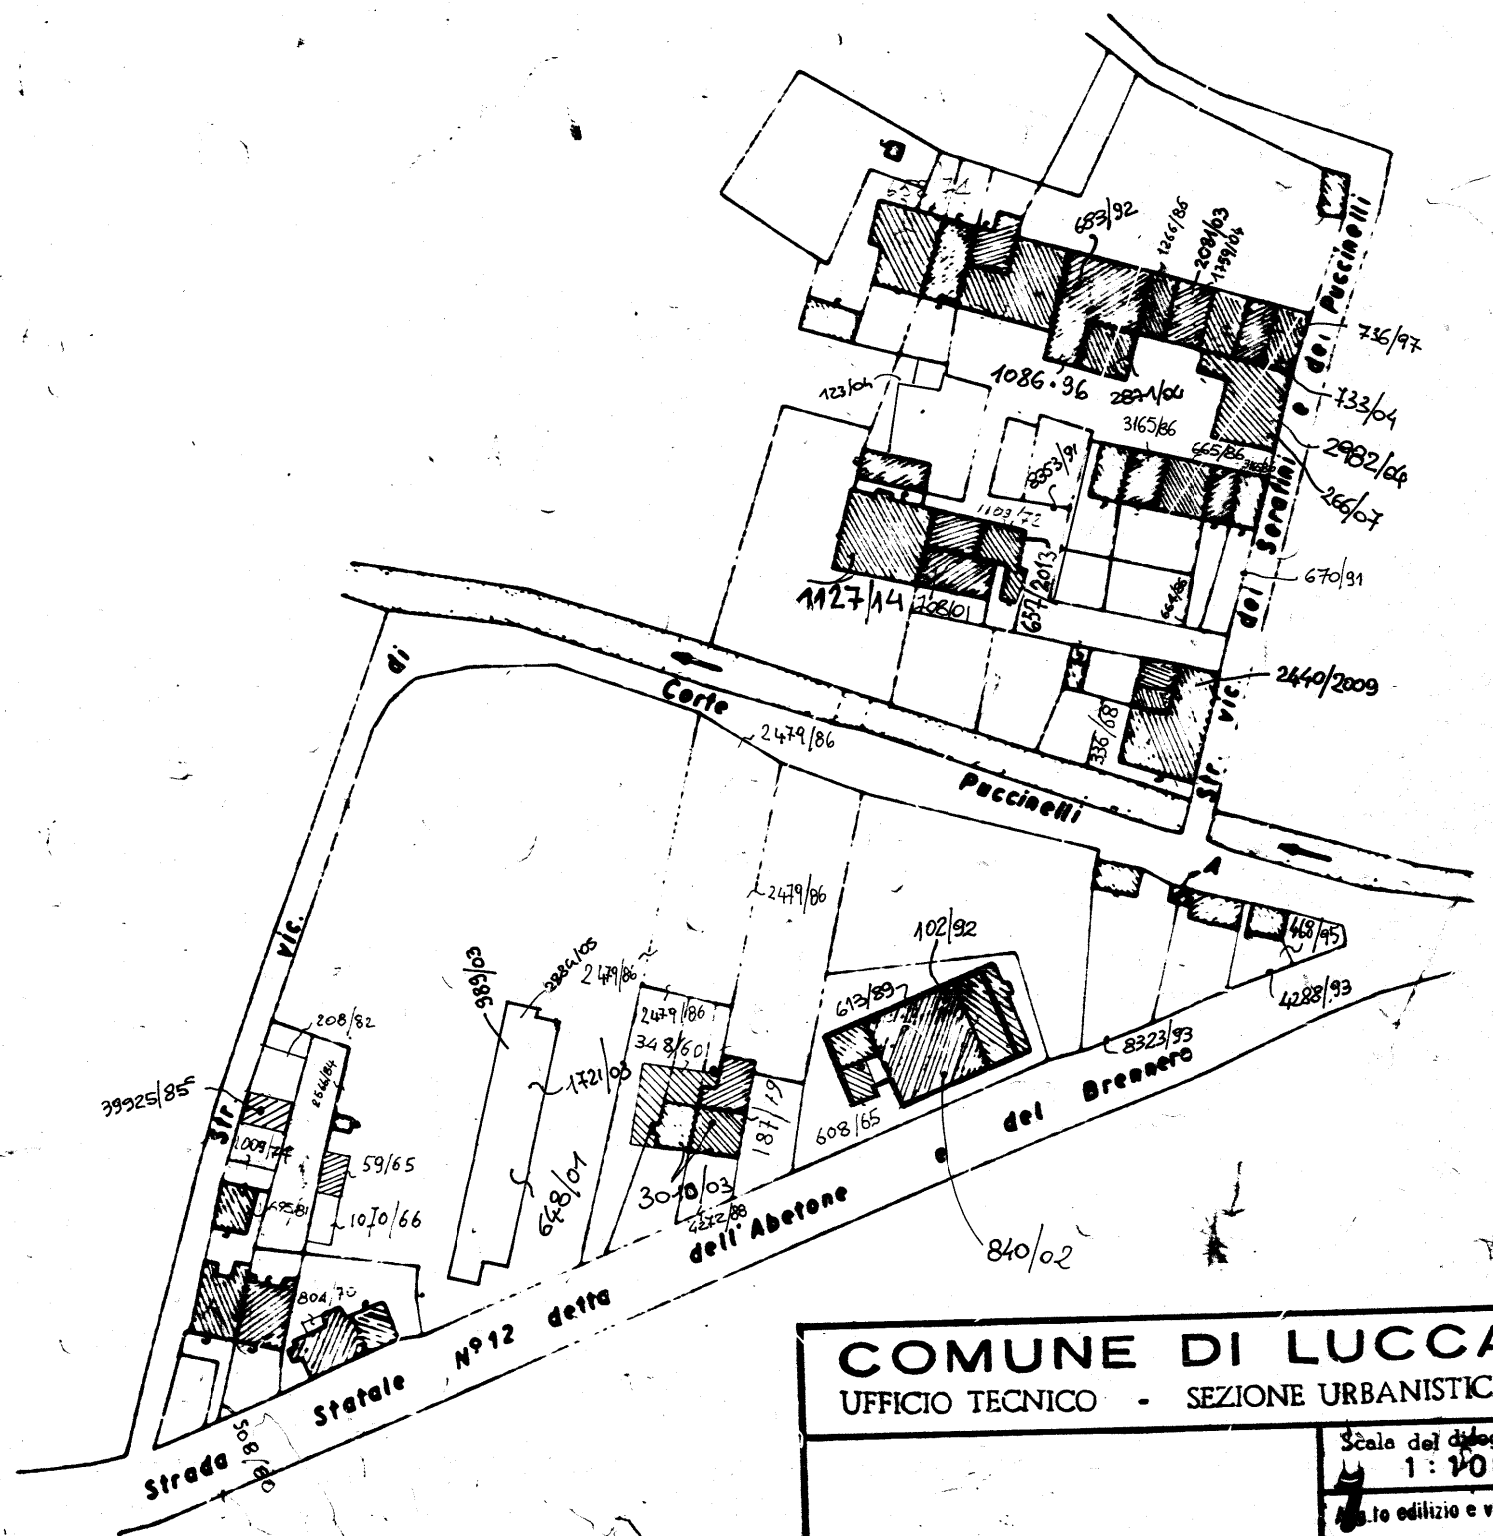

Foglio degli allegati 1°

COMUNE DI LUCCA		UFFICIO TECNICO - SEZIONE URBANISTICA	
Scala del disegno 1:1000		Emissione e validità	
199	2	3	4
Disegnato, Disegnatori S. A. S. P. S.		Impegno di Sezione Visto, Ing. Cesare Capi	

10m 0 50 100m