


200


200

Origine delle coordinate
Siena Torre


Sviluppo F
del Foglio 93
Corte Volpe

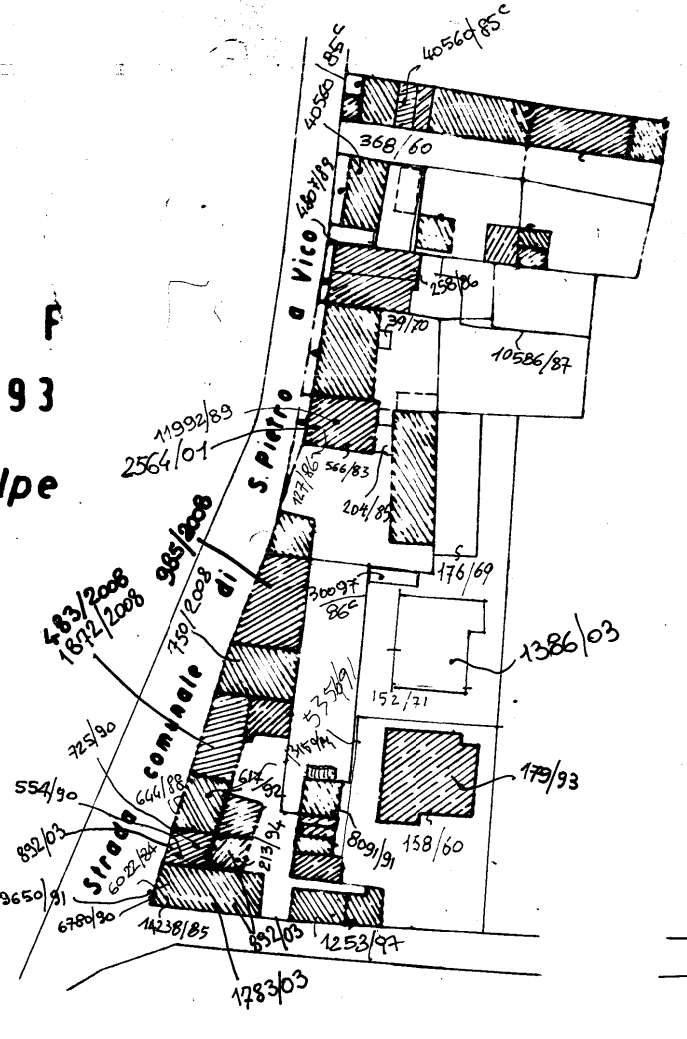


Sviluppo G
del Foglio 93
ai Borghetto

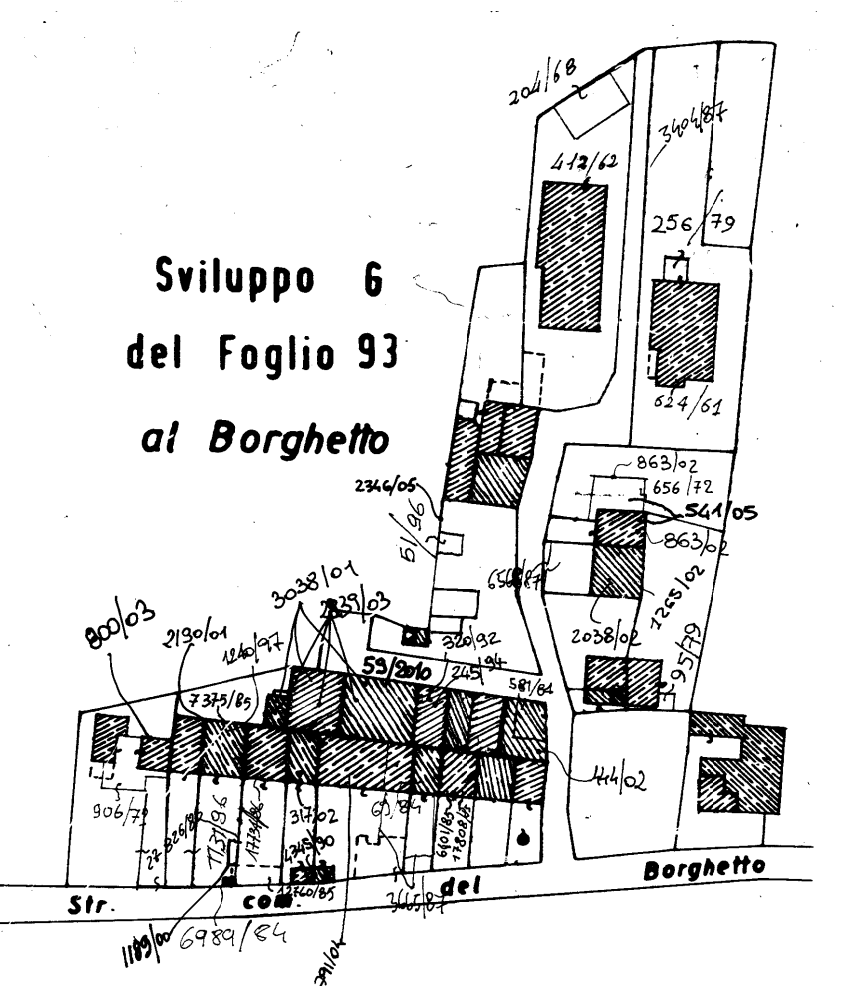


Sviluppo H
del Foglio 93
Corte Massagli

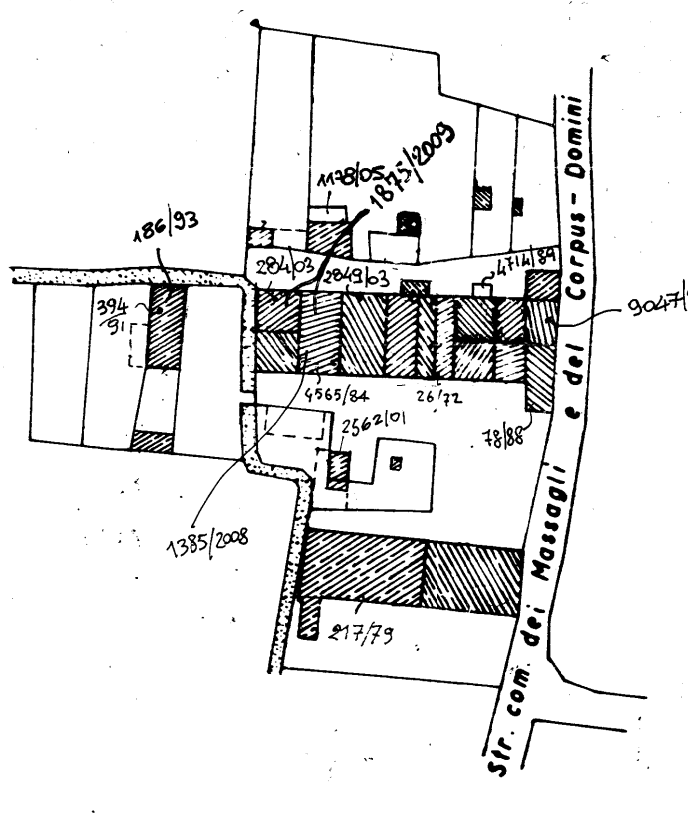


Sviluppo I
del Foglio 93
Corte Matteucci

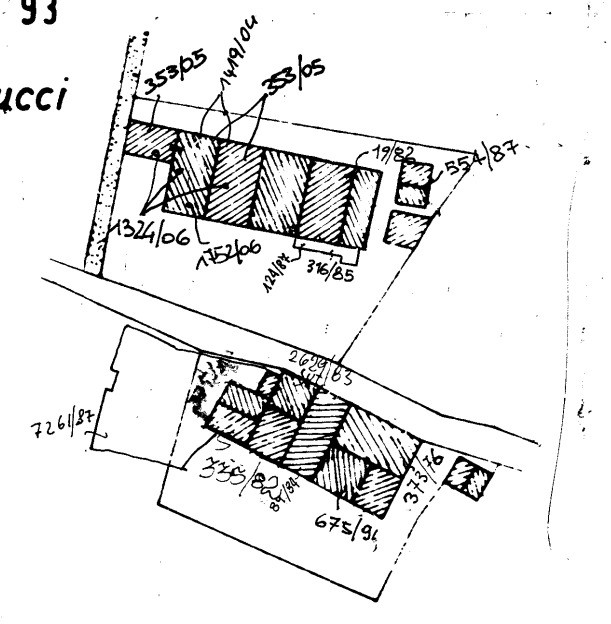


Sviluppo L
del Foglio 93
Corte Cucchi

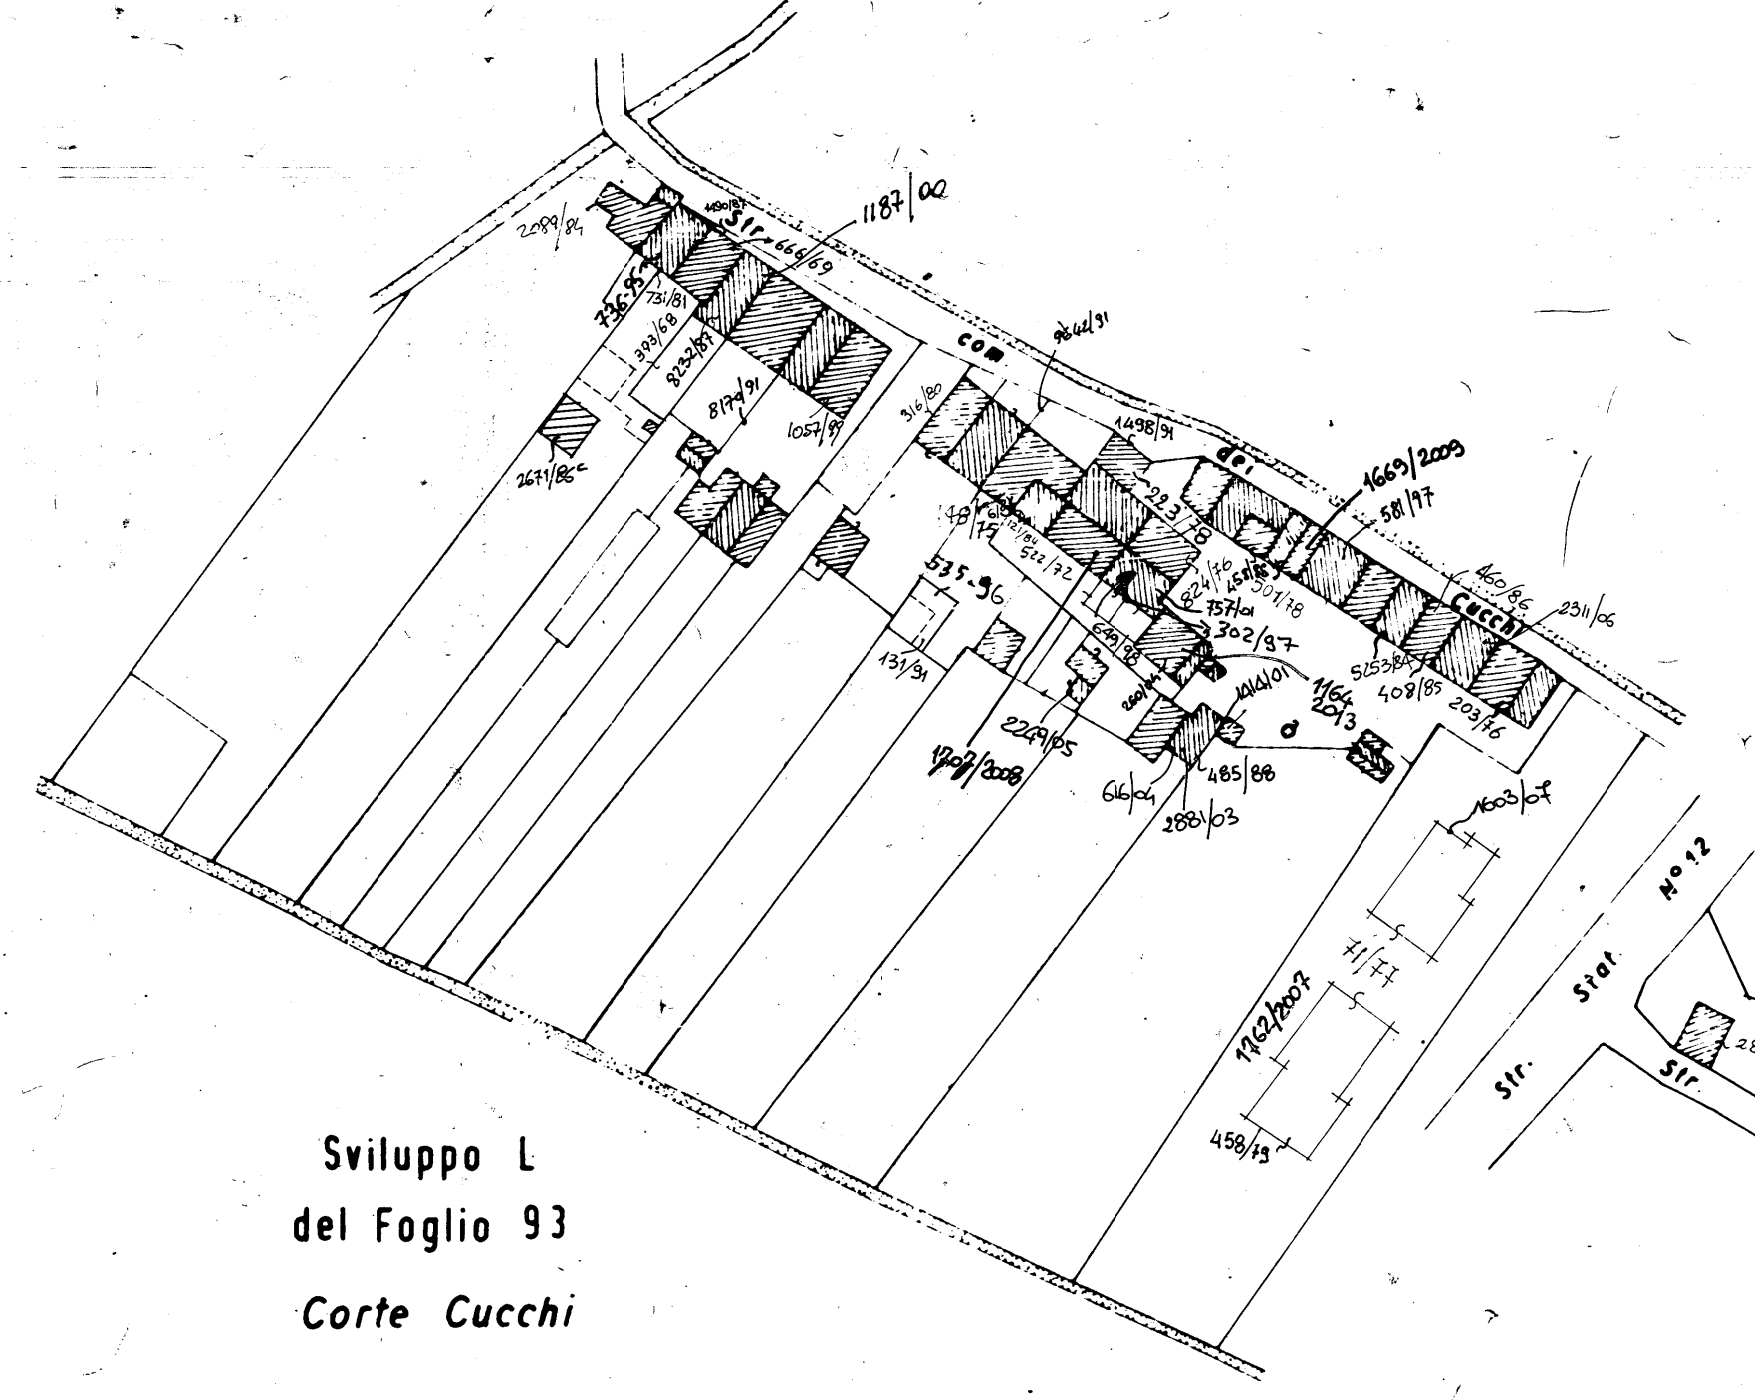


Sviluppo B
del Foglio 106
Corte Bozzaccio

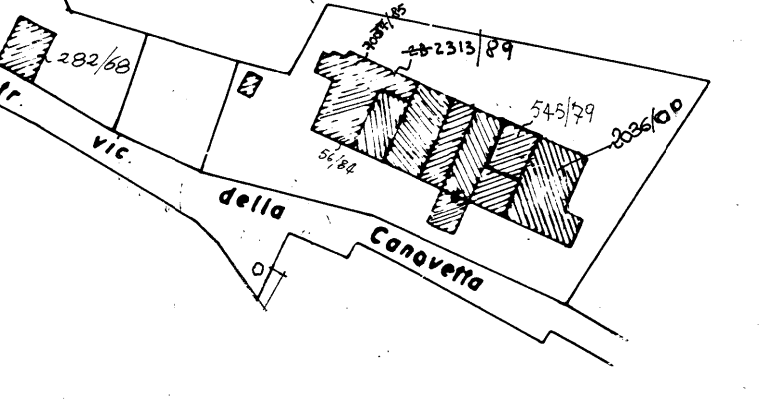


Sviluppo M
del Foglio 93
Corte Pierello

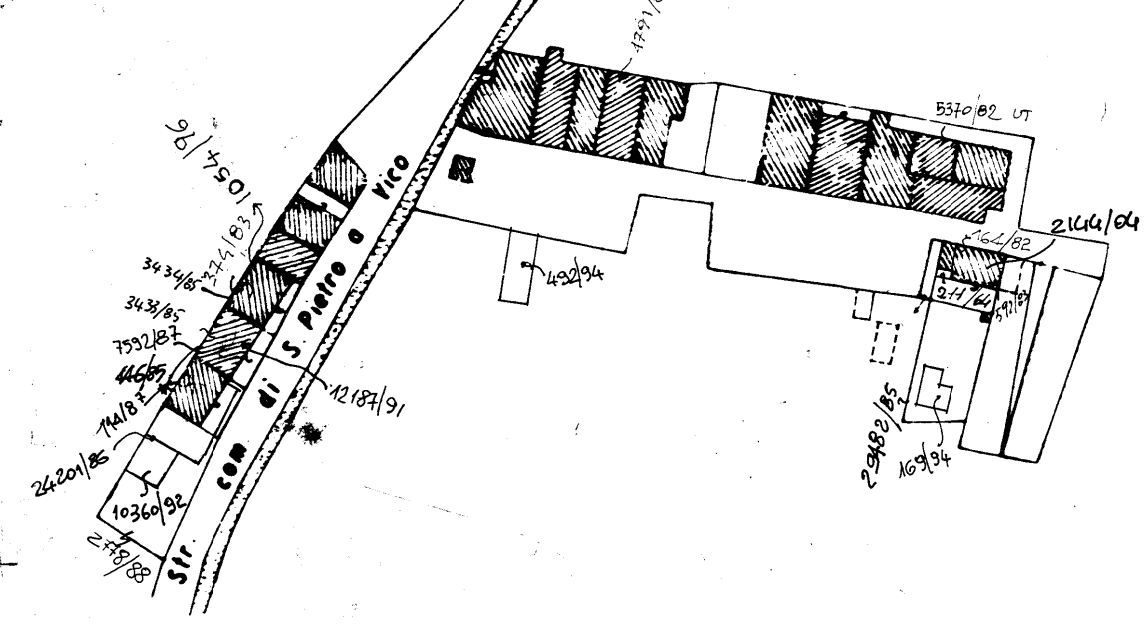


Sviluppo E
del Foglio 81
C. alla Guardia

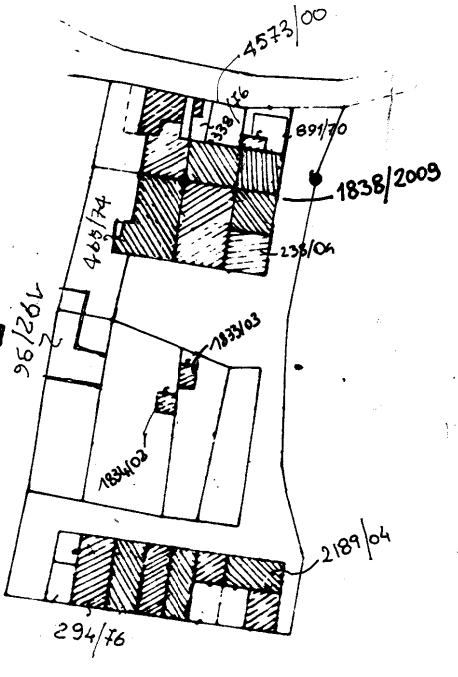


Sviluppo F
del Foglio 81
ai Berti

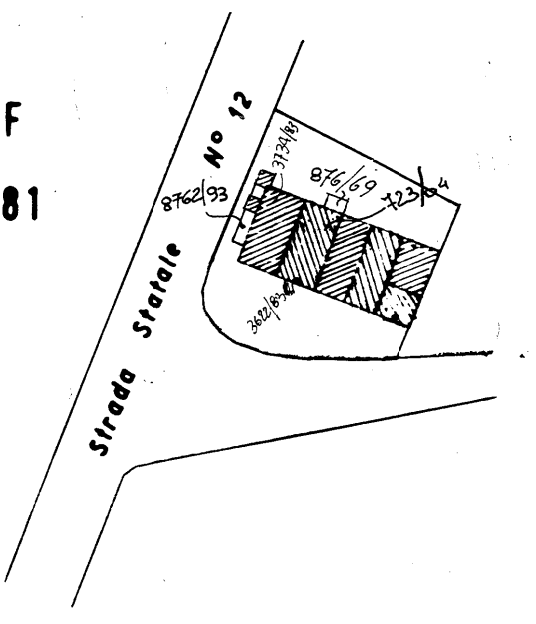


Sviluppo G
del Foglio 81
Corte Berti

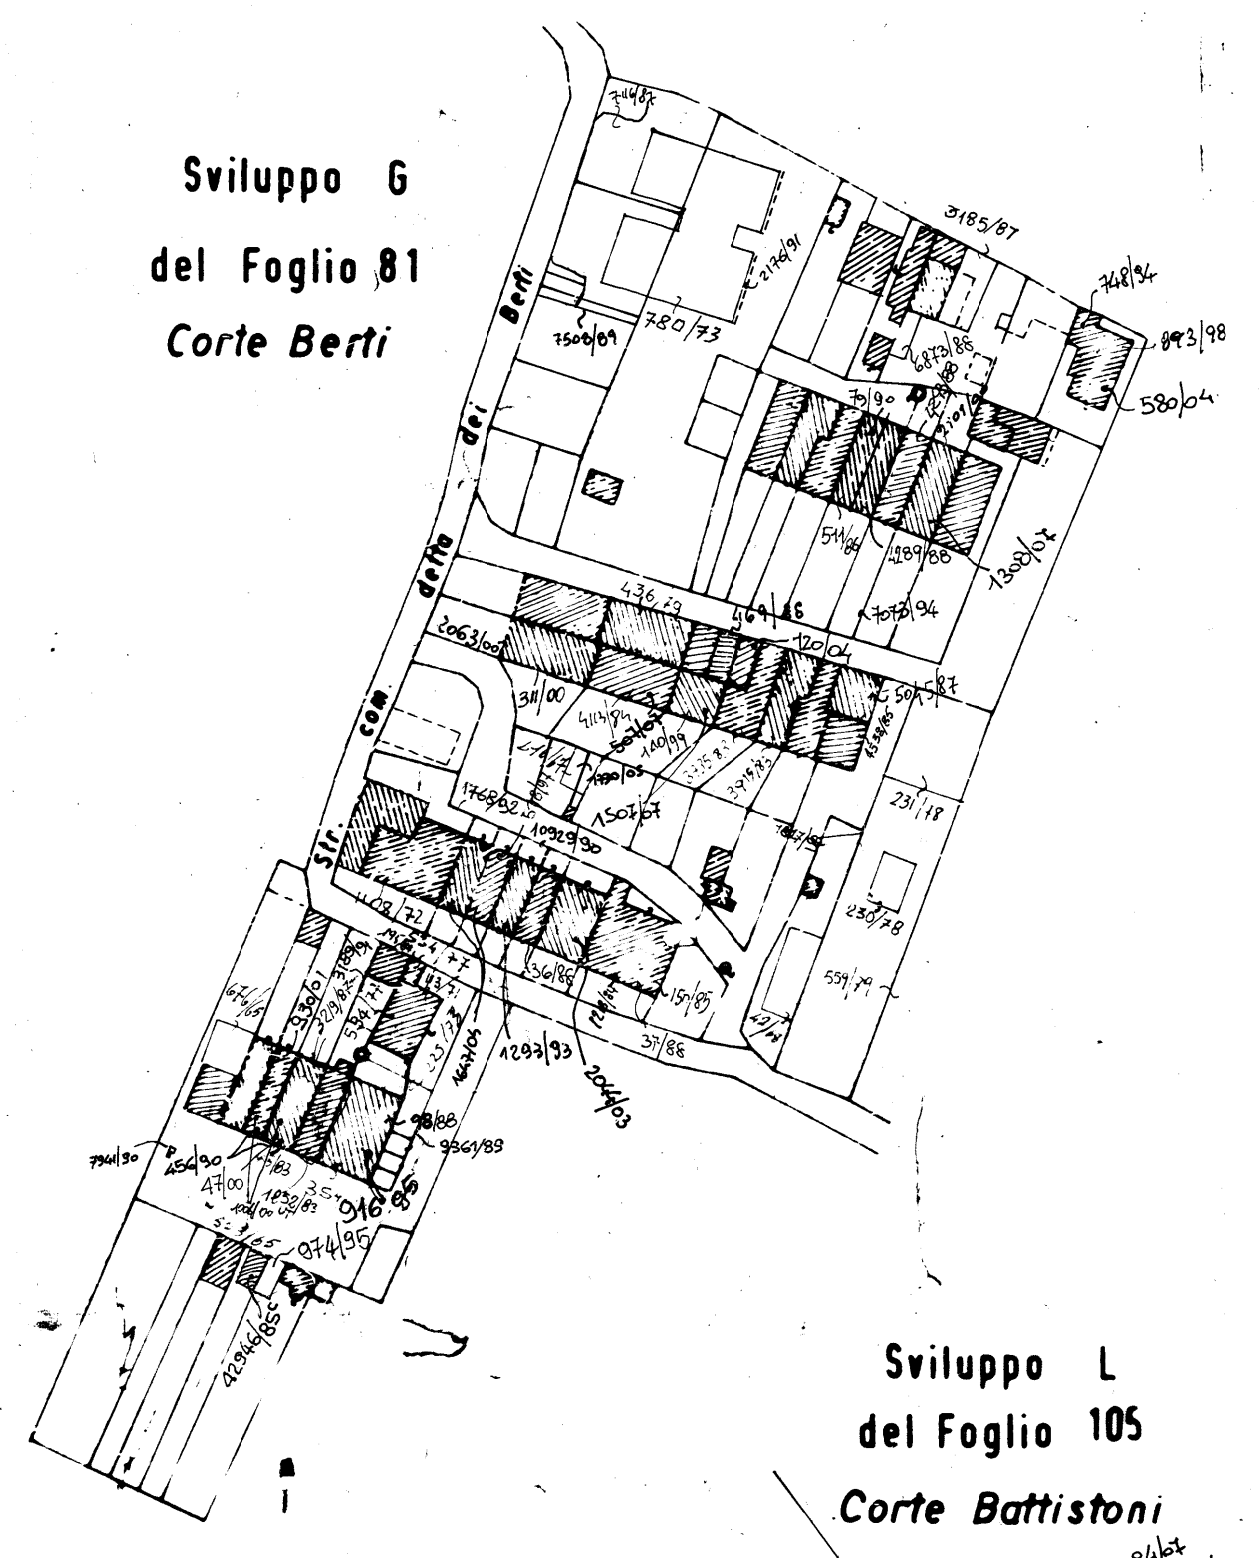


Sviluppo E
del Foglio 105
Acquacalda

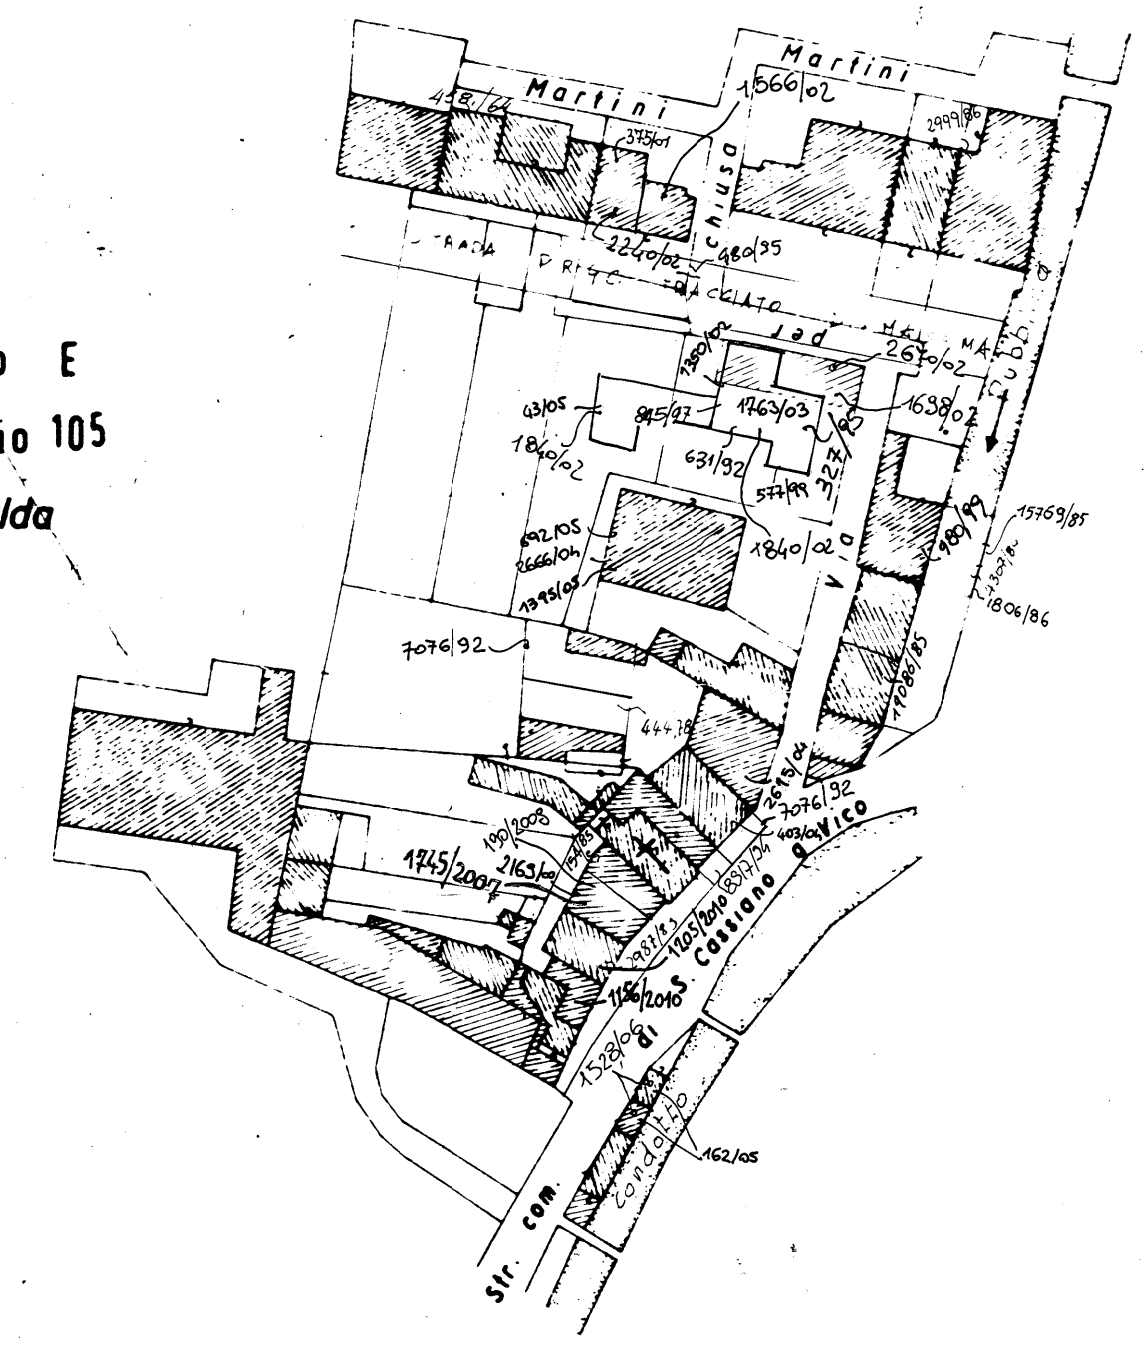


Sviluppo I
del Foglio 105
Corte Piegala

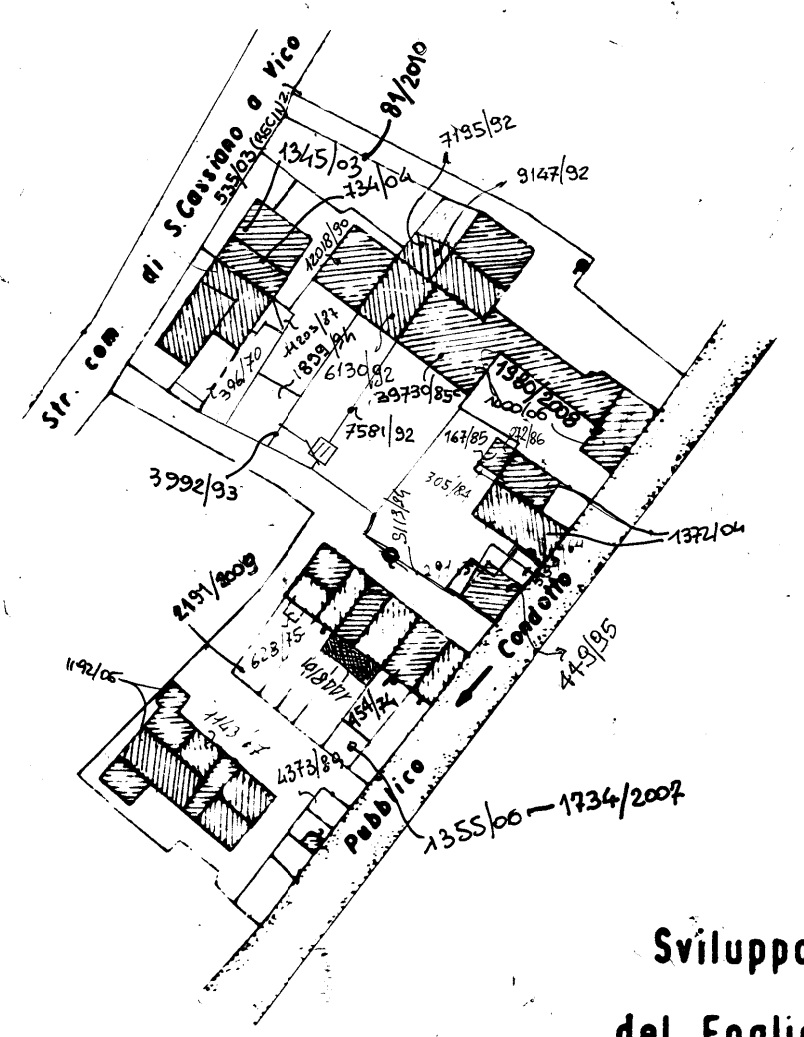


Sviluppo M
del Foglio 105
alla Chiesa di S. Marco

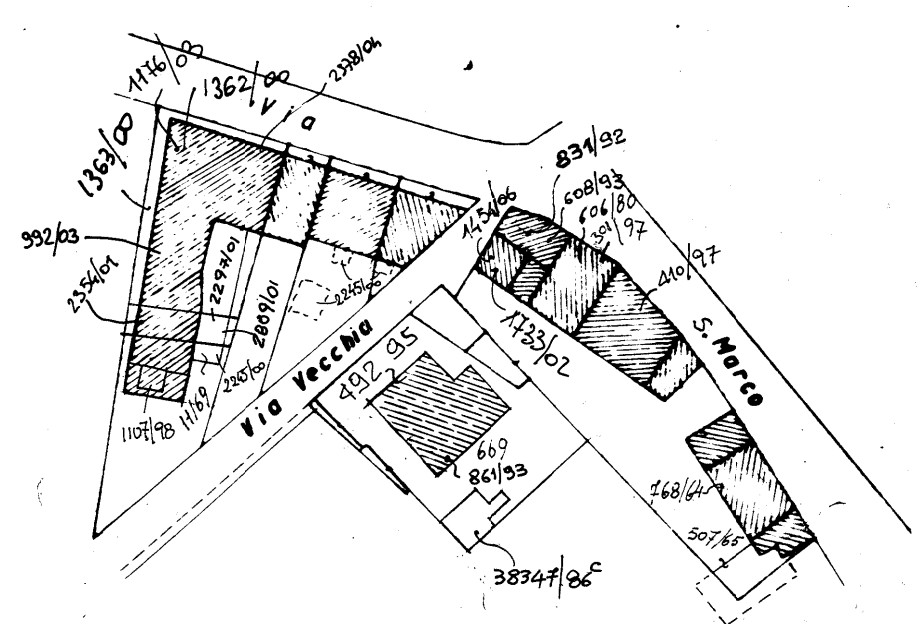


Sviluppo L
del Foglio 105
Corte Battistoni

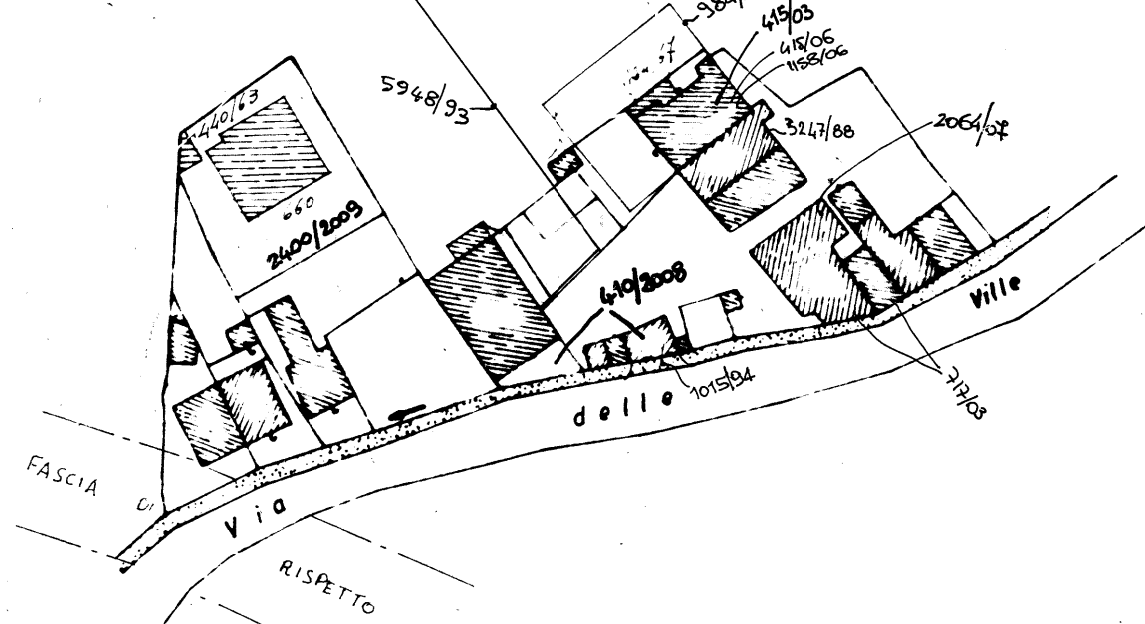


Sviluppo F
del Foglio 105
Corte Baroncelli

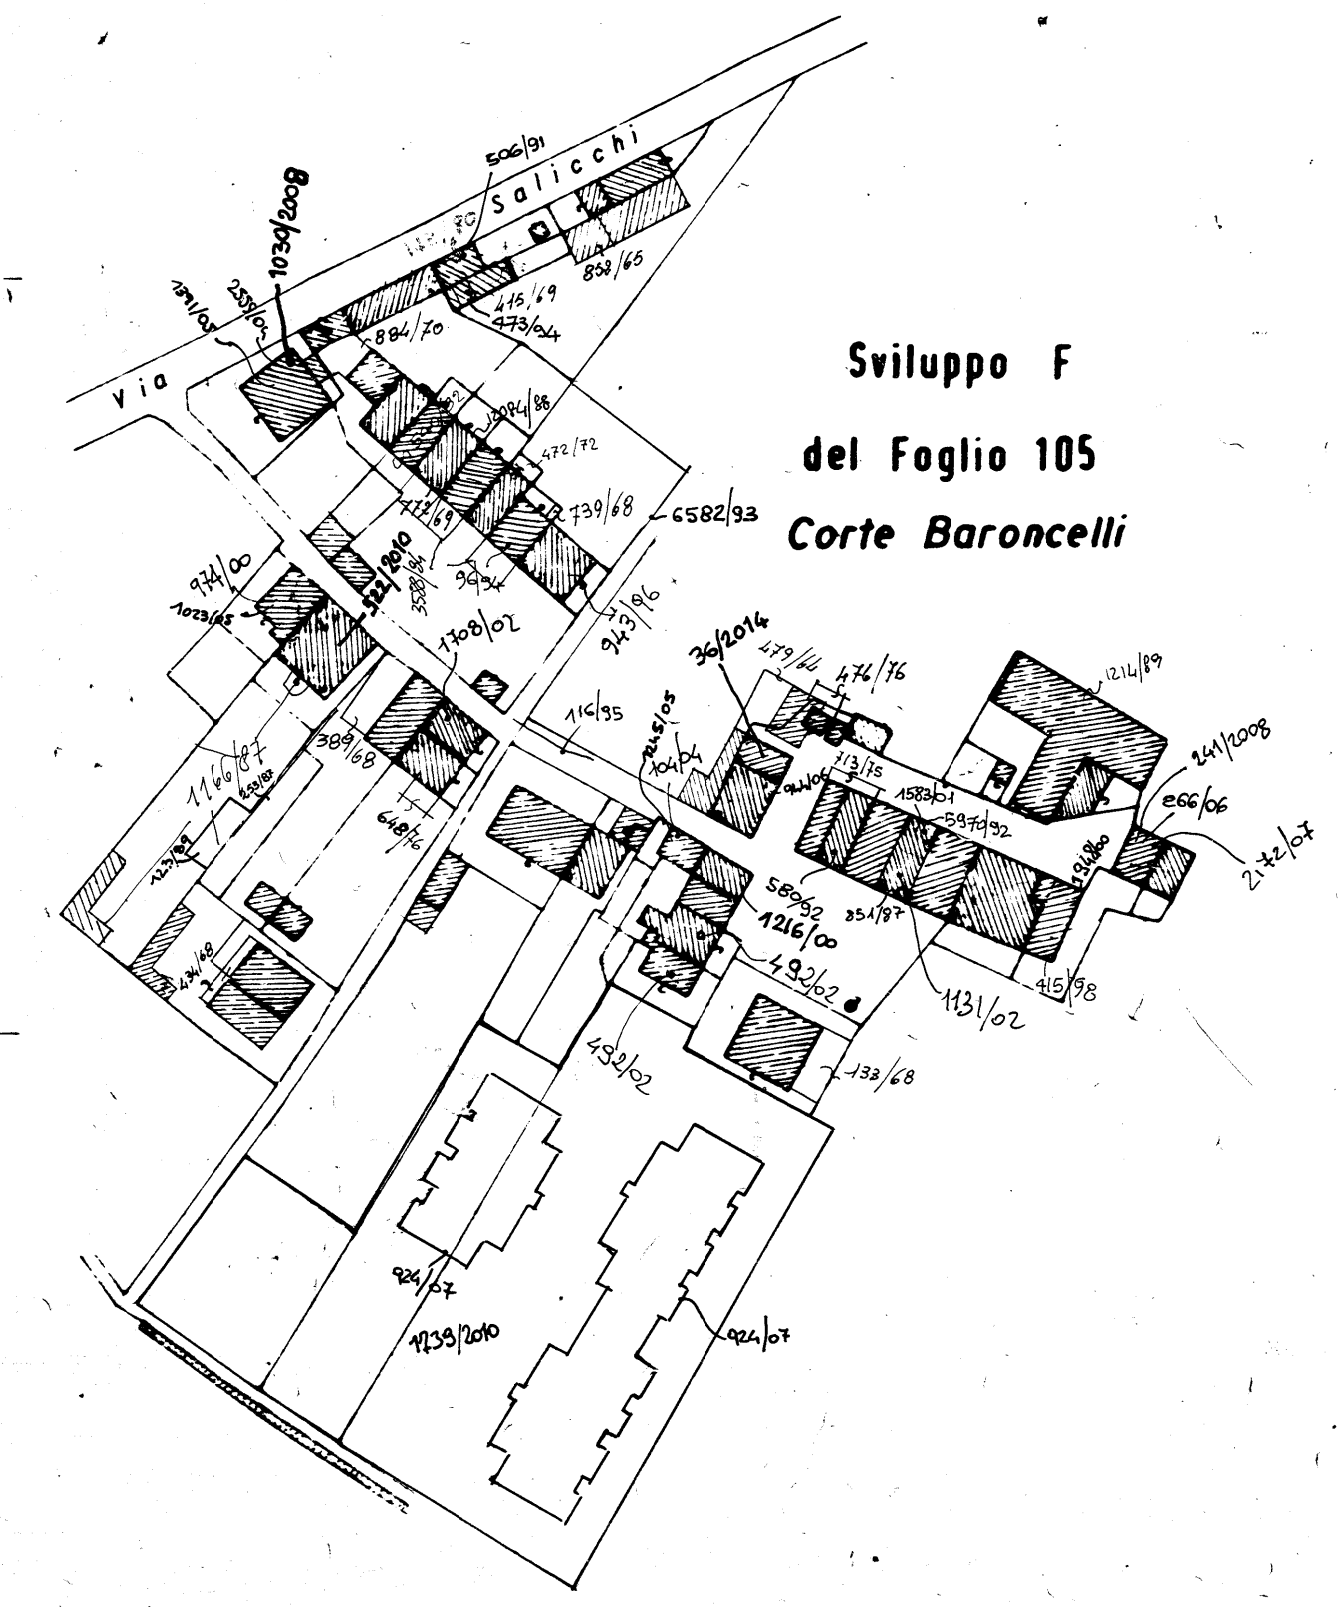


Sviluppo C
del Foglio 106
Corte Canovetta

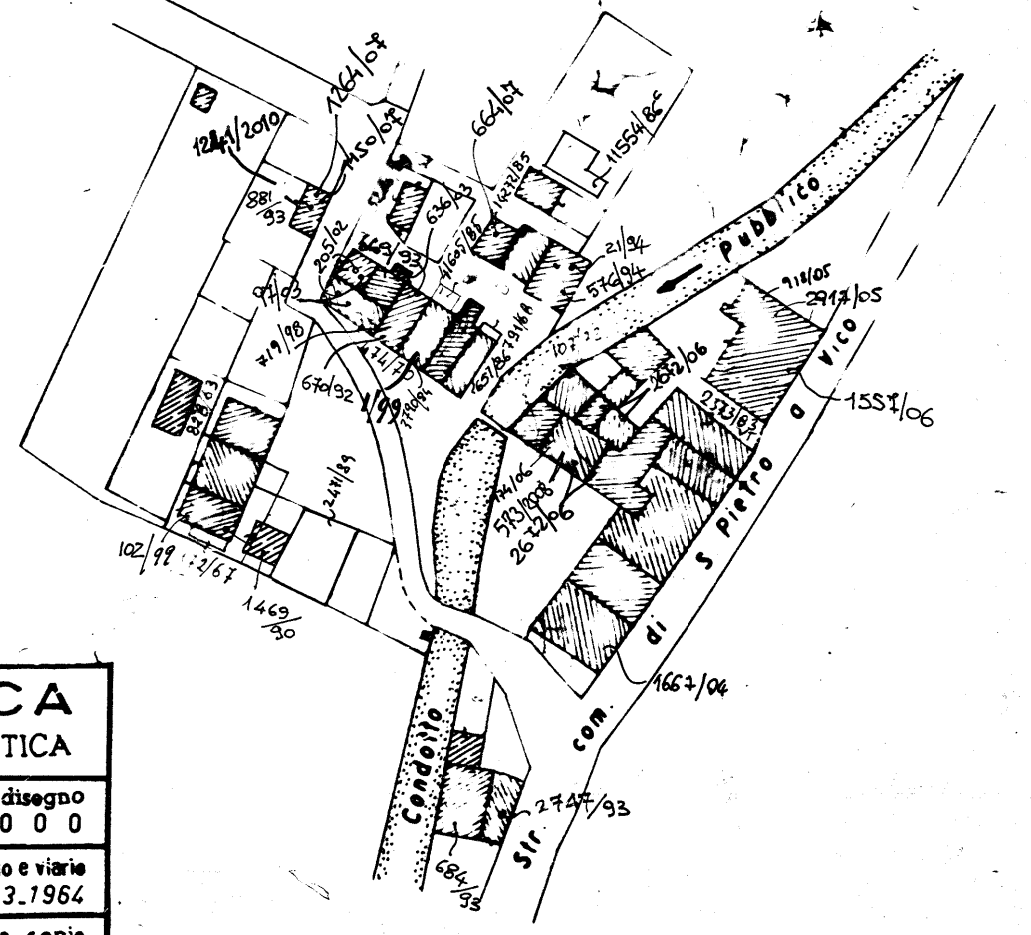

Sviluppo N
del Foglio 105
Corte Tacconi

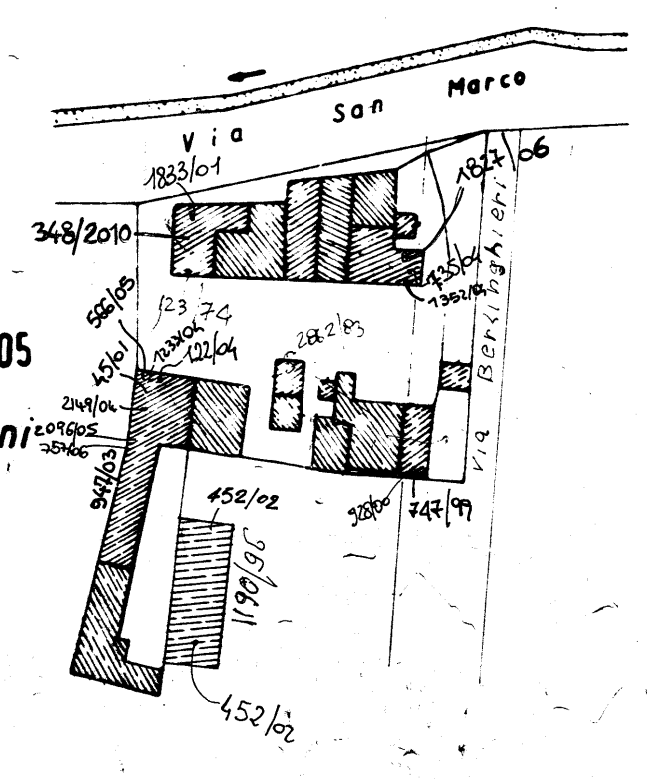

COMUNE DI LUCCA			
UFFICIO TECNICO - SEZIONE URBANISTICA			
Scala del disegno 1 : 10.000		App. to edilizia e viarie 2.3.1964	
200 3		Emis. della copia	
Rilevatore, disegnatore P. M. M.		Vista, Ingegnere Capo	

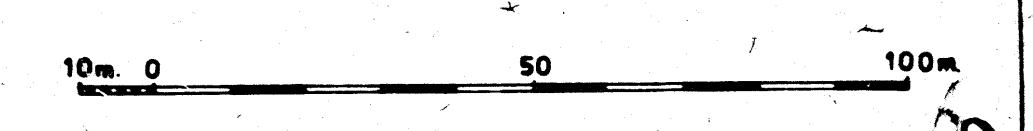

200

200