

Legenda

- Confine lotto
- Perimetro edificio esistente
- Perimetro edificio di progetto
- Quota stato di fatto (m)
- Quota di riferimento sul livello del mare (m)
- Quota stato di fatto (m)

Volume esistente:
Fuori terra: 46700mc
Piano seminterrato: 10400mc

Superfici lorde:
Piano interrato: 3930mq
Piano terra: 3220mq
Piano primo: 1517mq
Piano copertura: 3360mq

PROGETTAZIONE DI FATTIBILITÀ TECNICA ED ECONOMICA CONNESSA ALLA RIQUALIFICAZIONE E AL POTENZIAMENTO DEL PALASPORT DI VIA DELLE TAGLIATE MEDIANTE SOSTITUZIONE EDILIZIA

COMMITTENTE

Città di Lucca
COMUNE DI LUCCA
Via S. Giustina n. 32 (Palazzo
Parensi) – 56100 Lucca

CUP: J68E2300010004
CIG: B19F9868BDD

Responsabile Unico del Procedimento: Ing. Antonella Gianni

STUDI DI PROGETTAZIONE

ATI Project
CREATING A BETTER REALITY

ATI PROJECT S.R.L.
Via C.B. Picotti 12/14
56124 - Pisa
Tel.: +39 050578460

HELIOPOLIS 21 ARCHITECTS
HELIOPOLIS 21 ARCHITECTS
Via Turati 35/b
56017 Arena Metato (PISA)
Tel.: +39 050812007

HELIOPOLIS 21 ARCHITECTS
Via Turati 35/b
56017 Arena Metato (PISA)
Tel.: +39 050812007

SAMA Scavi Archeologici
SAMA SCAVI ARCHEOLOGICI
Via G. Valpè 92
00118 ROMA
Tel.: +39 0692091221

SAMA SCAVI ARCHEOLOGICI
Via G. Valpè 92
00118 ROMA
Tel.: +39 0692091221

3E Ingegneria srl
3E INGEGNERIA
Viale S. Anna 19
28922 Verbania (VC)
Tel.: +39 0323502604

3E INGEGNERIA
Viale S. Anna 19
28922 Verbania (VC)
Tel.: +39 0323502604

DOTT. AGRON. FABRIZIO BUTTÉ
DOTT. AGRON. FABRIZIO BUTTÉ
Viale S. Anna 19
28922 Verbania (VC)
Tel.: +39 0323502604

DOTT. AGRON. FABRIZIO BUTTÉ¹
Viale S. Anna 19
28922 Verbania (VC)
Tel.: +39 0323502604

GLI ELABORATI DEFINITIVI ARCHITETTONICI SONO DA LEGGERSI UNITAMENTE A QUELLI STRUTTURALI ED IMPIANTICI. EVENTUALI DISCREPANZE PRESENTI TRA GLI ELABORATI DELLE VARIIE DISCIPLINE DEVONO ESSERE COMUNICATE TEMPESTIVAMENTE AL PROGETTO.

DATI DI PROGETTO
DATA N° PROGETTO NOME PROGETTO
06.11.2025 2706-24 PPP FITE D'A Palasport Lucca (LU)

REVISIONI
N° MOTIVAZIONE DATA
00 Consegnazione 31.07.2025
01 Conferenza dei Servizi 24.10.2025
02 Revisione FITE 06.11.2025


ELABORATO

Copyright © ATI project


STATO DI FATTO
Rilievo stato di fatto
Planimetria generale

Codice Elaborato:
2706_F_00_SF_AR00_T_01_000-0_02_02

Scalma:
1:500

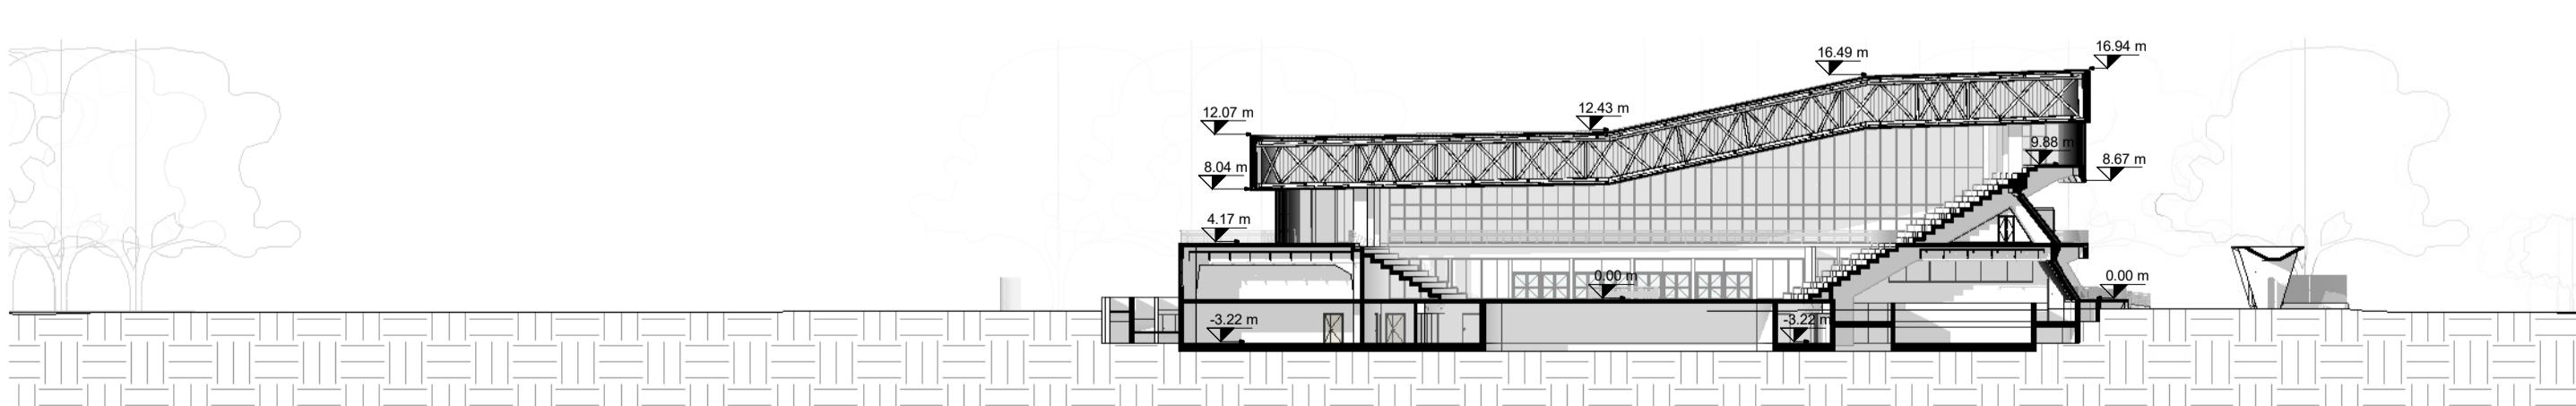

Sezione Ambientale_A-A - Scala: 1 : 500

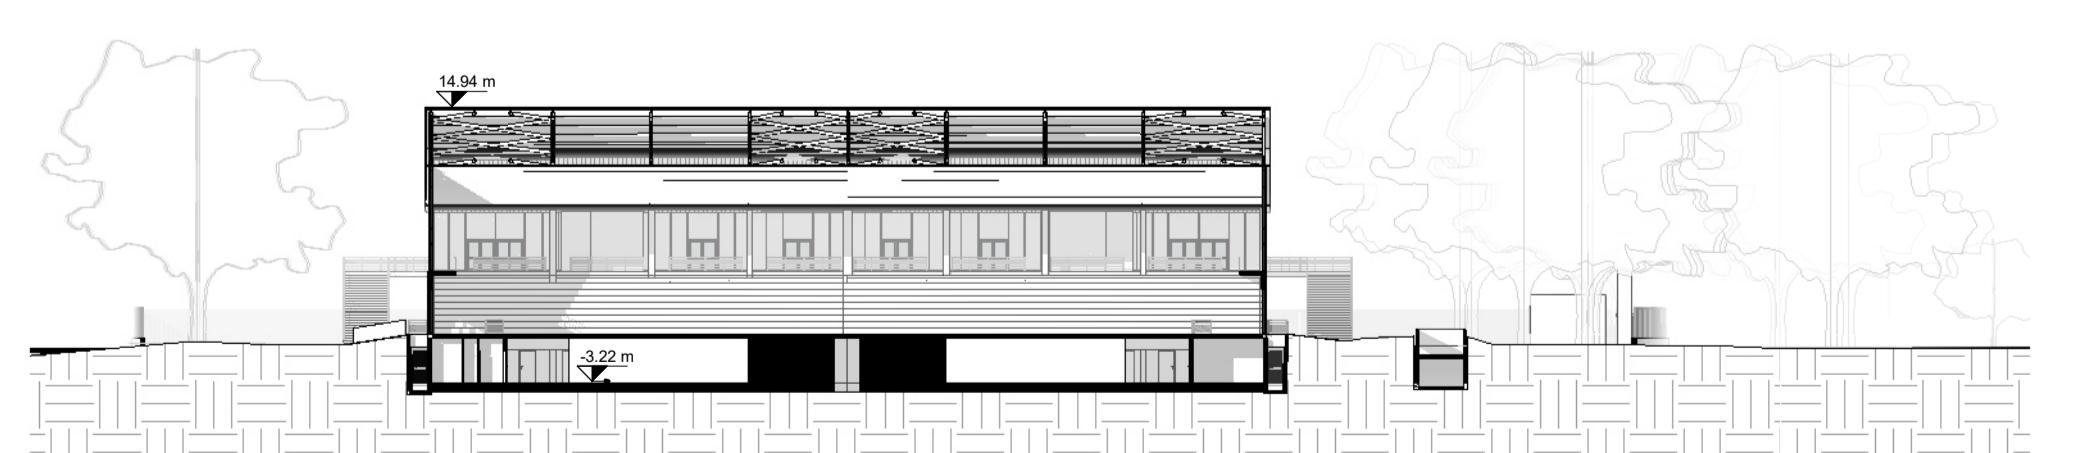

Sezione Ambientale_B-B - Scala: 1 : 500