



1 - Prospetto ovest - Scala: 1 : 200

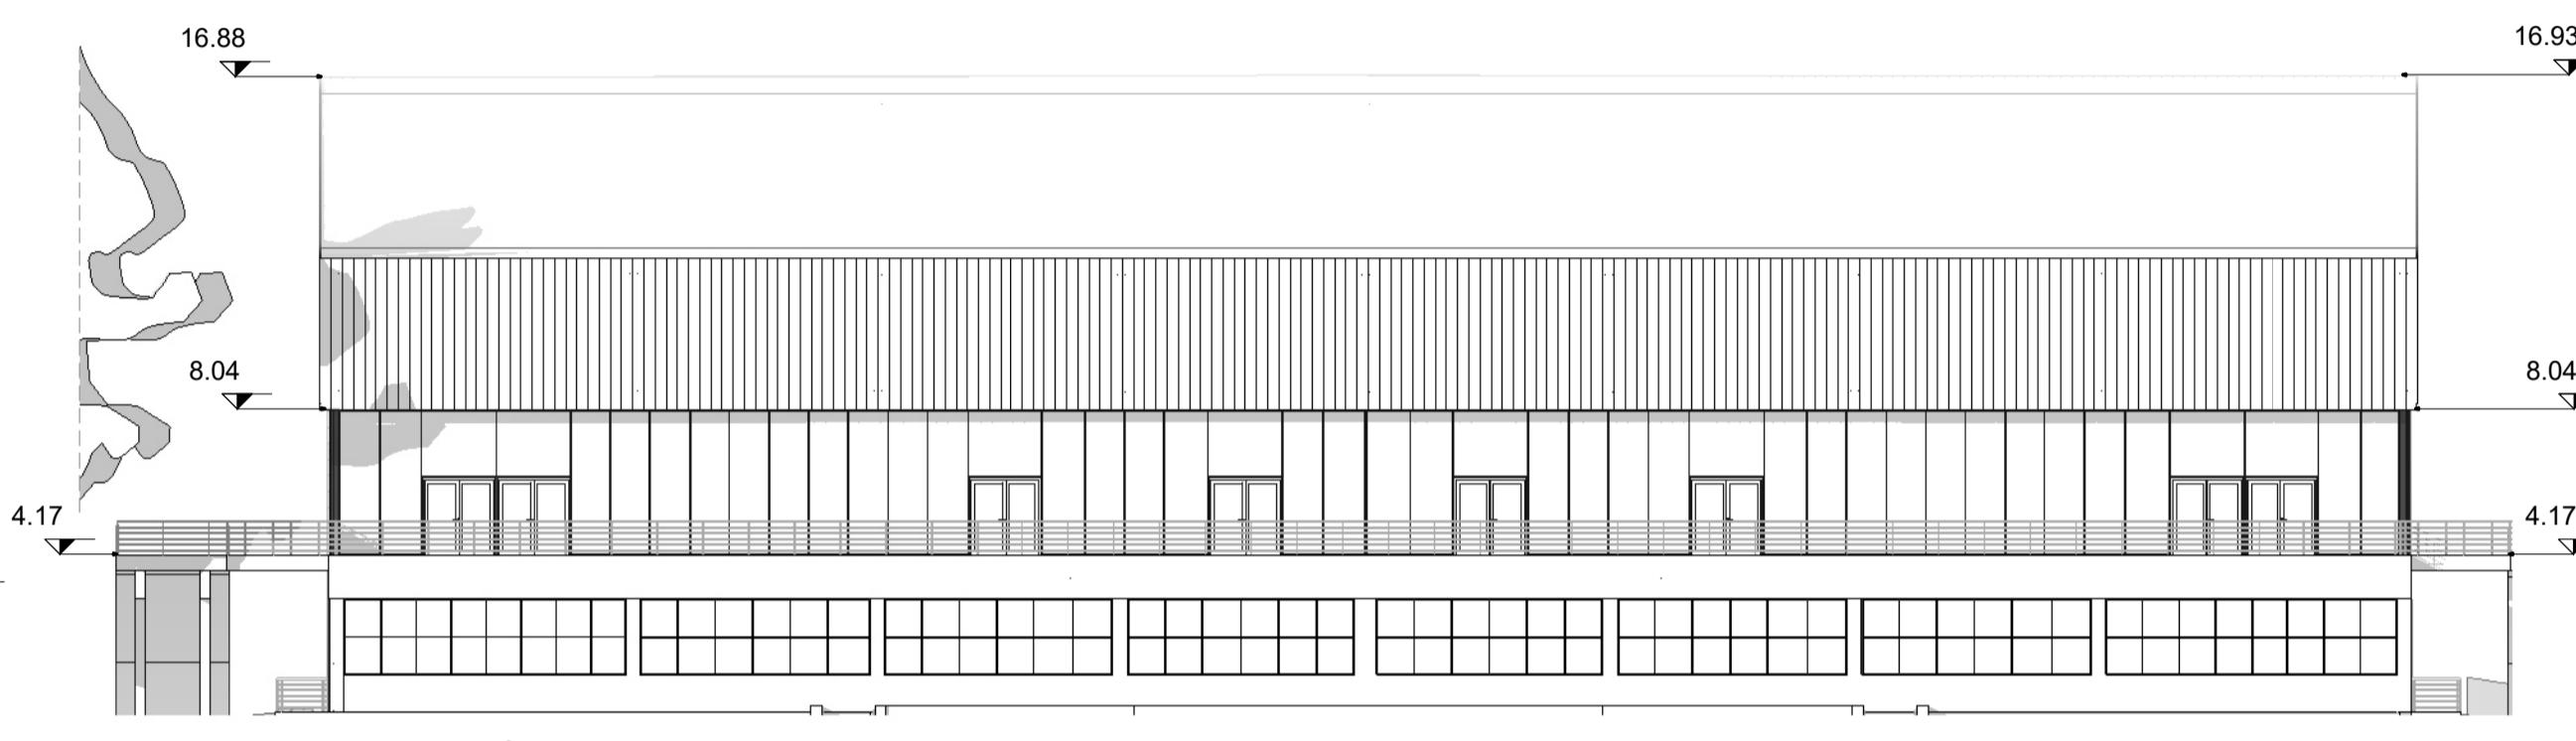


2 - Prospetto nord - Scala: 1 : 200

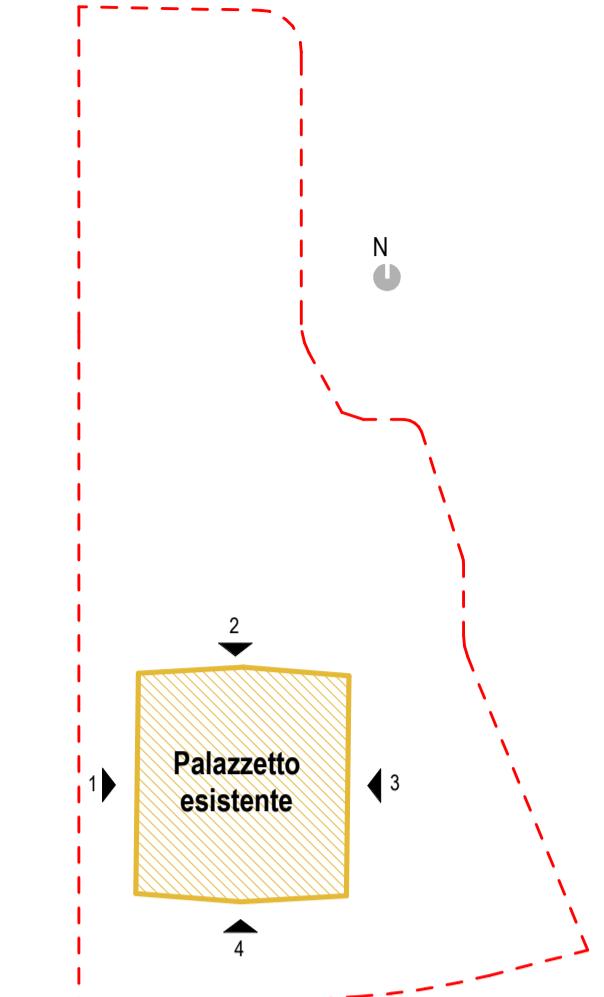

#### Legenda

- Confine loto
- Perimetro edificio esistente
- ▽ Quota stato di fatto (m)

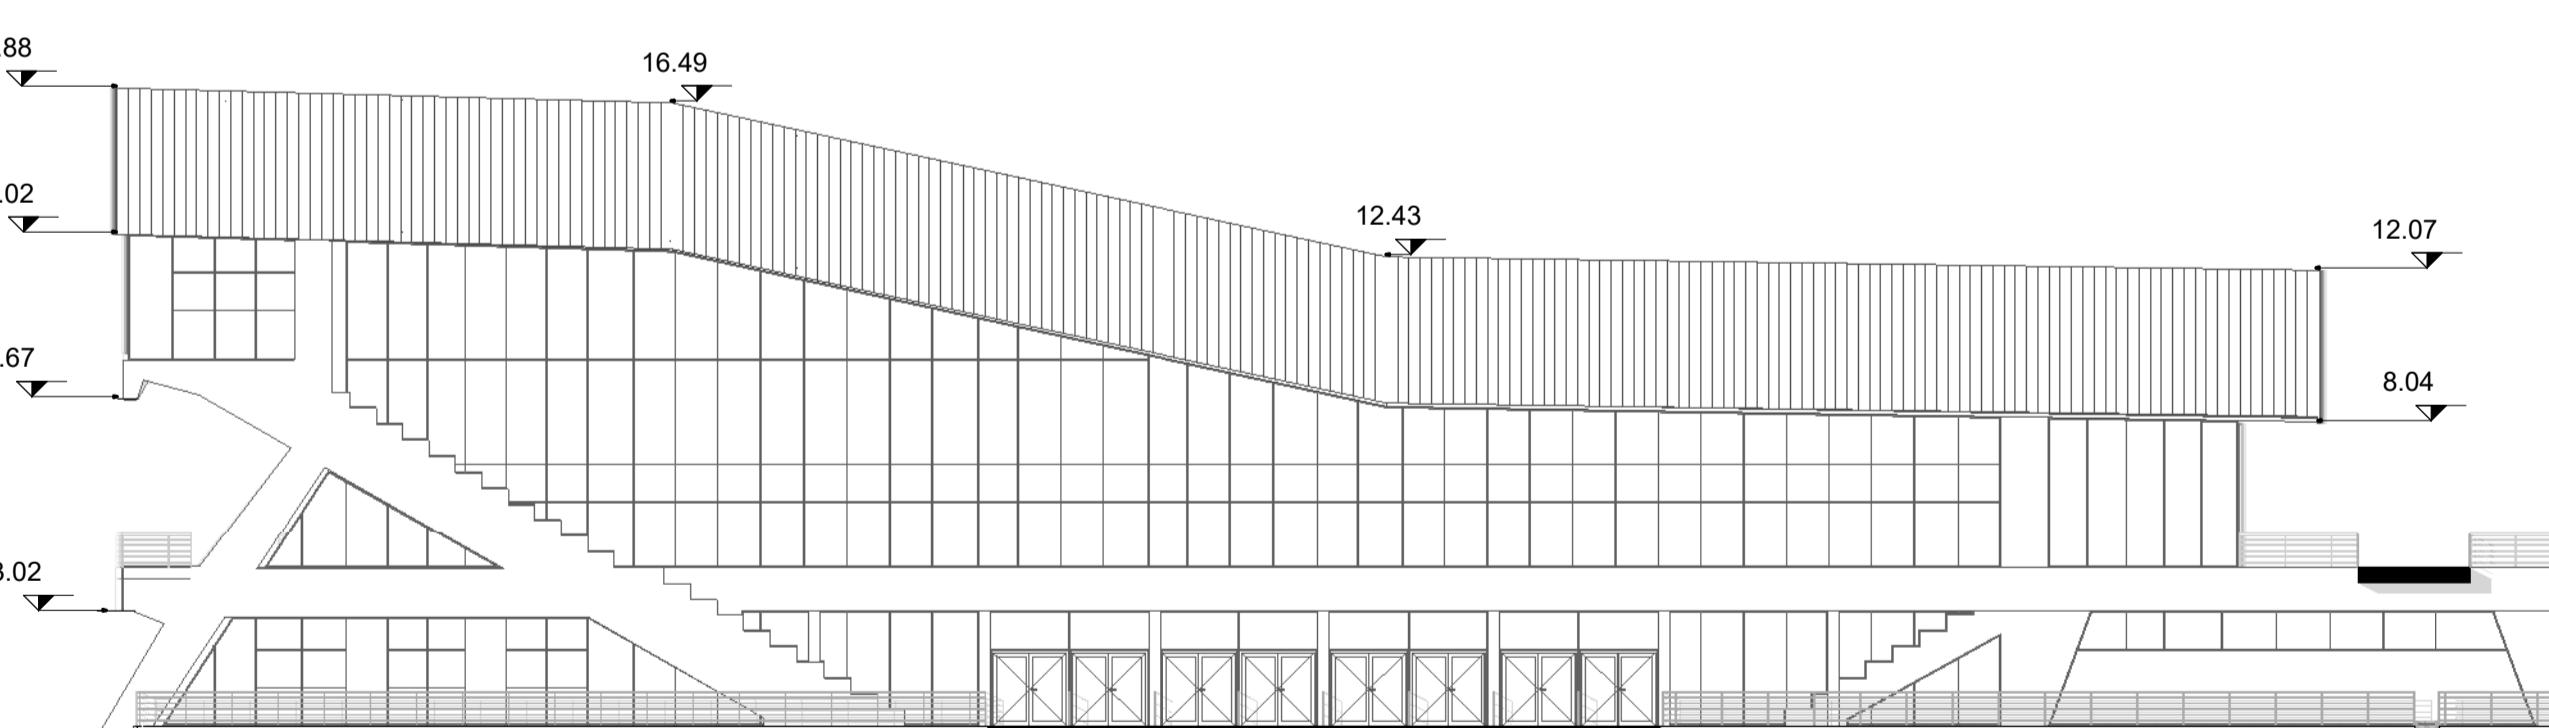

3 - Prospetto est - Scala: 1 : 200



4 - Prospetto sud - Scala: 1 : 200

PROGETTAZIONE DI FATTIBILITÀ TECNICA ED ECONOMICA CONNESSA ALLA RIQUALIFICAZIONE E AL POTENZIAMENTO DEL PALASPORT DI VIA DELLE TAGLIATE MEDIANTE SOSTITUZIONE EDILIZIA

#### COMMITTENTE



COMUNE DI LUCCA  
Via S. Giustina n. 32 (Palazzo  
Parensi) - 55100 Lucca  
CUP: J68E2300010004  
CIG: B19F9868BDD

Responsabile Unico del Procedimento: Ing. Antonella Giannini  
STUDI DI PROGETTAZIONE

**ATI | Project**  
CREATING A BETTER REALITY

ATI PROJECT S.R.L.  
Via G.B. Picotti 12/14  
56124 - Pisa  
Tel.: +39 050578460

**H21**  
HELIOPOLIS 21 ARCHITECTS  
Via Turati 35/b  
56017 Aena Metato (PISA)  
Tel.: +39 050812007

**SAMA**  
SCAVI ARCHEOLOGICI  
Via Casperina 45  
00118 ROMA  
Tel.: +39 0692091221

**3E Ingegneria srl**  
Viale C. Völpe 92  
56121 PISA  
Tel.: +39 050444248

DOTT. AGRON. FABRIZIO BUTTÉ  
Viale S. Anna 19  
28922 Verbania (VC)  
Tel.: +39 033502604

GLI ELABORATI DEFINITIVI ARCHITETTONICI SONO DA LEGGERSI UNITAMENTE A QUELLI STRUTTURALI ED IMPIANTISTICI. EVENTUALI DISCREPANZE PRESENTI TRA GLI ELABORATI DELLE VARIE DISCIPLINE DEVONO ESSERE COMUNICATE TEMPESTIVAMENTE AI PROGETTISTI.

**DATI DI PROGETTO**  
DATA N° PROGETTO NOME PROGETTO  
06.11.2025 2706-24 PPP FTE D-V Palasport Lucca (LU)

**REVISIONI**  
N° MOTIVAZIONE DATA  
00 Consegn. PFTe 31.07.2025  
01 Conferenza dei Servizi 24.10.2025  
02 Revisione PFTe 06.11.2025

**ELABORATO**

**STATO DI FATTO**  
Rilievo stato di fatto  
Prospetti

Codice Elaborato:  
**2706\_F\_00\_SF\_AR00\_T\_03\_000-0\_01\_02** Scala:  
1:200