



Sezione Rilievo A-A - Scala: 1 : 200

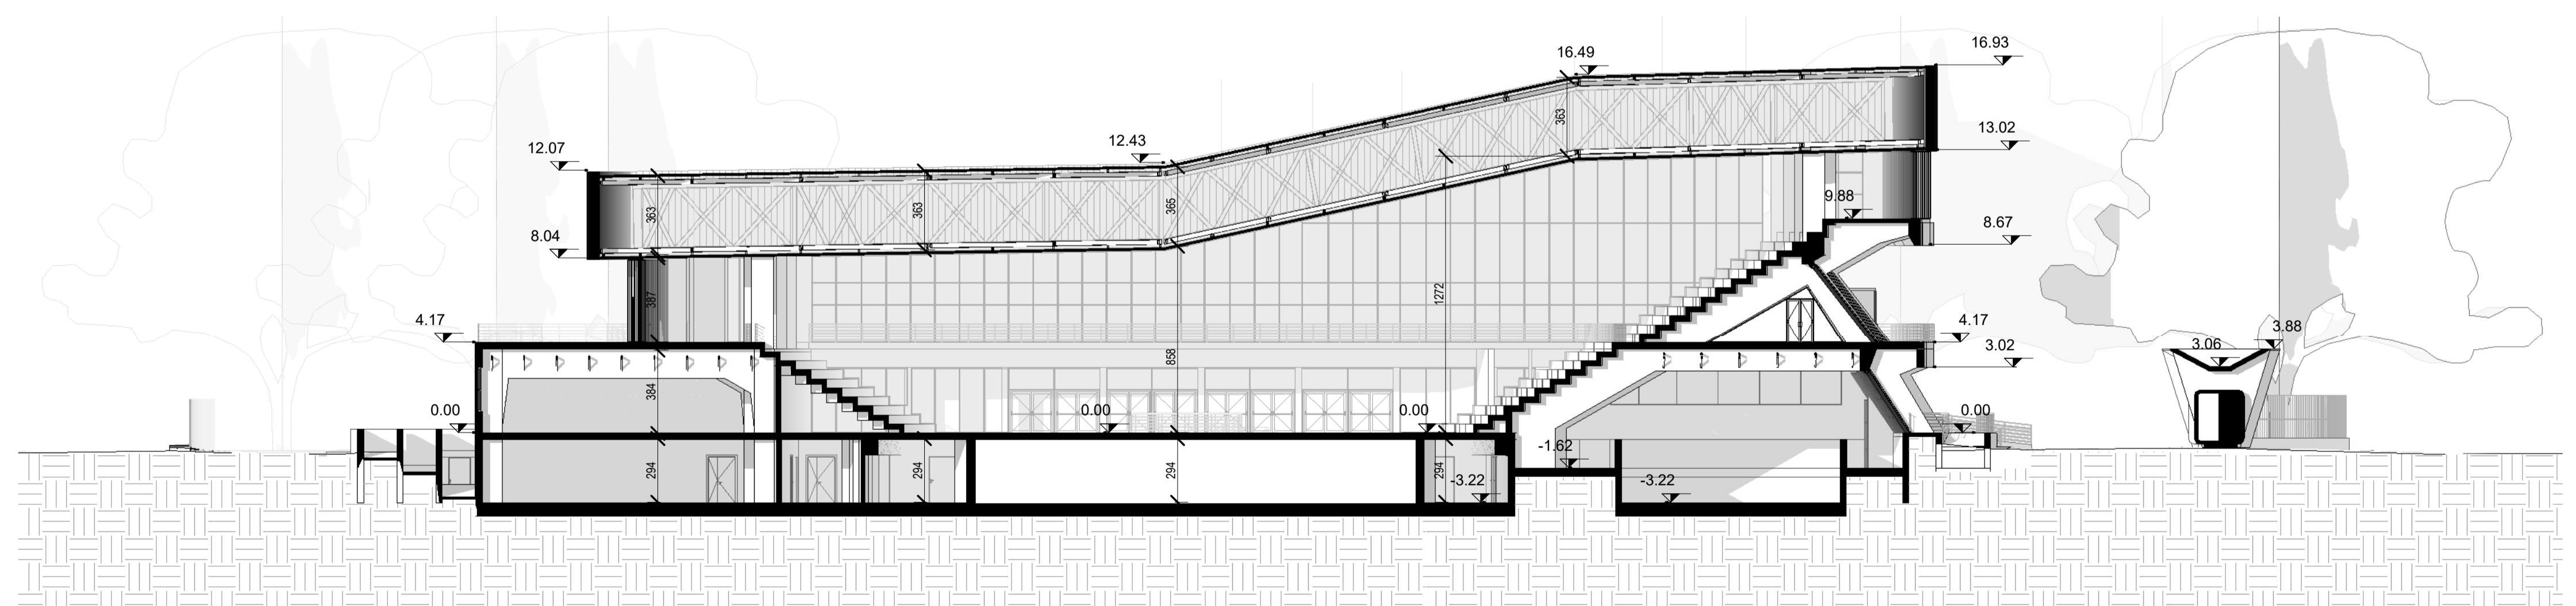

Sezione Bilievo B-B - Scala: 1 : 200

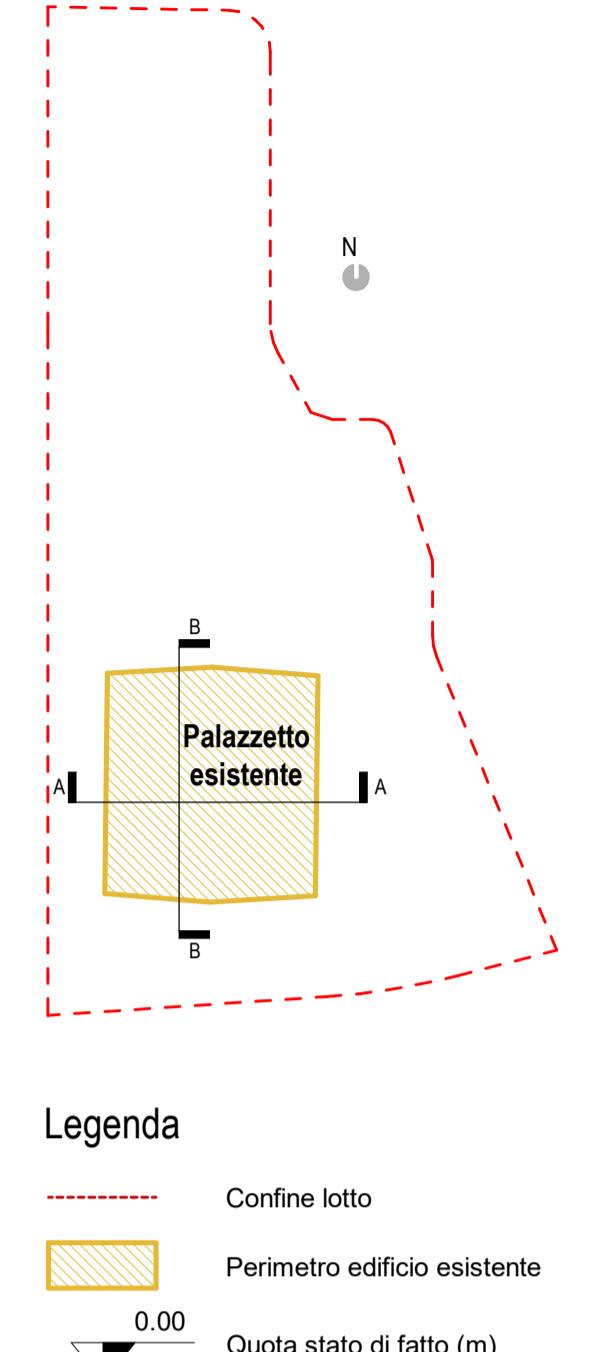

PROGETTAZIONE DI FATTIBILITÀ TECNICA ED ECONOMICA CONNESSA ALLA QUALIFICAZIONE E AL POTENZIAMENTO DEL LASPORT DI VIA DELLE TAGLIATE MEDIANTE SOSTITUZIONE EDILIZIA

ENTE
COMUNE DI LUCCA
Via S. Giustina n. 32 (Palazzo
Parensi) – 55100 Lucca
CUP: J68E23000100004

Progetto | ATI PROJECT S.R.L.
Via G.P. Biasi 16/14

56124 - Pisa
Tel.: +39 050578460

HELIOPOLIS 21 ARCHITECTS
Via Turati 35/b
56017 Arena Metato (PISA)
Tel.: +39 050812007

SAMA SCAVI ARCHEOLOGICI

SAMA
SCAVI ARCHEOLOGICI

00118 ROMA
Tel.: +39 0692091221

3E INGEGNERIA
Via G. Volpe 92
56121 PISA
Tel.: +39 05044428

DOTT. AGRON. FABRIZIO BUTTÈ
Viale S.Anna 19



Tel.: +39 0323502604

PROGETTO	
N° PROGETTO	NOME PROGETTO
2706-24	PPP FTE D-N Palasport Lucca (LU)
NI	
MOTIVAZIONE	DATA
Consegna PFTE	31.07.2025
Conferenza dei Servizi	24.10.2025
Revisione PFTE	06.11.2025

ATO Copyright © by ATIproject

O DI FATTO

laborato: **E-00-SE-AP00-T-04-000-0-01-02** Scala: **1:200**