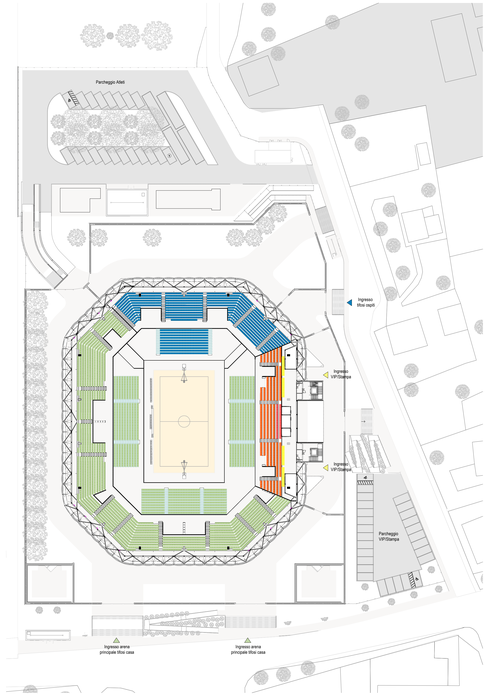

SCENARIO 1 - EVENTO SPORTIVO - Scala: 1 : 500

Arena principale

Scenario Matchday: Con tutte le tribune telescopiche aperte, la capienza totale è di **5.409 posti**. Questi sono suddivisi tra tribune telescopiche (1.490 posti casa, 300 posti ospiti), curve e tribune superiori (2.181 posti casa, 945 posti riservati agli ospiti, 443 posti VIP e 50 per la stampa).

LEGENDA

- Campo da gioco / Pavimentazione smontabile basket
- Tribune telescopiche tifosi casa
- Tribune tifosi casa
- Tribune tifosi ospiti
- Tribune VIP/autorità
- Tribune Premium
- Tribune stampa

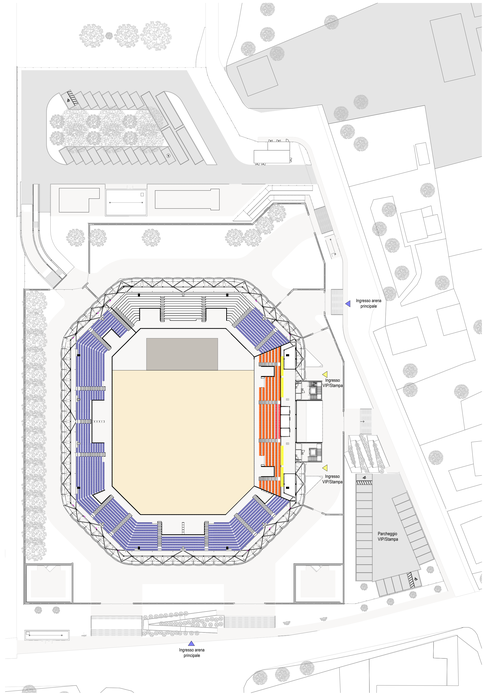

SCENARIO 2 - EVENTO CONCERTO - Scala: 1 : 500

Arena principale

Scenario Concerto: Le tribune telescopiche vengono chiuse per lasciare spazio a un grande palco e aumentare la capienza del parterre. In questo scenario, con la curva superiore nord chiusa, la capienza totale sale a **6.153 posti**. Il parterre può accogliere 3.204 persone, mentre le curve e tribune superiori ospitano 2.949 spettatori, di cui 443 VIP e 50 per la stampa.

LEGENDA

- Palco
- Parterre
- Tribune superiori concerto
- Tribune VIP/Autorità
- Tribune premium
- Tribune stampa

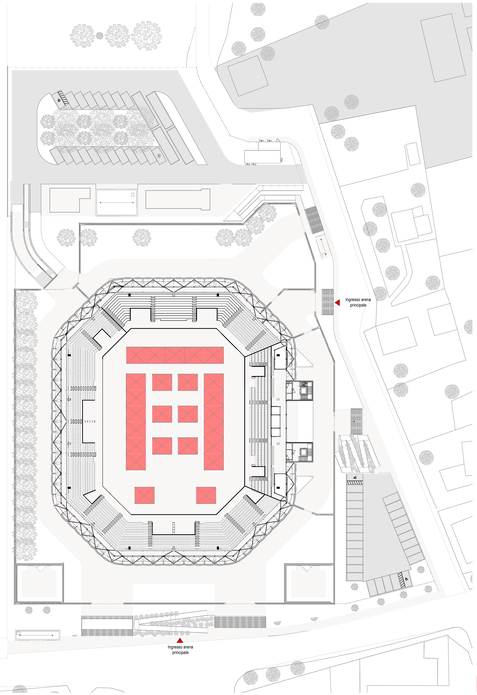

SCENARIO 3 - EVENTO FIERISTICO - Scala: 1 : 500

Arena principale

Scenario Evento: In questo caso, le strutture telescopiche restano chiuse, rendendo il parterre completamente disponibile per allestimenti personalizzati, ideale per fiere o altri eventi speciali.

LEGENDA

- Possibile allestimento fieristico

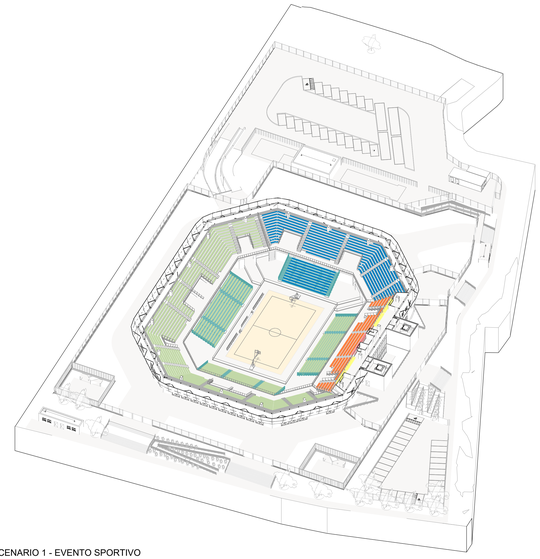

SCENARIO 1 - EVENTO SPORTIVO

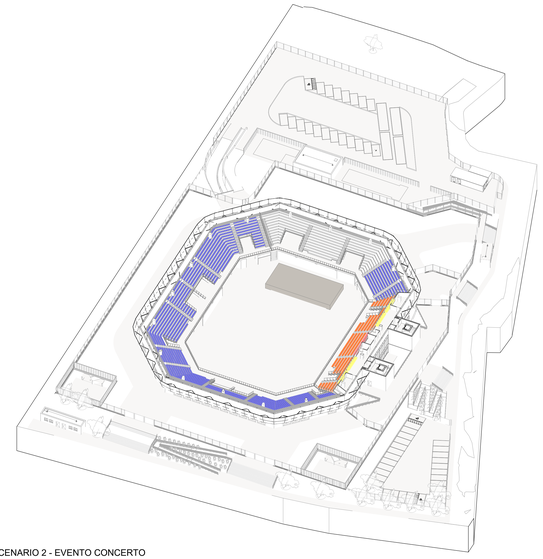

SCENARIO 2 - EVENTO CONCERTO

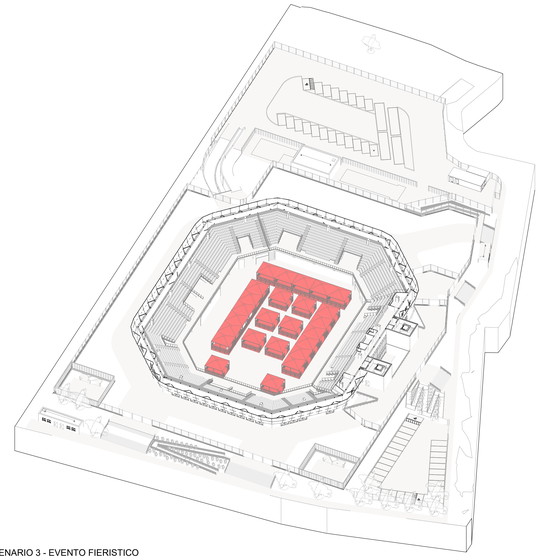

SCENARIO 3 - EVENTO FIERISTICO

PROGETTAZIONE DI FATTIBILITÀ TECNICA ED ECONOMICA CONNESSA ALLA RIQUALIFICAZIONE E AL POTENZIAMENTO DEL PALASPORT DI VIA DELLE TAGLIATE MEDIANTE SOSTITUZIONE EDILIZIA

COMMITTENTE

Città di Lucca

COMUNE DI LUCCA
Via S. Giustina n. 32 (Palazzo Parensi) - 55100 Lucca

CUP: J68E23000100004
CIG: B19F98BB2D

Responsabile Unico del Procedimento: Ing. Antonella Giannini

STUDI DI PROGETTAZIONE

ATI PROJECT S.R.L.
Via G.B. Pirelli 12/14
56124 - Pisa
Tel. +39 050/579460

HELIOPOLIS 21 ARCHITECTS
Via Turati 35/h
56017 Arena Metato (PISA)
Tel. +39 050/813007

SAMA SCAVI ARCHEOLOGICI
Via Galeotta 45
00118 ROMA
Tel. +39 06/5291221

3E INGEGNERIA
Via G. Volpe 92
56125 - Pisa
Tel. +39 050/44425

DOTT. AGRON. FABRIZIO BUTTÉ
Viale S.Anna 19
28921 Verbania (VCO)
Tel. +39 0323/802904

GLI ELABORATI DI PROGETTO ARCHITETTONICO SONO DA CONSIDERARSI PARZIALMENTE IL QUELLI STRUTTURALI DEL IMPIANTISTICI, A SEGUITO DELLA RIPARTIZIONE DEGLI INCARICHI TRA I PROFESSIONISTI DEL GRUPPO DI LAVORO. ELABORATI COMPLANARI NEL TEMPO PARAMETRICI, IN PROGETTAZIONE

DATI DI PROGETTO

DATA	N° PROGETTO	NOME PROGETTO
06.11.2023	2706-24	PFR FTE (S.A Palasport Lucca (L2))

REVISIONE

	MOTIVAZIONE	DATA
00	Consegna PFTE	22.07.2025
01	Conferenza di Servizi	24.10.2025
02	Revisione PFTE	06.11.2025

ELABORATO

Copyright © by ATI Project

STATO DI PROGETTO
Possibili scenari

Codice Elaborato:
2706_F_00_SP_AR00_T_12_000-0_01_02

Scala:
Varie

2706	F	00	SP	AR	00	T	12	000	0	01	02
COMMESSA	FASE	LOTTO	SOTTOLOTTO	DISCIPLINA	PROGRESSIVO	TIPO ELABORATO	SEZIONE	SUBALTERNO	REVISIONE	FOGLIO	TAVOLA