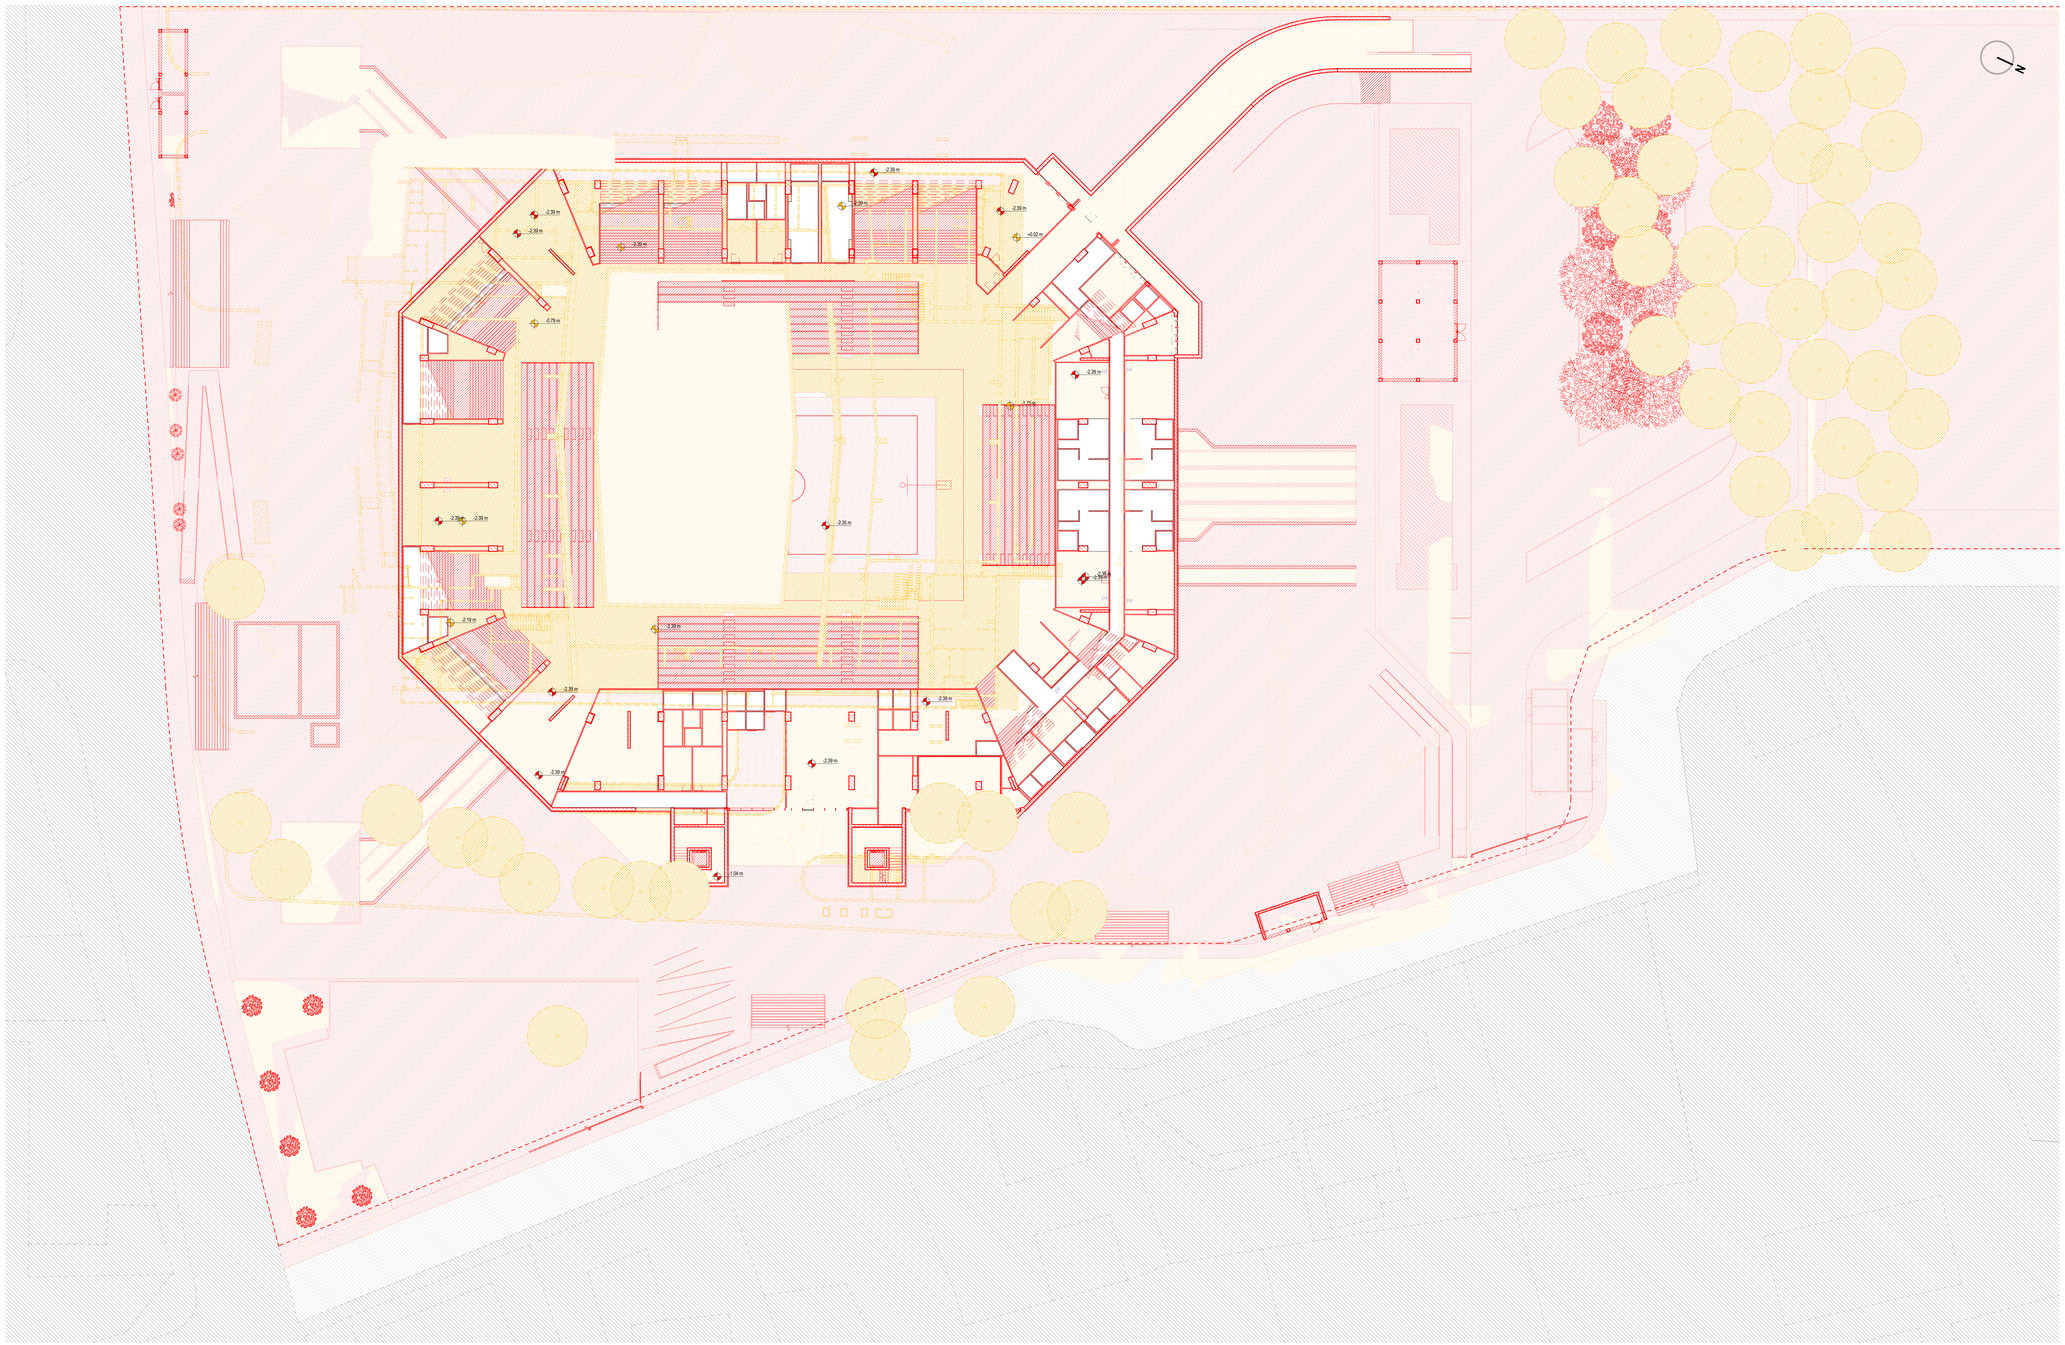
-2.39 m
-2.38 m
-2.38 m
-2.38 m
-2.38 m
+0.02 m
-0.75 m
-2.38 m
-1.25 m
-2.38 m
-2.38 m
-2.38 m
-2.38 m
-2.19 m
-2.38 m
-2.38 m
-2.38 m
-2.38