



PIANTA PIANTATO IRRATO

PIANTA PI - A1.B1.SI.16 WC H - scala 1:200

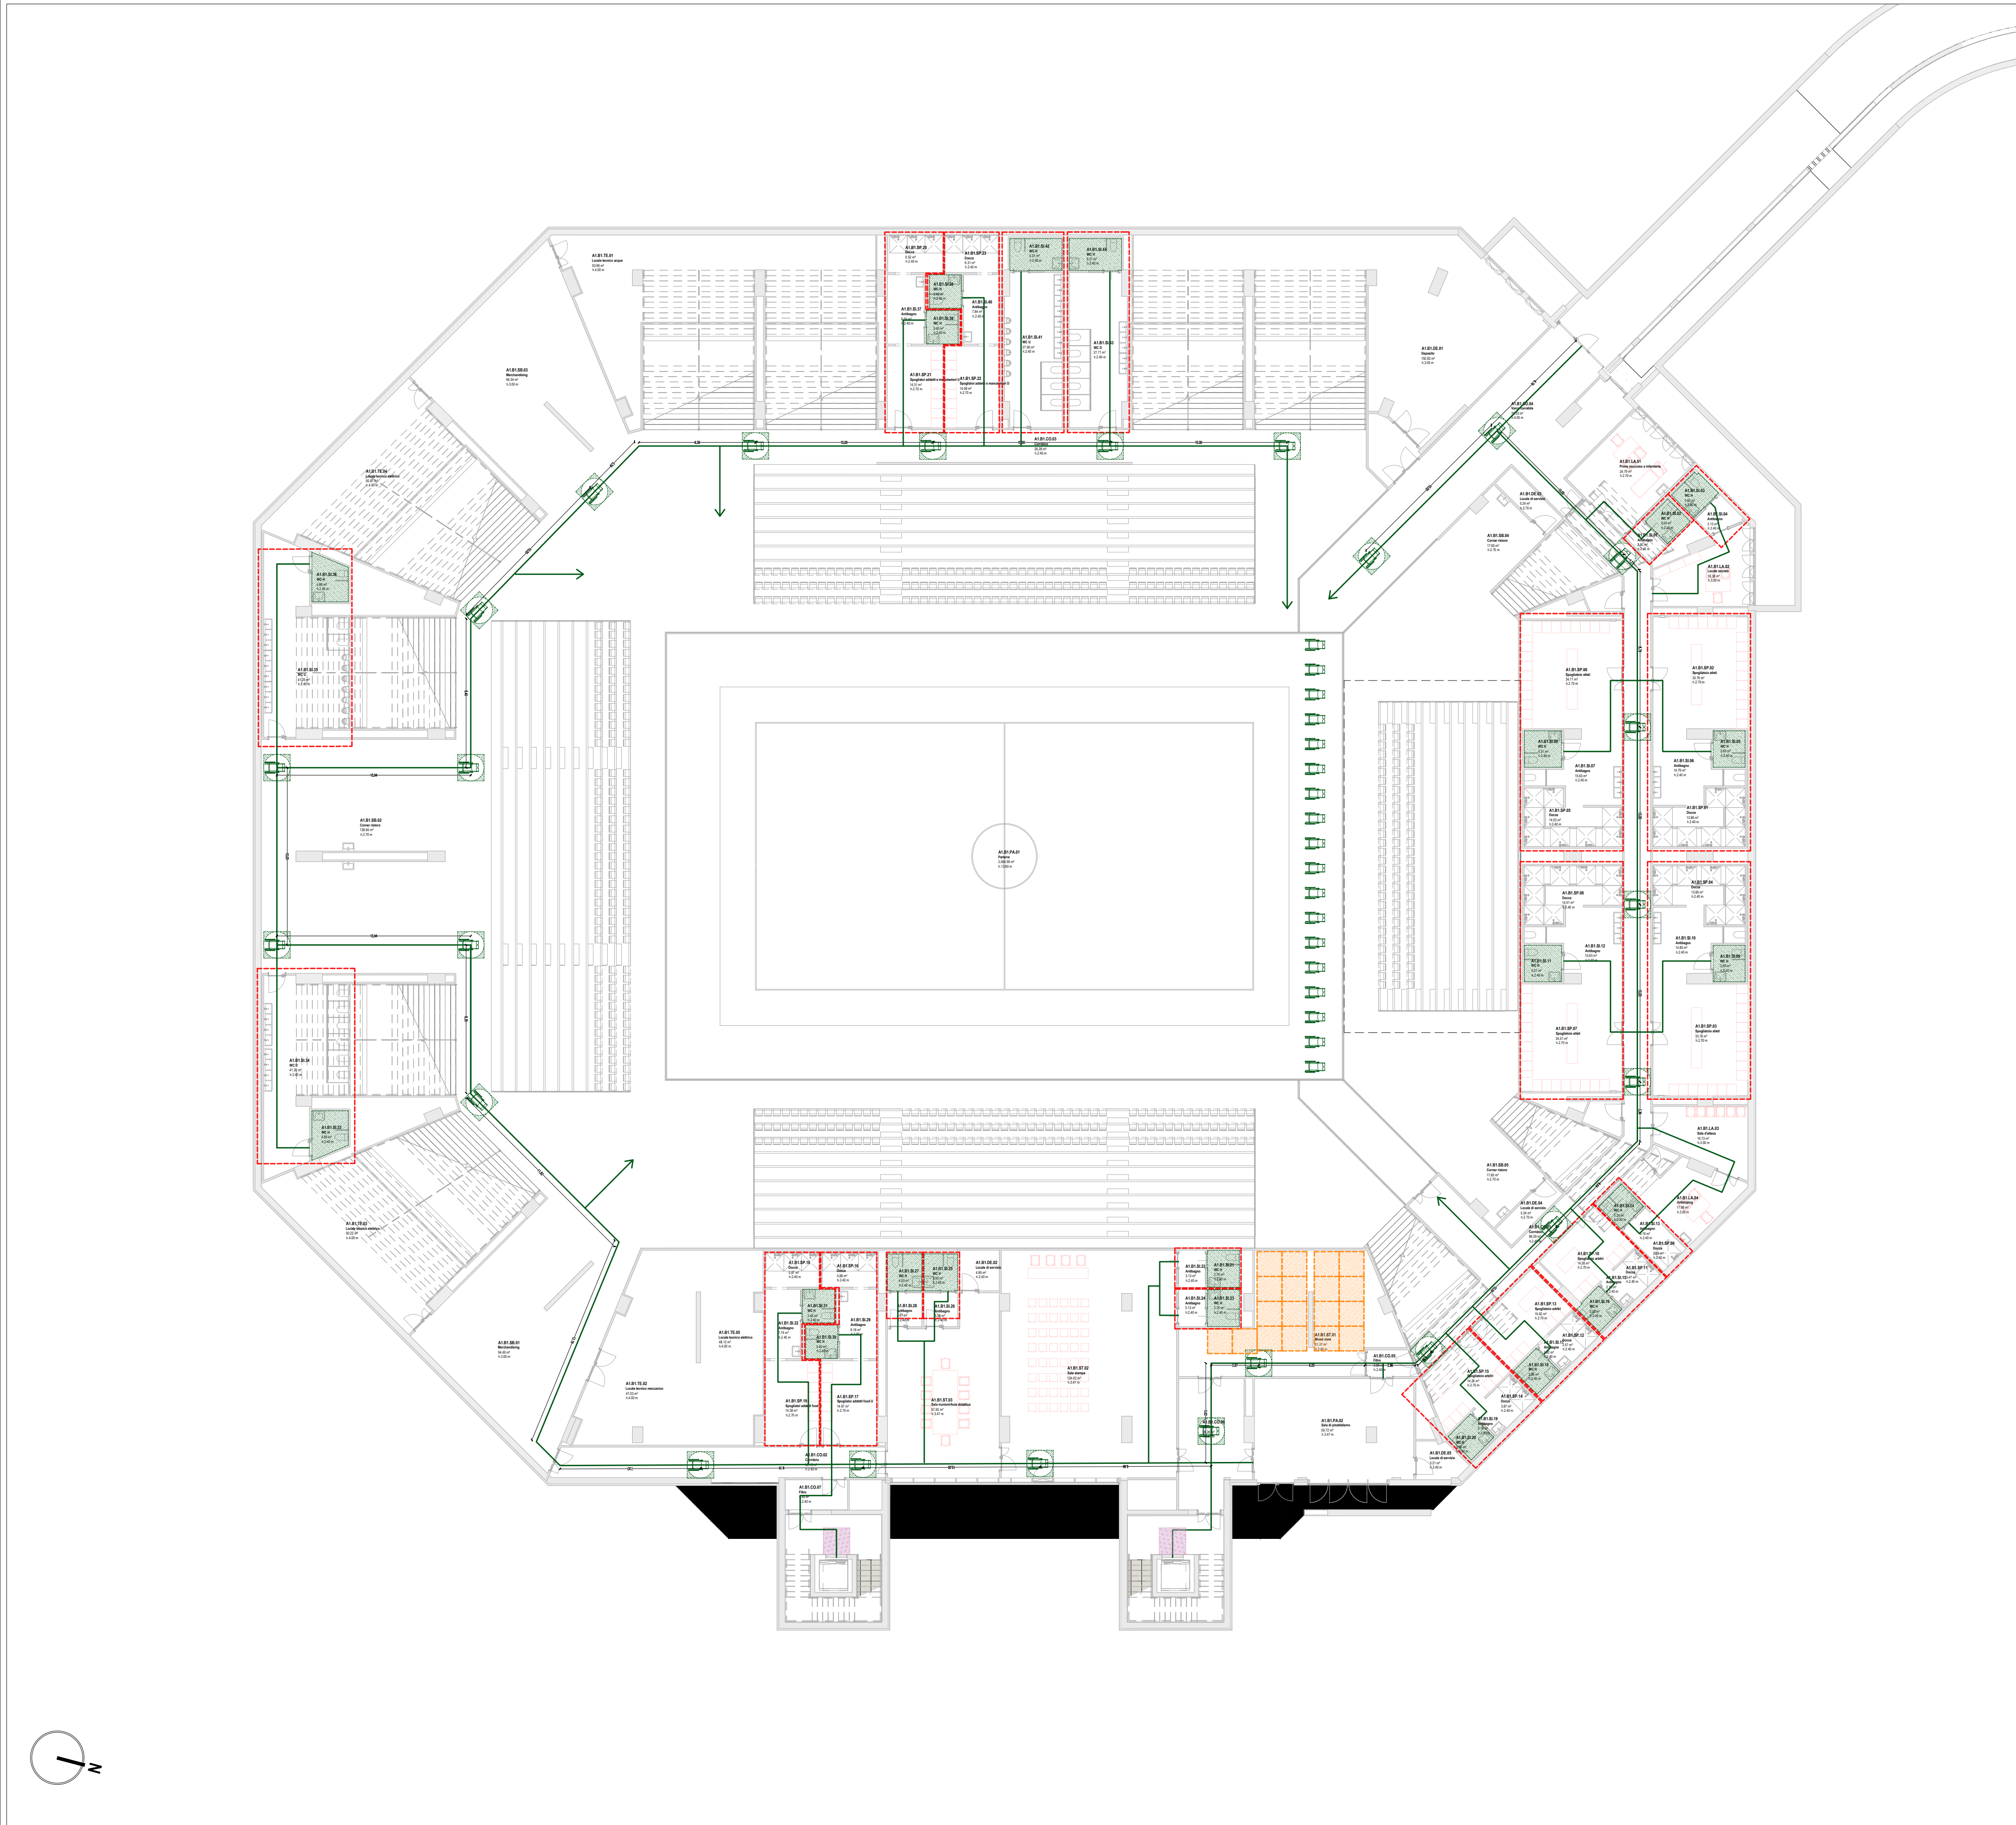

LOCALE PRIMO SOCCORSO

PIANTA PI - A1.B1.SI.02 WC H - scala 1:50

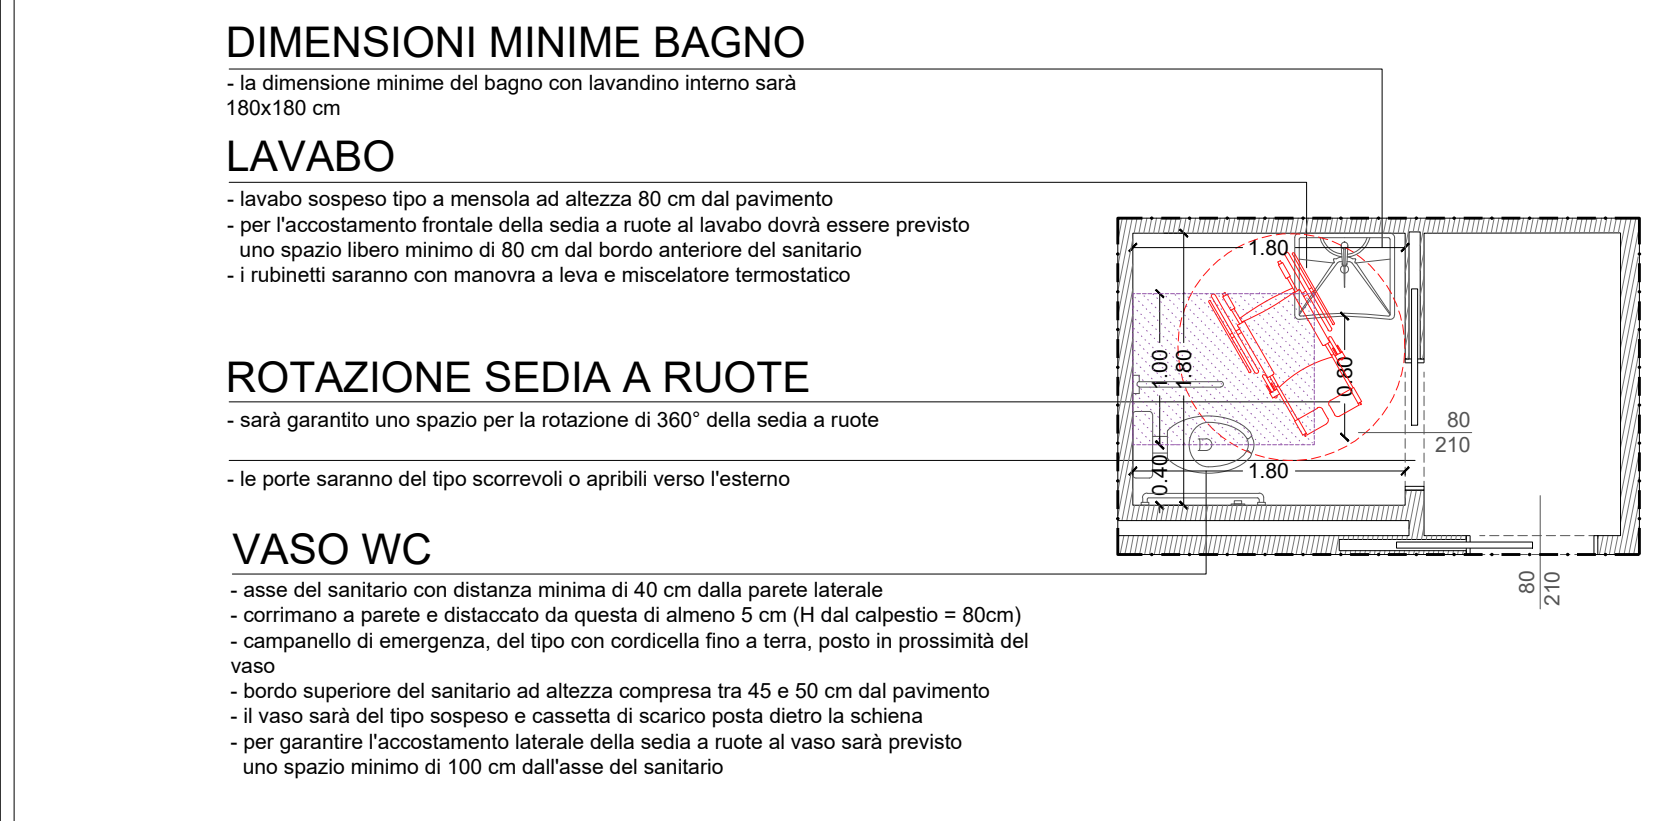


LOCALE ANTIDOPING

PIANTA PI - A1.B1.SI.14 WC H - scala 1:50




SERVIZI IGIENICI UOMINI

PIANTA PI - A1.B1.SI.42 WC H - scala 1:50

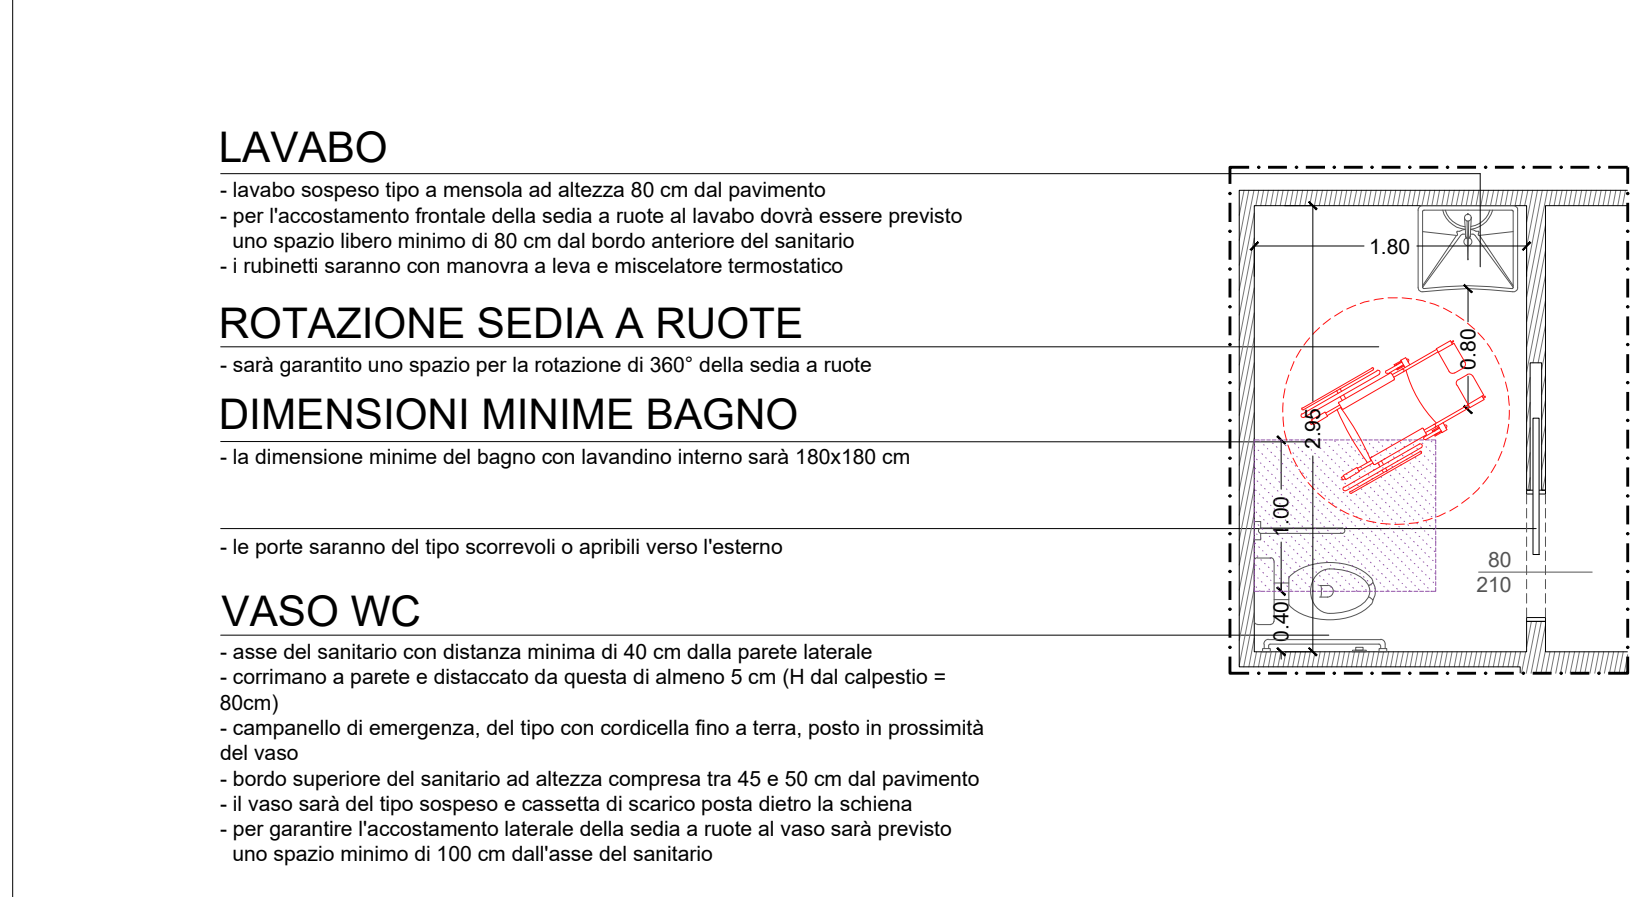


SERVIZI IGIENICI DONNE

PIANTA PI - A1.B1.SI.33 WC H - scala 1:50

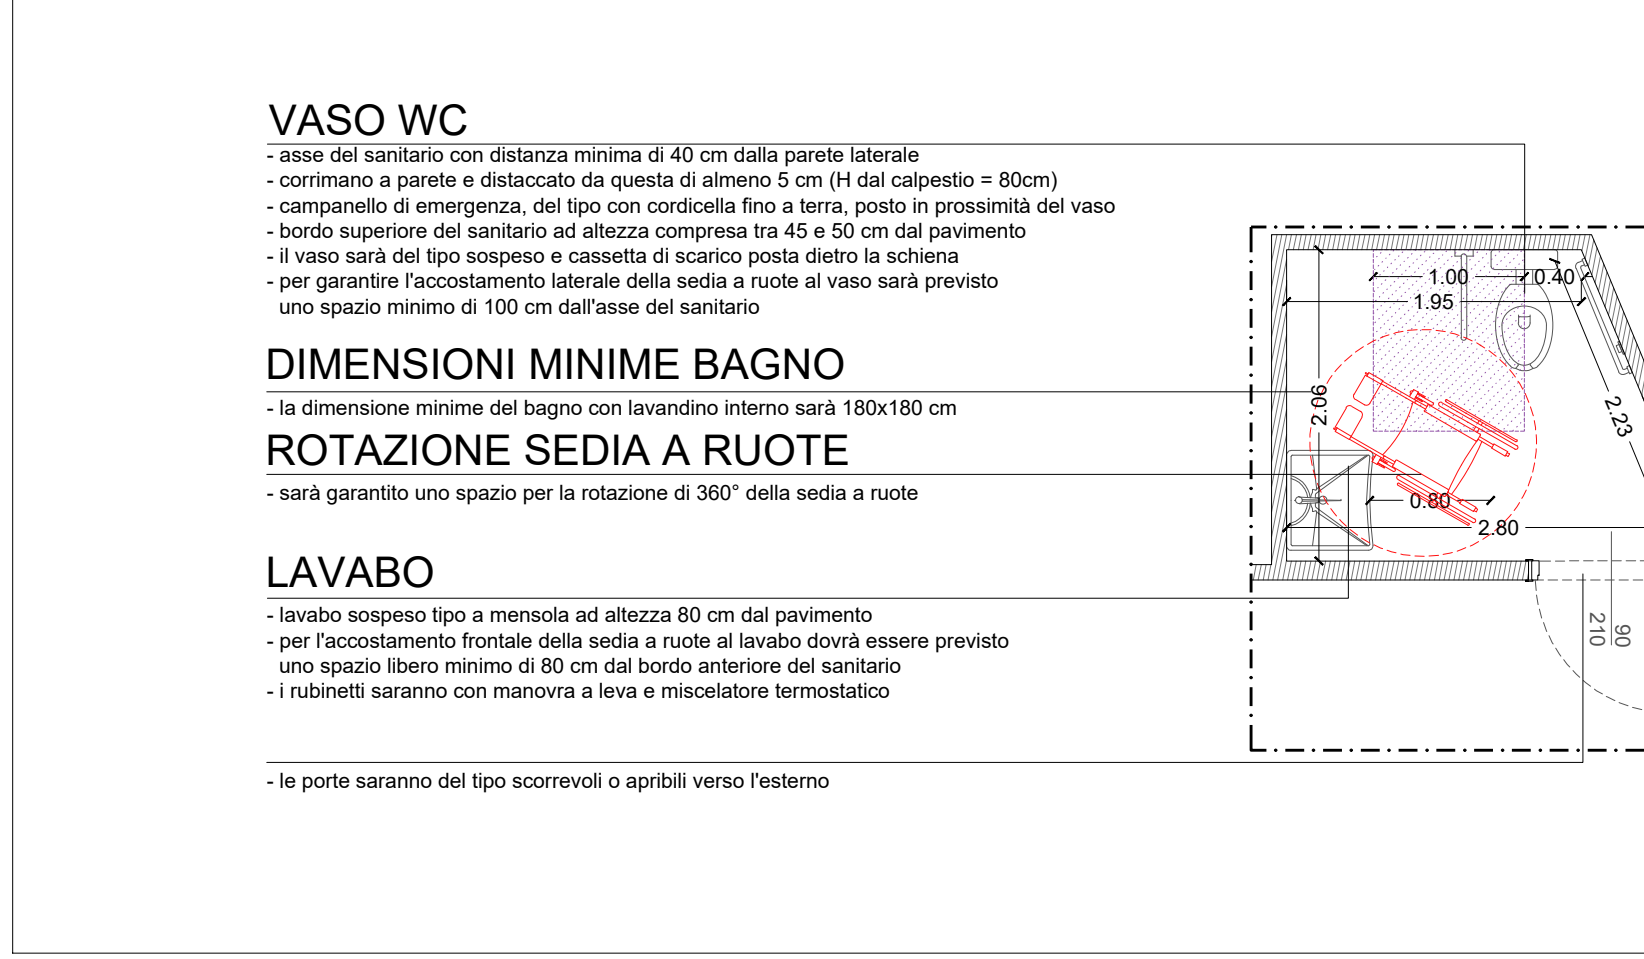


SPOGLIATOIO ARBITRI 01

PIANTA PI - A1.B1.SI.16 WC H - scala 1:50

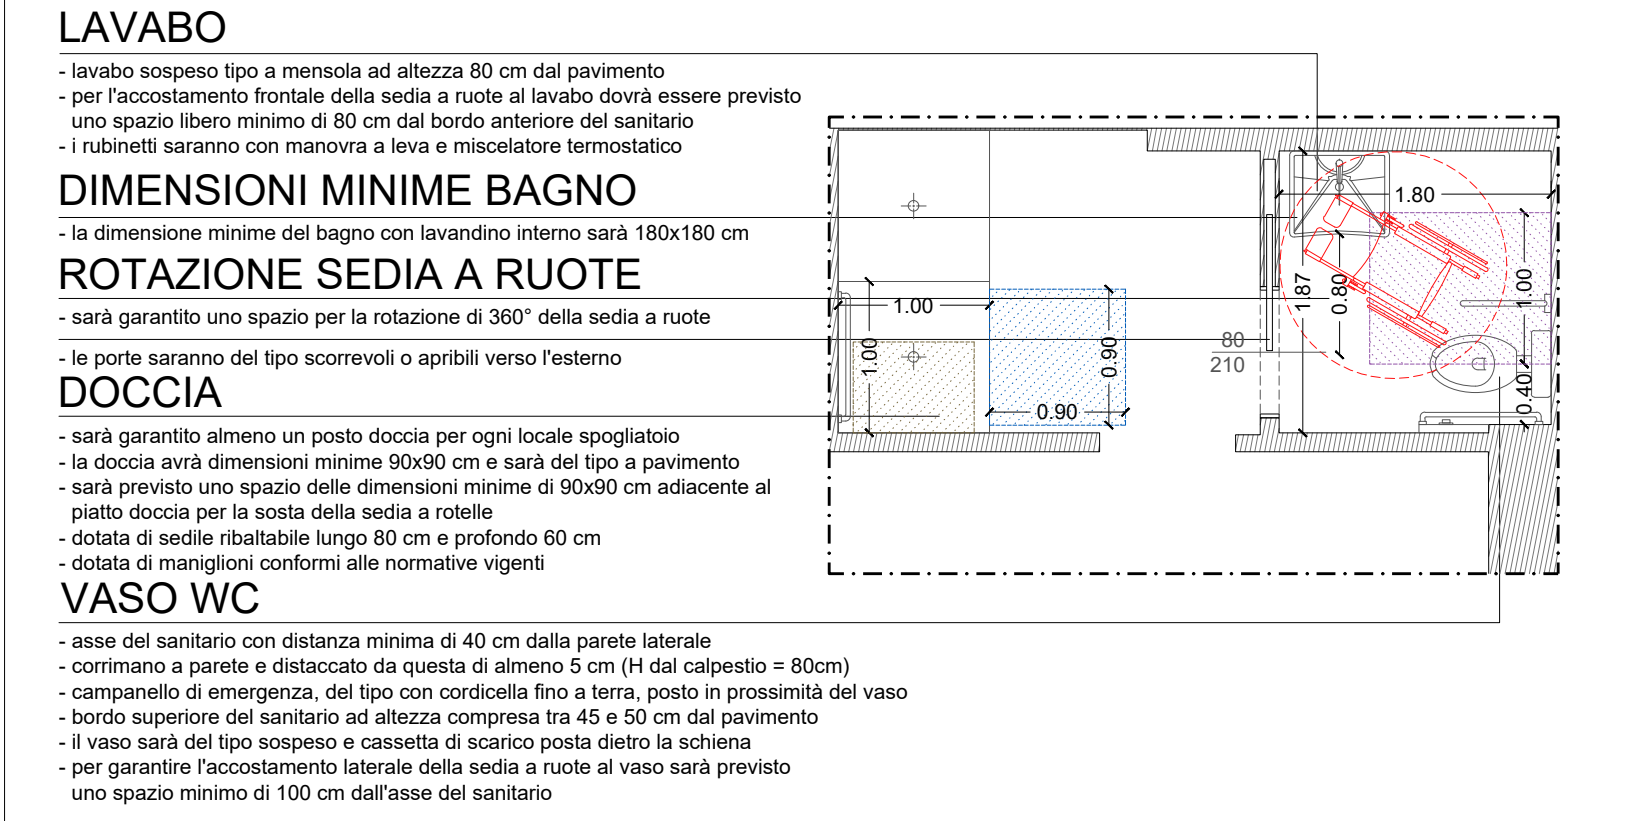


SPOGLIATOIO ARBITRI 02

PIANTA PI - A1.B1.SI.18 WC H - scala 1:50

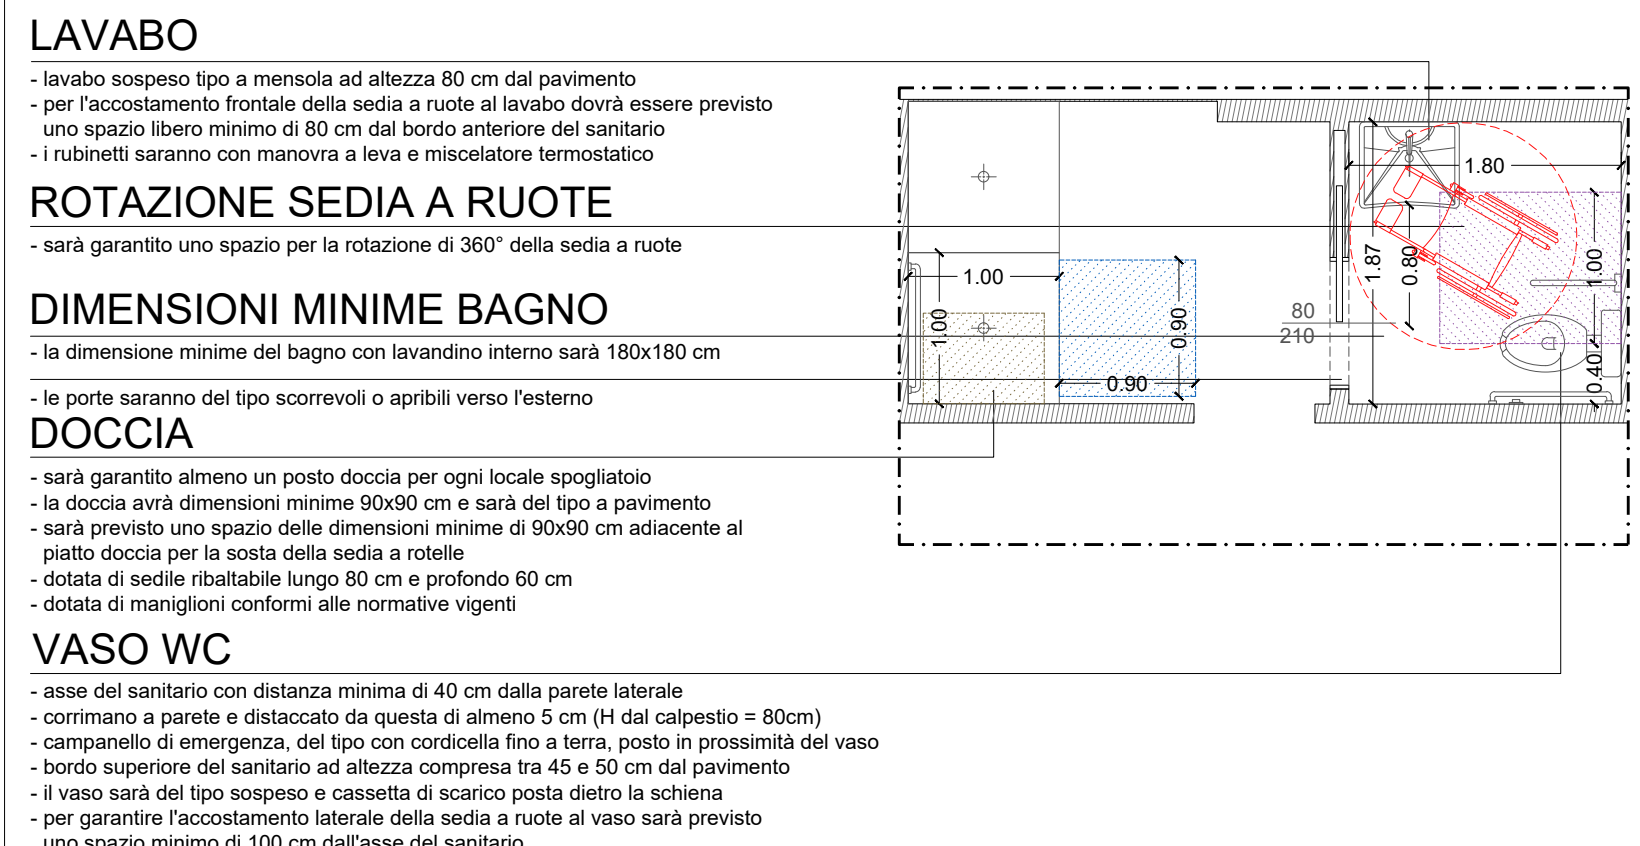


SPOGLIATOIO ARBITRI 03

PIANTA PI - A1.B1.SI.20 WC H - scala 1:50

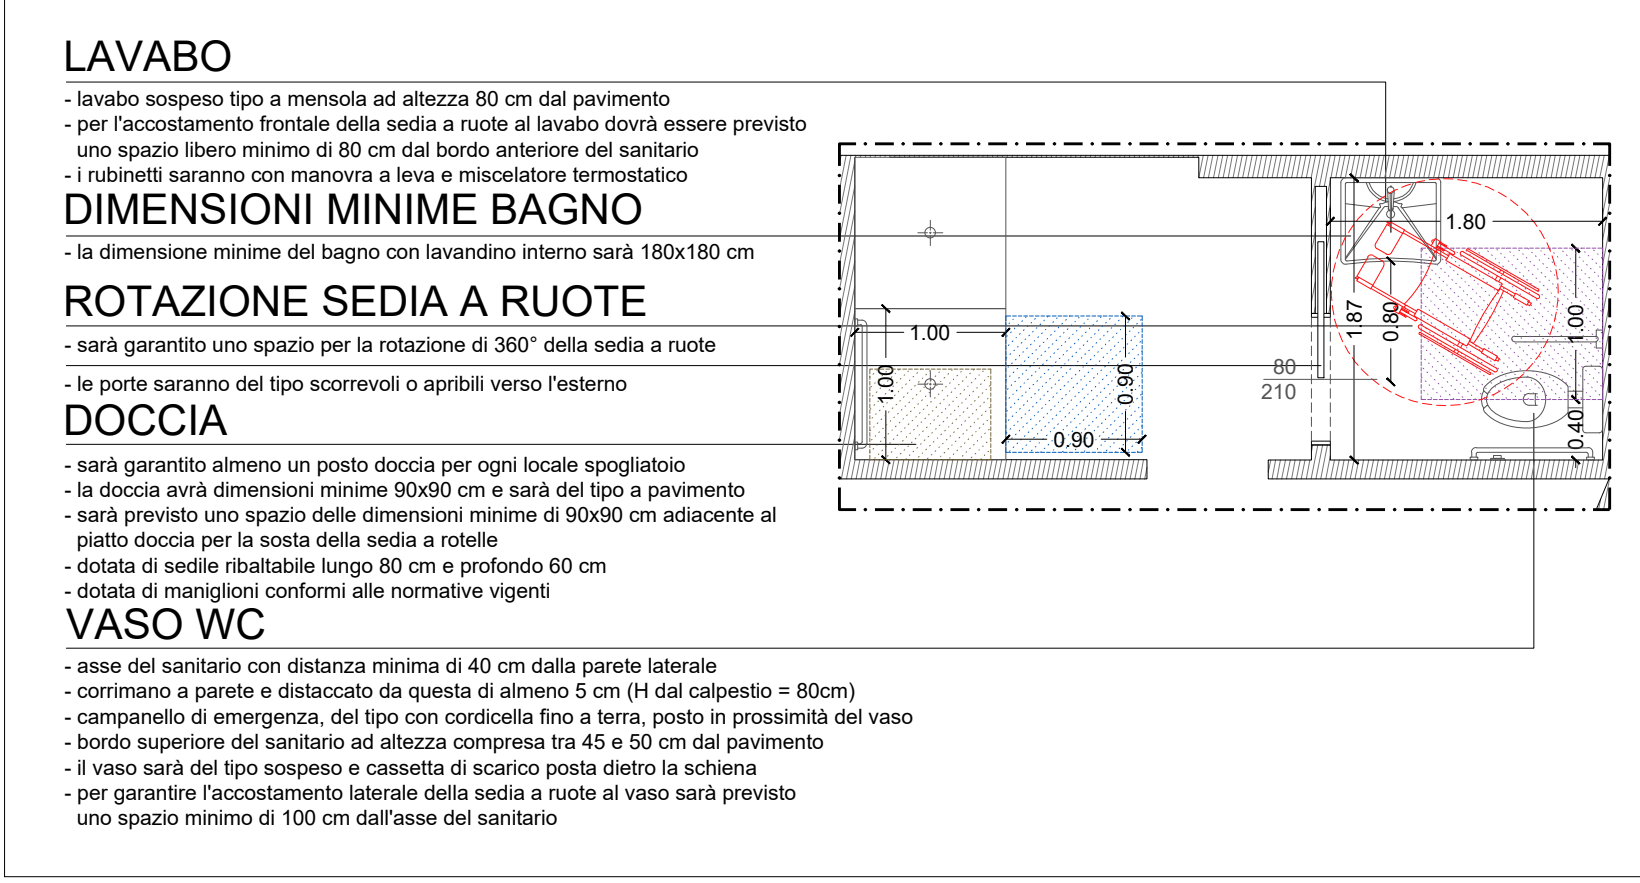


SALA RIUNIONI/AULA DIDATTICA

PIANTA PI - A1.B1.SI.25 WC H - A1.B1.SI.27 WC H - scala 1:50

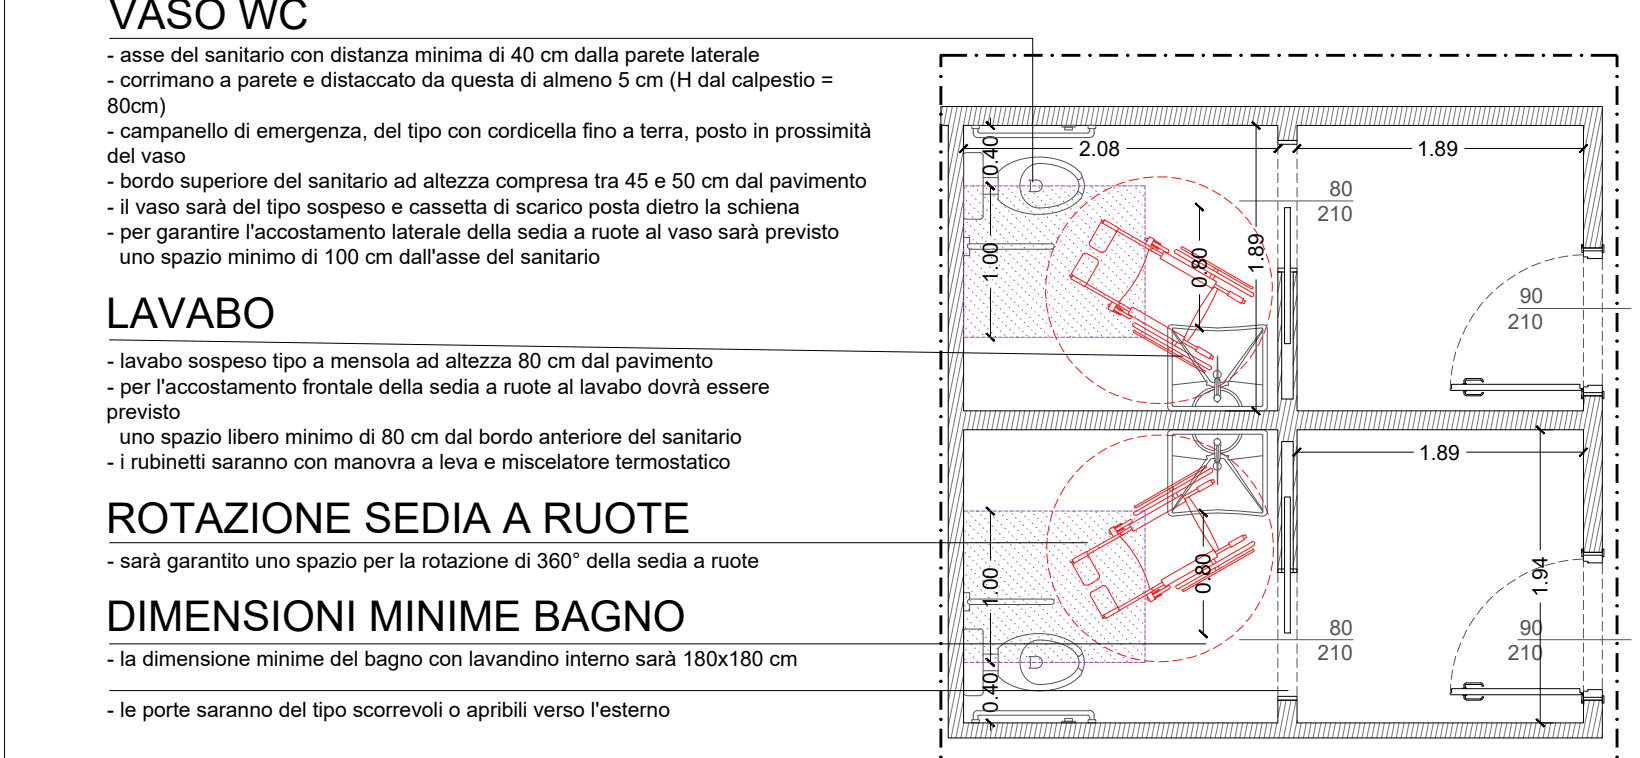


SPOGLIATOIO ATLETI 01

PIANTA PI - A1.B1.SI.05 WC H - scala 1:50

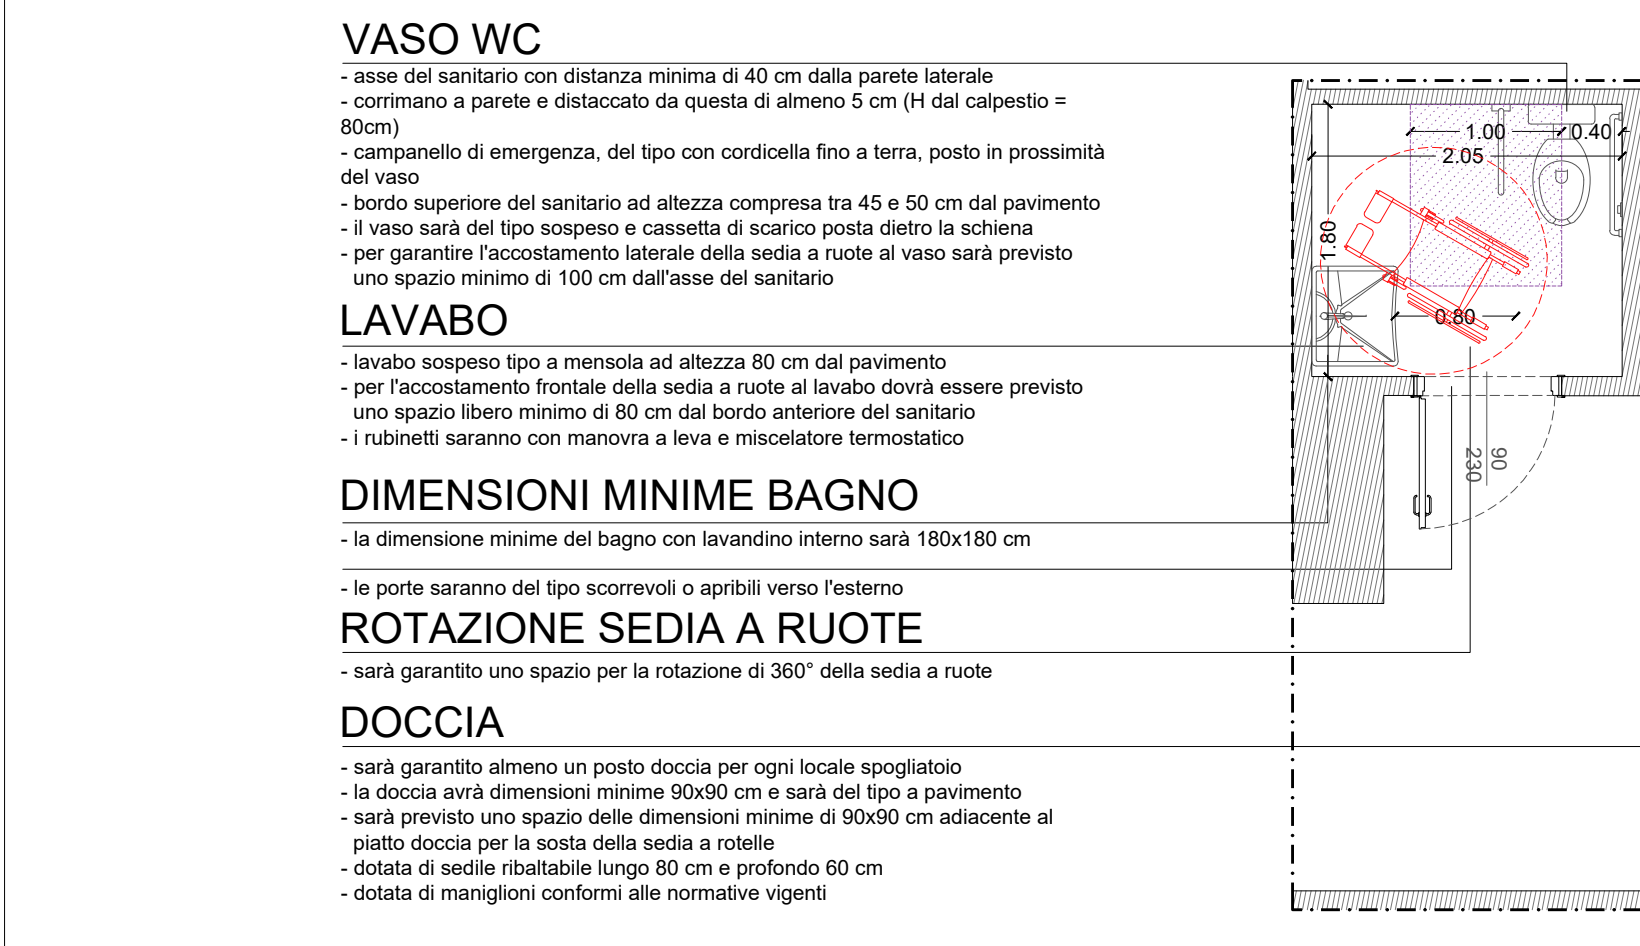


SPOGLIATOIO ATLETI 02

PIANTA PI - A1.B1.SI.08 WC H - scala 1:50

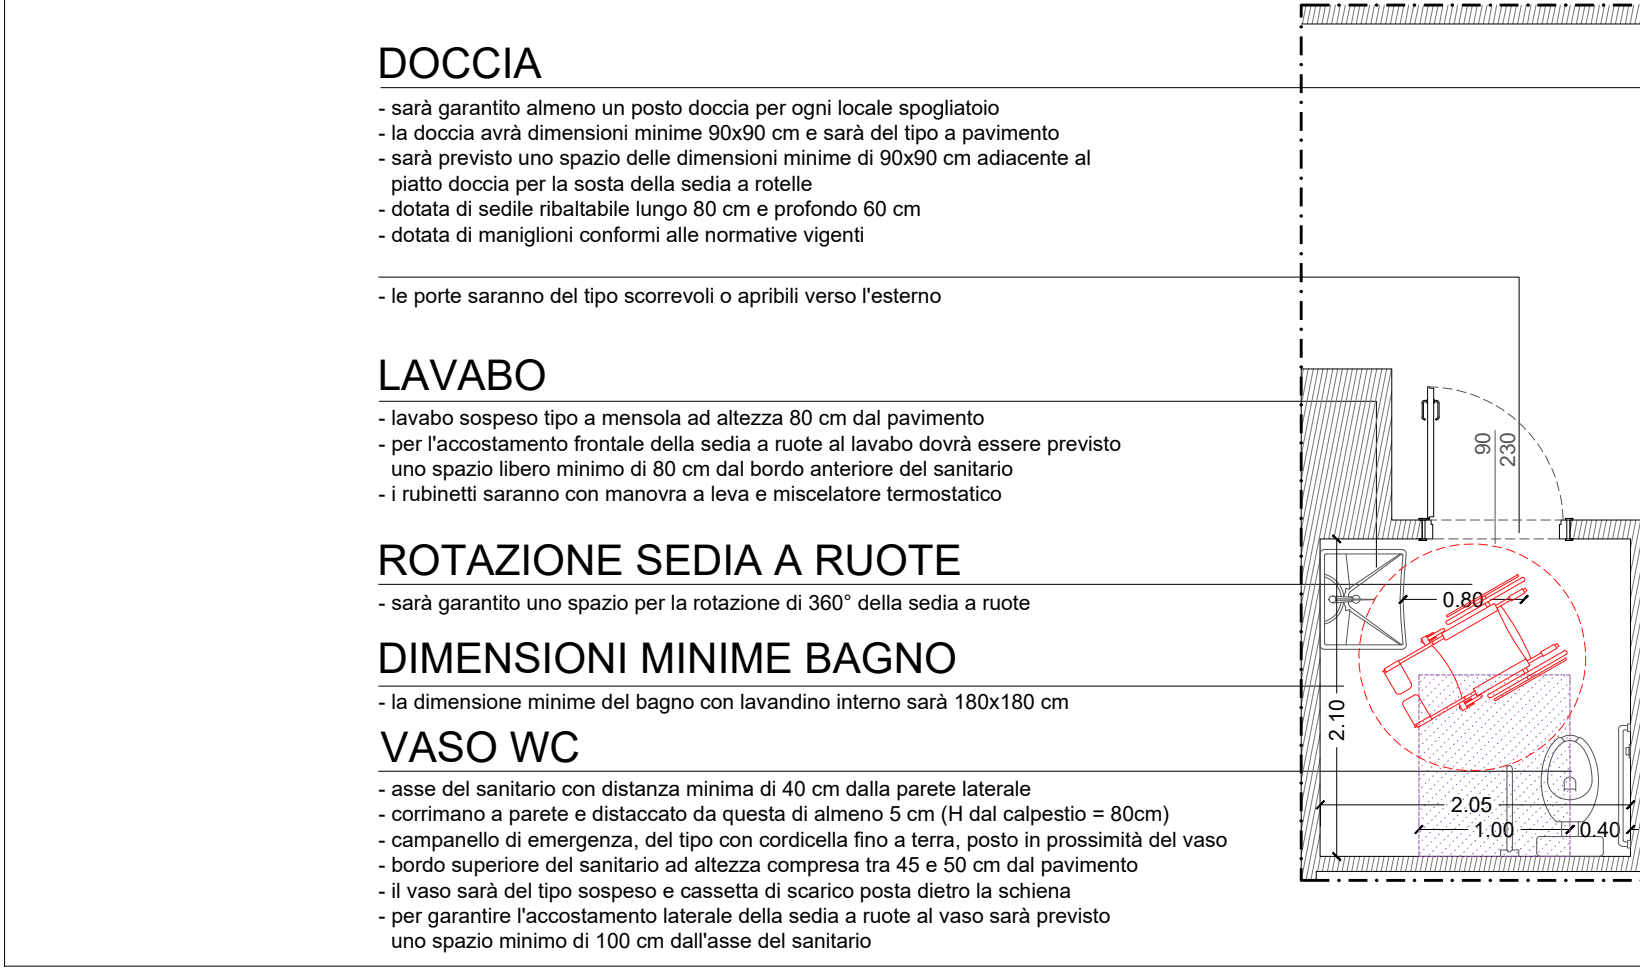


SPOGLIATOIO ADETTI FOOD UOMINI

PIANTA PI - A1.B1.SI.30 WC H - scala 1:50

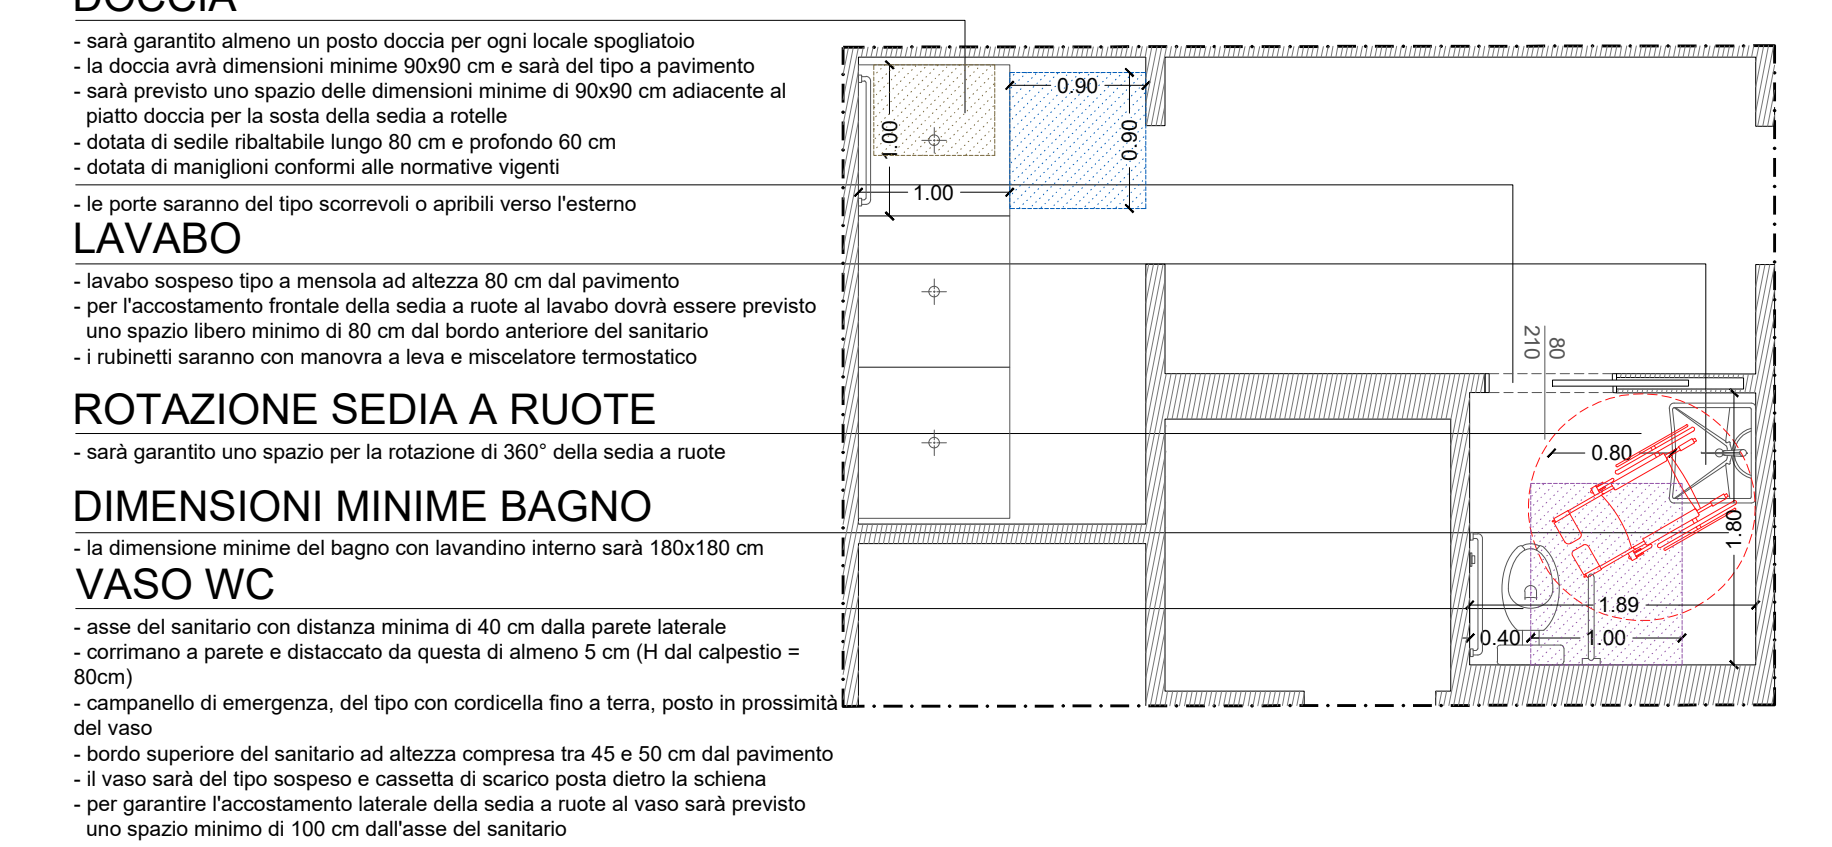


SPOGLIATOIO ADETTI FOOD DONNE

PIANTA PI - A1.B1.SI.31 WC H - scala 1:50

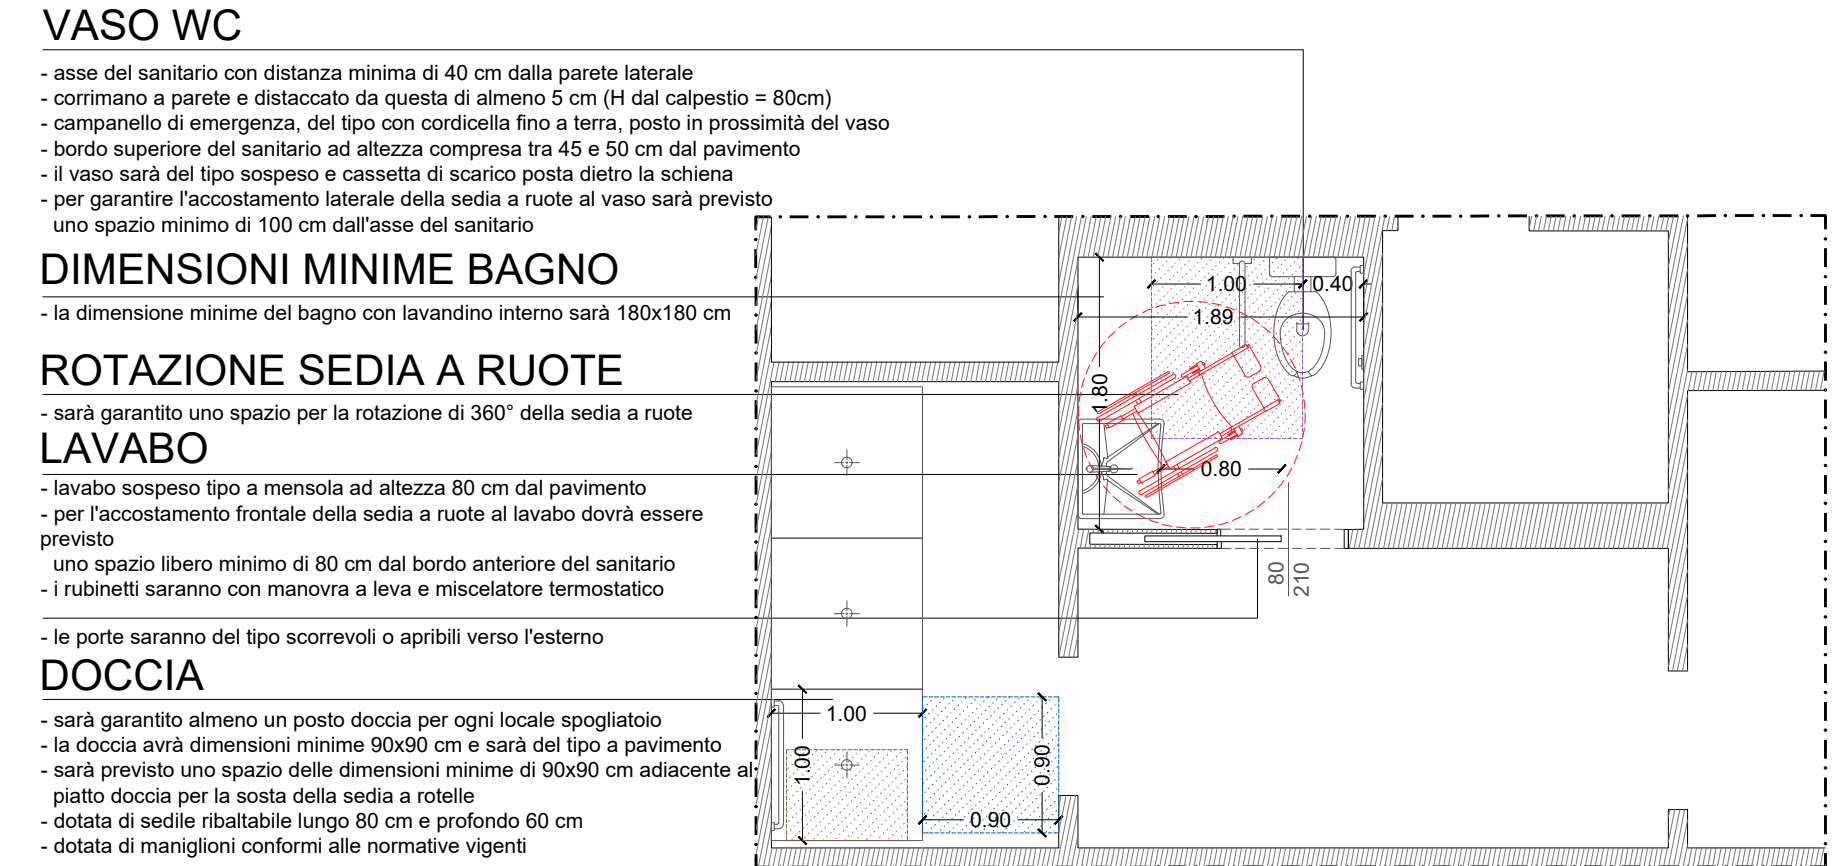


SPOGLIATOIO ADETTI E MANUTENTORI UOMINI

PIANTA PI - A1.B1.SI.38 WC H - scala 1:50

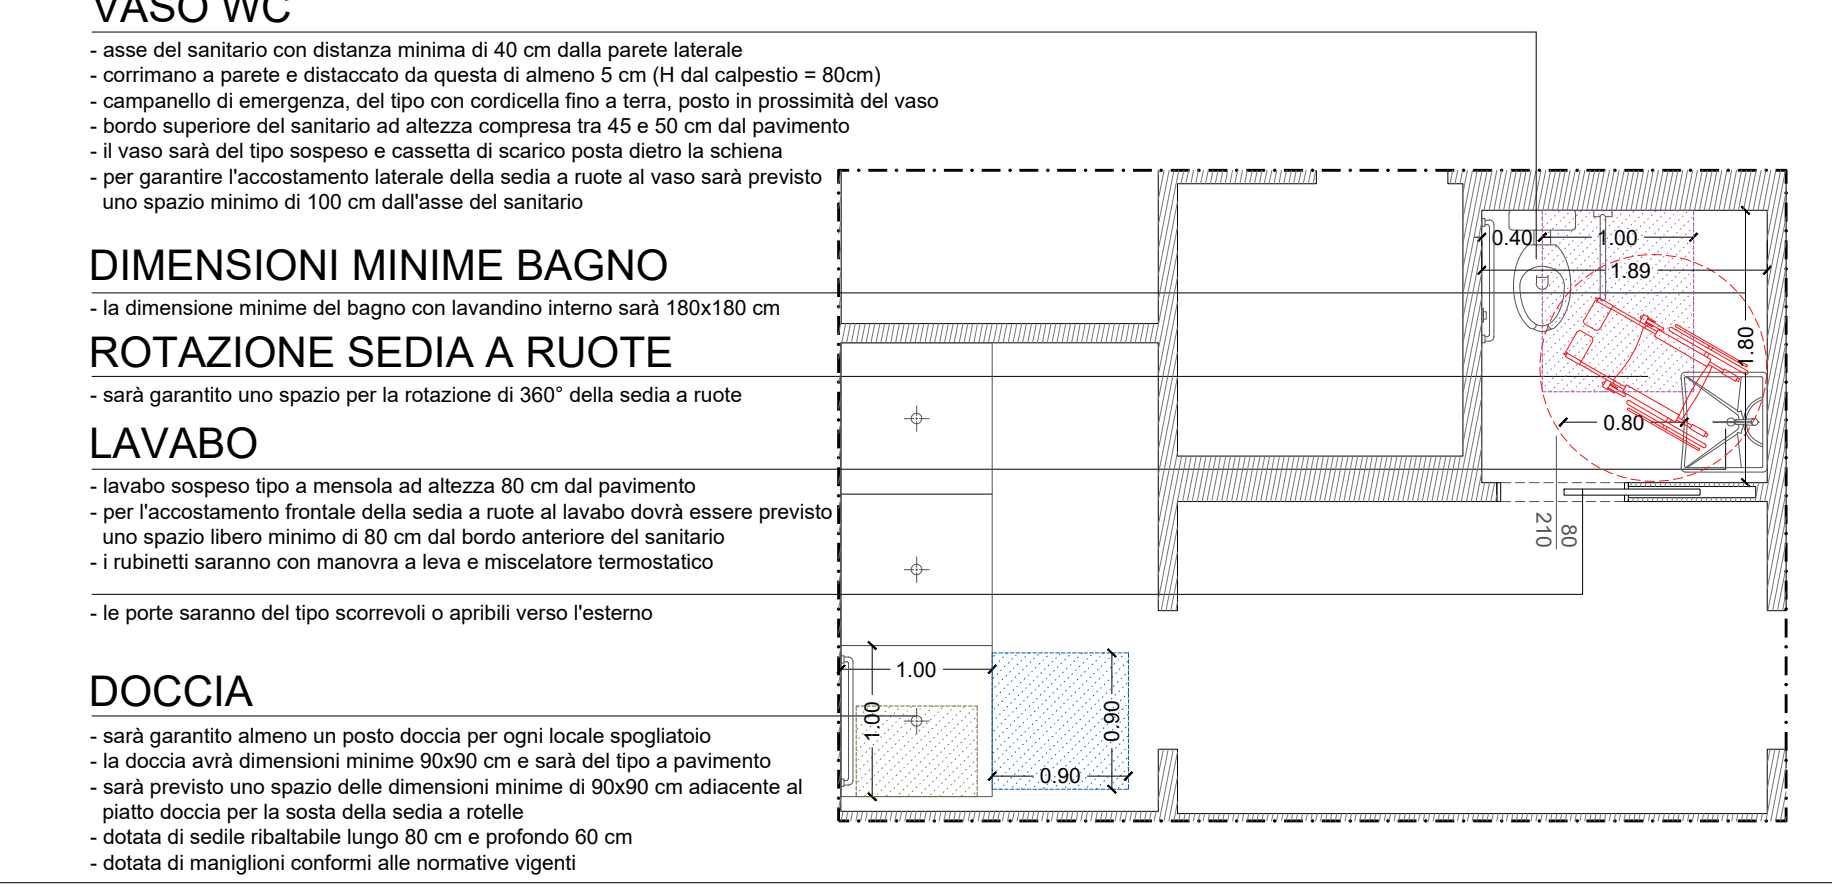


SPOGLIATOIO ADETTI E MANUTENTORI DONNE

PIANTA PI - A1.B1.SI.39 WC H - scala 1:50

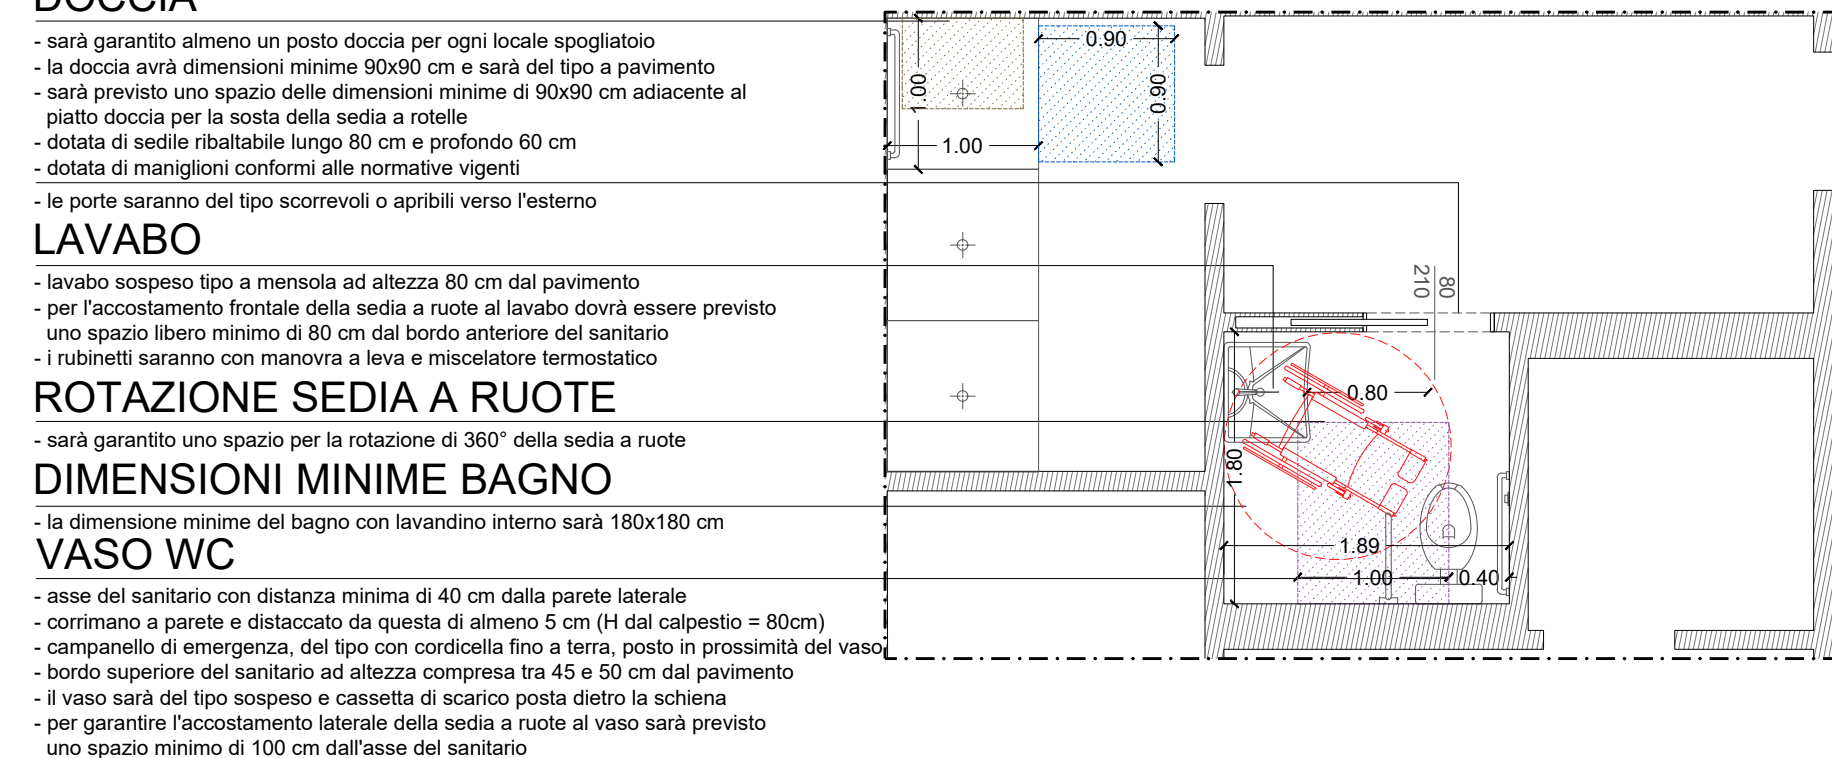


SPOGLIATOIO ATLETI 03

PIANTA PI - A1.B1.SI.09 WC H - scala 1:50

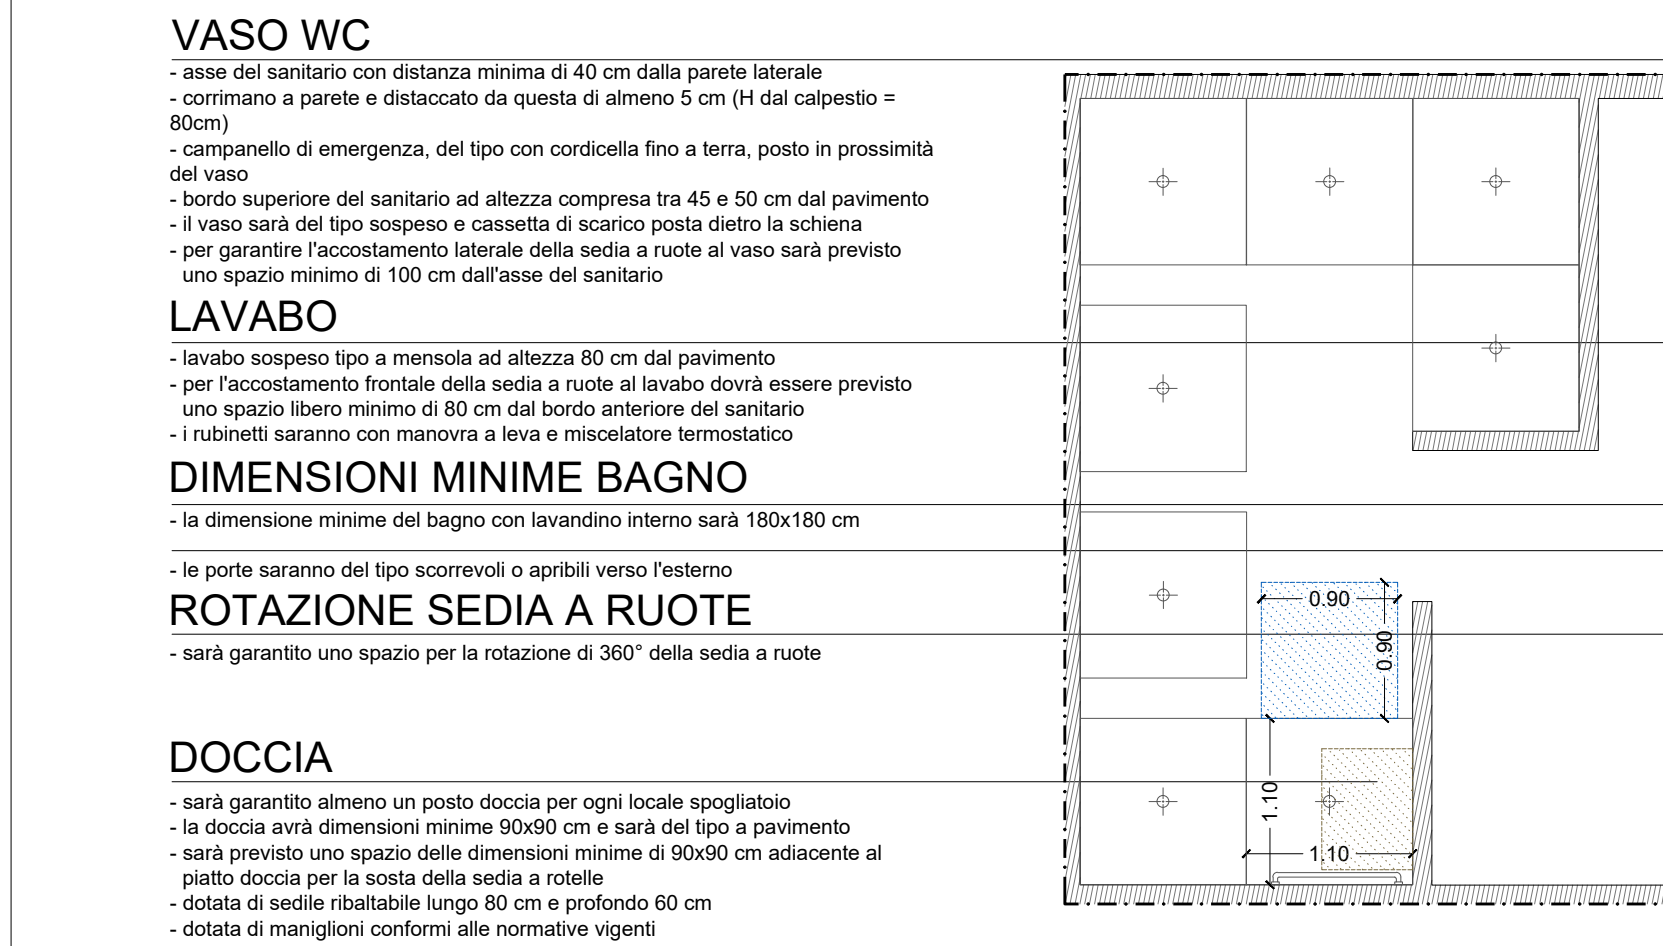


SPOGLIATOIO ATLETI 04

PIANTA PI - A1.B1.SI.11 WC H - scala 1:50

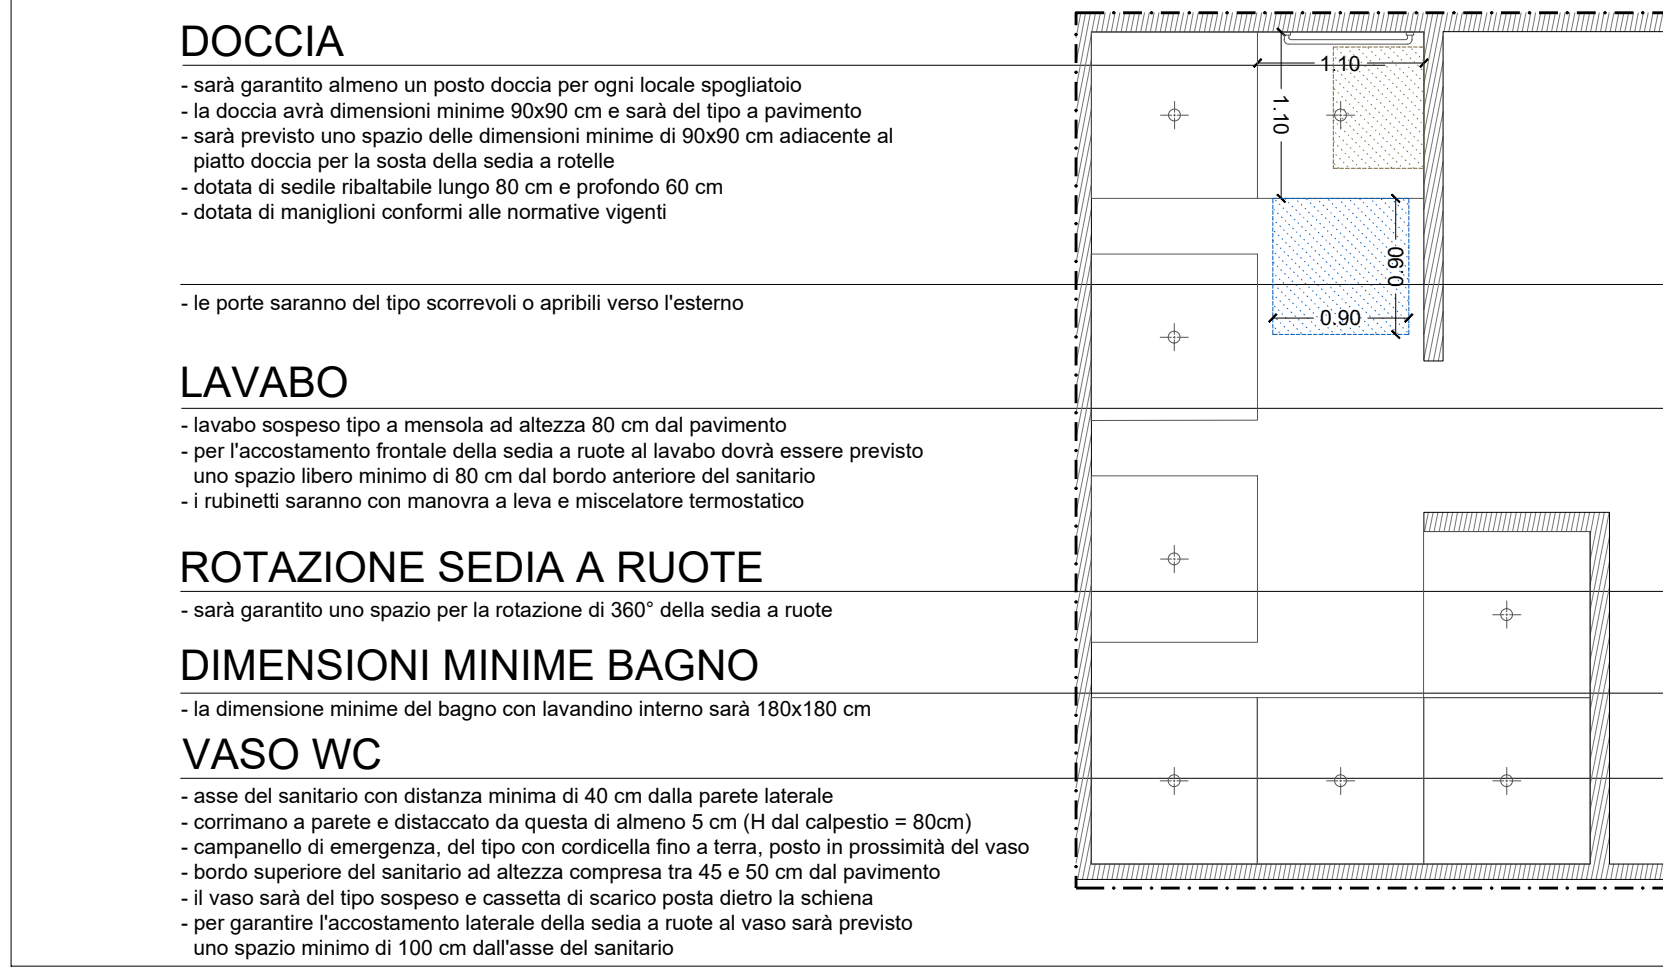


SALA STAMPA

PIANTA PI - A1.B1.SI.21 WC H - A1.B1.SI.23 WC H - scala 1:50

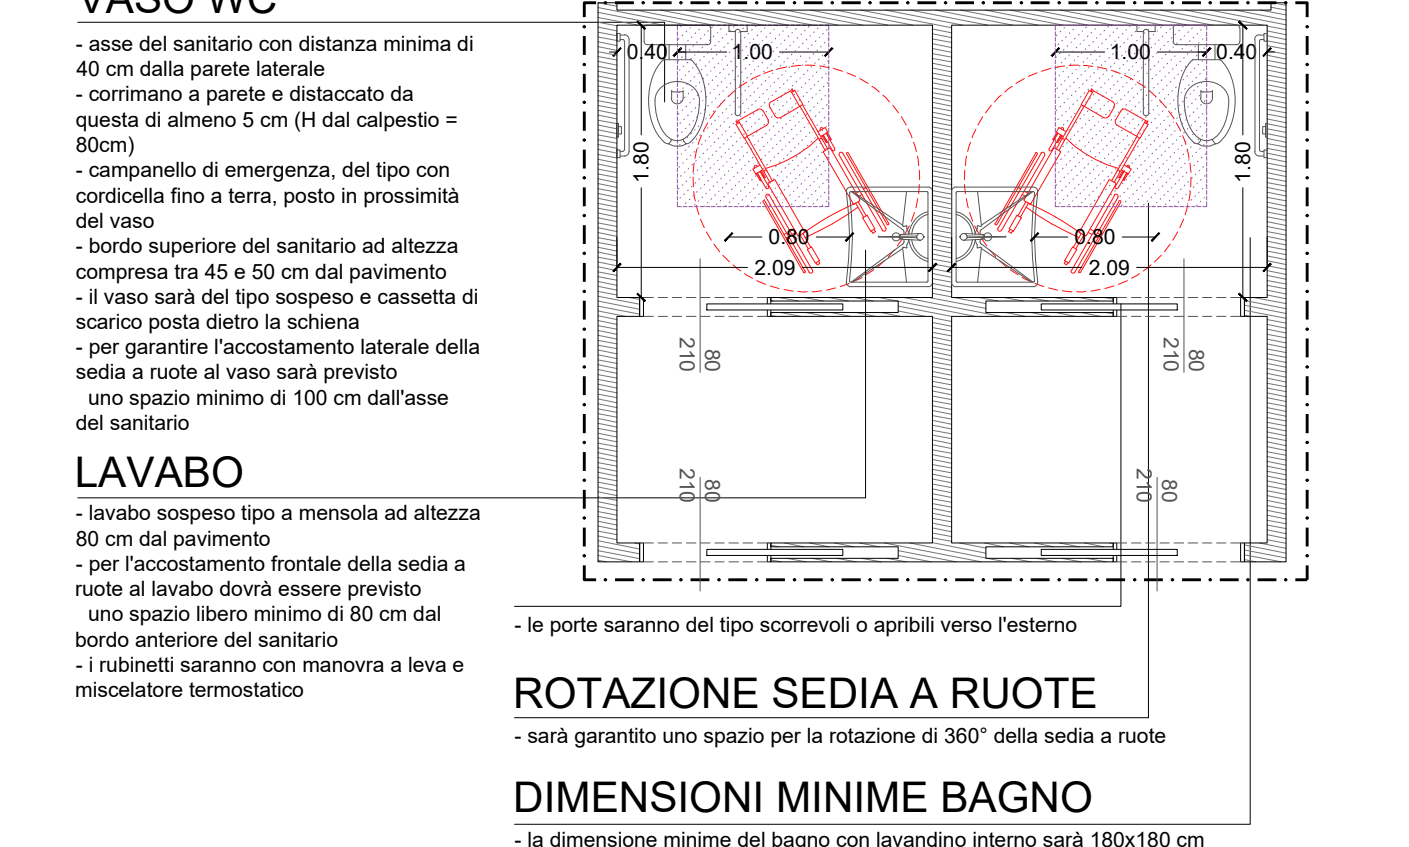


SERVIZI IGIENICI DONNE

PIANTA PI - A1.B1.SI.44 WC H - scala 1:50

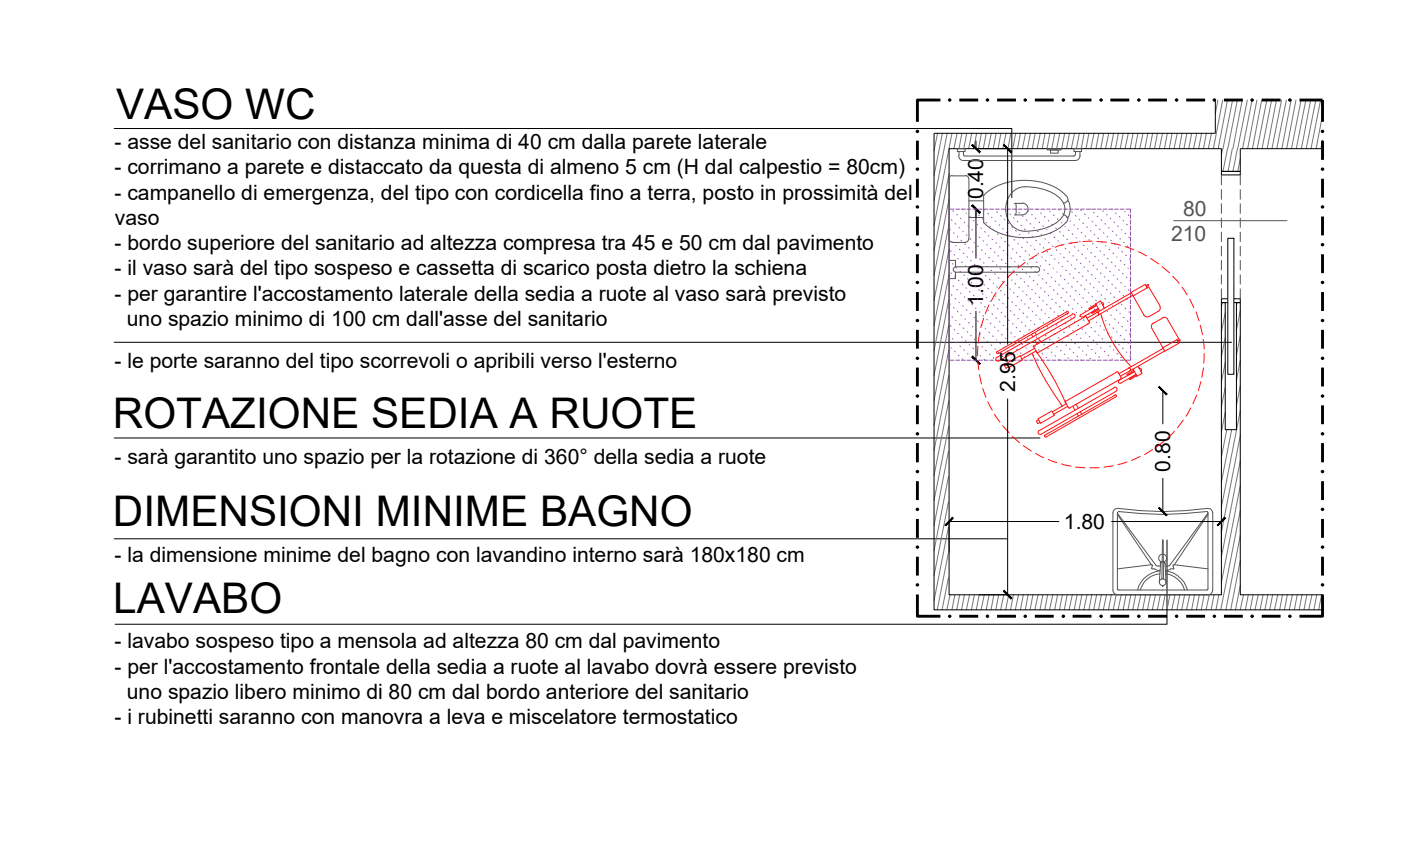


SERVIZI IGIENICI UOMINI

PIANTA PI - A1.B1.SI.36 WC H - scala 1:50

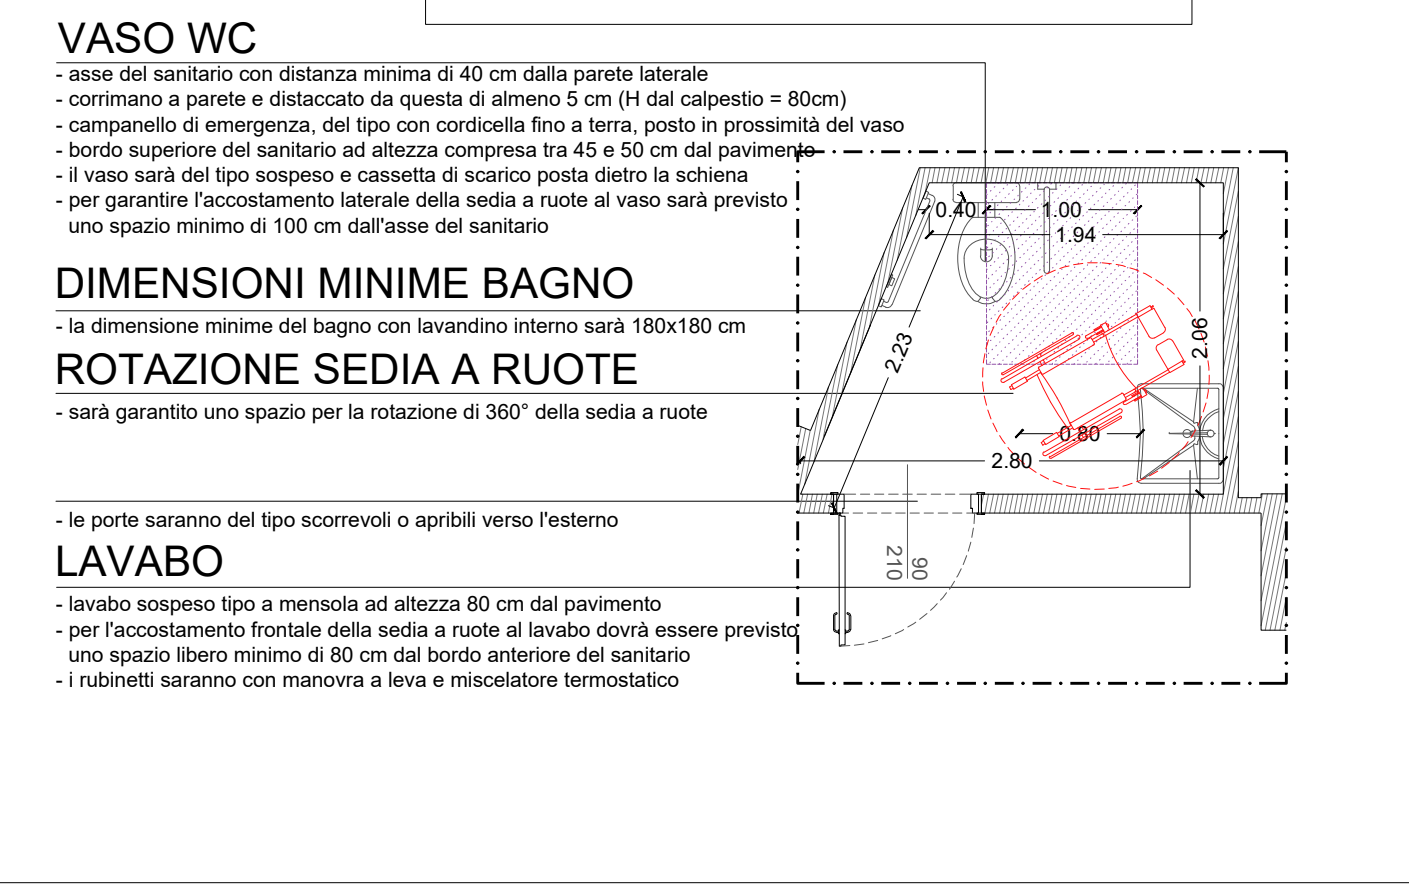

LOCALE SOCIETA'

PIANTA PI - A1.B1.SI.03 WC H - scala 1:50

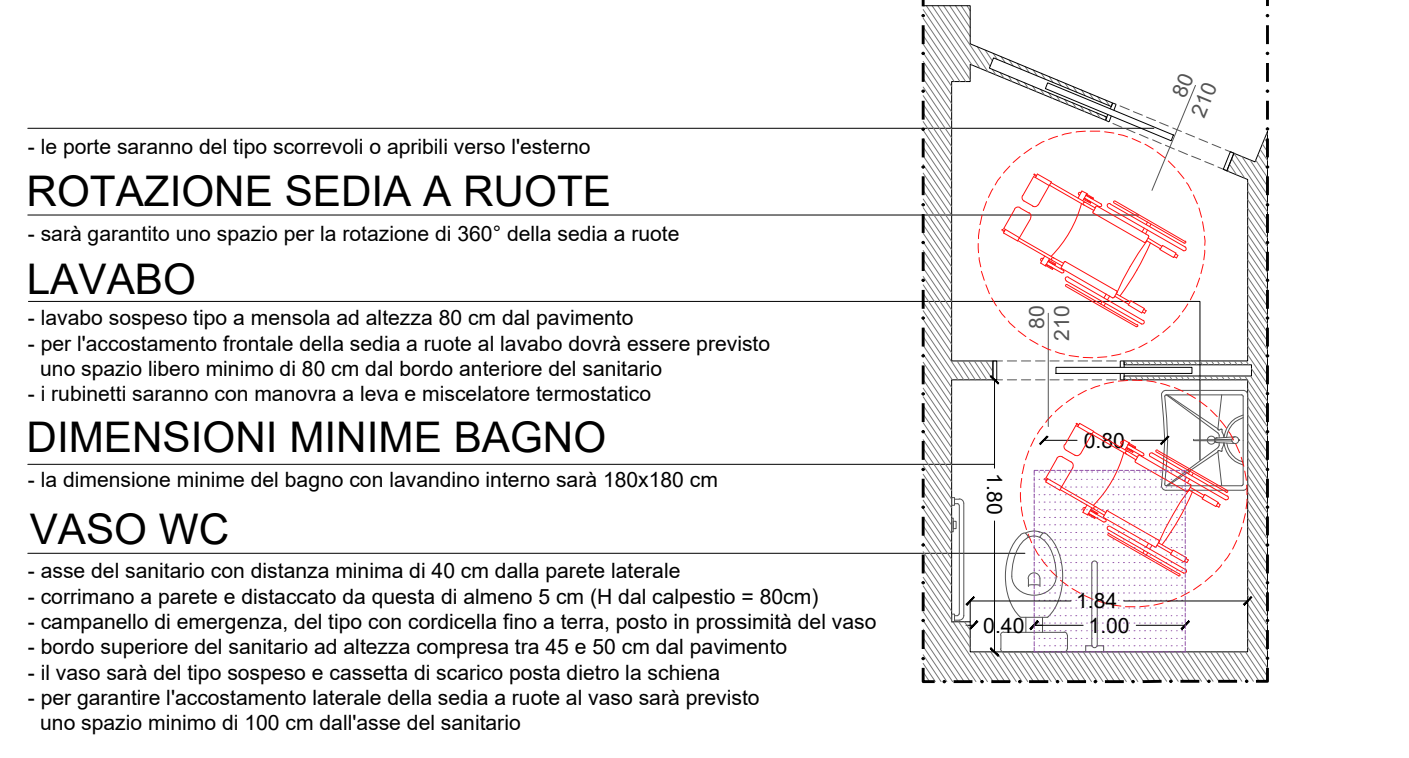

LEGENDA

