LEGENDA CODICI

Codice di *DIREZIONE RETTILINEA*:
costituito da una serie di scanalature parallele al senso di marcia.
La larghezza del percorso guidato o pista tattile è di cm 60.

Codice di *INCROCIO A "+" o "T"*:
costituito da una superficie di forma quadrata, di 60 cm di lato, recante dei segmenti di piccole dimensioni disposti a scacchiera.

Codice di *ARRESTO/PERICOLO*:
questo segnale indica alla persona con disabilità visiva il divieto di superarlo per l'esistenza, al di là di esso, di un pericolo.

Codice di *ATTENZIONE/SERVIZIO*:
serve a far prestare una generica attenzione o a segnalare un servizio adiacente alla pista tattile. La larghezza di tale codice è di 40 cm.

Codice di *PERICOLO VALICABILE*:
è costituito dalla combinazione di due codici: una striscia di Codice di ATTENZIONE/SERVIZIO di 20 cm, seguita immediatamente da una striscia di Codice di ARRESTO/PERICOLO, anch'essa di 20 cm.

Codice di *SVOLTA OBBLIGATA A 90°*:
è utilizzato per raccordare ad angolo retto due tratti di percorso rettilineo; è un quadrato di cm 60 di lato, recante canali curvilinei, perfettamente in asse con quelli del Codice di DIREZIONE RETTILINEA.

LEGENDA MAPPE TATTILI

MTL: MAPPA TATTILE SU LEGGIO

MTS: MAPPA TATTILE - SERVIZI IGIENICI

MTP: MAPPA TATTILE A PARETE

TTA: TARGA TATTILE - ASCENSORE

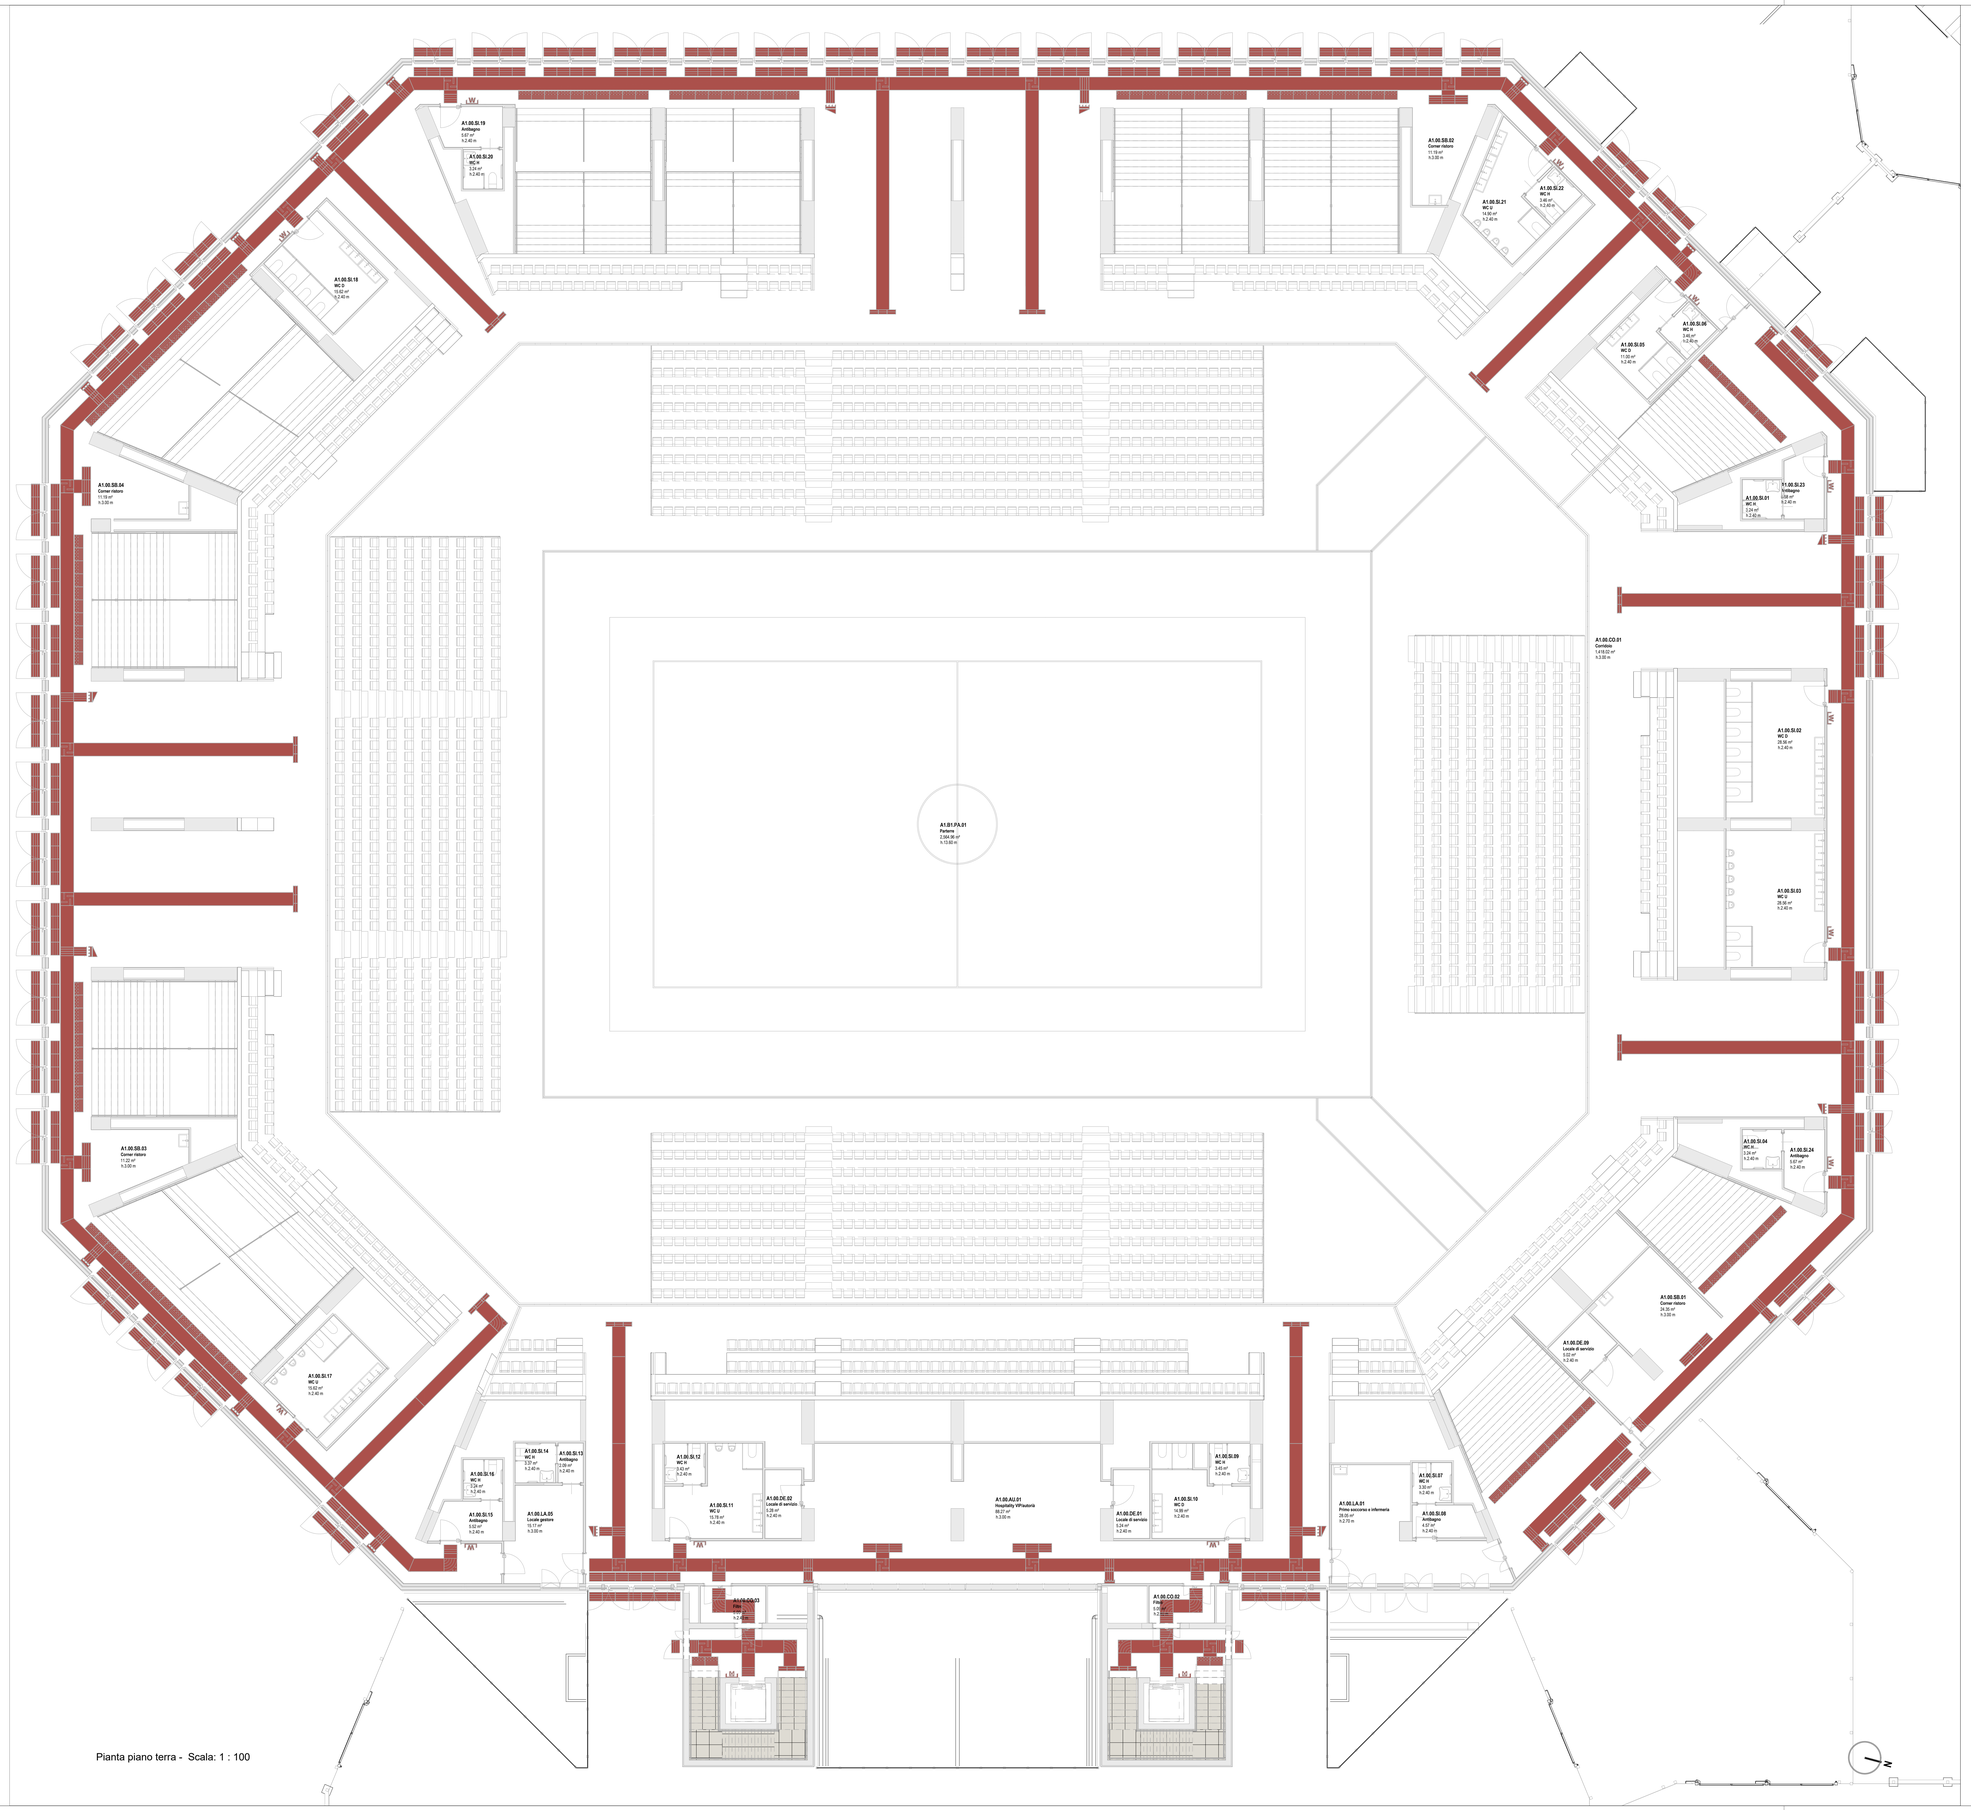

Pianta piano terra - Scala: 1 : 100

PROGETTAZIONE DI FATTIBILITÀ TECNICA ED ECONOMICA CONNESSA ALLA RIQUALIFICAZIONE E AL POTENZIAMENTO DEL PALASPORT DI VIA DELLE TAGLIATE MEDIANTE SOSTITUZIONE EDILIZIA

COMMITTENTE

Città di Lucca

COMUNE DI LUCCA
Via S. Giustina n. 32 (Palazzo Parterre) -55100 Lucca

CUP: J68E23000100004
CIG: B19F9668D2D

Responsabile Unico del Procedimento: Ing. Antonella Giannini

STUDI DI PROGETTAZIONE

ATI PROJECT S.R.L.
Via G.B. Piccitti 12/14
56124 -Pisa
Tel.: +39 050578460

HELIOPOLIS 21 ARCHITECTS
Via Turati 35/a
56017 Arena Metato (PISA)
Tel.: +39 0508120007

SAMA SCAVI ARCHEOLOGICI
Via Gasperina 45
00118 ROMA
Tel.: +39 0692091221

3E INGEGNERIA
Via G. Volpe 92
56121 PISA
Tel.: +39 050444428

DOTT. AGRON. FABRIZIO BUTTÉ
Viale S.Anna 19
28922 Verbania (VCO)
Tel.: +39 0323502604

GLI ELABORATI DEFINITIVI ARCHITETTONICI SONO DA LEGGERSI UNITAMENTE A QUELLI STRUTTURALI ED IMPIANTISTICI. EVENTUALI DISCREPANZE PRESENTI TRA GLI ELABORATI DELLE VARIE DISCIPLINE DEVONO ESSERE COMUNICATE TEMPESTIVAMENTE AI PROGETTISTI.

DATI DI PROGETTO

DATA	N° PROGETTO	NOME PROGETTO
06.11.2020	2706-24	*PPP FTE D-IV Palasport Lucca (LU)*

REVISIONI

N°	MOTIVAZIONE	DATA
00	*Consegna PFTE*	31.07.2020
01	*Conferenza di Servizi*	24.10.2020
02	*Revisione PFTE*	06.11.2020

ELABORATO

Copyright © by ATIproject

Barriere architettoniche LOGES - Arena Principale - Pianta Piano Terra

Codice Elaborato:
2706_F_A1_SP_AR02_T_02_P00-0_01_02

Scala:
1:100

2706	F	A1	SP	AR	02	T	02	P00	0	01	02
CODICE COMMESSA	LIVELLO PROGETTUALE	CAMPO	SETTORE PROGETTUALE	OGGETTO PROGETTUALE	CATEGORIA ELABORATO	ELABORATO	PARTE	SETTORE	SEZIONE	REV.	