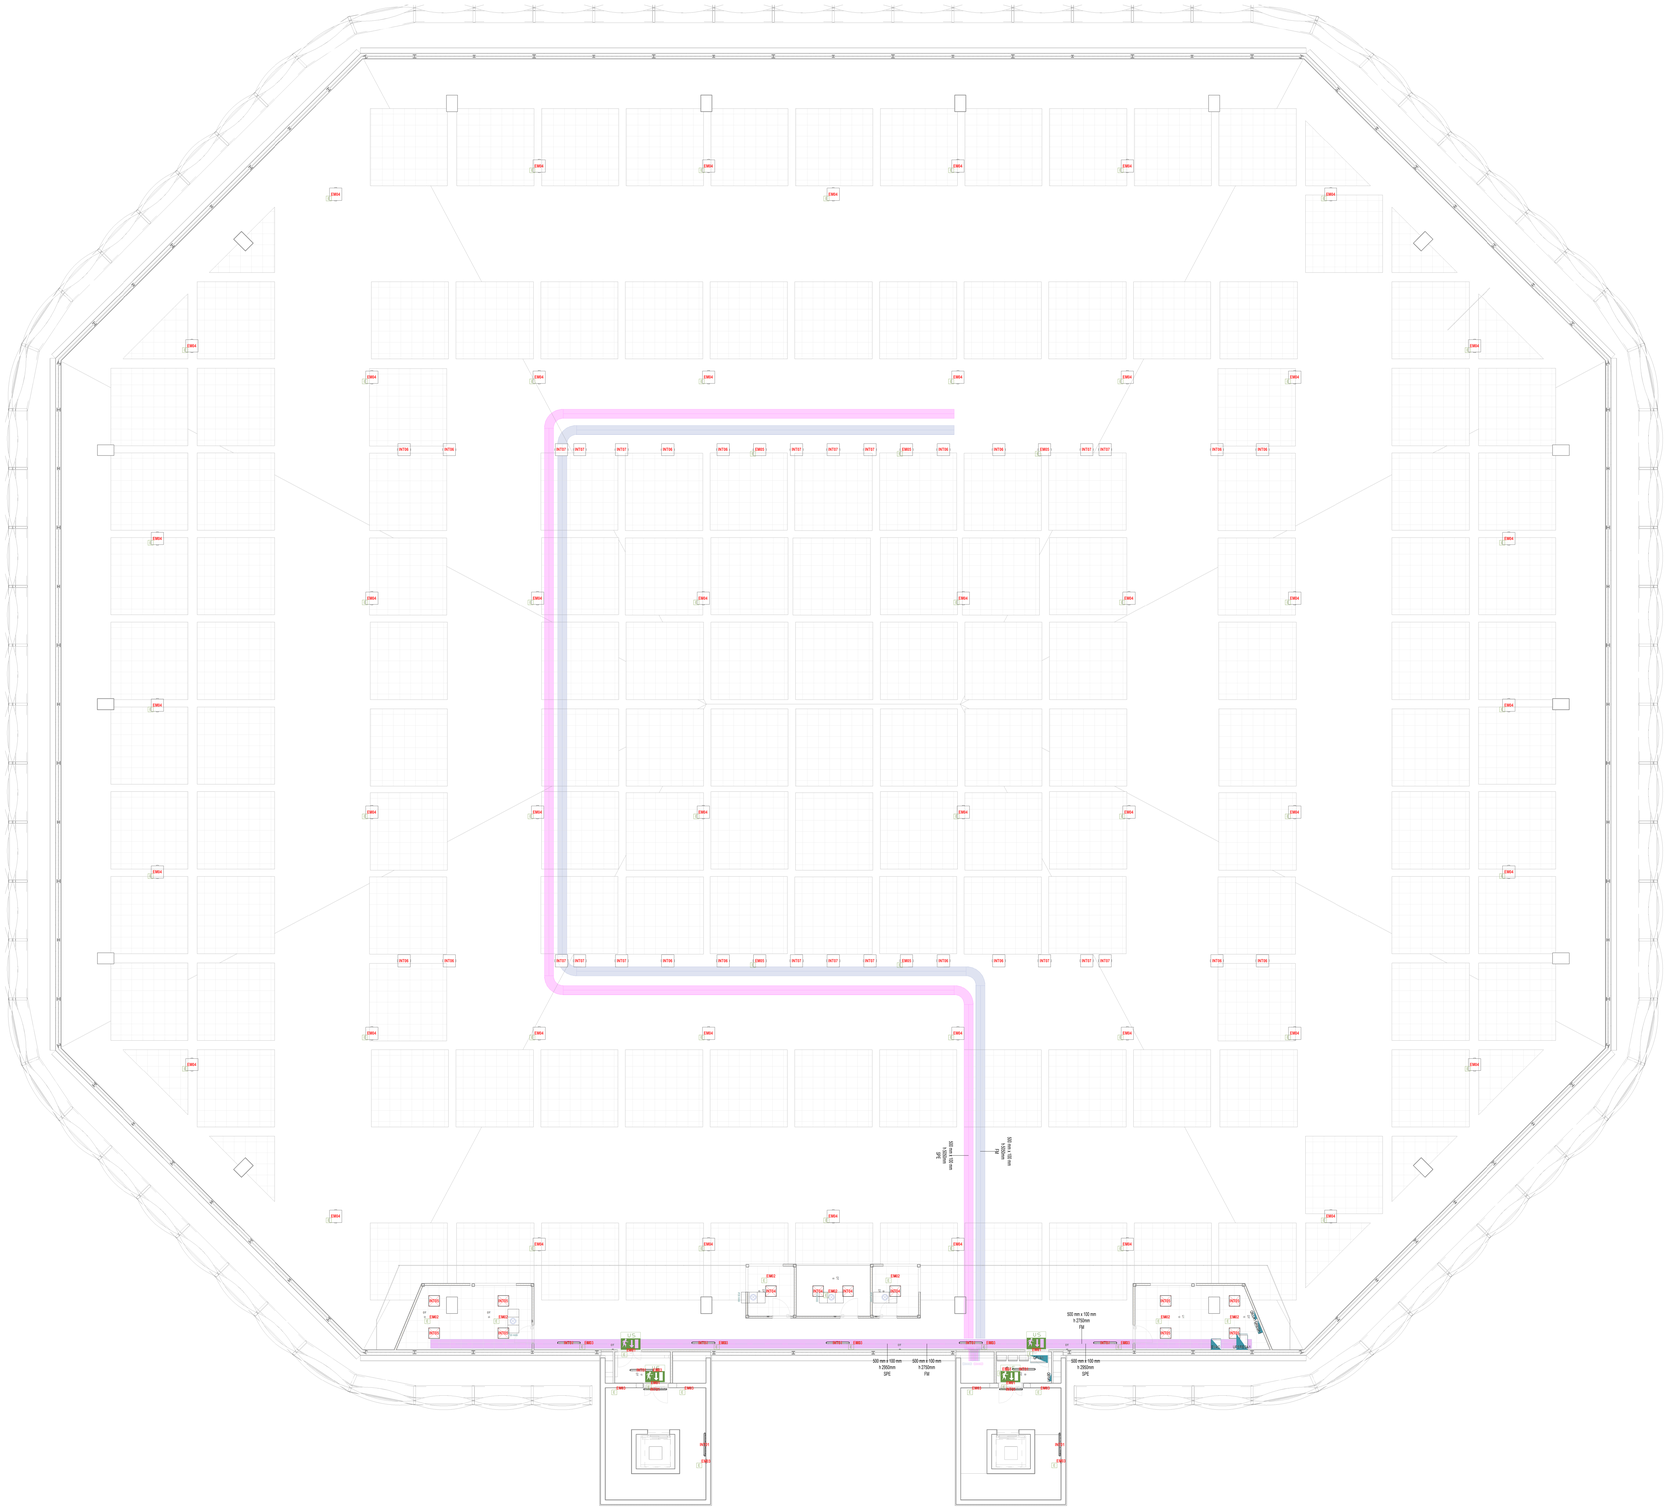

LEGENDA - IMPIANTO ILLUMINAZIONE

	Pulsante liberamente configurabile
	Sensore di presenza doppia tecnologia
E	Lampada di emergenza

LEGENDA: RIPRISTINI E COMPARTIMENTAZIONI R.E.I

Tutti gli attraversamenti dei compartimenti ad opera degli impianti meccanici ed elettrici devono essere opportunamente ripristinati ai sensi delle vigenti norme antincendio.

	Compartimentazioni REI 60
	Compartimentazioni REI 90
/	Ripristini REI / Ripristini REI attraversamenti

DETTAGLIO CORPO ILLUMINANTE AD INCASSO

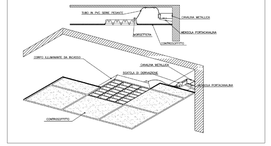

Abaco dei dispositivi di illuminazione - Sottoservizi

Contrassegno tipo	Tipo	Lampada	Watt	Flusso luminoso	Efficacia	Temperatura colore iniziale	Resa Cromatica (CRI)	Conteggio
EM01	Sicurezza con pittogramma	Autoalimentata - SA	1.70 W	935 lm	550 lm/W	6000 K		90
EM02	Linergy - Vialed Evo Bianco 360LM SL SPY CENT. 24 D85 - VE2101	LED	4.80 W	359 lm	75 lm/W	6000 K		116
EM03	Linergy - Prodigy 430LM SL IP65 SPY CENTER 24 ALTO FLUSSO - PS210S	LED	4.30 W	327 lm	76 lm/W	6000 K		192
EM04	GQ1 D450-HB-W 4.48-8M a sospensione o similare	LED - DALI	174.00 W	25150 lm	145 lm/W	4000 K	>80	48
EM05	ALO 2 2T12 ASM 9057.500-44M OT50 o similare (EM)	LED - DALI	793.00 W	75573 lm	95 lm/W	5700 K	>80	5
EST01	AEC - MX PRO 1 SPS AS-65M T040.140-2M	LED - DALI	52.30 W	7410 lm	142 lm/W	4000 K	70	5
EST02	AEC - MX PRO 2 SPS AS-65M T040.180-6M	LED - DALI	197.00 W	27190 lm	138 lm/W	4000 K	70	9
INT01	3F Filippi - 3F Linda LED 1x24 DALI 58551	LED - DALI	28.00 W	4060 lm	145 lm/W	4000 K	>80	161
INT02	3F Filippi - 3F Linda LED 2x24 DALI 58552	LED - DALI	54.50 W	7903 lm	145 lm/W	4000 K	>80	26
INT03	3F Filippi - 3F Reno 100 Wh 1000x840 WIDE o similare	LED - DALI	12.00 W	1288 lm	107 lm/W	4000 K	>80	226
INT04	3F LED Panel Filippi - 3FLP6060UGR-940 1100mA	LED - DALI	43.00 W	4429 lm	103 lm/W	4000 K	>90	43
INT05	3F LED Panel Filippi - 3FLP6060UGR-940 600mA	LED - DALI	23.00 W	2507 lm	109 lm/W	4000 K	>90	123
INT06	ALO 3 2T12 ASM 9057.450-66M OT50 o similare	LED - DALI	1028.00 W	115085 lm	112 lm/W	5700 K	>80	16
INT07	ALO 2 2T12 ASM 9057.500-44M OT50 o similare	LED - DALI	793.00 W	75573 lm	95 lm/W	5700 K	>80	17

PROGETTAZIONE DI FATTIBILITÀ TECNICA ED ECONOMICA CONNESSA ALLA RIQUALIFICAZIONE E AL POTENZIAMENTO DEL PALASPORT DI VIA DELLE TAGLIATE MEDIANTE SOSTITUZIONE EDILIZIA

COMMITTENTE

Città di Lucca

COMUNE DI LUCCA
Via S. Giustina n. 32 (Palazzo Parensi) – 55100 Lucca

CUP: J68E23000100004
CIG: B19F98680D

Responsabile Unico del Procedimento: Ing. Antonella Giannini

STUDI DI PROGETTAZIONE

ATI PROJECT S.R.L.
Via G.B. Pioveti 12/14
56124 - Pisa
Tel.: +39 050576460

HELIOPOLIS 21 ARCHITECTS
Via Turati 35/b
56017 Avena Metato (PISA)
Tel.: +39 0508122027

SAMA SCAVI ARCHEOLOGICI
Via Gesperina 40
00178 ROMA
Tel.: +39 0692091221

3E INGEGNERIA
Via G. Volpe 50
56121 PISA
Tel.: +39 050444428

DOTT. AGRON. FABRIZIO BUTTÈ
Viale S.Anna 19
28922 Verbania (VCO)
Tel.: +39 0323922604

GLI ELABORATI DI PERITI ARCHITETTONICI SONO CHI LI DISEGNA INTERAMENTE. I QUELLI STRUTTURALI ED IMPIANTISTICI, EVENTUALI DISCREPANZE PRESENTI TRA GLI ELABORATI DELLE VARIE DISCIPLINE DEVONO ESSERE COMUNICATE TEMPESTIVAMENTE AI PROGETTISTI.

DATI DI PROGETTO

DATA	N° PROGETTO	NOME PROGETTO
06.11.2025	2706.24	PFP FTZ Di A Palasport Lucca (LU)

REVISIONI

N°	MOTIVAZIONE	DATA
00	Consegna PFTE	31.07.2025
01	Revisione PFTE	06.11.2025

ELABORATO

Copyright © by ATIprojectl

STATO DI PROGETTO

Pianta piano primo

Impianto di illuminazione - Arena principale

Codice Elaborato:

2706_F_A1_SP_IE06_T_02_P01-0_01_01

Scala:

1:100

2706	F	A1	SP	IE	06	T	02	P01	0	01	01
PROG.	AREA TECNICA	PROGETTO	SOTTOPROGETTO	DISCIPLINA	SIGLA	TIPOLOGIA	ELABORATO	LIVELLO	REVISIONE	ELABORATO	SUBALTERNO