




Rilievo reti Acque - GEAL - Scala: 1 : 1000

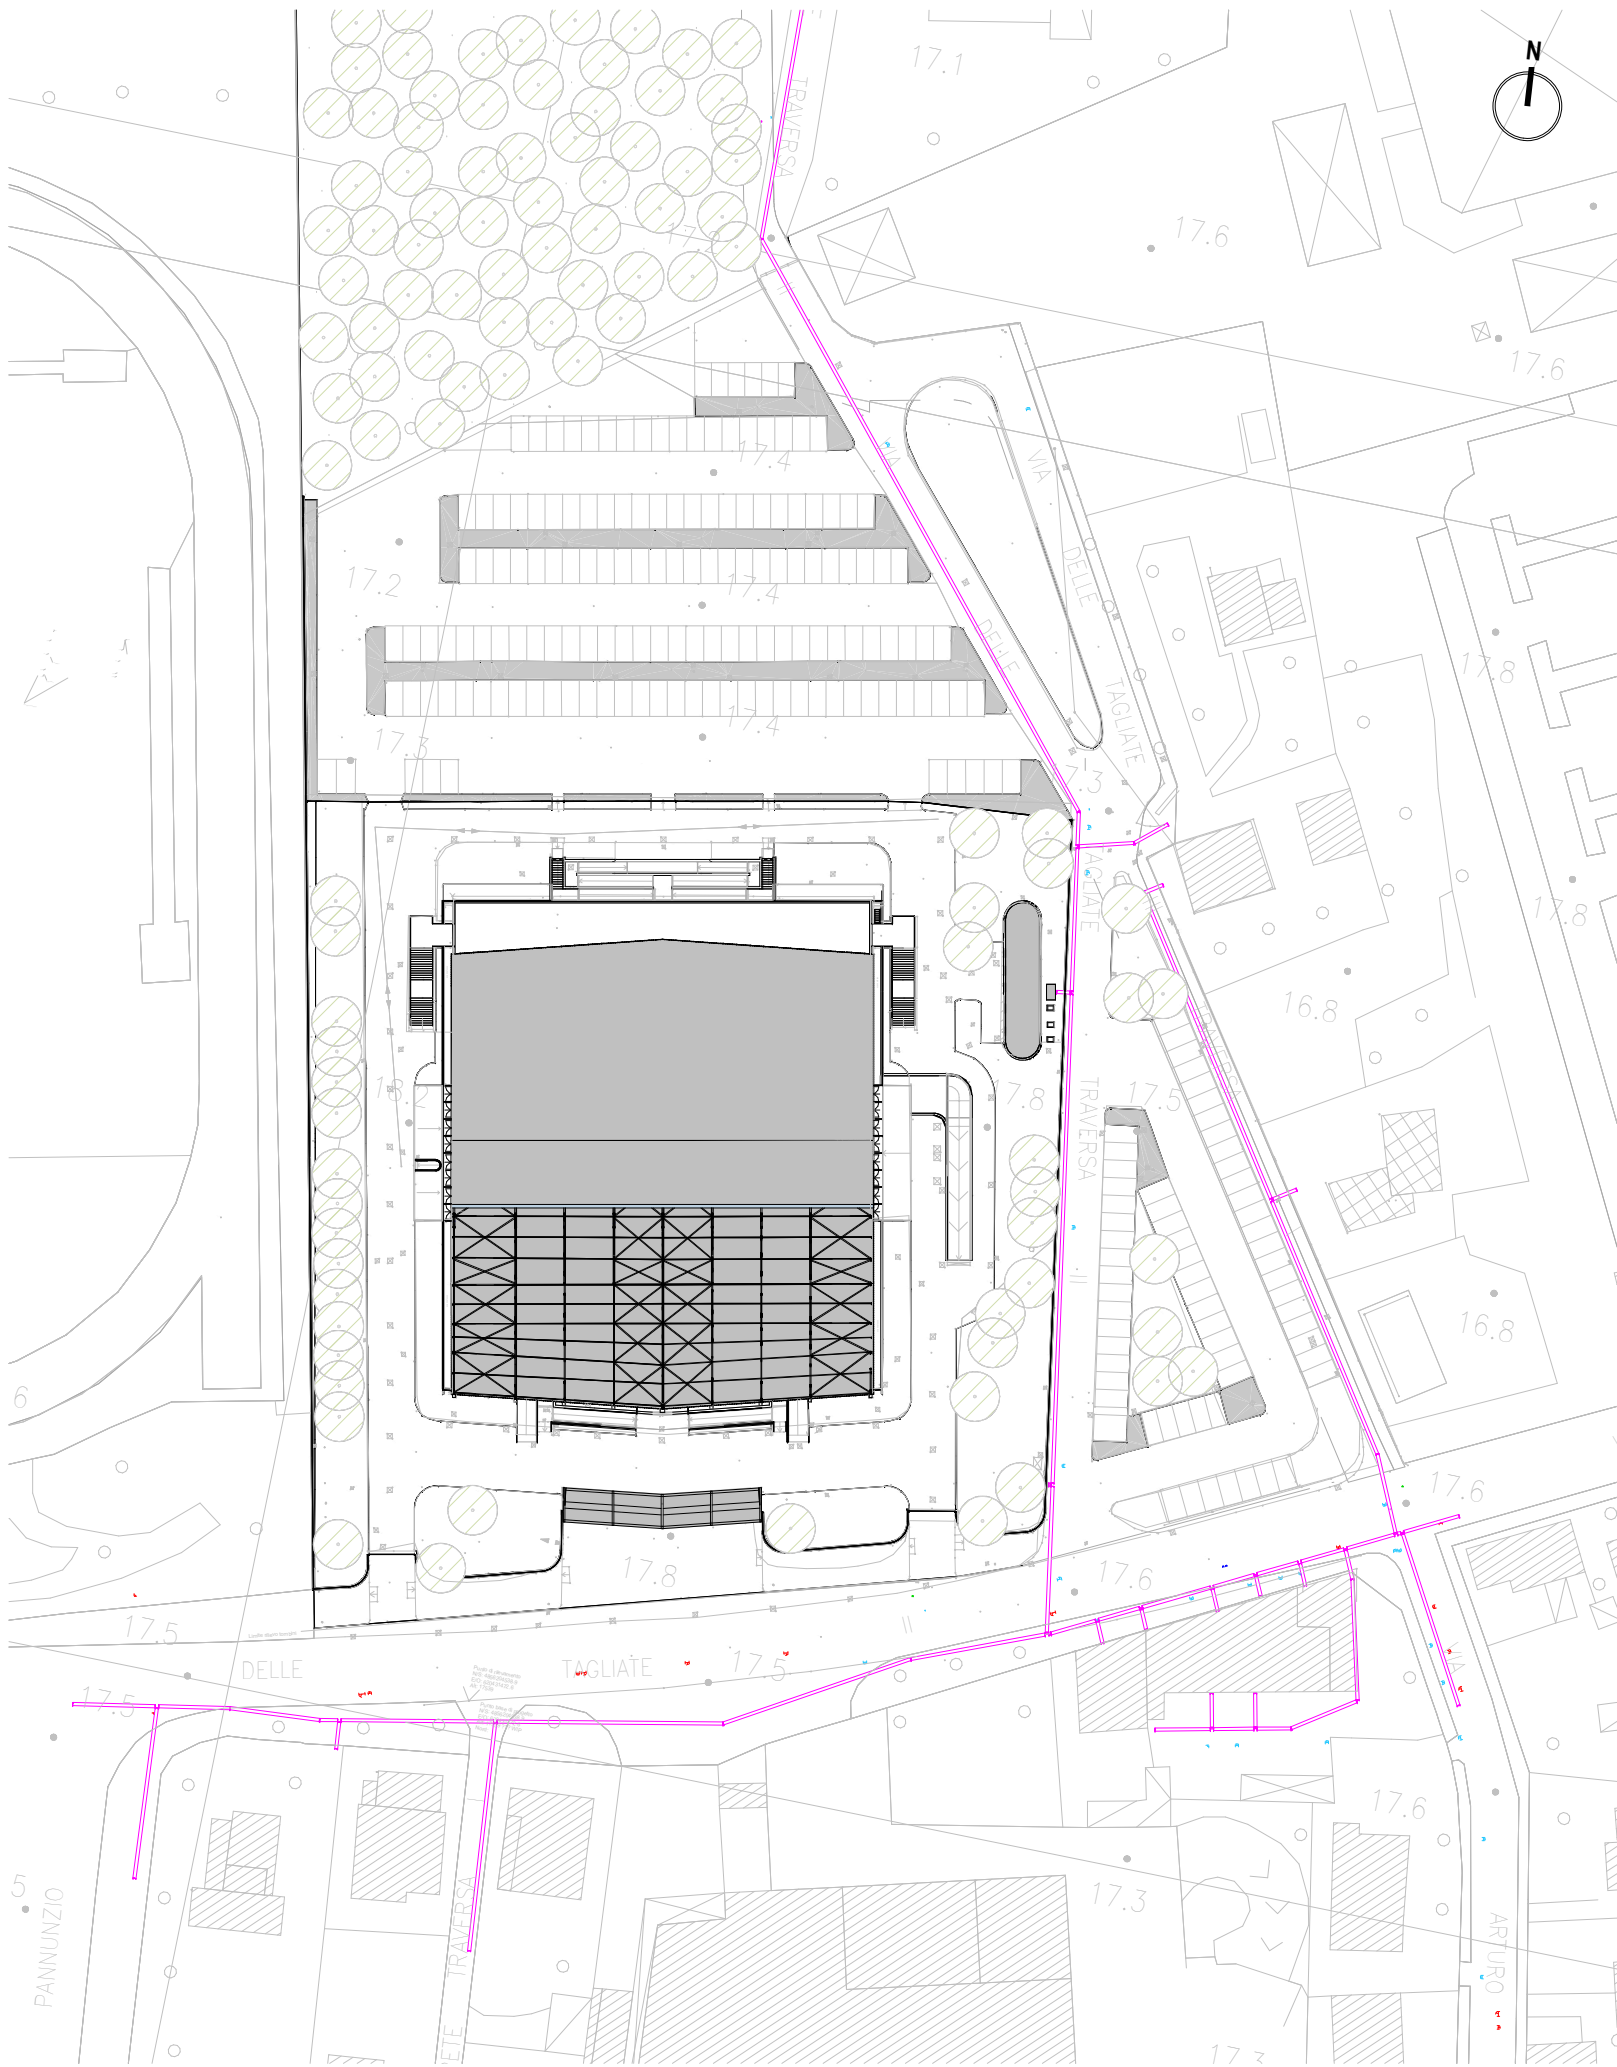


Rilievo reti Gas - GESAM - Scala: 1 : 1000

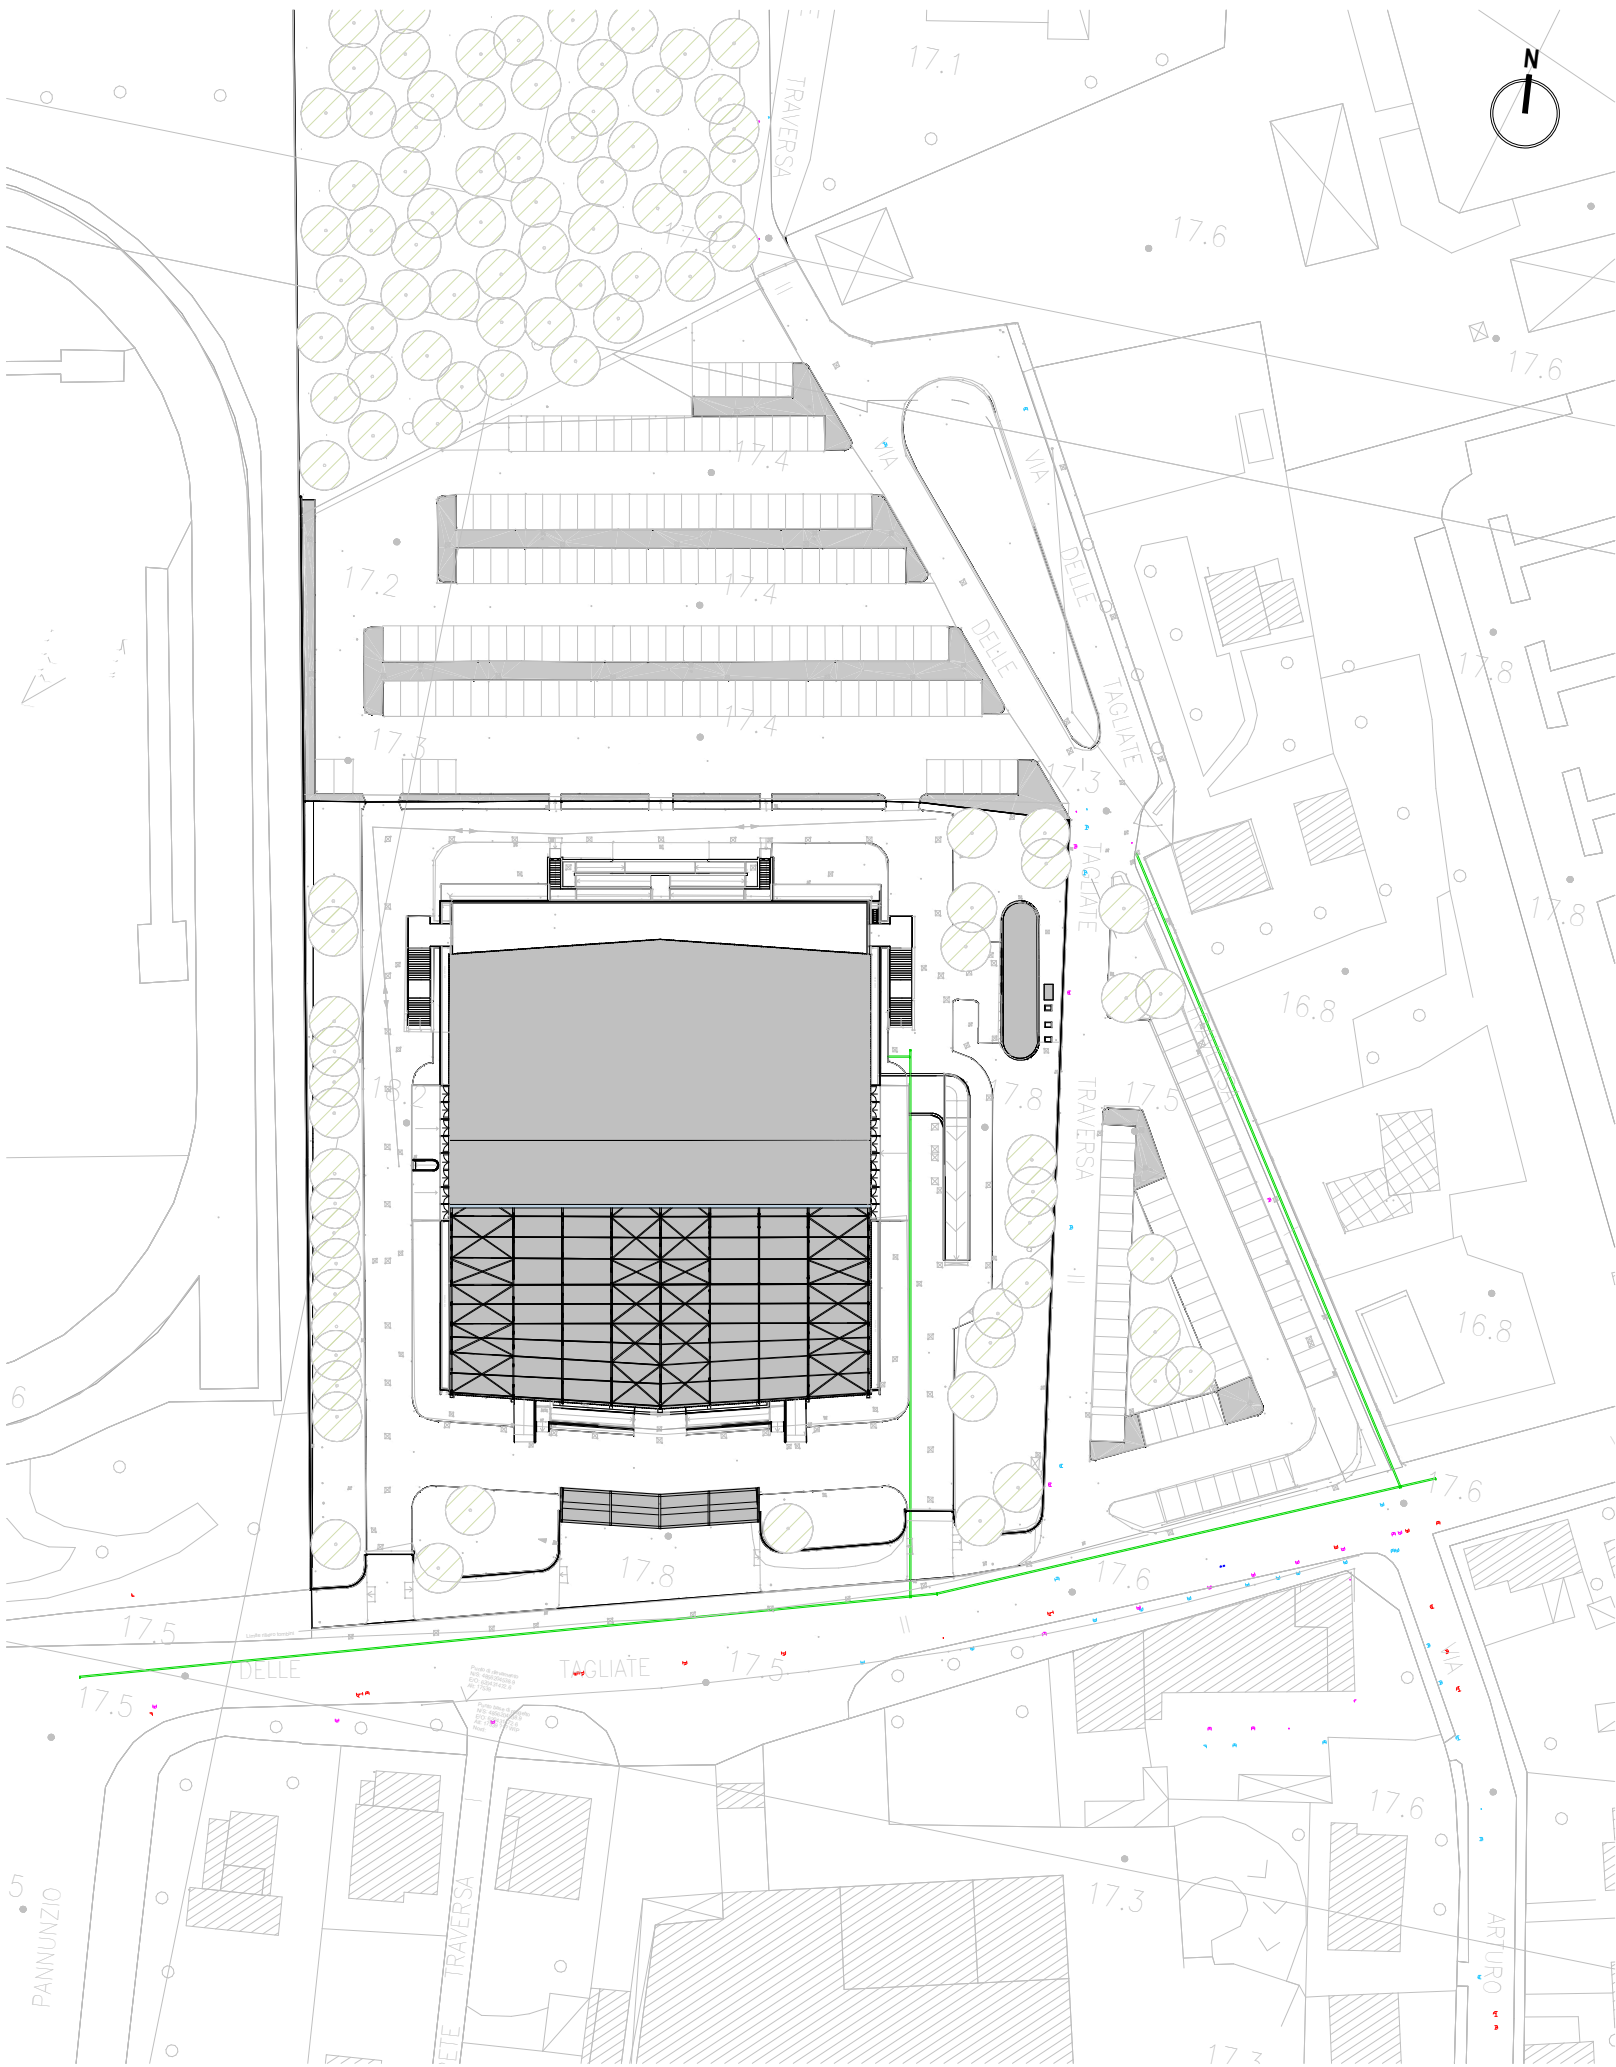


Rilievo reti Elettrico - telecom - Scala: 1 : 1000

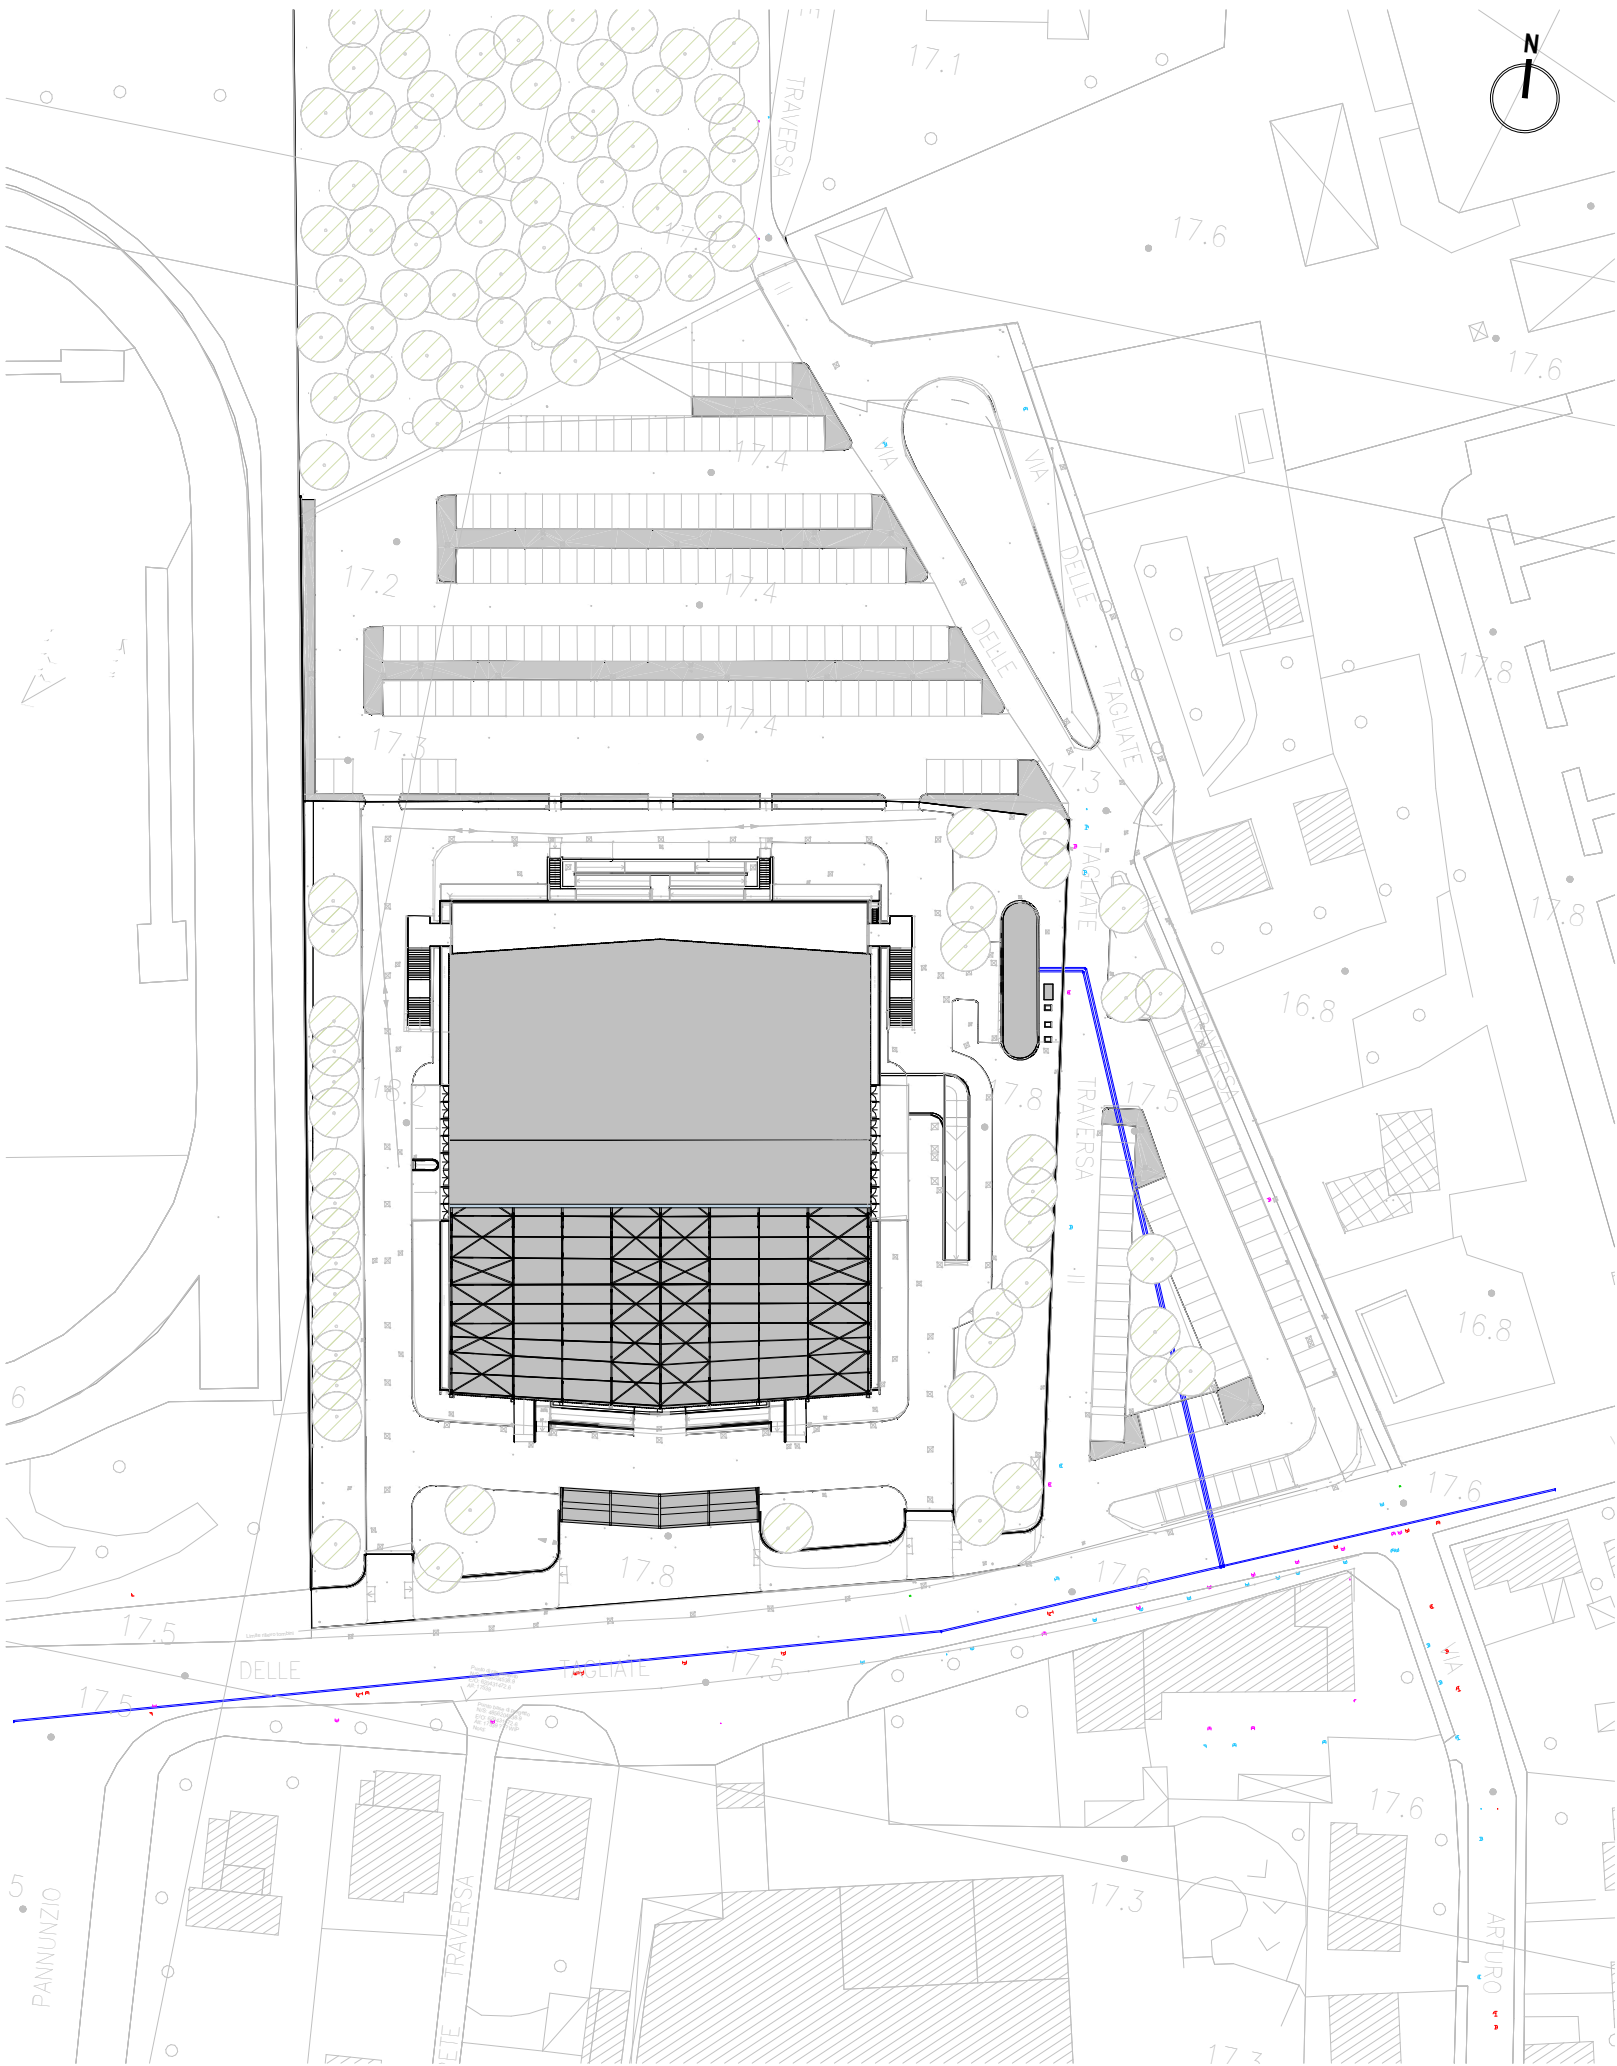


Rilievo reti Elettrico e distribuzione - Scala: 1 : 1000

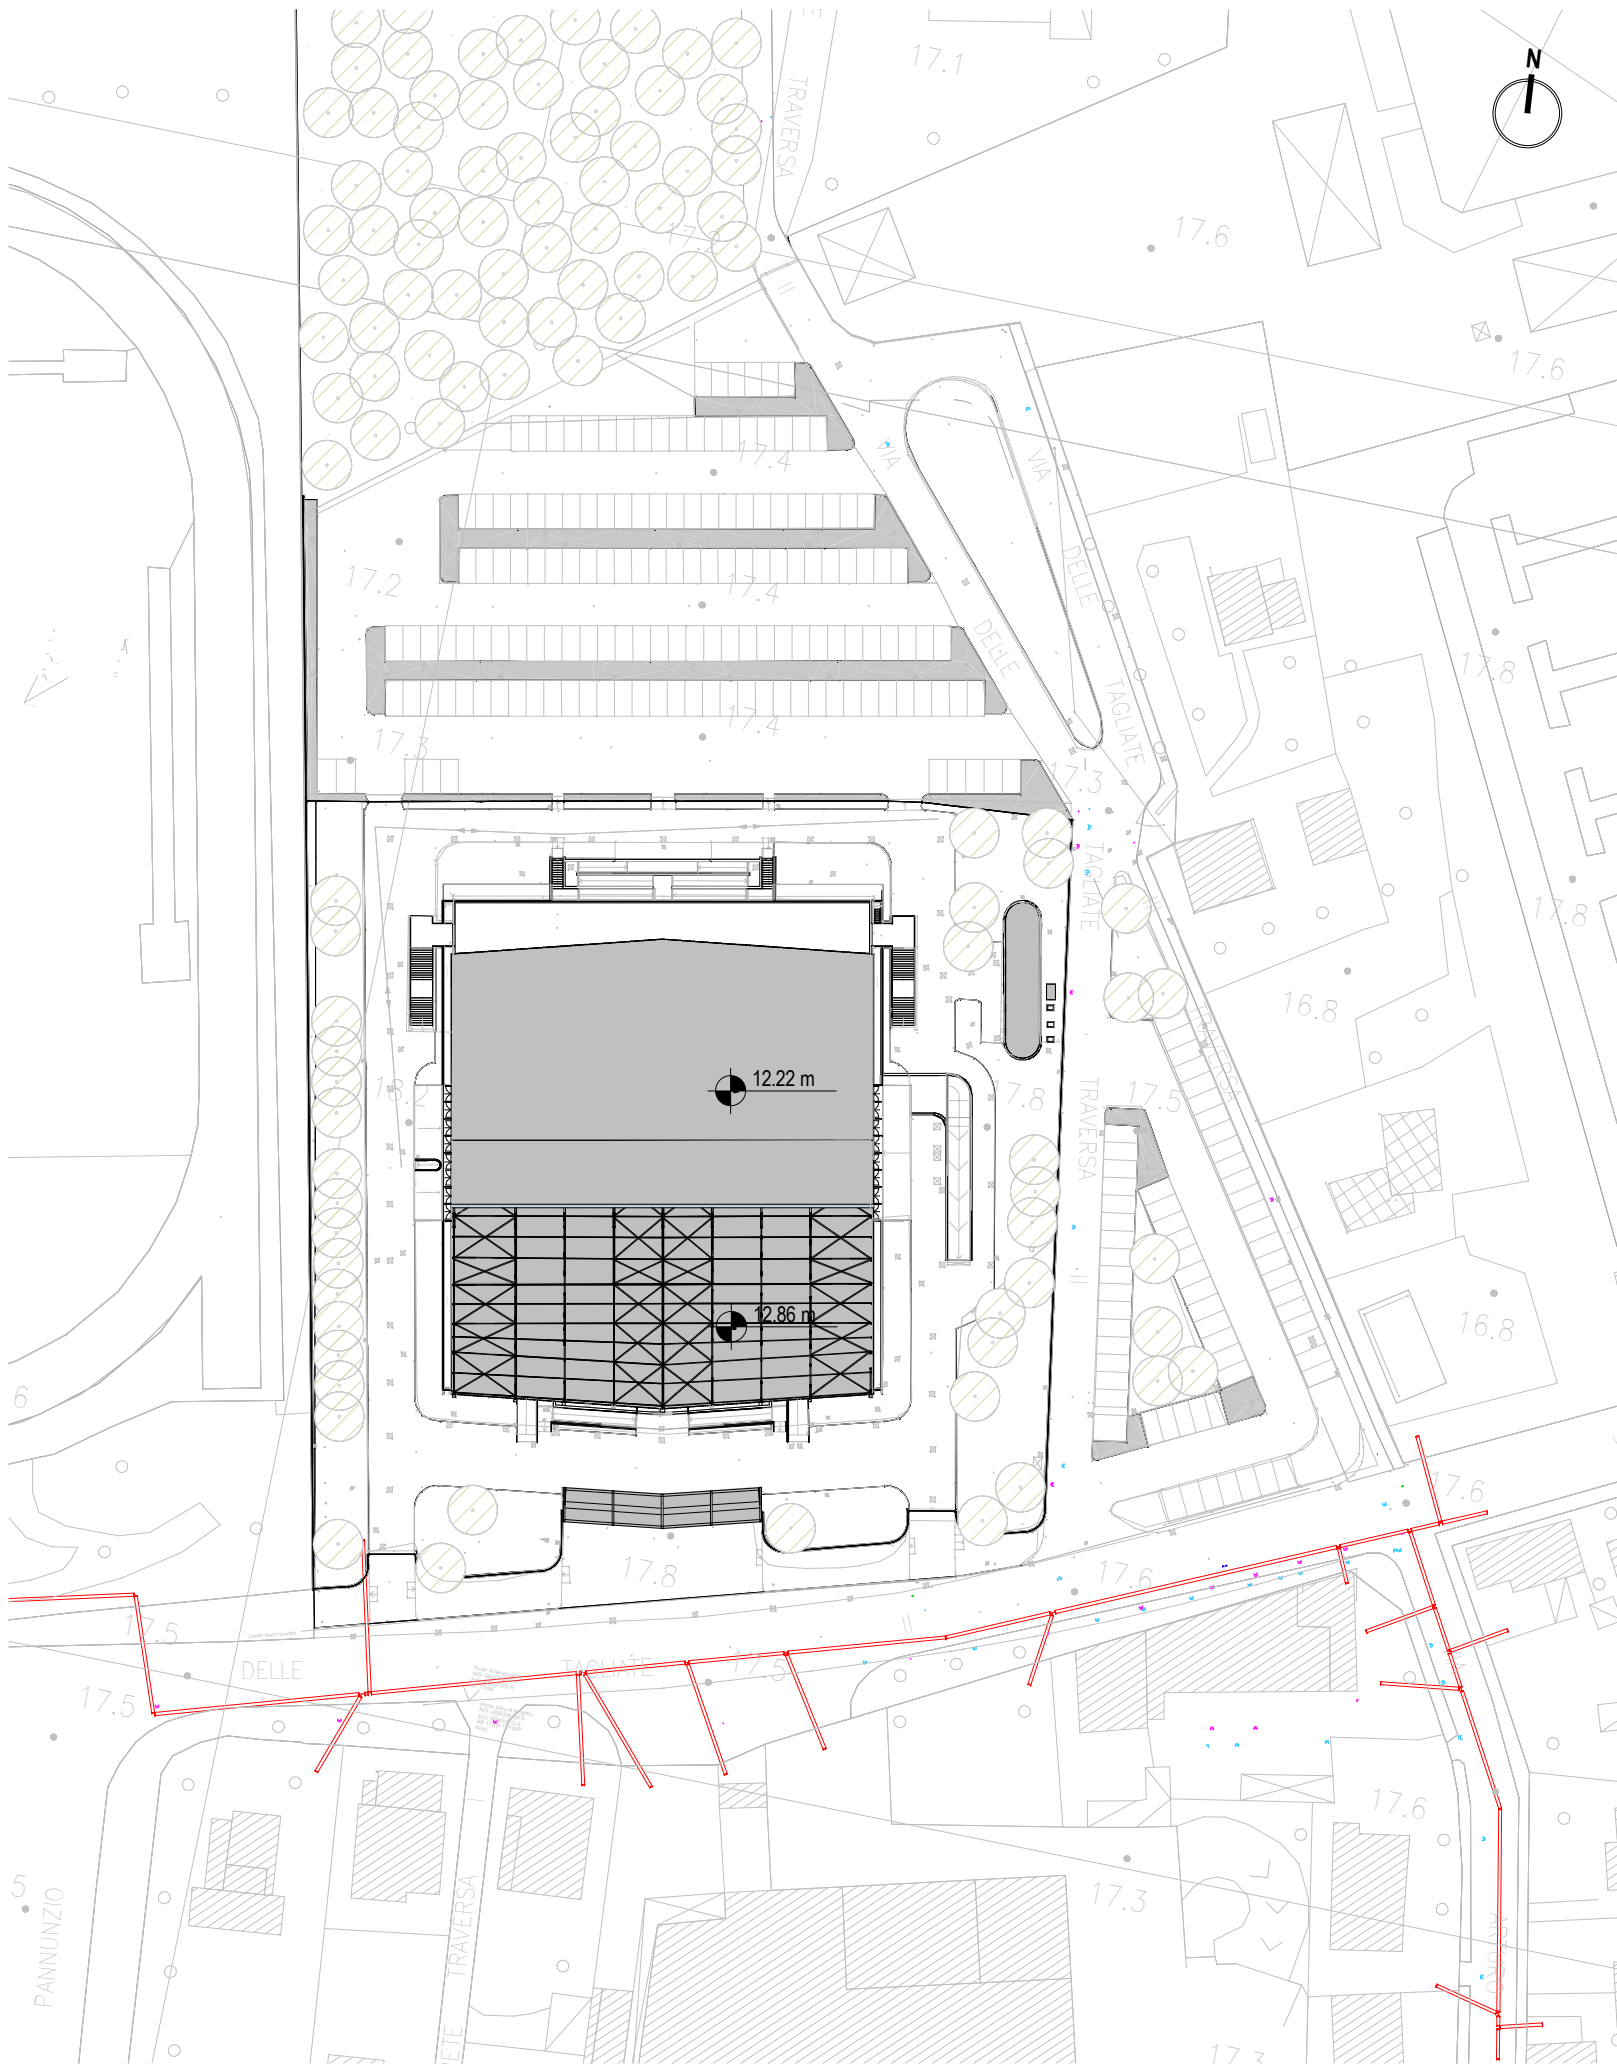

Rilievo reti Scarichi - GEAL - Scala: 1 : 1000

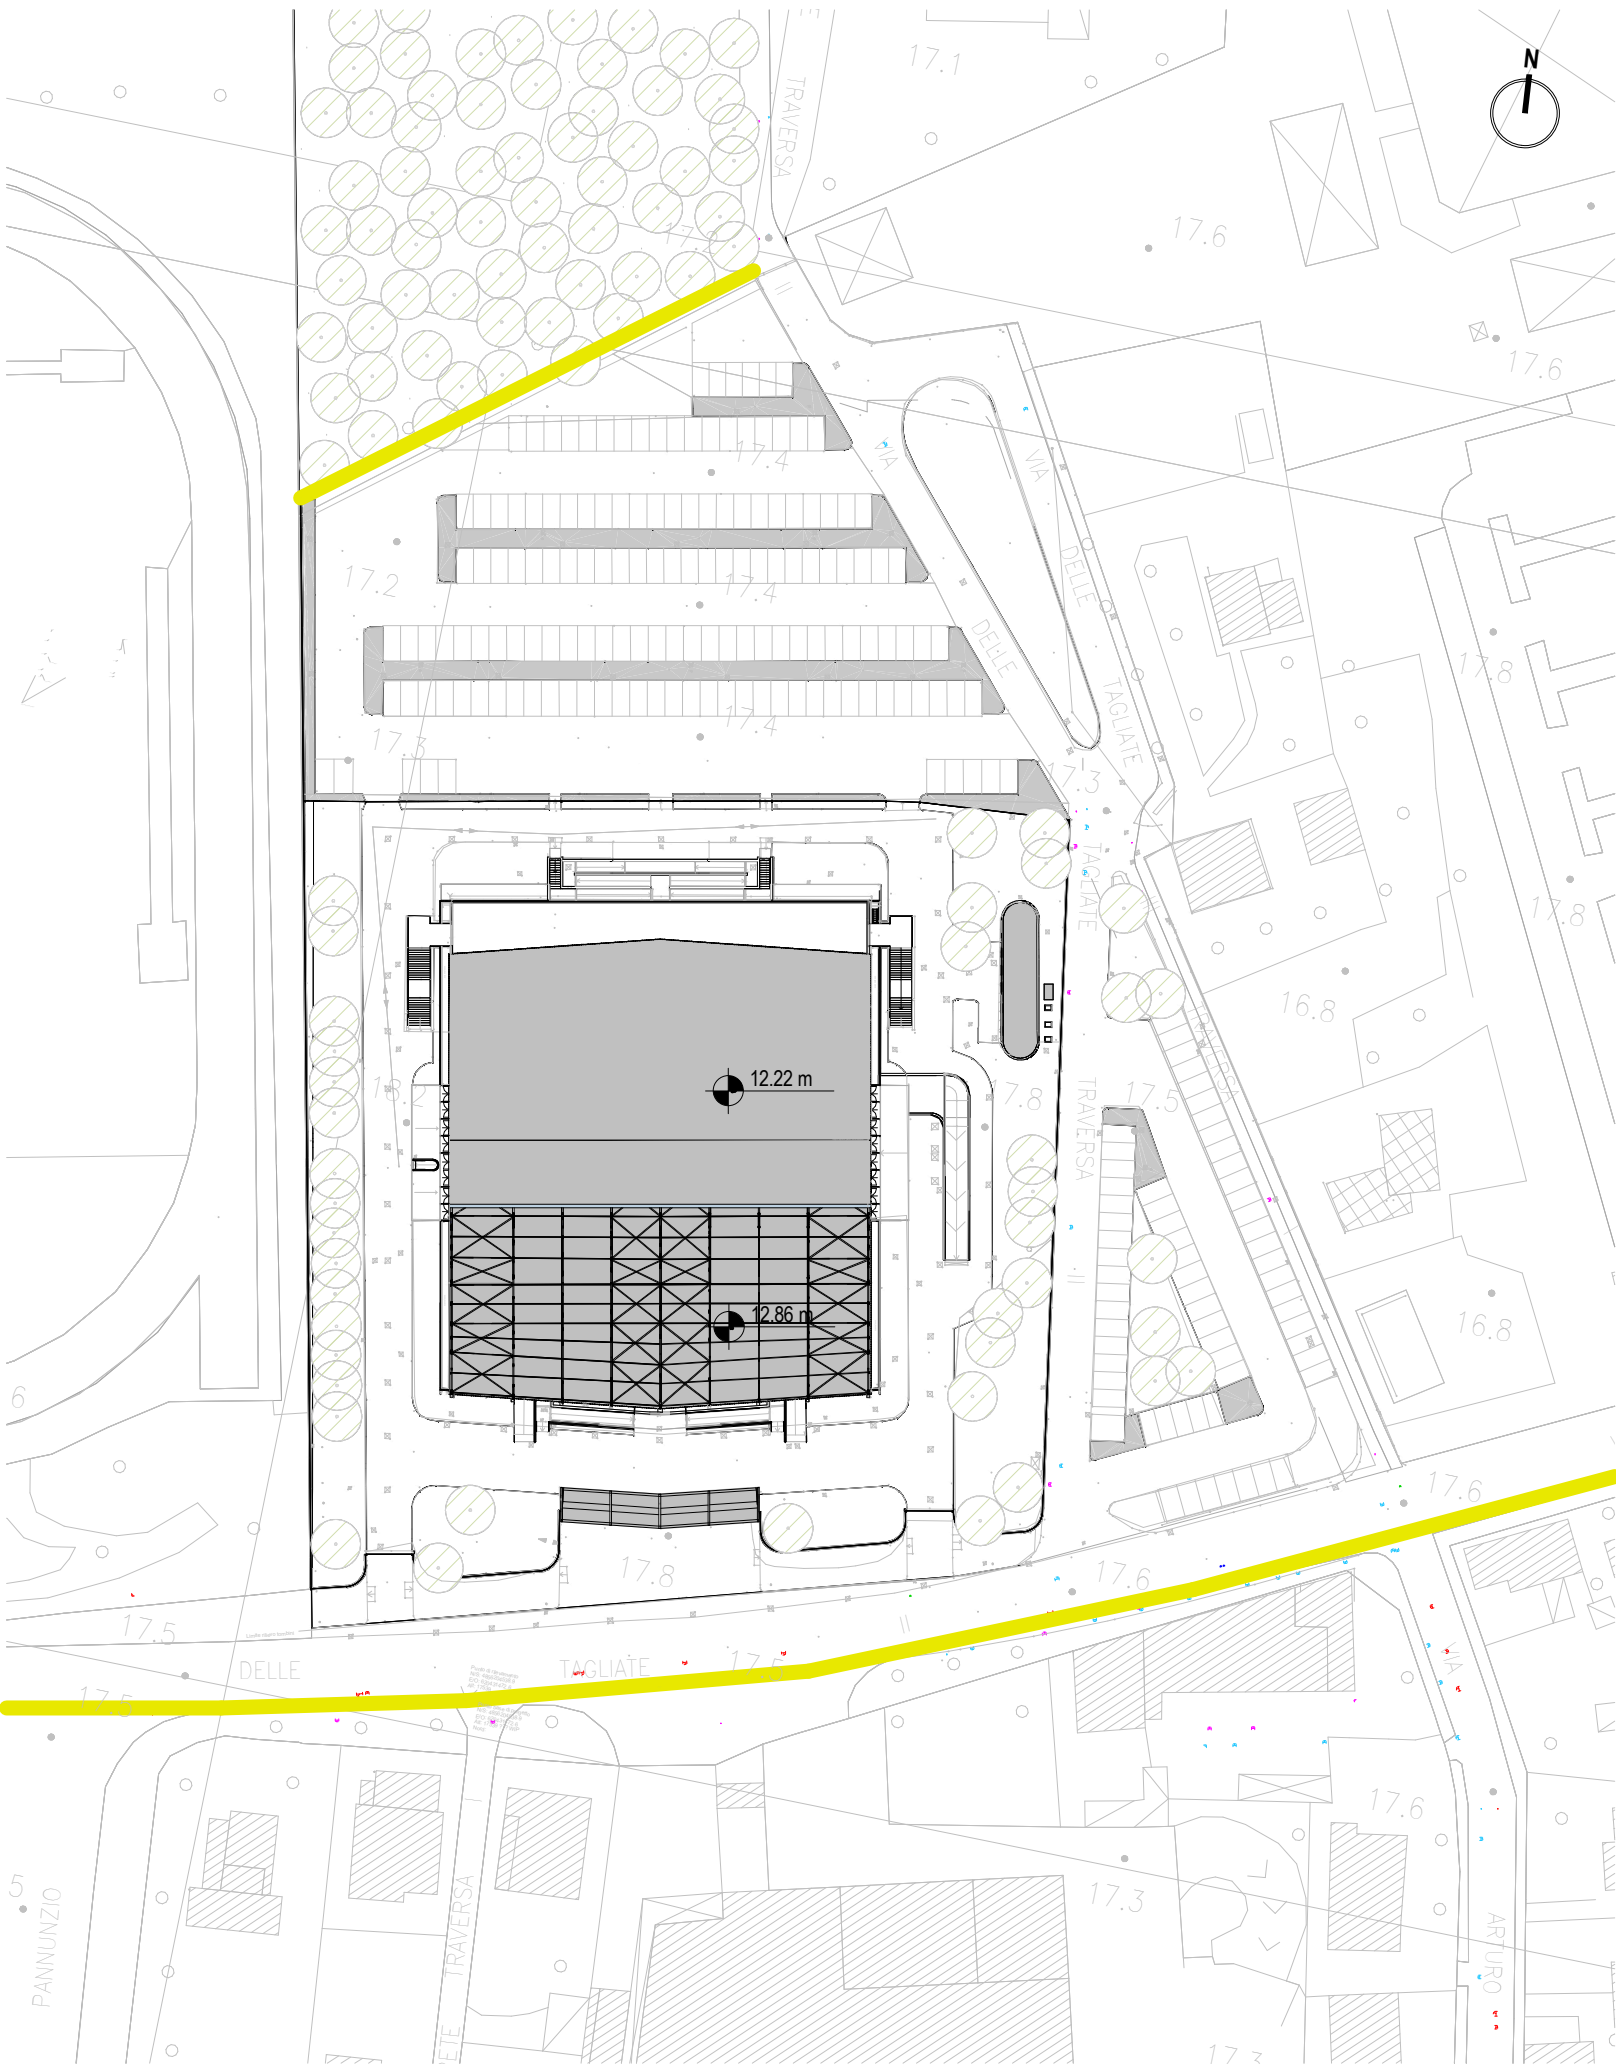

Rilievo rete idrica - Scala: 1 : 1000

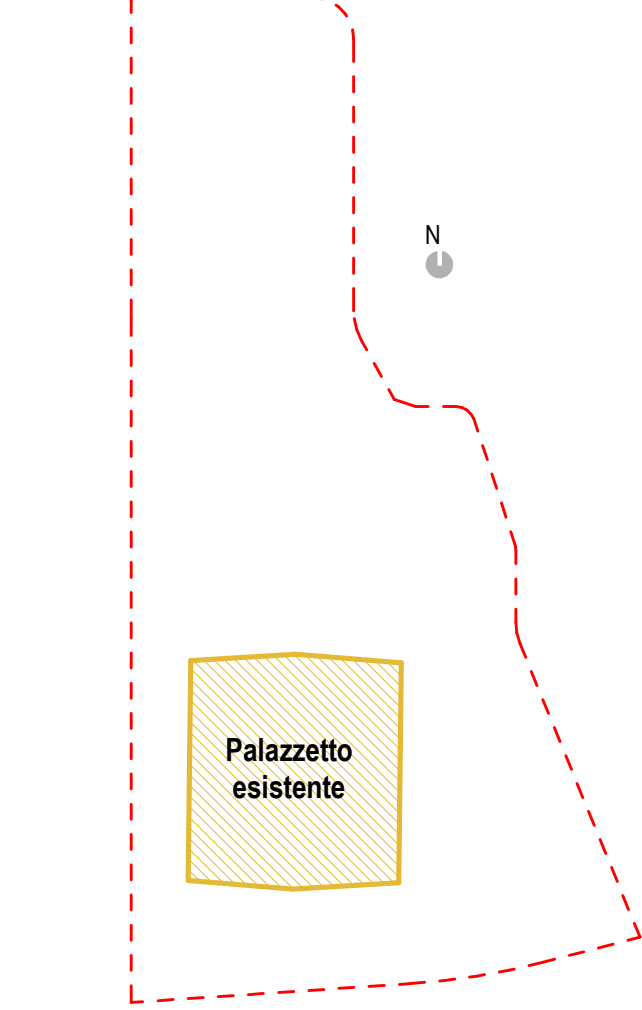

- Legenda**
- Confine lotto
 - Perimetro edificio esistente

- Legenda sottoservizi**
- Acque - GEAL
 - Gas - GESAM
 - Elettrico - telecom
 - Elettrico e distribuzione
 - Scarichi - GEAL
 - Rete idrica

*** Il presente elaborato grafico riporta il tracciamento dei sottoservizi pubblici individuati a seguito delle risposte trasmesse dai differenti gestori contattati. Il posizionamento è da intendersi come indicato, e deve essere verificato in campo preliminarmente a qualsiasi attività di scavo o indagine**

PROGETTAZIONE DI FATTIBILITÀ TECNICA ED ECONOMICA CONNESSA ALLA RIQUALIFICAZIONE E AL POTENZIAMENTO DEL PALASPORT DI VIA DELLE TAGLIATE MEDIANTE SOSTITUZIONE EDILIZIA

COMMITTENTE

**Città di Lucca**

Responsabile Unico del Procedimento: Ing. Antonella Giannini

STUDI DI PROGETTAZIONE

ATI | Project
CREATING A BETTER REALITY

H21
HELIOPOLIS 21 ARCHITECTS

SAMA
SCAVI ARCHEOLOGICI

3E
Ingegneria srl

ATI PROJECT S.R.L.
Via G.B. Picotti 12/14
56124 - Pisa
Tel.: +39 050578460

HELIOPOLIS 21 ARCHITECTS
Via Turati 35b
56017 Arena Metato (PISA)
Tel.: +39 050812007

SAMA SCAVI ARCHEOLOGICI
Via Gasparina 45
00118 ROMA
Tel.: +39 0692091221

3E INGEGNERIA
Via G. Volpe 92
56121 PISA
Tel.: +39 05044428

DOTT. AGRON. FABRIZIO BUTTÉ
Viale S. Anna 19
28922 Verbania (VCO)
Tel.: +39 0323502604

GLI ELABORATI DEFINITIVI ARCHITETTONICI SONO DA LEGGERSI UNITAMENTE A QUELLI STRUTTURALI ED IMPIANTISTICI. EVENTUALI DISCREPANZE PRESENTI TRA GLI ELABORATI DELLE VARIE DISCIPLINE DEVONO ESSERE COMUNICATE TEMPERAMENTAMENTE A PROGETTISTI.

DATA DI PROGETTO	N° PROGETTO	NOME PROGETTO
06.11.2025	2706-24	PPP FTE D-N Palasport Lucca (LJ)

REVISIONI	MOTIVAZIONE	DATA
00	Consegna PITE	19.07.2025
01	Conferenza dei Servizi	24.10.2025
02	Revisione PITE	06.11.2025

ELABORATO Copyright © by AT|project

STATO DI FATTO
Sottoservizi di area

Codice Elaborato: 2706_F_00_SF_GE27_T_01_000-0_01_02
Scala: 1:1000