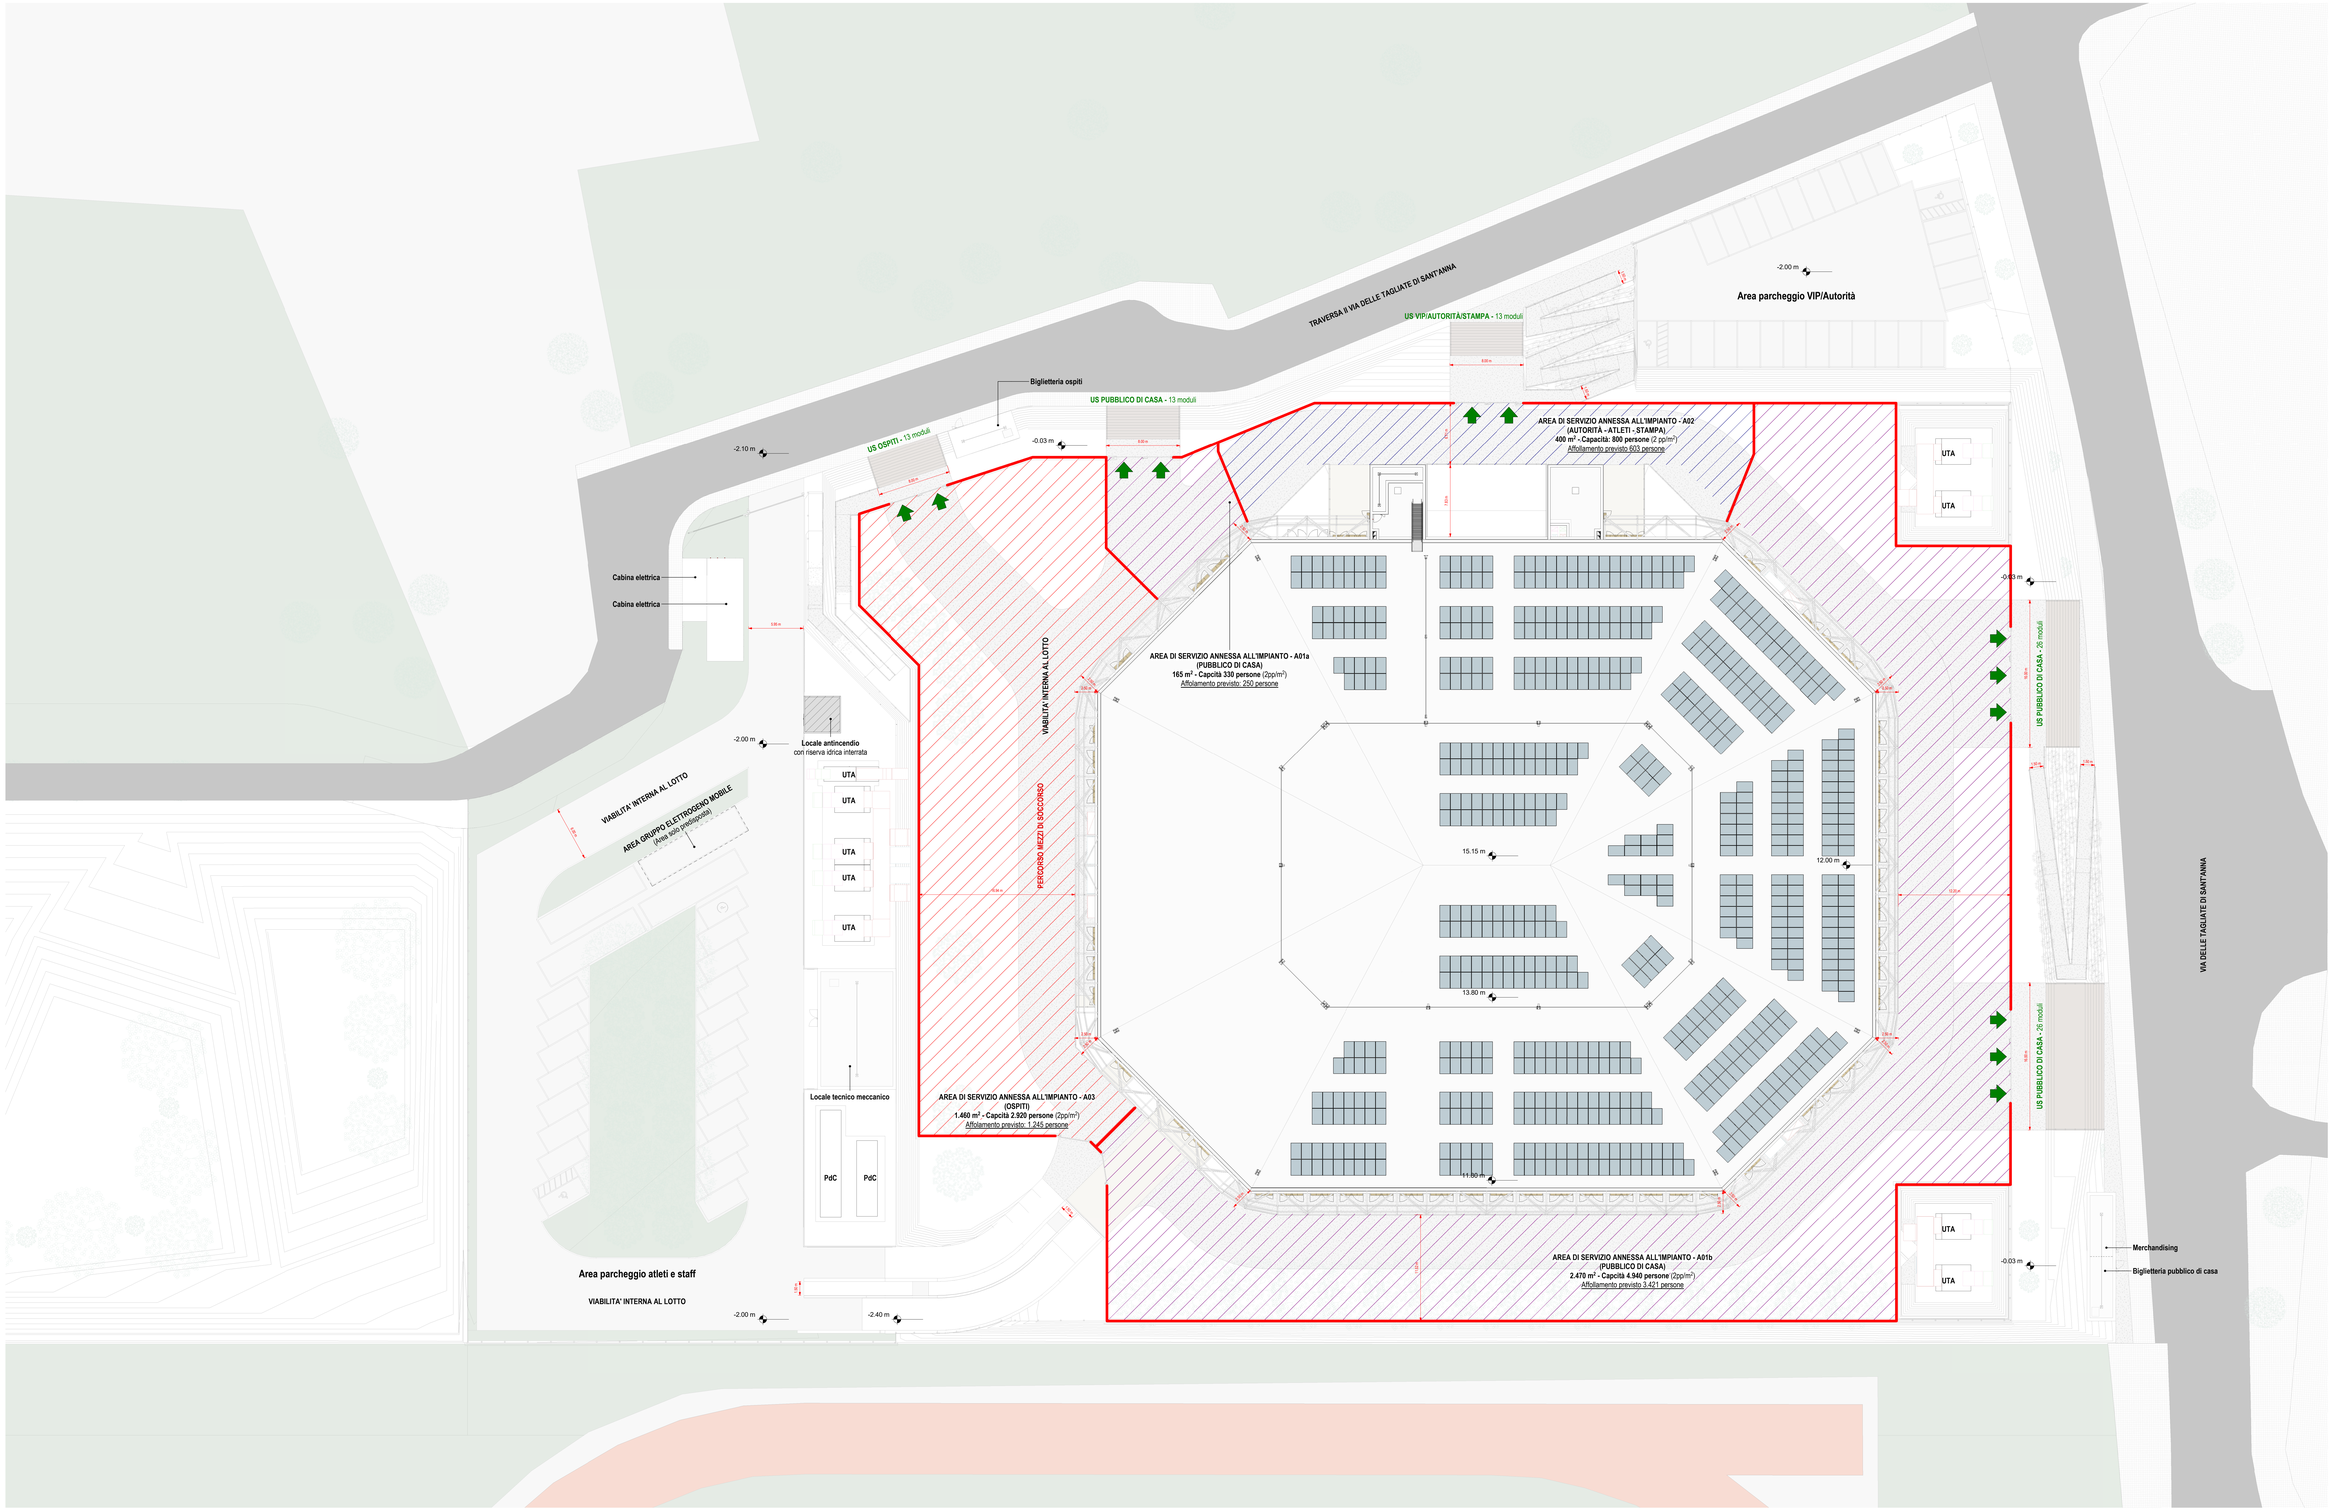

PROGETTAZIONE DI FATTIBILITÀ TECNICA ED ECONOMICA CONNESSA ALLA RIQUALIFICAZIONE E AL POTENZIAMENTO DEL PALASPORT DI VIA DELLE TAGLIATE MEDIANTE SOSTITUZIONE EDILIZIA

COMMITTENTE

Città di Lucca

COMUNE DI LUCCA
Via S. Giustina n. 32 (Palazzo Parensi) – 55100 Lucca

CUP: J68E23000100004
CIG: B19F98680D

Responsabile Unico del Procedimento: Ing. Eleonora Colonnata

STUDI DI PROGETTAZIONE

ATI PROJECT S.R.L.
Via G.B. Pontil 12/14
56124 - Pisa
Tel.: +39 050/578450

HELIOPOLIS 21 ARCHITECTS
Via Turati 35/b
56017 Aiana Ntrada (PISA)
Tel.: +39 050/812007

SAMA SCAVI ARCHEOLOGICI
Via Gaspatra 45
00118 ROMA
Tel.: +39 0850391221

3E INGEGNERIA
Via G. Volpe 92
56121 PISA
Tel.: +39 050444428

DOTT. ARCH. FABRIZIO BUTTÉ
Viale E. Avanzini 19
24122 Verona (VR)
Tel.: +39 0239262064

QUI ELABORATI DEFINITIVI ARCHITETTONICI SONO DA LEGGERSI UNITAMENTE A QUELLI STRUTTURALI ED IMPIANTISTICI. EVENTUALI DISCREPANZE PRESENTI TRA GLI ELABORATI DELLE VARIE DISCIPLINE DEVONO ESSERE CONCIALIATE TEMPESTIVAMENTE AI PROGETTISTI.

DATI DI PROGETTO

DATA	N° PROGETTO	NOME PROGETTO
06/11/2025	2706-24	PFP FTD D-N Palasport Lucca 2.0

REVISIONI

N°	MOTIVAZIONE	DATA
00	Consegna PFTE	31/01/2025
01	Conferenza di Servizi	24/10/2025
02	Revisione PFTE	06/11/2025

ELABORATO

Copyright © by ATIproject

Prevenzione Incendi

Aree di servizio annesse all'impianto e Uscite di emergenza

Codice Elaborato: **2706_F_00_SP_PI00_T_01_000-0_01_02**

Scala: **1:200**

2706	F	00	SP	PI	00	T	01	000	0	01	02
COMMESSA	AREA	LOTTO	FASE	DISCIPLINA	PROGRESSIVO	TIPO	NUMERO	SUB	FASE	REVISIONE	FOGLIO