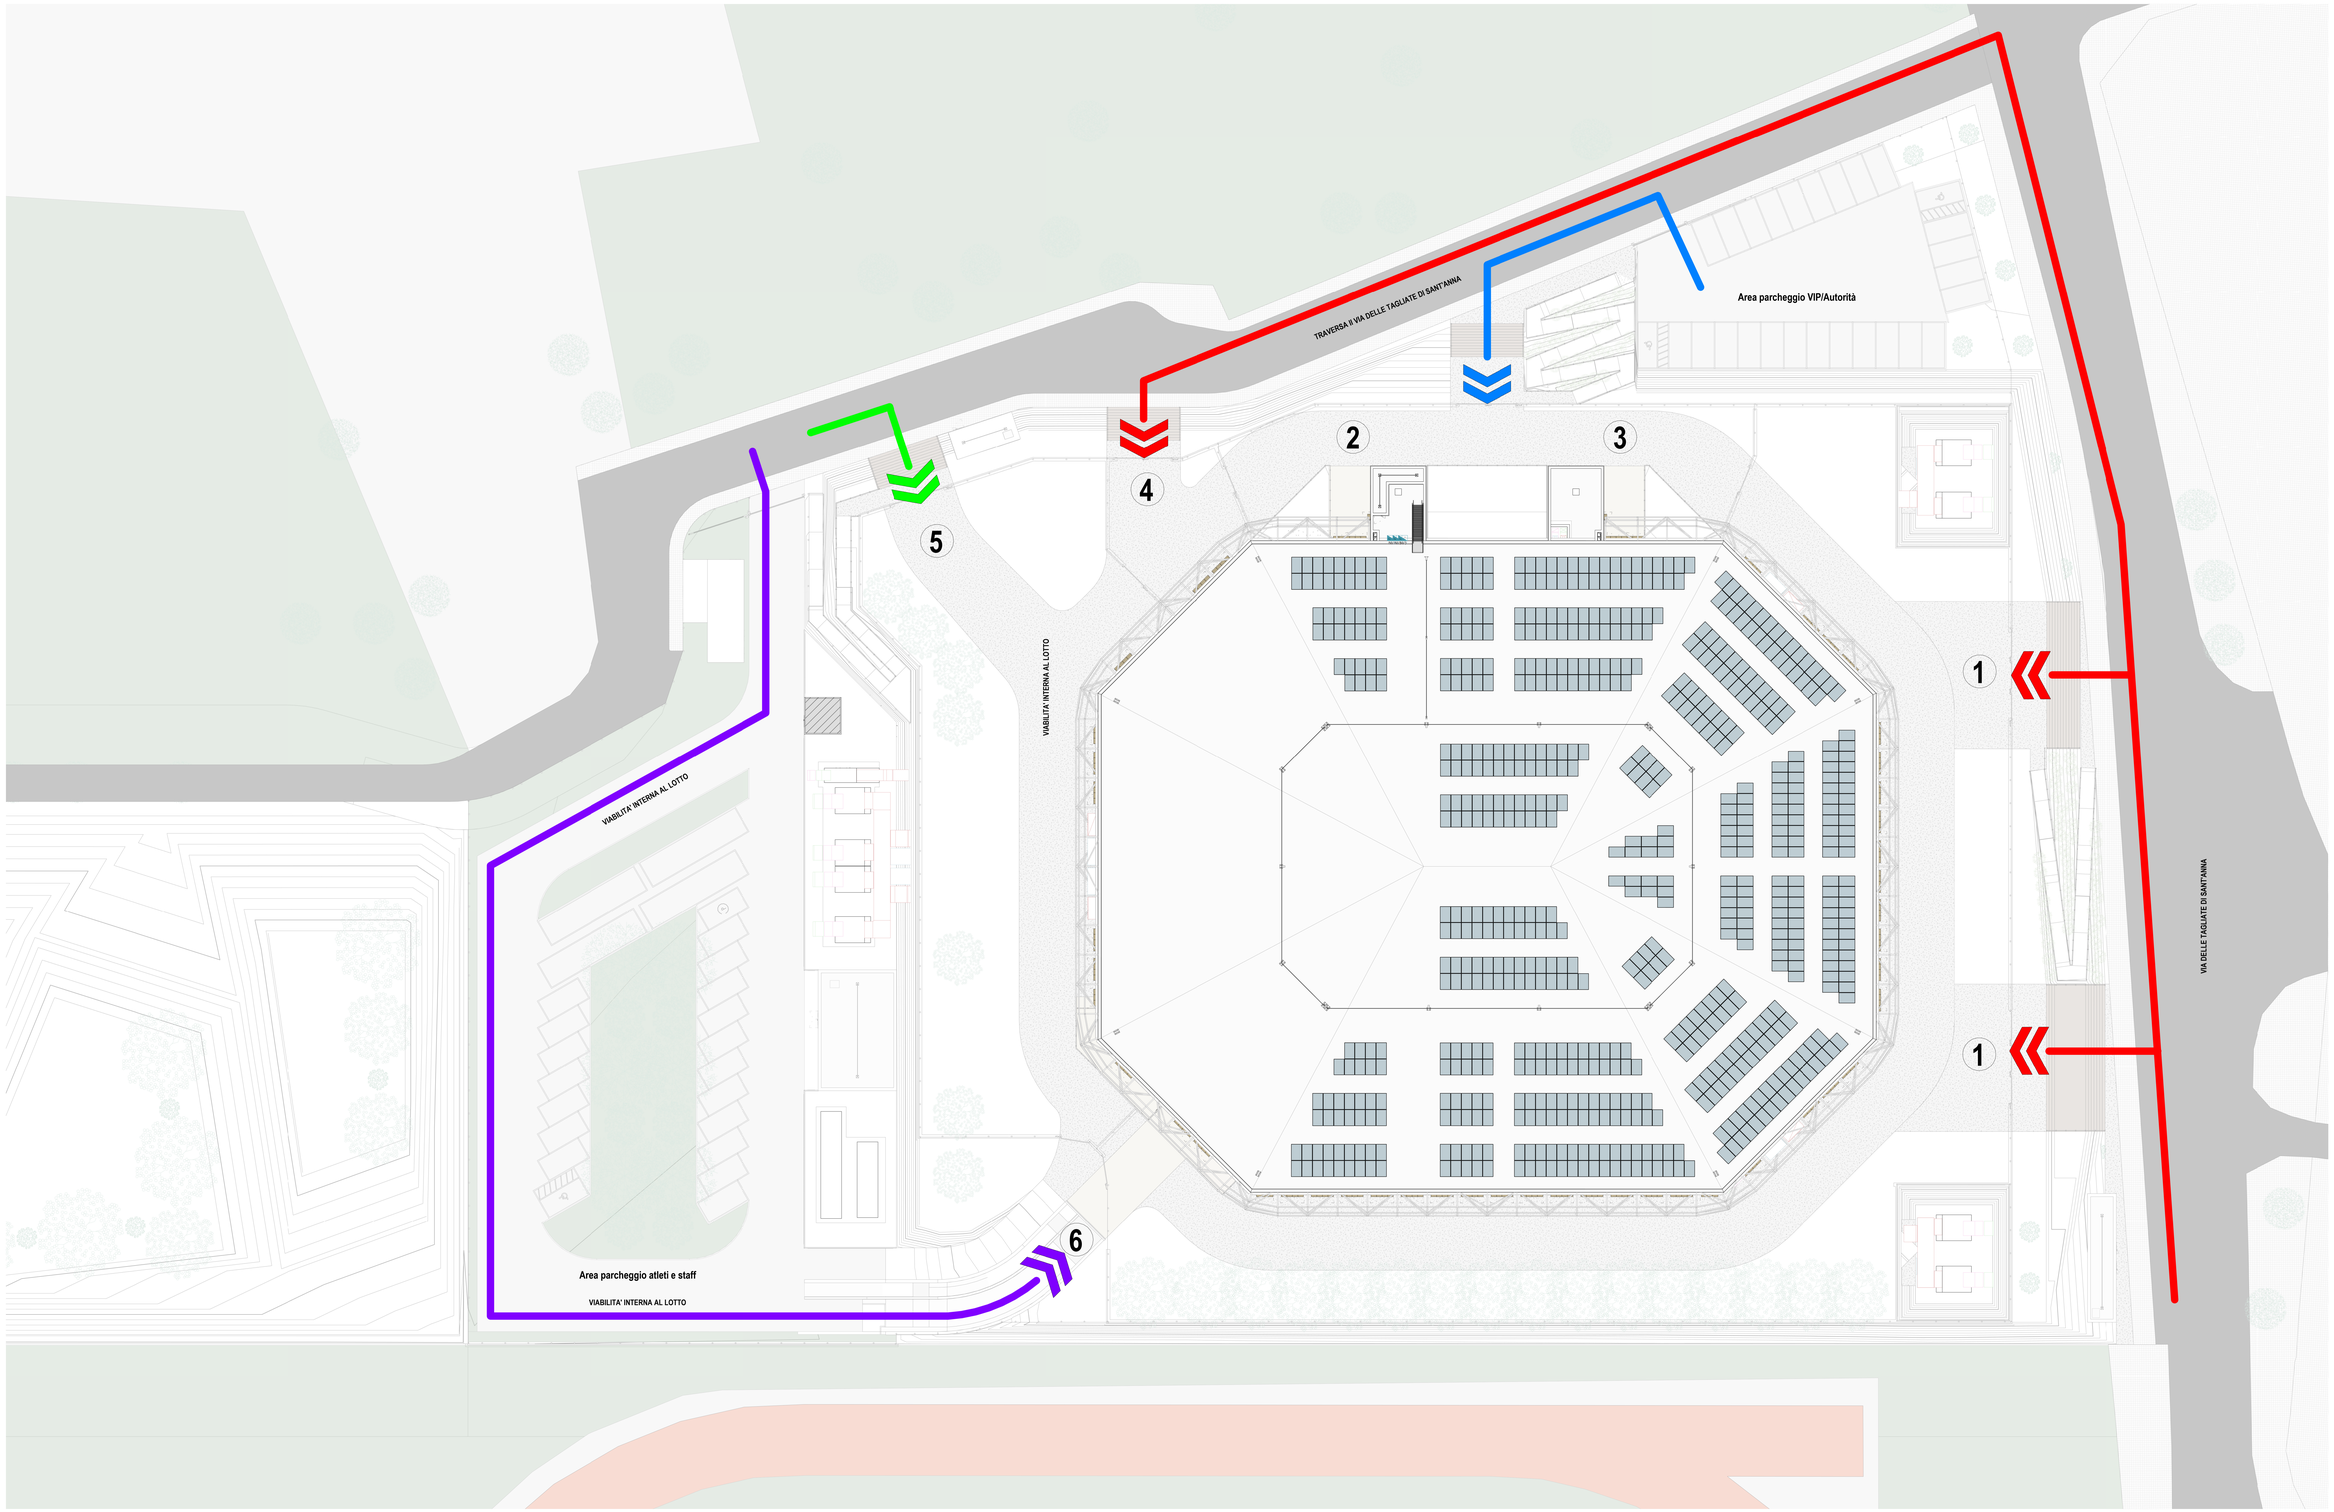

FLUSSI E ACCESSI ATLETI E STAFF

FLUSSI E ACCESSI PUBBLICO DI CASA

FLUSSI E ACCESSI PUBBLICO OSPITE

FLUSSI E ACCESSI AUTORITA' E STAMPA

Il sistema degli accessi garantirà una distribuzione funzionale e ordinata dei flussi in occasione degli eventi sportivi, distinguendo chiaramente le diverse tipologie di utenti.

- **Accesso 1**:
  collocato lungo Via delle Tagliate di Sant'Anna, dotato di biglietteria e di un locale dedicato al merchandising, sarà utilizzato dal "pubblico di casa" in occasione di eventi sportivi.

  Il dislivello di 2 m circa sarà colmato da un sistema di scalinate e da una rampa idonea all'utilizzo di utenti diversamente abili (pendenza 5%).

- **Accesso 2**:
  collocato lungo la traversa II di Via delle Tagliate di Sant'Anna, sarà destinato esclusivamente a VIP e Autorità. I predetti utenti avranno a disposizione un'area di parcheggio riservata e adiacente al corpo di fabbrica al fine di garantire un accesso diretto e protetto all'impianto sportivo.

  Il dislivello di 2 m circa sarà colmato da un sistema di scalinate e da una rampa idonea all'utilizzo di utenti diversamente abili (pendenza 5%).

- **Accesso 3**:
  collocato lungo la traversa II di Via delle Tagliate di Sant'Anna, sarà dedicato alla stampa e agli operatori dell'informazione, al fine di facilitare le operazioni di accreditamento e ingresso in zona riservata.

  Il dislivello di 2 m circa sarà colmato da un sistema di scalinate e da una rampa idonea all'utilizzo di utenti diversamente abili (pendenza 5%).

- **Accesso 4**:
  collocato lungo la traversa II di Via delle Tagliate di Sant'Anna, sarà dedicato ad una quota parte del pubblico di casa.

  Il dislivello di 2 m circa sarà colmato da un sistema di scalinate.

- **Accesso 5**:
  collocato lungo la traversa II di Via delle Tagliate di Sant'Anna, sarà dotato di biglietteria. In occasione di manifestazioni sportive, verrà utilizzato dagli "ospiti" al fine di separare i flussi.

- **Accesso 6**:
  sarà riservato all'ingresso degli atleti, dei giudici e degli ufficiali di gara; pertanto, l'accesso per i predetti utenti sarà diretto e indipendente rispetto alle altre utenze.

PROGETTAZIONE DI FATTIBILITÀ TECNICA ED ECONOMICA CONNESSA ALLA RIQUALIFICAZIONE E AL POTENZIAMENTO DEL PALASPORT DI VIA DELLE TAGLIATE MEDIANTE SOSTITUZIONE EDILIZIA

COMMITTENTE

Città di Lucca

COMUNE DI LUCCA
Via S. Gaetano n. 32 (Palazzo Parensi) – 55100 Lucca

CUP: J66E23000100004
CIG: B19F9B9BDD

Responsabile Unico del Procedimento: Ing. Eleonora Colonnata

STUDI DI PROGETTAZIONE

ATI Project
CREATING A BETTER REALITY

ATI PROJECT S.R.L.
Via G.B. Pirotti 12/14
56126 - Pisa
Tel. : +39 050/576460

HELIOPOLIS 21 ARCHITECTS
VIA TURATI 69
56017 Ospedaletto Marina Metello (PISA)
Tel. : +39 050/812007

SAMA SCAVI ARCHEOLOGICI
Via Gaspatina 45
00118 ROMA
Tel. : +39 085/2091221

3E INGEGNERIA
Via G. Volpe 92
56121 PISA
Tel. : +39 050/444428

DOTT. AGRON. FABRIZIO BUTTÈ
Viale S.Anna 19
28922 Verbania (VCO)
Tel. : +39 0323/502504

SI ELABORATI TECNICI ARCHITETTONICI SONO DA LEGGERSI INTEGRATI A QUELLI STRUTTURALI, ED IMPIANTISTICI. EVENTUALI DISCREPANZE PRESENTI TRA GLI ELABORATI DELLE VARIE DISCIPLINE DEVONO ESSERE CONCORDATE TEMPESTIVAMENTE IN PROGETTO.

DATI DI PROGETTO		
DATA	N° PROGETTO	NOME PROGETTO
06/11/2025	2706.04	PFP FTE 3-4c Palaparri Lucca 2.0

REVISIONI

	MOTIVAZIONE	DATA
00	Consegna PFTE	24/10/2025
01	Conferenza di Servizi	24/10/2025
02	Revisione PFTE	06/11/2025

ELABORATO

Copyright © by ATIproject

Prevenzione Incendi

Accessi e flussi

Codice Elaborato:
2706_F_00_SP_PI00_T_01_000-0_01_02

Scala:
1:200

2706	F	00	SP	PI	00	T	01	000	0	01	02
CODICE COMMESSA	DISCIPLINA	FASE	CAPITOLO	SEZIONE	SOTTOSEZIONE	TIPOLOGIA	ELABORATO	SUBALTERNO	SUBALTERNO	REVISIONE	REVISIONE