




ASSONOMETRIA | ARENA PRINCIPALE

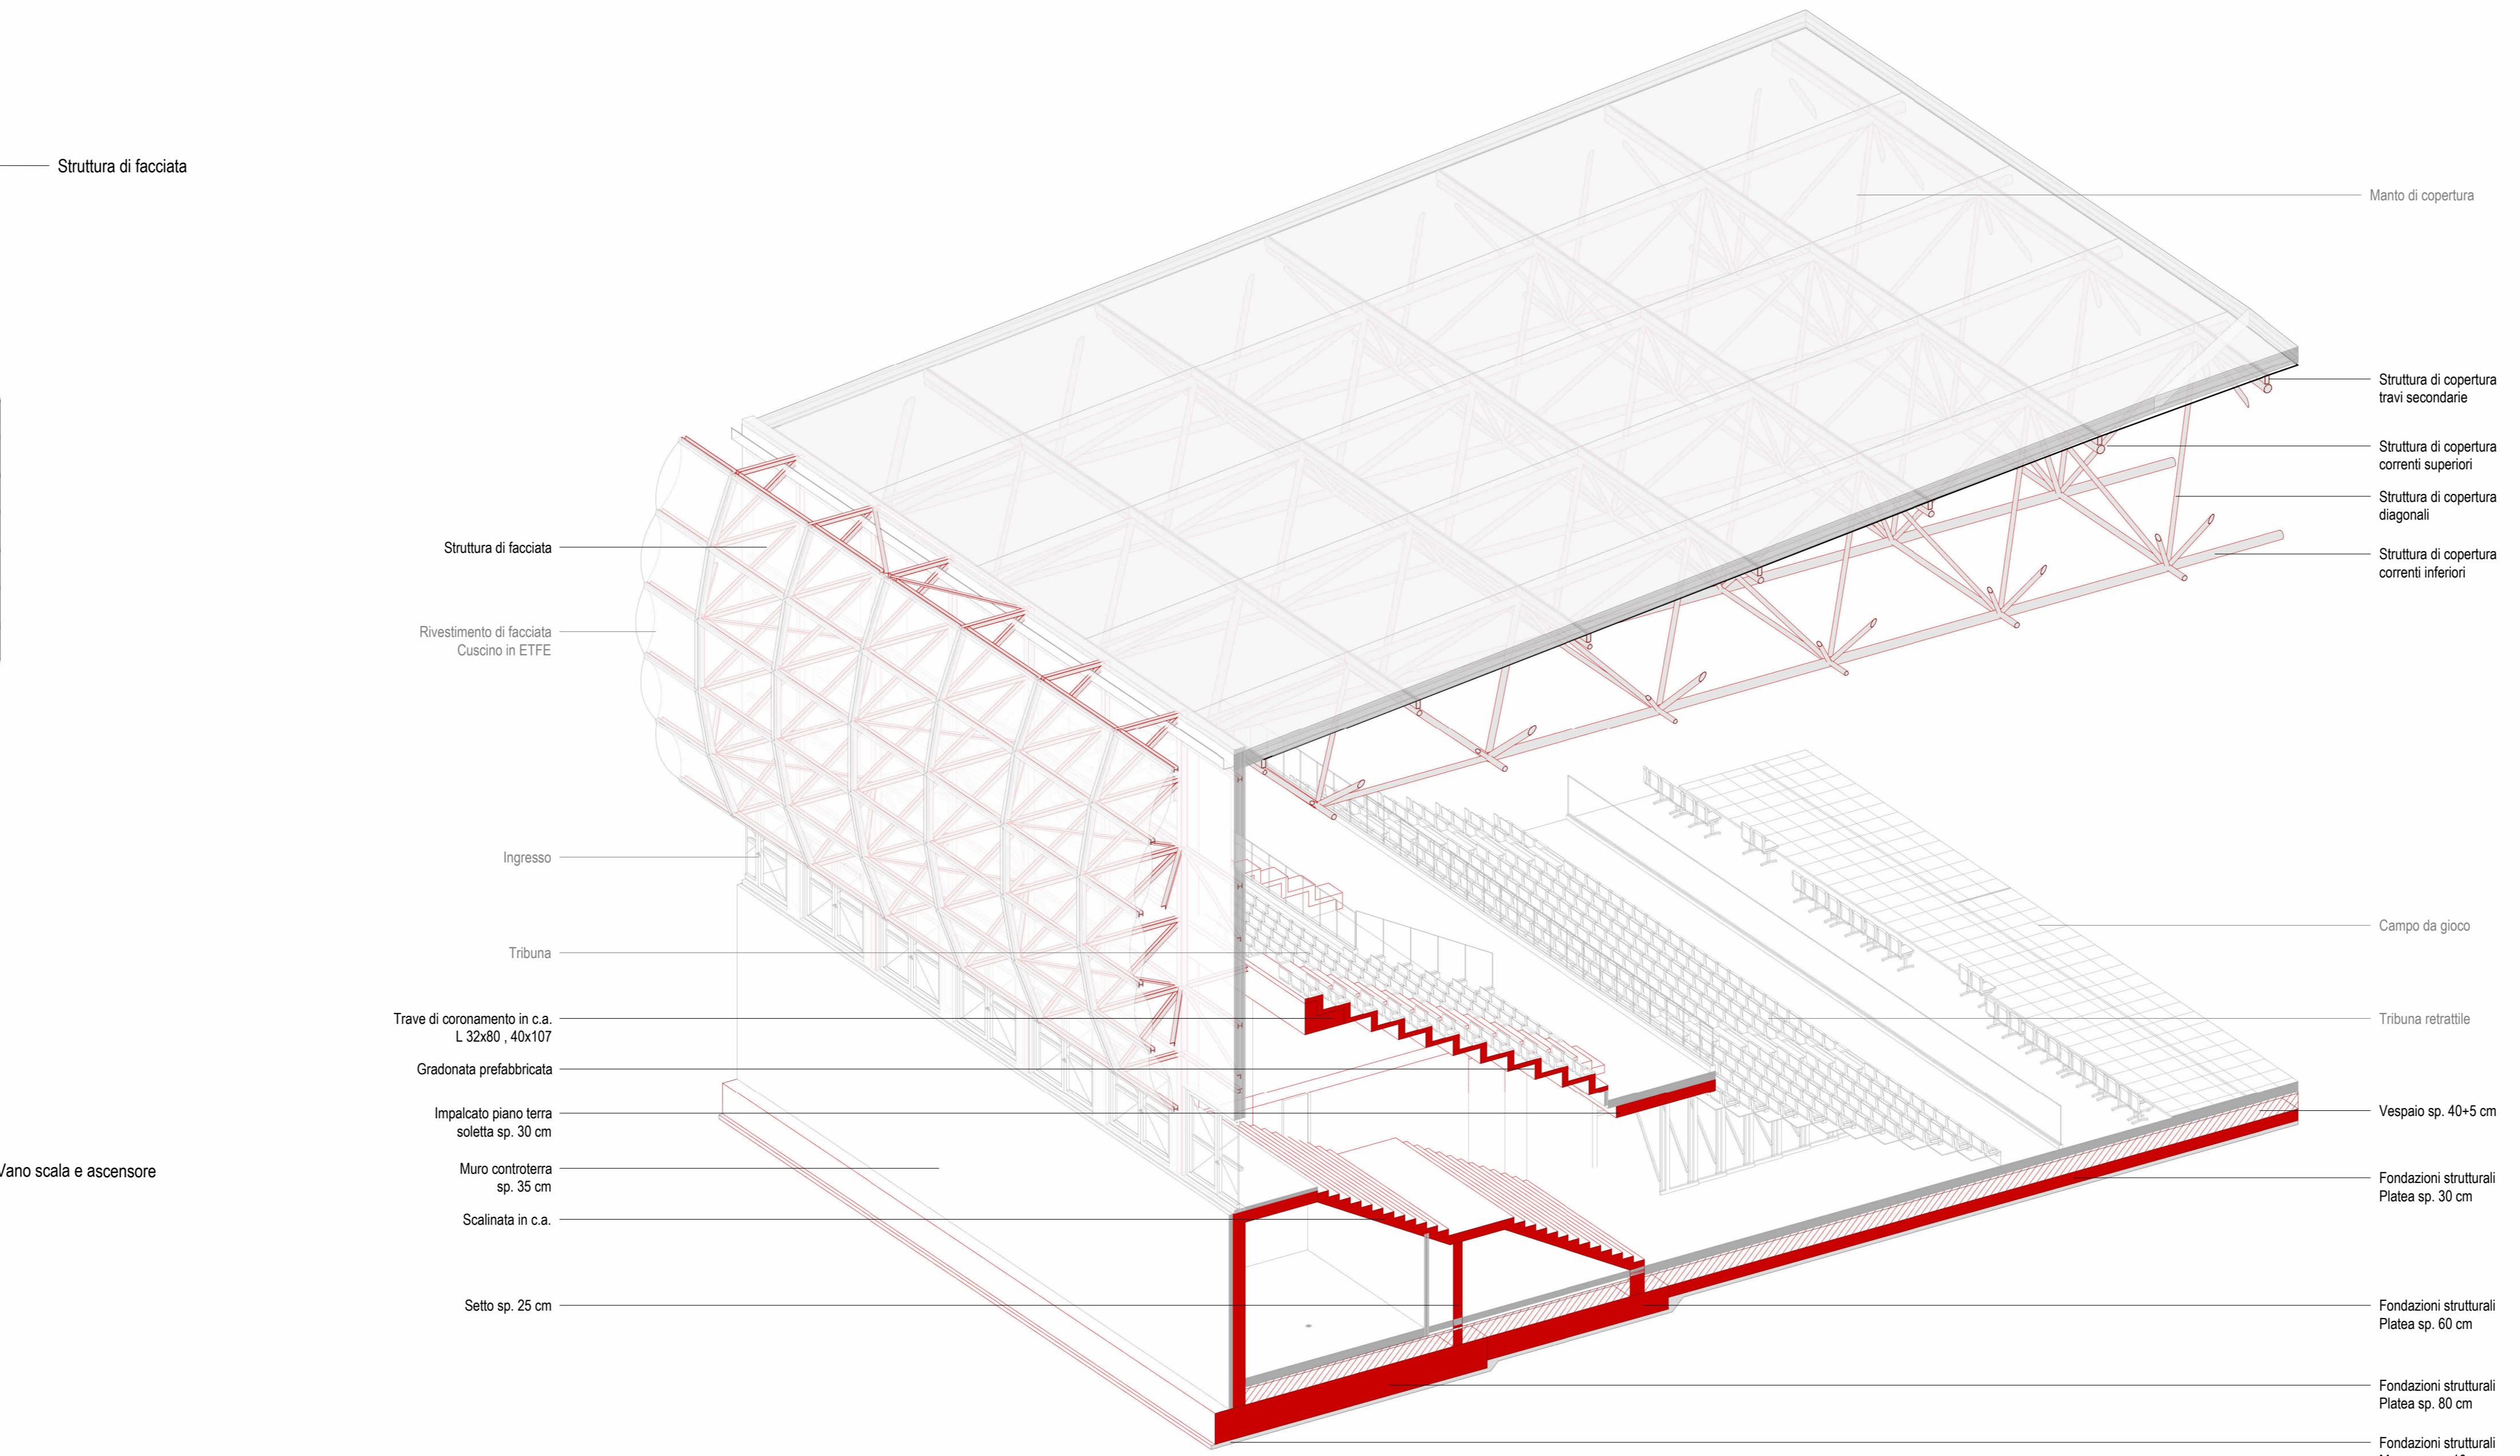





ASSONOMETRIA | ELEMENTI STRUTTURALI

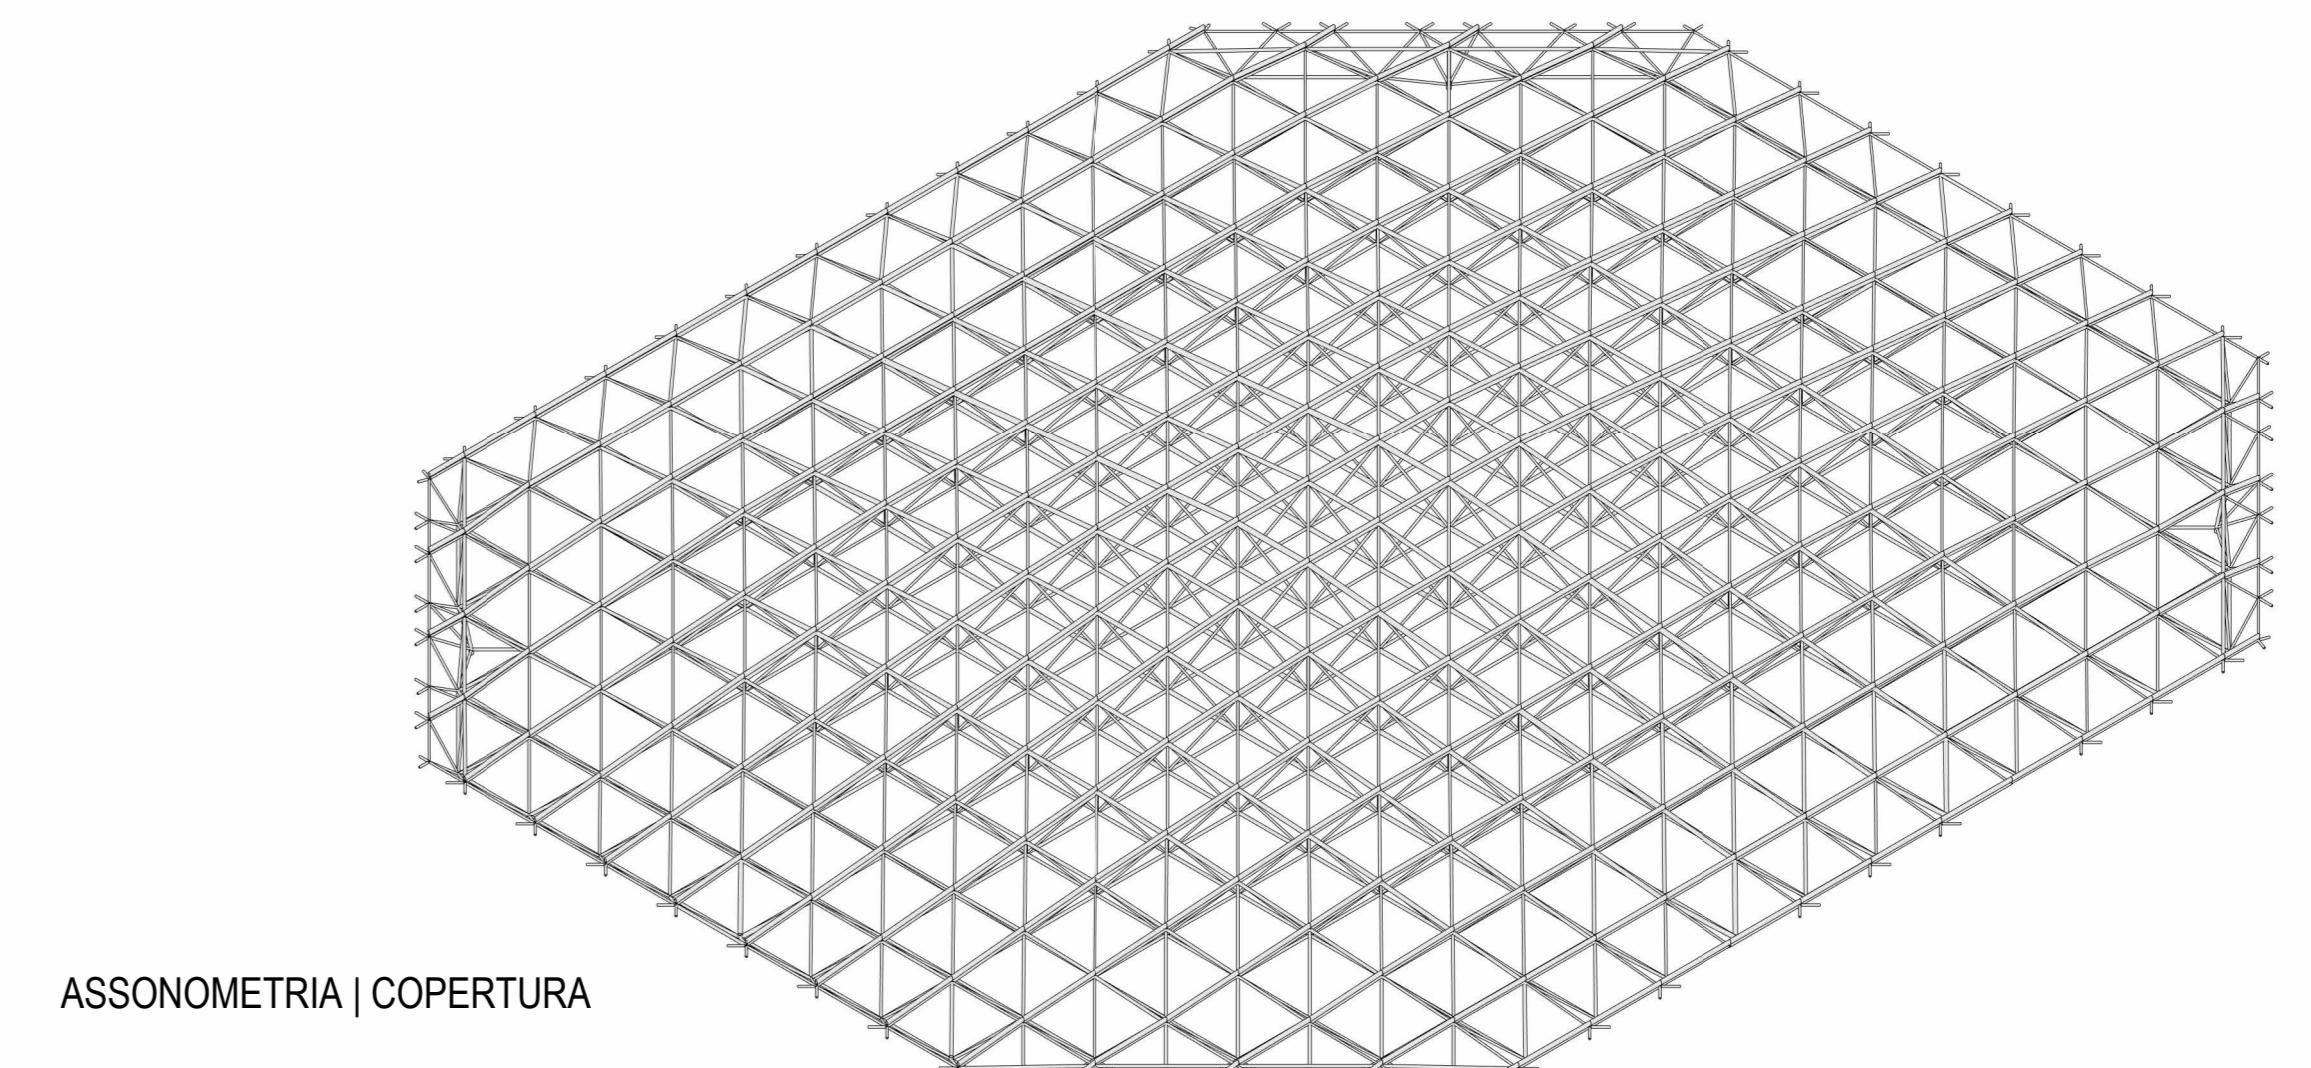

ASSONOMETRIA | COPERTURA

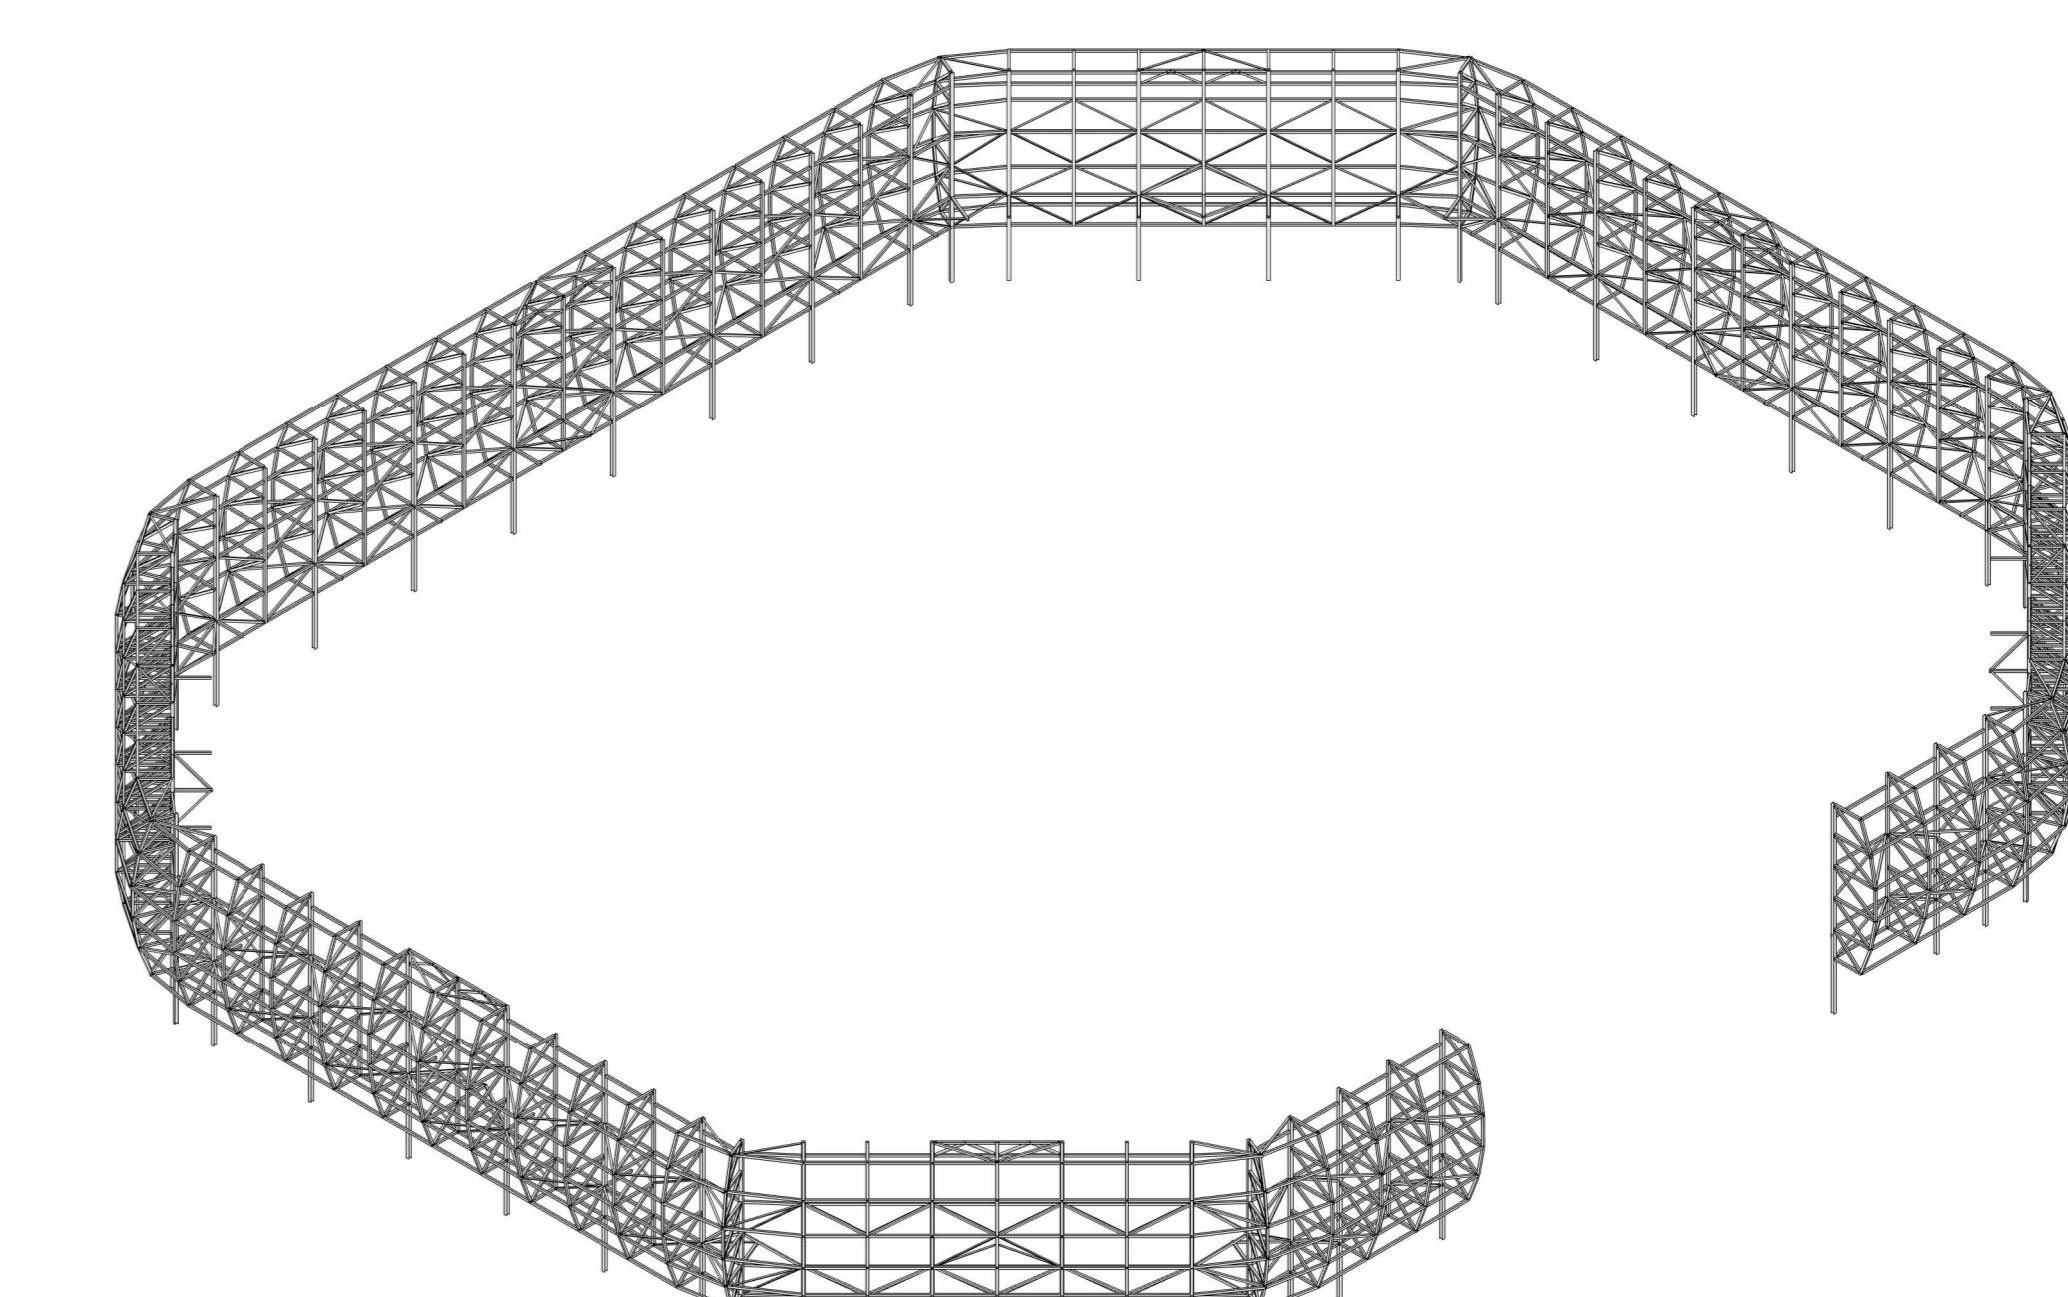

ASSONOMETRIA | STRUTTURA DI FACCIA

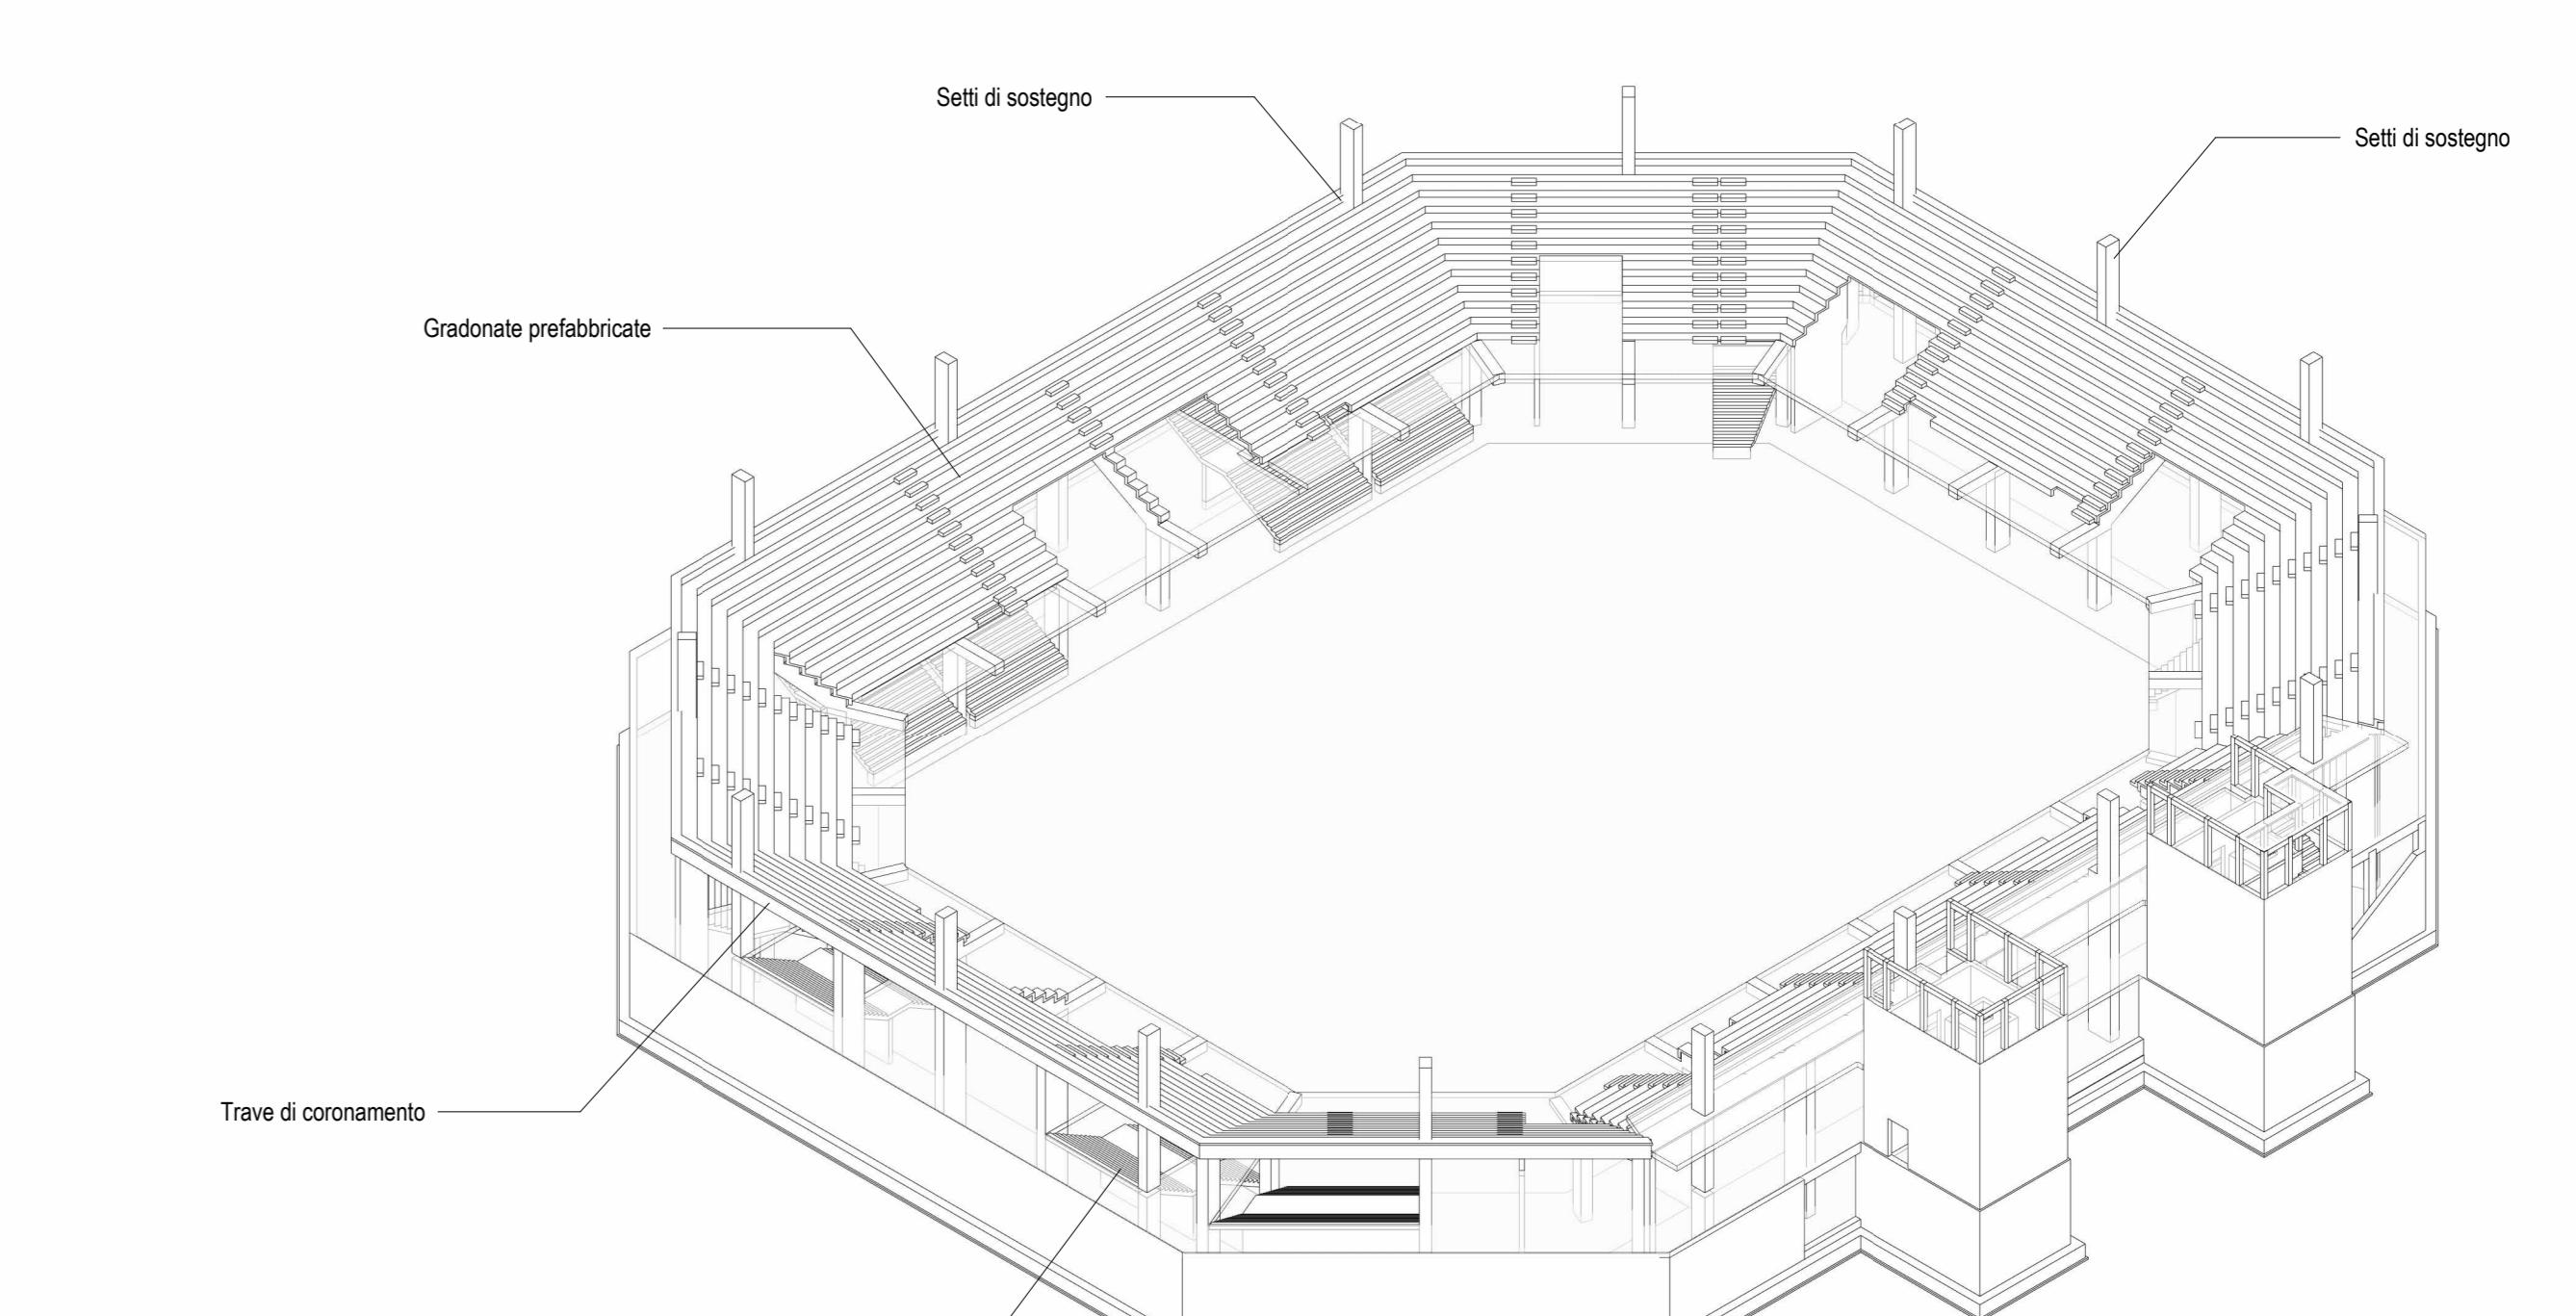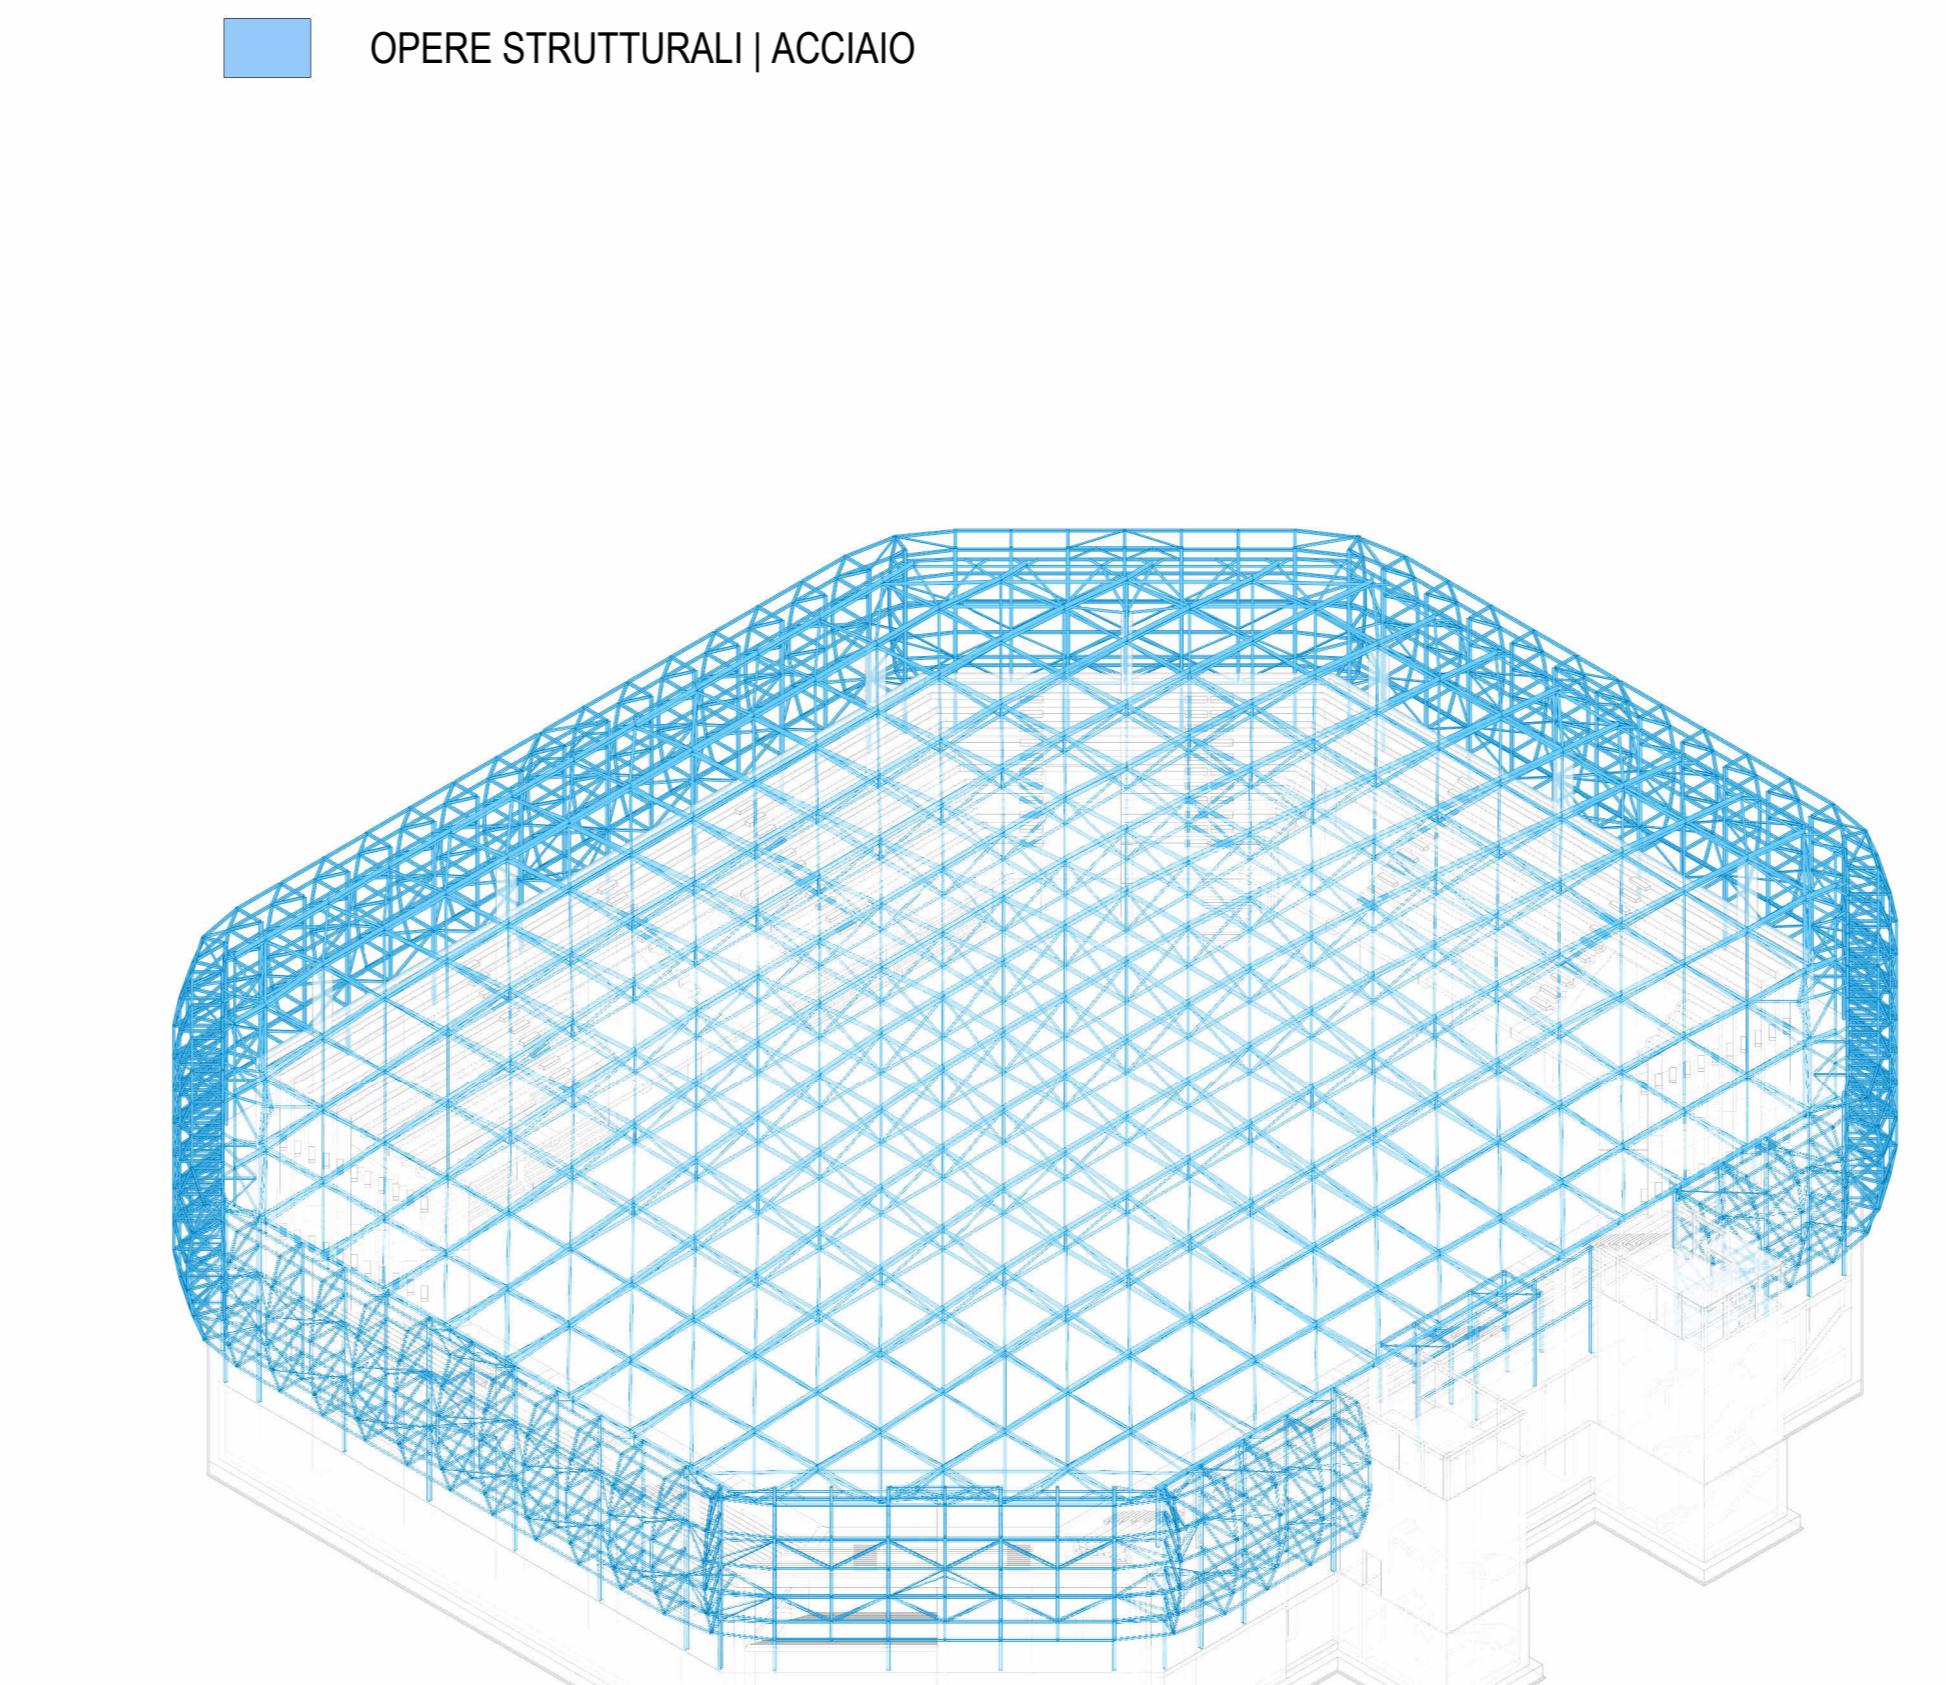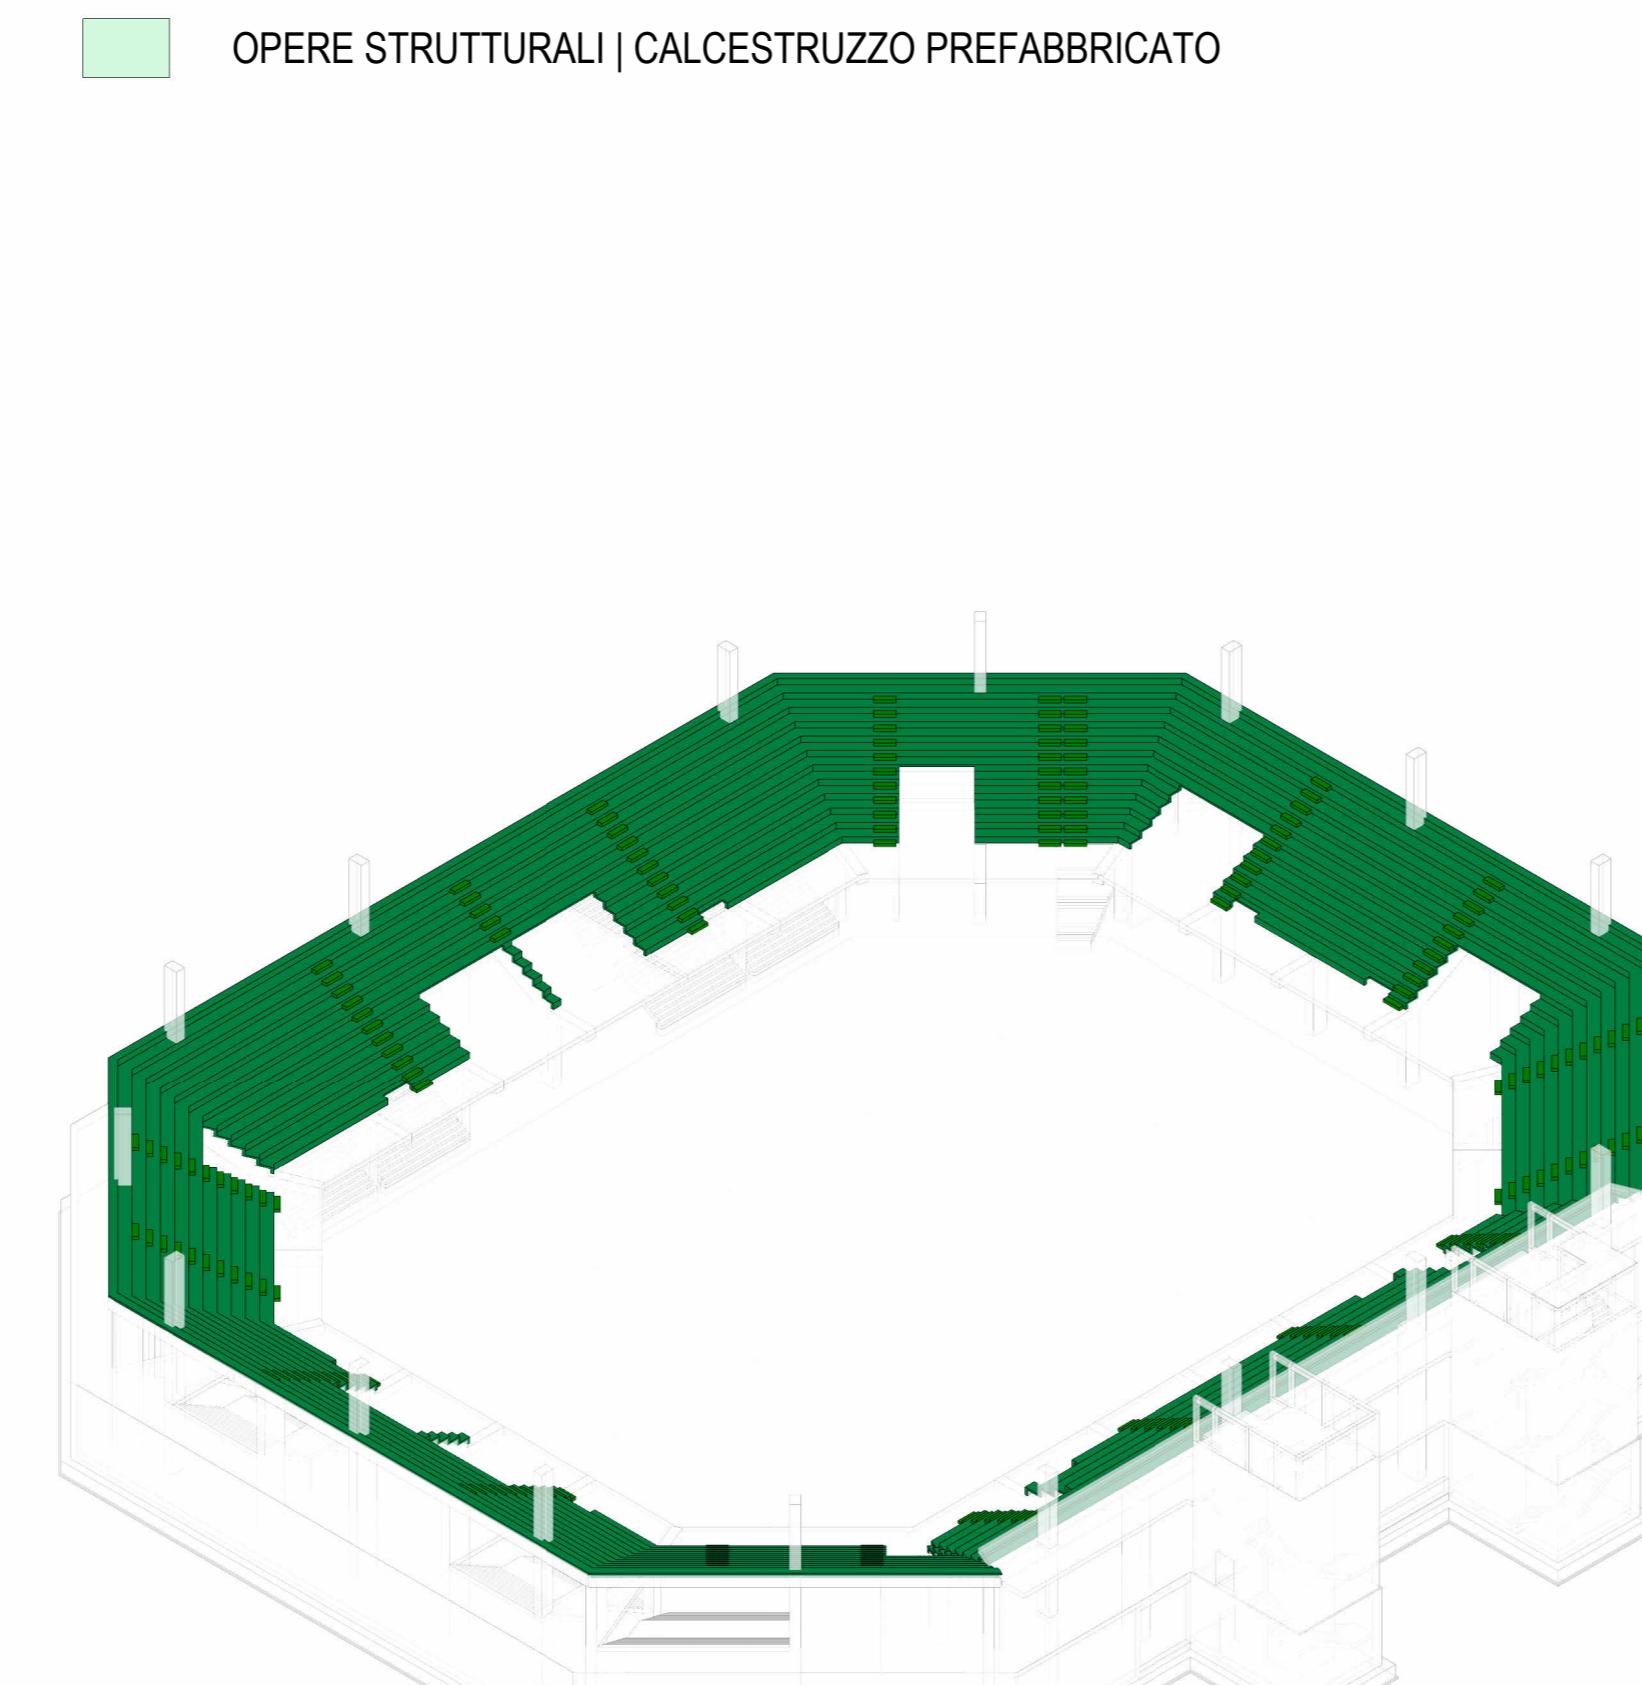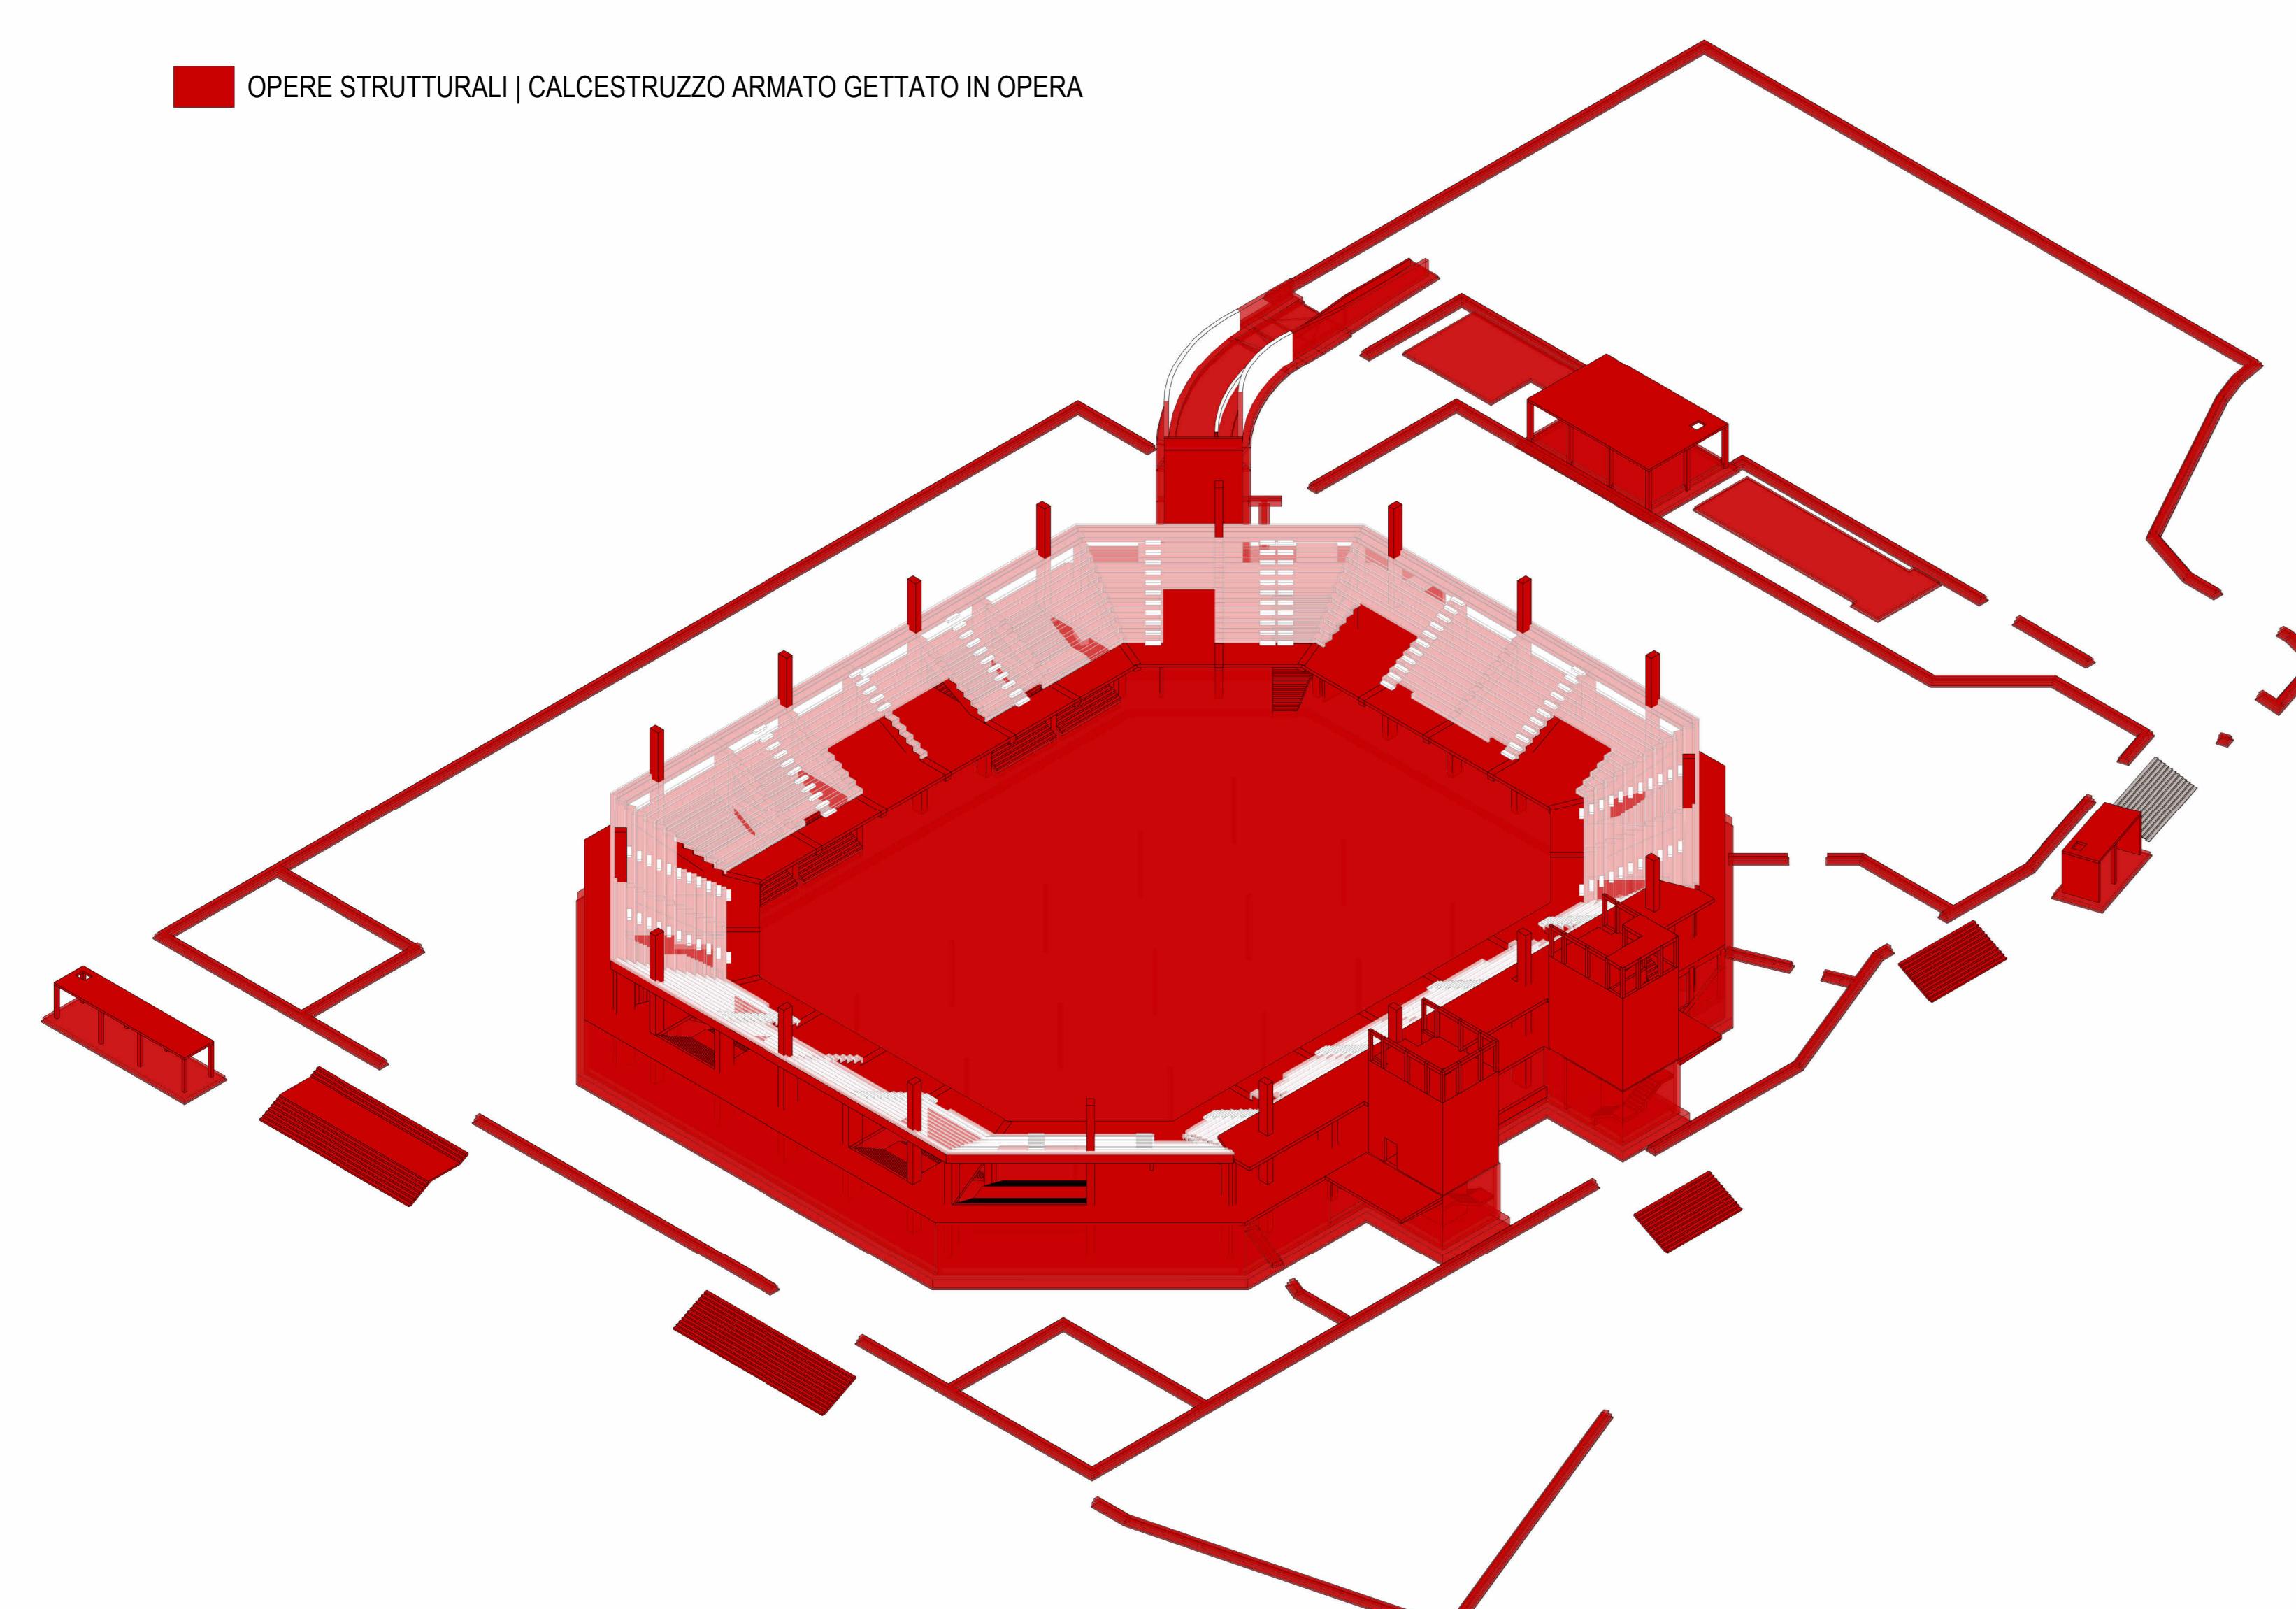

ASSONOMETRIA | TRIBUNE

PROGETTAZIONE DI FATTIBILITÀ TECNICA ED ECONOMICA CONNESSA ALLA RIQUALIFICAZIONE E AL POTENZIAMENTO DEL PALASPORT DI VIA DELLE TAGLIADE MEDIANTE SOSTITUZIONE EDILIZIA

COMITENTE



Città di Lucca

Responsabile Unico del Procedimento: Ing. Antonella Giani

STUDIO DI PROGETTAZIONE



ATI PROJECT S.R.L.

Via E.B. Roccia 10/14

55010 Montecatini-Terme (PT)

Tel. +39 05057460

HELIOPOLIS 21 ARCHITECTS

Via Giuseppe De Mattei 10/12

55017 Area Metropolitana (PT)

Tel. +39 050574207

SAMM S.p.A. INGEGNERI

Via Giuseppe De Mattei 10/12

55017 Area Metropolitana (PT)

Tel. +39 050574221

3E INGENIERIA

Via G. D'Annunzio 92

55010 Montecatini-Terme (PT)

Tel. +39 050544628

DOTT. AGRON. FABRIZIO BUTTA

Viale S. Anna 19

20090 Vairano Parma (PR)

Tel. +39 052382604

Gli elementi estratti riportati sono da considerarsi unicamente gli strumenti di progetto per la realizzazione degli impianti edili descritti presso gli uffici degli organi delle opere descritte nel progetto.

I dati presenti nel progetto sono da considerarsi esclusivamente i dati di riferimento per la realizzazione degli impianti edili.

DATI DI PROGETTO

DATA

N° PROGETTO

NOME PROGETTO

06/11/2025

2706-24

PM/PTE Palasport Lucca 3,0

REVISIONI

00 - CORR/PLN

01 - CORR/PLN

121 - CORR/PL