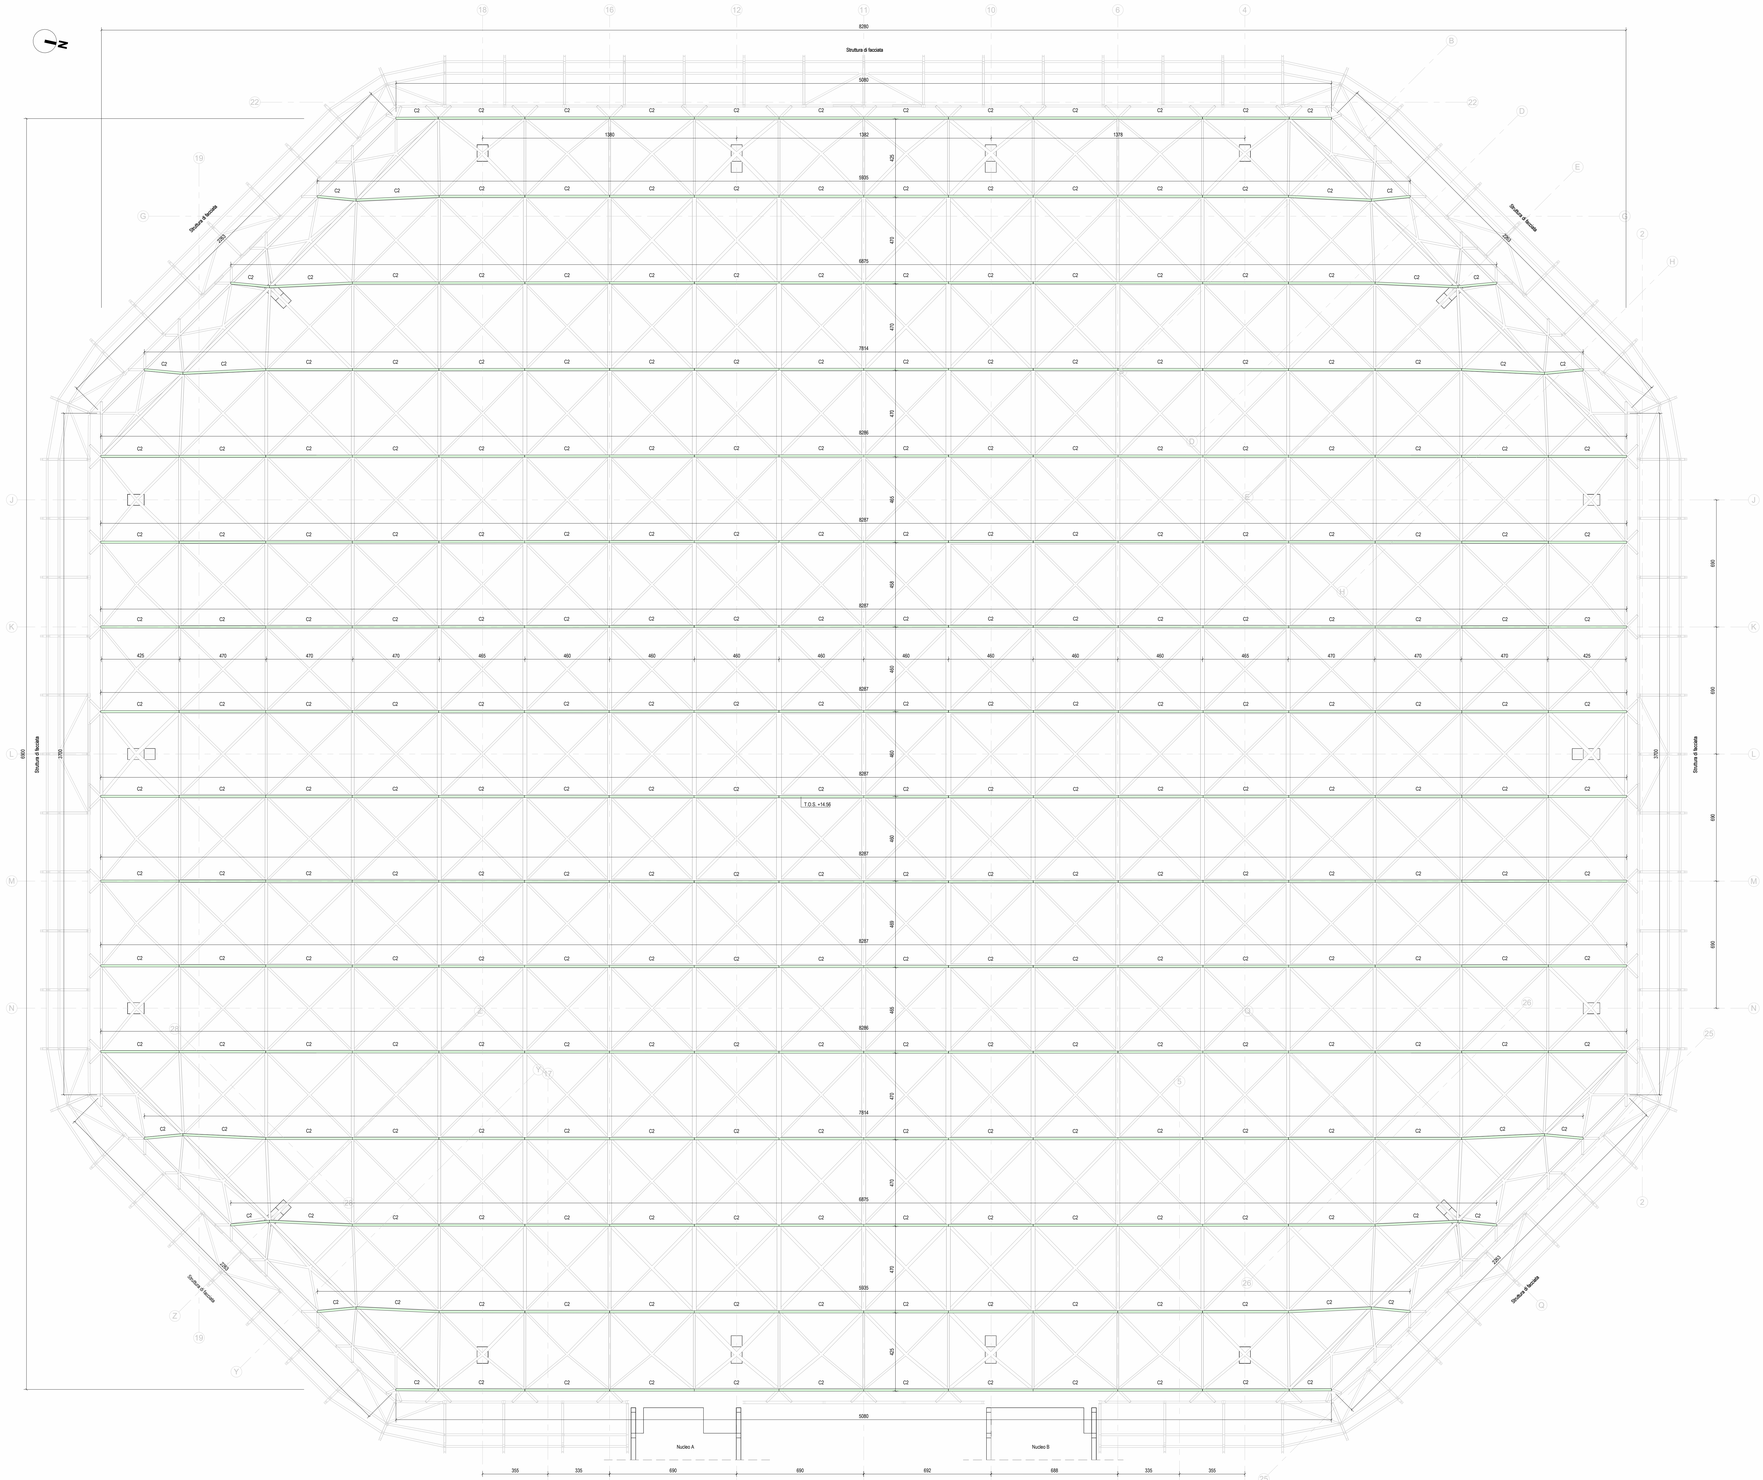

IMPALCATO PIANO COPERTURA | ESTRADOSSO
1 : 100

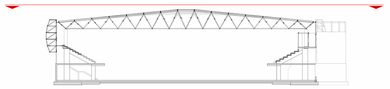

LEGENDA | NAVIGATORE
1 : 500

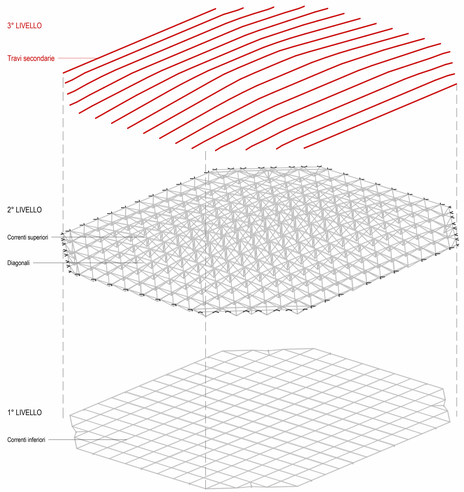

SVILUPPO COPERTURA METALLICA

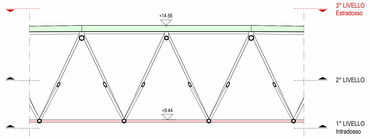

COPERTURA | 3° LIVELLO - ESTRADOSSO
1 : 100

LEGENDA | QUOTE

OGGETTO	COLORE	ESEMPIO	RIFERIMENTO
Quota	Nero	70	Elementi in calcestruzzo e carpenteria metallica
Quota	Blu	70	Scalinate in c.a. / Gradonate

LEGENDA | CARPENTERIA METALLICA

HEA
- A1 | HEA 180
- A2 | HEA 160
- A3 | HEA 140
- A4 | HEA 120

IPE
- B1 | IPE 220

RHS
- C1 | RHS 150x150x6.3
- C2 | RHS 120x220x10

L
- D1 | L 100x100x10
- D2 | L 50x50x5

CHS
- E1 | CHS 273x20
- E2 | CHS 219.1x20
- E3 | CHS 219.1x16
- E4 | CHS 219.1x12.5
- E5 | CHS 219.1x10
- E6 | CHS 219.1x8.8
- E7 | CHS 219.1x6.3
- E8 | CHS 168.3x8
- E9 | CHS 159x6.3
- E10 | CHS 159x5
- E11 | CHS 139.7x5
- E12 | CHS 127x5
- E13 | CHS 114.3x5
- E14 | CHS 101.6x5

CARPENTERIA METALLICA | TRATTAMENTI

- Struttura di copertura:
  Tutti i profili metallici principali (correnti inferiori, diagonali e correnti superiori) devono essere protetti con opportuno spessore di vernice intumescente.
  Tutti i profili secondari devono essere trattati con una verniciatura a liquido di finitura.
- Strutture di facciata:
  le strutture metalliche devono essere zincate, protette secondo la prestazione di resistenza a fuoco richiesta con opportuno spessore di vernice intumescente e con ulteriore vernice a liquido di finitura.
- Tutte le altre strutture metalliche in ambienti interni devono essere protetti secondo la prestazione di resistenza a fuoco richiesta con opportuno spessore di vernice intumescente.

PROGETTAZIONE DI FATTIBILITÀ TECNICA ED ECONOMICA CONNESSA ALLA RIQUALIFICAZIONE E AL POTENZIAMENTO DEL PALASPORT DI VIA DELLE TAGLIATE MEDIANTE SOSTITUZIONE EDILIZIA

COMMITTENTE

Città di Lucca

COMUNE DI LUCCA
Via S. Giustina n. 32 (Palazzo Parensi) – 55100 Lucca

CUP: J68E23000100004
CIG: 9199F986BD

Responsabile Unico del Procedimento: Ing. Antonella Giannini

STUDI DI PROGETTAZIONE

ATI PROJECT S.R.L.
Via G.B. Pastil 13/14
56124 - Pisa
Tel.: +39 0050784440

HELIOPOLIS 21 ARCHITECTS
Via Turati 35/b
56017 Areno Molato (PISA)
Tel.: +39 050812007

SAMA SCAVI ARCHEOLOGICI
Via Gaiaonna 49
55115 RONDI
Tel.: +39 0583091221

3E INGEGNERIA
Via G. Volpe 92
56121 PISA
Tel.: +39 050444428

DOTT. AGRON. FABRIZIO BUTTA
Viale S.Anna 19
28922 Verbania (VCO)
Tel.: +39 0323632604

GLI ELABORATI DEFINITIVI ARCHITETTONICI SONO DA LEGGERSI UNITAMENTE A QUELLI STRUTTURALI ED IMPIANTISTICI. EVENTUALI CONCORDANZE PROGETTUALI DI ELEMENTI DELLE AREE DISCIPLINE DEVONO ESSERE COMUNICATE TEMPESTIVAMENTE AI PROGETTISTI.

DATI DI PROGETTO

DATA	N° PROGETTO	NOME PROGETTO
06.11.2025	2706.04	PFP FTE D-N Palasport Lucca (LU)

REVISIONI

N°	MOTIVAZIONE	DATA
00	Revisione PP TE	06.11.2025

ELABORATO

Copyright © by ATIproject

STATO DI PROGETTO
Impalcato piano di copertura - Estradosso
Arena principale

Codice Elaborato:
2706_F_A1_SP_ST14_T_02_PCP-0_03_00

Scala:
1:100

2706	F	A1	SP	ST	14	T	02	PCP	0	03	00
CODE	AREA	FASE	SUBAREA	STRUTTURA	PROGRESSIVO	DISCIPLINA	PARTE	ELABORATO	SCALA	REVISIONE	VERSIONE